


PROFILO LONGITUDINALE NV11 - SCALA 1:1000 / 1:100

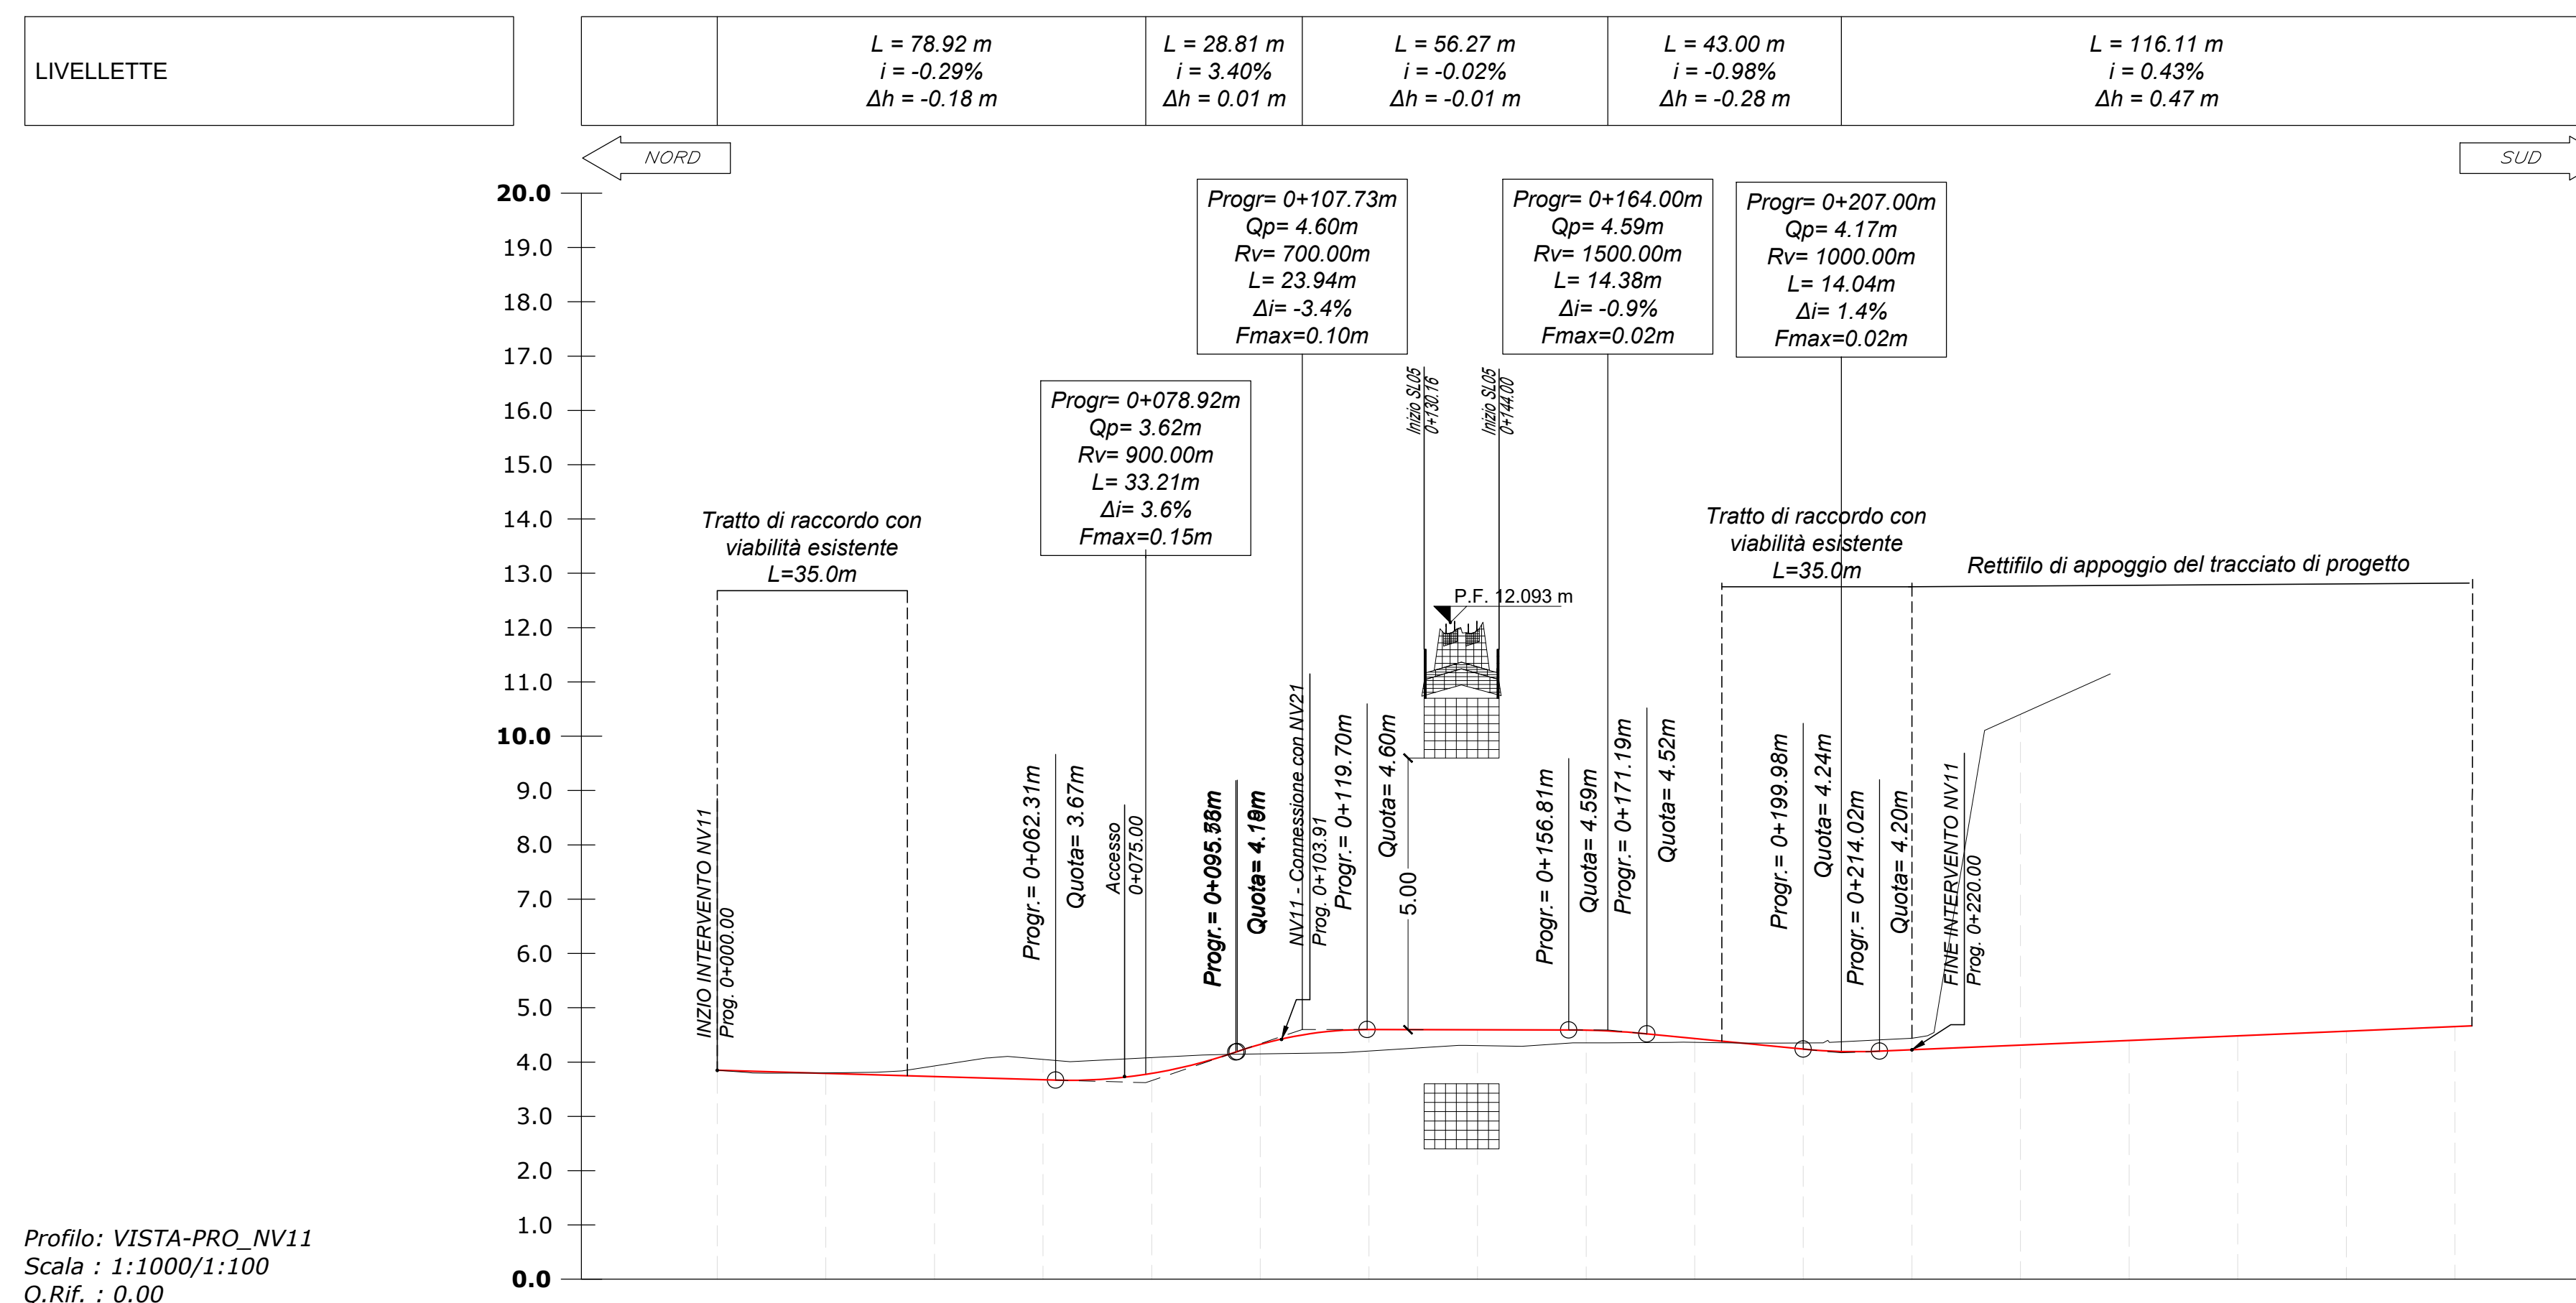

Profilo: VISTA-PRO_NV11
Scala: 1:1000/1:100
Q.Rif.: 0.00

NUMERO SEZIONE	1	2	3	4	5	6	7	8	9	10	11	12	13	14	15	16	17				
QUOTE TERRENO	3.85	3.80	3.83	4.05	4.08	4.15	4.20	4.30	4.35	4.36	4.35	4.44	4.40	4.46	4.57	4.67					
QUOTE PROGETTO	3.85	3.79	3.73	3.67	3.79	4.42	4.60	4.59	4.59	4.43	4.24	4.23	4.31	4.40	4.46	4.57	4.67				
DIFFERENZA QUOTE	0.00	-0.01	-0.20	-0.37	-0.29	0.27	0.40	0.29	0.24	0.07	-0.11	-0.21	-0.09	0.00	0.00	0.00	0.00				
DISTANZE PROGRESSIVE	0+000.00	0+020.00	0+040.00	0+060.00	0+080.00	0+103.91	0+120.00	0+140.00	0+160.00	0+180.00	0+200.00	0+220.00	0+240.00	0+260.00	0+280.00	0+300.00	0+323.11				
DISTANZE PARZIALI		20.00	20.00	20.00	20.00	23.91	16.09	20.00	20.00	20.00	20.00	20.00	20.00	20.00	20.00	20.00	23.11				
ANDAMENTO CIGLI	<table border="1"> <tr> <td>SX</td> <td>-----</td> </tr> <tr> <td>DX</td> <td>-----</td> </tr> </table>																	SX	-----	DX	-----
SX	-----																				
DX	-----																				
DISTANZE ETTOMETRICHE																					
ANDAMENTO PLANIMETRICO																					
DIAGRAMMA DI VELOCITA'																					

COMMITTENTE: **RFI** RETE FERROVIARIA ITALIANA - GRUPPO FERROVIE DELLO STATO ITALIANE - DIREZIONE INVESTIMENTI - DIREZIONE PROGRAMMI INVESTIMENTI - DIRETTRICE SUD - PROGETTO ADRIATICA

DIREZIONE LAVORI: **ITALFERR** GRUPPO FERROVIE DELLO STATO ITALIANE

APPALTATORE: **AGOSTINO CENTELORI** MANDATARIA - **ATLANTE** MANDANTI

PROGETTAZIONE: **HUB** MANDATARIA - **HYV pro** MANDANTI

PROGETTO ESECUTIVO
RADDOPPIO DELLA TRATTA FERROVIARIA TERMOLI - LESINA
LOTTO 2 e 3: RADDOPPIO TERMOLI - RIPALTA

NV11 - Variante in sede SP129 - km 13+893.50
 PROFILO LONGITUDINALE

APPALTATORE: **AGOSTINO CENTELORI** (Ing. Giuseppe Mabile)
 PROGETTAZIONE: **AGOSTINO CENTELORI** (Ing. Giuseppe Mabile)

SCALA: 1:1000/1:100

COMMESSA: L10B LOTTO FASE ENTE TIPO.DOC. OPERALDISCIPLINA Progr. REV.

L10B 02 E ZZ F7 NV1100 001 C

Revis.	Descrizione	Redatto	Data	Verificato	Data	Approvato	Data	Autorizzato	Data
A	Elaborazione	A. Cristofari	12/12/2022	C. Fecchi	14/12/2022	R. Fecchi	16/12/2022	M. Fecchi	20/12/2022
B	Revisione per Rev. LIB-PA-00000029	A. Cristofari	01/06/2023	C. Fecchi	05/06/2023	R. Fecchi	07/06/2023	M. Fecchi	09/06/2023
C	Revisione per Rev. LUP	A. Cristofari	27/06/2023	C. Fecchi	29/06/2023	R. Fecchi	02/07/2023	M. Fecchi	04/07/2023

File: L10B02EZZF7NV1100001C n. Elab.: 1