Tracciato: **TR-A_NV12**
Sezione 1
Progressiva: 0+000.00
Scala: 1:200
Quota di Riferimento: 0.00

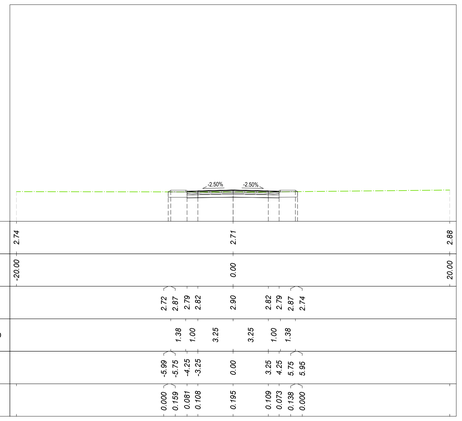

MOVIMENTI TERRA Prog. 0+00.00			
Area di sterro			4.50 m²
Area di riporto			0.00 m²
Volume sterro			0.00 m³
Volume riporto			0.00 m³
Volume sterro cumulato			0.00 m³
Volume riporto cumulato			0.00 m³
Volume netto			0.00 m³
Materiale	Area	Volume	Vol. Cum.
Scotico	2.994 m²	0.00 m³	0.00 m³
Anticapillare	2.994 m²	0.00 m³	0.00 m³
TERRENO VEGETALE			
Materiale	Area	Volume	Vol. Cum.
Vegetale	0.453 m²	0.00 m³	0.00 m³
SOVRASTRUTTURA			
Materiale	Area	Volume	Vol. Cum.
Usura	0.340 m²	0.00 m³	0.00 m³
Binder	0.425 m²	0.00 m³	0.00 m³
Base	1.020 m²	0.00 m³	0.00 m³
Fondazione	1.275 m²	0.00 m³	0.00 m³
Supercompattato	2.550 m²	0.00 m³	0.00 m³
MANUFATTI			
Materiale	Area	Volume	Vol. Cum.
Cunetta	0.000 m²	0.00 m³	0.00 m³
Magrone Cunetta	0.000 m²	0.00 m³	0.00 m³

Tracciato: **TR-A_NV12**
Sezione 2
Progressiva: 0+020.00
Scala: 1:200
Quota di Riferimento: 0.00

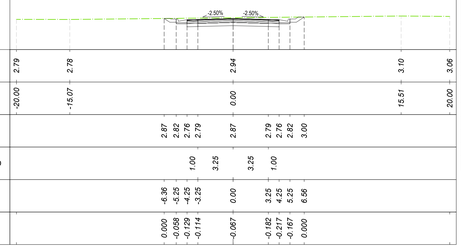

MOVIMENTI TERRA Prog. 0+20.00			
Area di sterro			8.50 m²
Area di riporto			0.00 m²
Volume sterro			130.01 m³
Volume riporto			0.00 m³
Volume sterro cumulato			130.01 m³
Volume riporto cumulato			0.00 m³
Volume netto			130.01 m³
Materiale	Area	Volume	Vol. Cum.
Scotico	3.107 m²	61.01 m³	61.01 m³
Anticapillare	3.107 m²	61.01 m³	61.01 m³
TERRENO VEGETALE			
Materiale	Area	Volume	Vol. Cum.
Vegetale	0.613 m²	10.66 m³	10.66 m³
SOVRASTRUTTURA			
Materiale	Area	Volume	Vol. Cum.
Usura	0.340 m²	6.80 m³	6.80 m³
Binder	0.425 m²	8.50 m³	8.50 m³
Base	1.020 m²	20.40 m³	20.40 m³
Fondazione	1.275 m²	25.50 m³	25.50 m³
Supercompattato	2.550 m²	51.00 m³	51.00 m³
MANUFATTI			
Materiale	Area	Volume	Vol. Cum.
Cunetta	0.474 m²	4.74 m³	4.74 m³
Magrone Cunetta	0.200 m²	2.00 m³	2.00 m³

Tracciato: **TR-A_NV12**
Sezione 3
Progressiva: 0+040.00
Scala: 1:200
Quota di Riferimento: 0.00

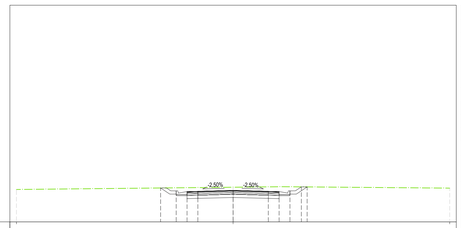

MOVIMENTI TERRA Prog. 0+40.00			
Area di sterro			11.39 m²
Area di riporto			0.00 m²
Volume sterro			198.89 m³
Volume riporto			0.00 m³
Volume sterro cumulato			328.90 m³
Volume riporto cumulato			0.00 m³
Volume netto			328.90 m³
Materiale	Area	Volume	Vol. Cum.
Scotico	3.884 m²	69.91 m³	130.92 m³
Anticapillare	3.884 m²	69.91 m³	130.92 m³
TERRENO VEGETALE			
Materiale	Area	Volume	Vol. Cum.
Vegetale	0.831 m²	14.44 m³	25.10 m³
SOVRASTRUTTURA			
Materiale	Area	Volume	Vol. Cum.
Usura	0.340 m²	6.80 m³	13.60 m³
Binder	0.425 m²	8.50 m³	17.00 m³
Base	1.020 m²	20.40 m³	40.80 m³
Fondazione	1.275 m²	25.50 m³	51.00 m³
Supercompattato	2.550 m²	51.00 m³	102.00 m³
MANUFATTI			
Materiale	Area	Volume	Vol. Cum.
Cunetta	0.474 m²	9.47 m³	14.21 m³
Magrone Cunetta	0.200 m²	4.00 m³	6.00 m³

Tracciato: **TR-A_NV12**
Sezione 4
Progressiva: 0+060.00
Scala: 1:200
Quota di Riferimento: 0.00

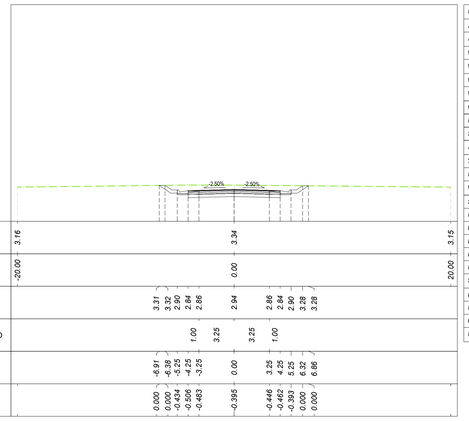

MOVIMENTI TERRA Prog. 0+60.00			
Area di sterro			12.67 m²
Area di riporto			0.00 m²
Volume sterro			240.61 m³
Volume riporto			0.00 m³
Volume sterro cumulato			569.51 m³
Volume riporto cumulato			0.00 m³
Volume netto			569.51 m³
Materiale	Area	Volume	Vol. Cum.
Scotico	4.490 m²	83.74 m³	214.65 m³
Anticapillare	4.490 m²	83.74 m³	214.65 m³
TERRENO VEGETALE			
Materiale	Area	Volume	Vol. Cum.
Vegetale	0.921 m²	17.52 m³	42.62 m³
SOVRASTRUTTURA			
Materiale	Area	Volume	Vol. Cum.
Usura	0.340 m²	6.80 m³	20.40 m³
Binder	0.425 m²	8.50 m³	25.50 m³
Base	1.020 m²	20.40 m³	61.20 m³
Fondazione	1.275 m²	25.50 m³	76.50 m³
Supercompattato	2.550 m²	51.00 m³	153.00 m³
MANUFATTI			
Materiale	Area	Volume	Vol. Cum.
Cunetta	0.474 m²	9.47 m³	23.68 m³
Magrone Cunetta	0.200 m²	4.00 m³	10.00 m³

Tracciato: **TR-A_NV12**
Sezione 5
Progressiva: 0+080.00
Scala: 1:200
Quota di Riferimento: 0.00

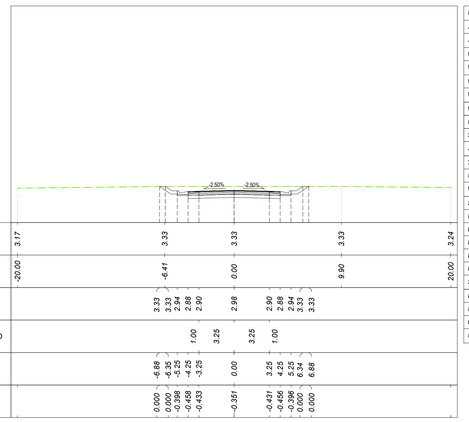

MOVIMENTI TERRA Prog. 0+80.00			
Area di sterro			12.29 m²
Area di riporto			0.00 m²
Volume sterro			249.60 m³
Volume riporto			0.00 m³
Volume sterro cumulato			819.11 m³
Volume riporto cumulato			0.00 m³
Volume netto			819.11 m³
Materiale	Area	Volume	Vol. Cum.
Scotico	3.964 m²	84.53 m³	299.19 m³
Anticapillare	3.964 m²	84.53 m³	299.19 m³
TERRENO VEGETALE			
Materiale	Area	Volume	Vol. Cum.
Vegetale	0.917 m²	18.38 m³	61.00 m³
SOVRASTRUTTURA			
Materiale	Area	Volume	Vol. Cum.
Usura	0.340 m²	6.80 m³	27.20 m³
Binder	0.425 m²	8.50 m³	34.00 m³
Base	1.020 m²	20.40 m³	81.60 m³
Fondazione	1.275 m²	25.50 m³	102.00 m³
Supercompattato	2.550 m²	51.00 m³	204.00 m³
MANUFATTI			
Materiale	Area	Volume	Vol. Cum.
Cunetta	0.474 m²	9.47 m³	33.15 m³
Magrone Cunetta	0.200 m²	4.00 m³	14.00 m³

Tracciato: **TR-A_NV12**
Sezione 6
Progressiva: 0+100.00
Scala: 1:200
Quota di Riferimento: 0.00

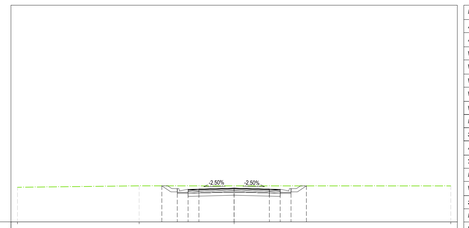

MOVIMENTI TERRA Prog. 1+00.00			
Area di sterro			10.34 m²
Area di riporto			0.00 m²
Volume sterro			226.30 m³
Volume riporto			0.00 m³
Volume sterro cumulato			1045.41 m³
Volume riporto cumulato			0.00 m³
Volume netto			1045.41 m³
Materiale	Area	Volume	Vol. Cum.
Scotico	3.493 m²	74.57 m³	373.75 m³
Anticapillare	3.493 m²	74.57 m³	373.75 m³
TERRENO VEGETALE			
Materiale	Area	Volume	Vol. Cum.
Vegetale	0.764 m²	16.81 m³	77.81 m³
SOVRASTRUTTURA			
Materiale	Area	Volume	Vol. Cum.
Usura	0.340 m²	6.80 m³	34.00 m³
Binder	0.425 m²	8.50 m³	42.50 m³
Base	1.020 m²	20.40 m³	102.00 m³
Fondazione	1.275 m²	25.50 m³	127.50 m³
Supercompattato	2.550 m²	51.00 m³	255.00 m³
MANUFATTI			
Materiale	Area	Volume	Vol. Cum.
Cunetta	0.474 m²	9.47 m³	42.62 m³
Magrone Cunetta	0.200 m²	4.00 m³	18.00 m³

Firmato digitalmente da:

Facchini Massimo

Firmato il 13/03/2024 11:11

Seriale Certificato: 2702585

Valido dal 01/09/2023 al 01/09/2026

InfoCamere Qualified Electronic Signature CA

COMMITTENTE:

RFI RETE FERROVIARIA ITALIANA
GRUPPO FERROVIE DELLO STATO ITALIANE
DIREZIONE INVESTIMENTI
DIREZIONE PROGRAMMI INVESTIMENTI
DIREZIONE SUD - PROGETTO ADRIATICA

DIREZIONE LAVORI:

ITALFERR GRUPPO FERROVIE DELLO STATO ITALIANE

APPALTATORE:

A.D. AGOSTINO COSTRUZIONI GENERALI S.r.l. — MANDATARIA
Sesco Arch — MANDANTI
ATLANTE — MANDANTI

PROGETTAZIONE:

MANDATARIA HUB — MANDANTI HYpro

PROGETTO ESECUTIVO

LINEA PESCARA - BARI
RADDOPPIO DELLA TRATTA FERROVIARIA TERMOLI - LESINA
LOTTO 2 e 3: RADDOPPIO TERMOLI - RIPALTA

NV12 - Variante in sede Strada di Bonifica n. 23 - km 15+115

SEZIONI TRASVERSALI
Tav. 1 di 2

APPALTATORE	PROGETTAZIONE	SCALA:
A.D. AGOSTINO COSTRUZIONI GENERALI S.r.l. Il Direttore Tecnico (Ing. Giangiacomo Bulzomi)	DIRETTORE TECNICO (Ing. Massimo Facchini)	1:200

COMMESSA	LOTTO	FASE	ENTE	TIPO DOC.	OPERA/DISCIPLINA	PROGR.	REV.
LI0B	02	E	ZZ	W9	NV1200	001	B

Revis.	Descrizione	Redatto	Data	Verificato	Data	Approvato	Data	Autorizzato Data
A	Emissione esecutiva	A. Ostashov	12/12/2022	C. Facchini	14/12/2022	R. Fabrizio	16/12/2022	M. Facchini 09/06/2023
B	Revisione per RdV LI0B-RV-00000002E	A. Ostashov	01/06/2023	C. Facchini	05/06/2023	R. Fabrizio	07/06/2023	

File: LI0B02EZZW9NV1200001B — n. Elab.: