


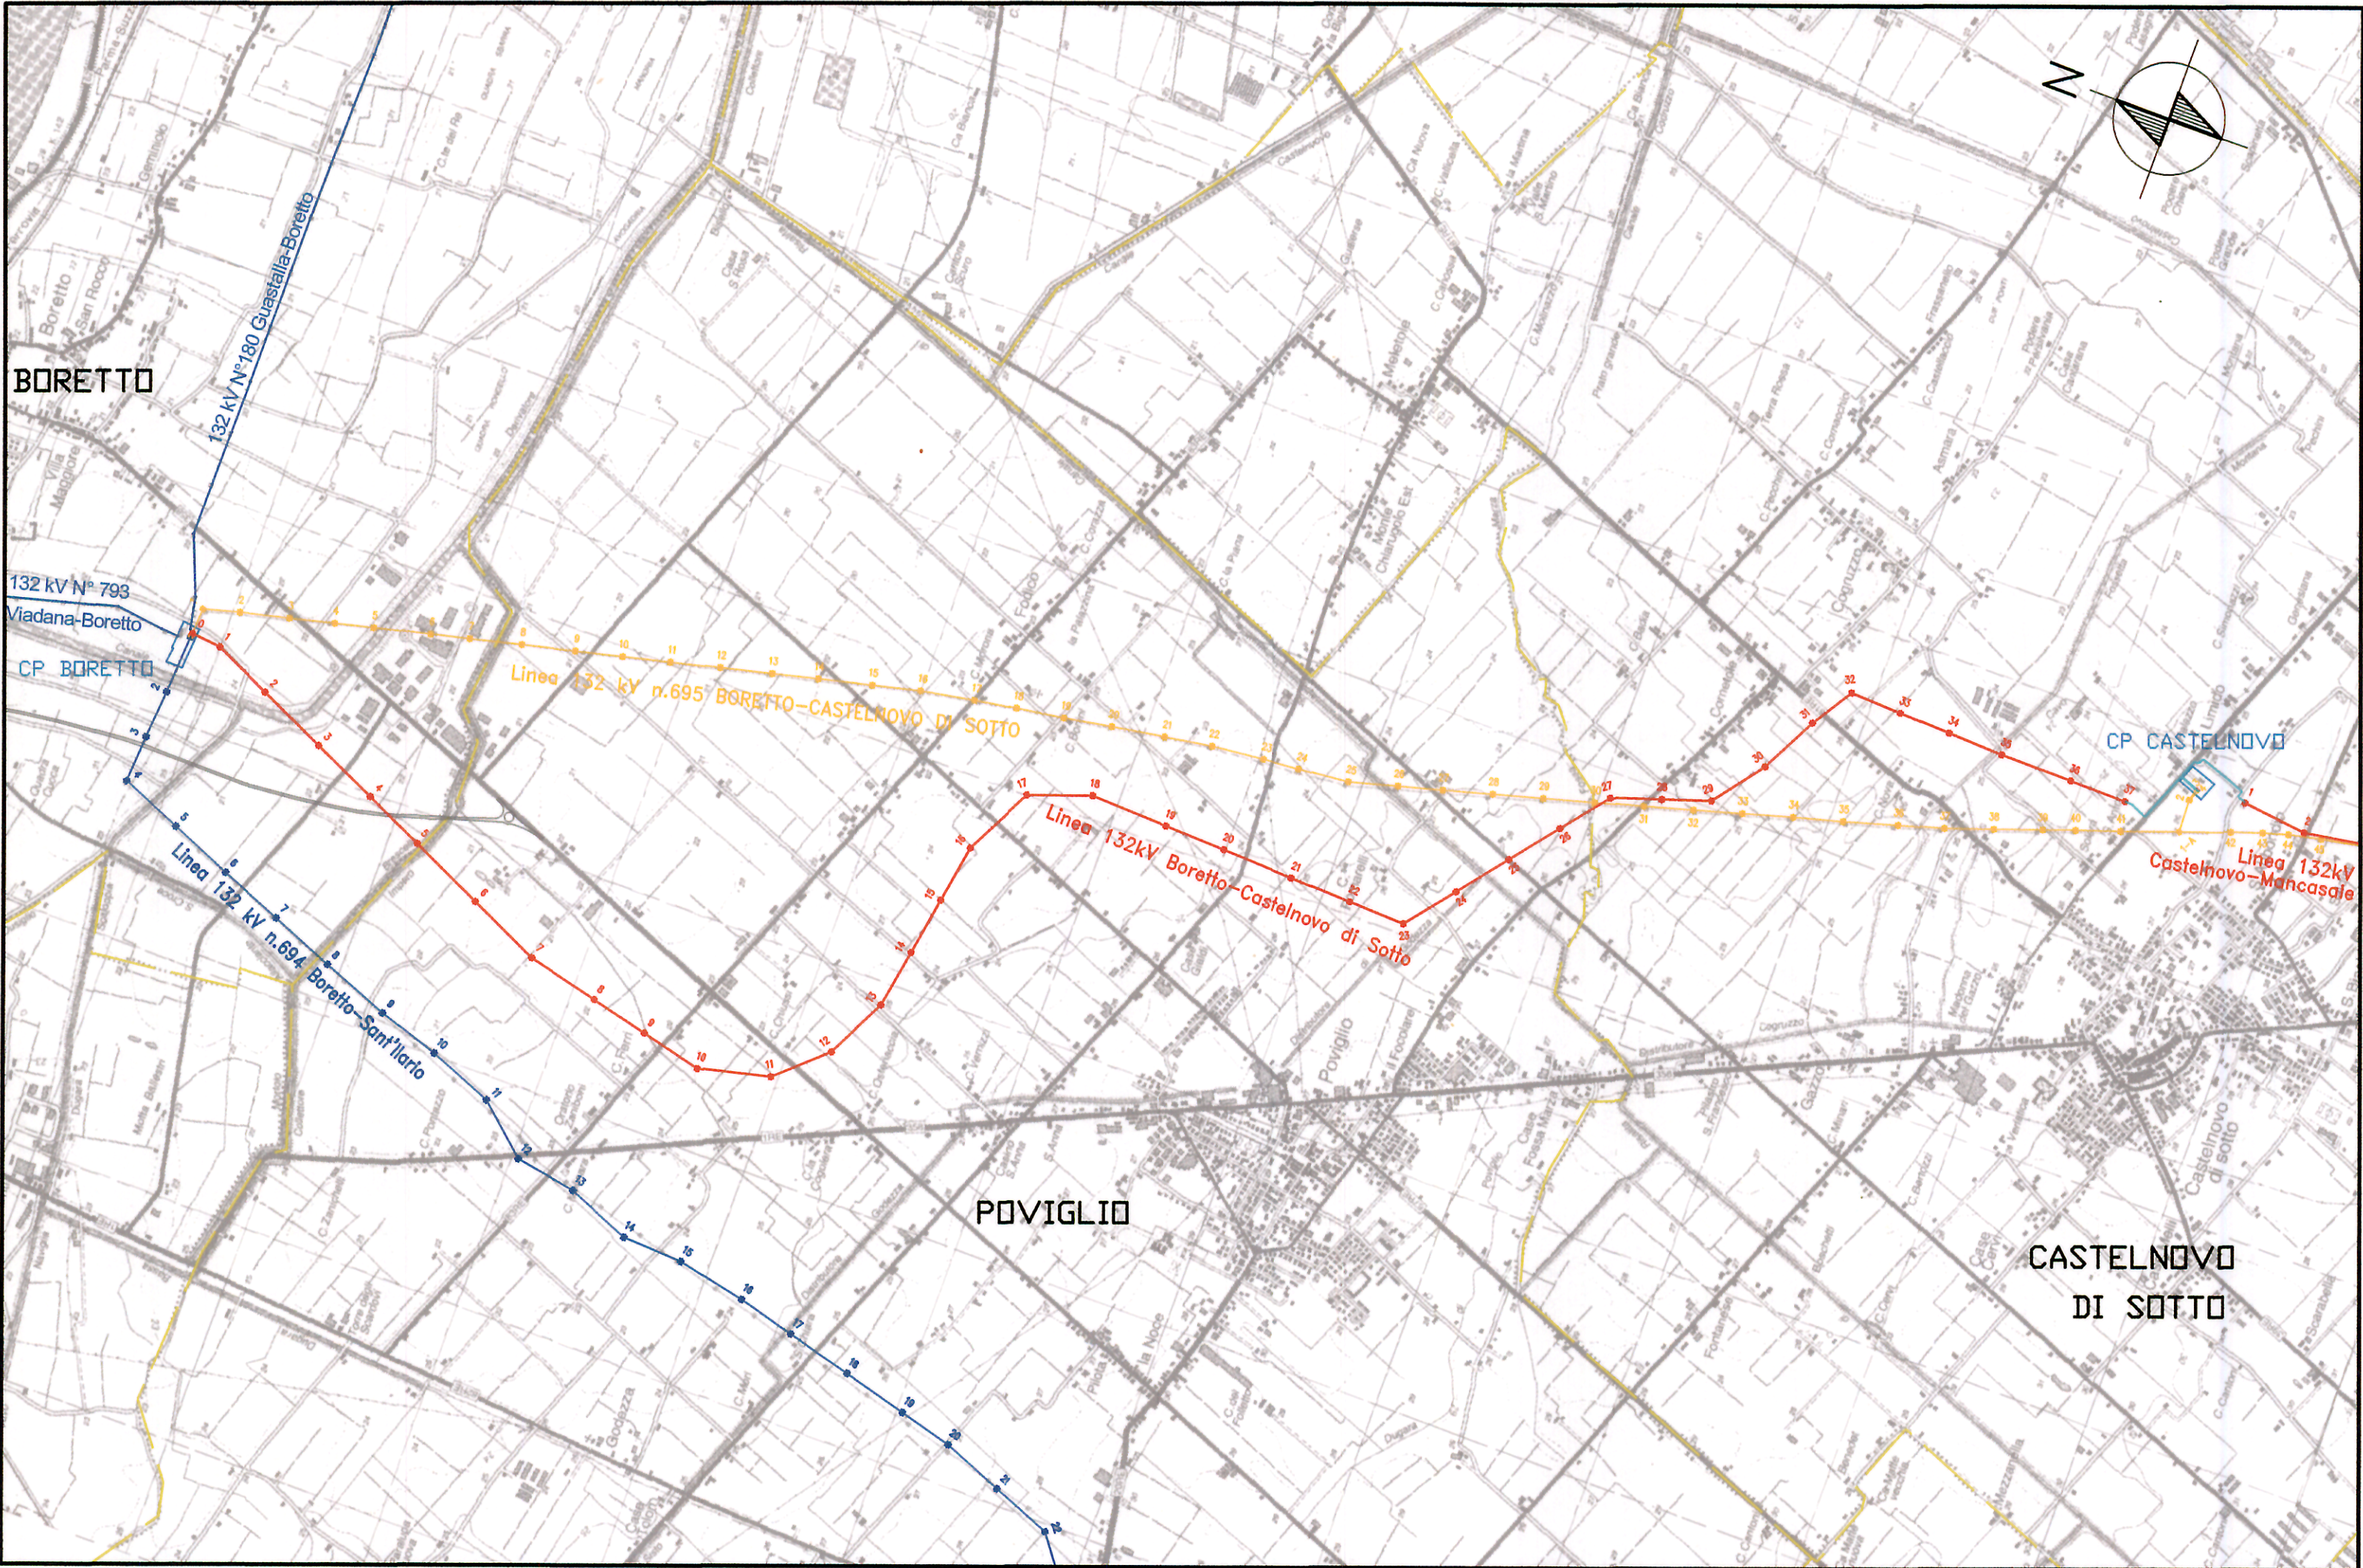

- ELETTRODOTTO IN PROGETTO IN LINEA AEREA
- ELETTRODOTTO IN PROGETTO IN LINEA INTERRATA
- ELETTRODOTTO ESISTENTE DA DEMOLIRE
- ELETTRODOTTO TERNA 132 kV
- ELETTRODOTTO FS 132 kV
- ELETTRODOTTO TERNA 380 kV

- CONFINE COMUNALE
- CONFINE PROVINCIALE

Terna
Direzione Manutenzione Impianti
Area Operativa Trasmissione di Firenze
In Responsabilità
(E. Garibardella)

STUDIO TECNICO

TONOLI geom. DANILO

e-mail: daniло.tonoli@libero.it - cell. 3200783886

Via Sarajevo 14 - località Valconasso

29010 - PONTENURE (PC)

Collegio Geometri
della Provincia di Piacenza
N° 1646

TONOLI DANILO

REVISIONI						
	00	11/10/2011	PRIMA EMISSIONE	geom. Danilo TONOLI STUDIO TECNICO	geom. Danilo TONOLI STUDIO TECNICO	GERARDO MIRI
	N.	DATA	DESCRIZIONE	ELABORATO	VERIFICATO	APPROVATO

TIPOLOGIA DELL'ELABORATO	CODIFICA DELL'ELABORATO			
COROGRAFIA	DG23695A1BDX15072			
PROGETTO	TITOLO			
TE-DX-08-222	RIASSETTO RETE ELETTRICA NAZIONALE NELL'AREA DI REGGIO EMILIA			
RICAVATO DAL DOC. TERNA	ELETTRODOTTO 132 kV IN SEMPLICE TERNA			
CLASSIFICAZIONE DI SICUREZZA			BORETTO - CASTELNOVO DI SOTTO	
			COROGRAFIA DEL TRACCIATO 1:25000	

NOME DEL FILE	SCALA CAD	FORMATO	SCALA	FOGLIO
DG23695A1BDX15072_00.dwg	1 unità = 1	297x650	1:25.000	1 / 1

Questo documento contiene informazioni di proprietà Terna S.p.A. e deve essere utilizzato esclusivamente dal destinatario in relazione alle finalità per le quali è stato ricevuto. E' vietata qualsiasi forma di riproduzione o di divulgazione senza l'esplicito consenso di Terna S.p.A.

This document contains information proprietary to Terna S.p.A. and it will have to be used exclusively for the purposes for which it has been furnished. Whichever shape of spreading or reproduction without the written permission of Terna S.p.A. is prohibi.