


PROFILO LONGITUDINALE NV13 - SCALA 1:1000 / 1:100

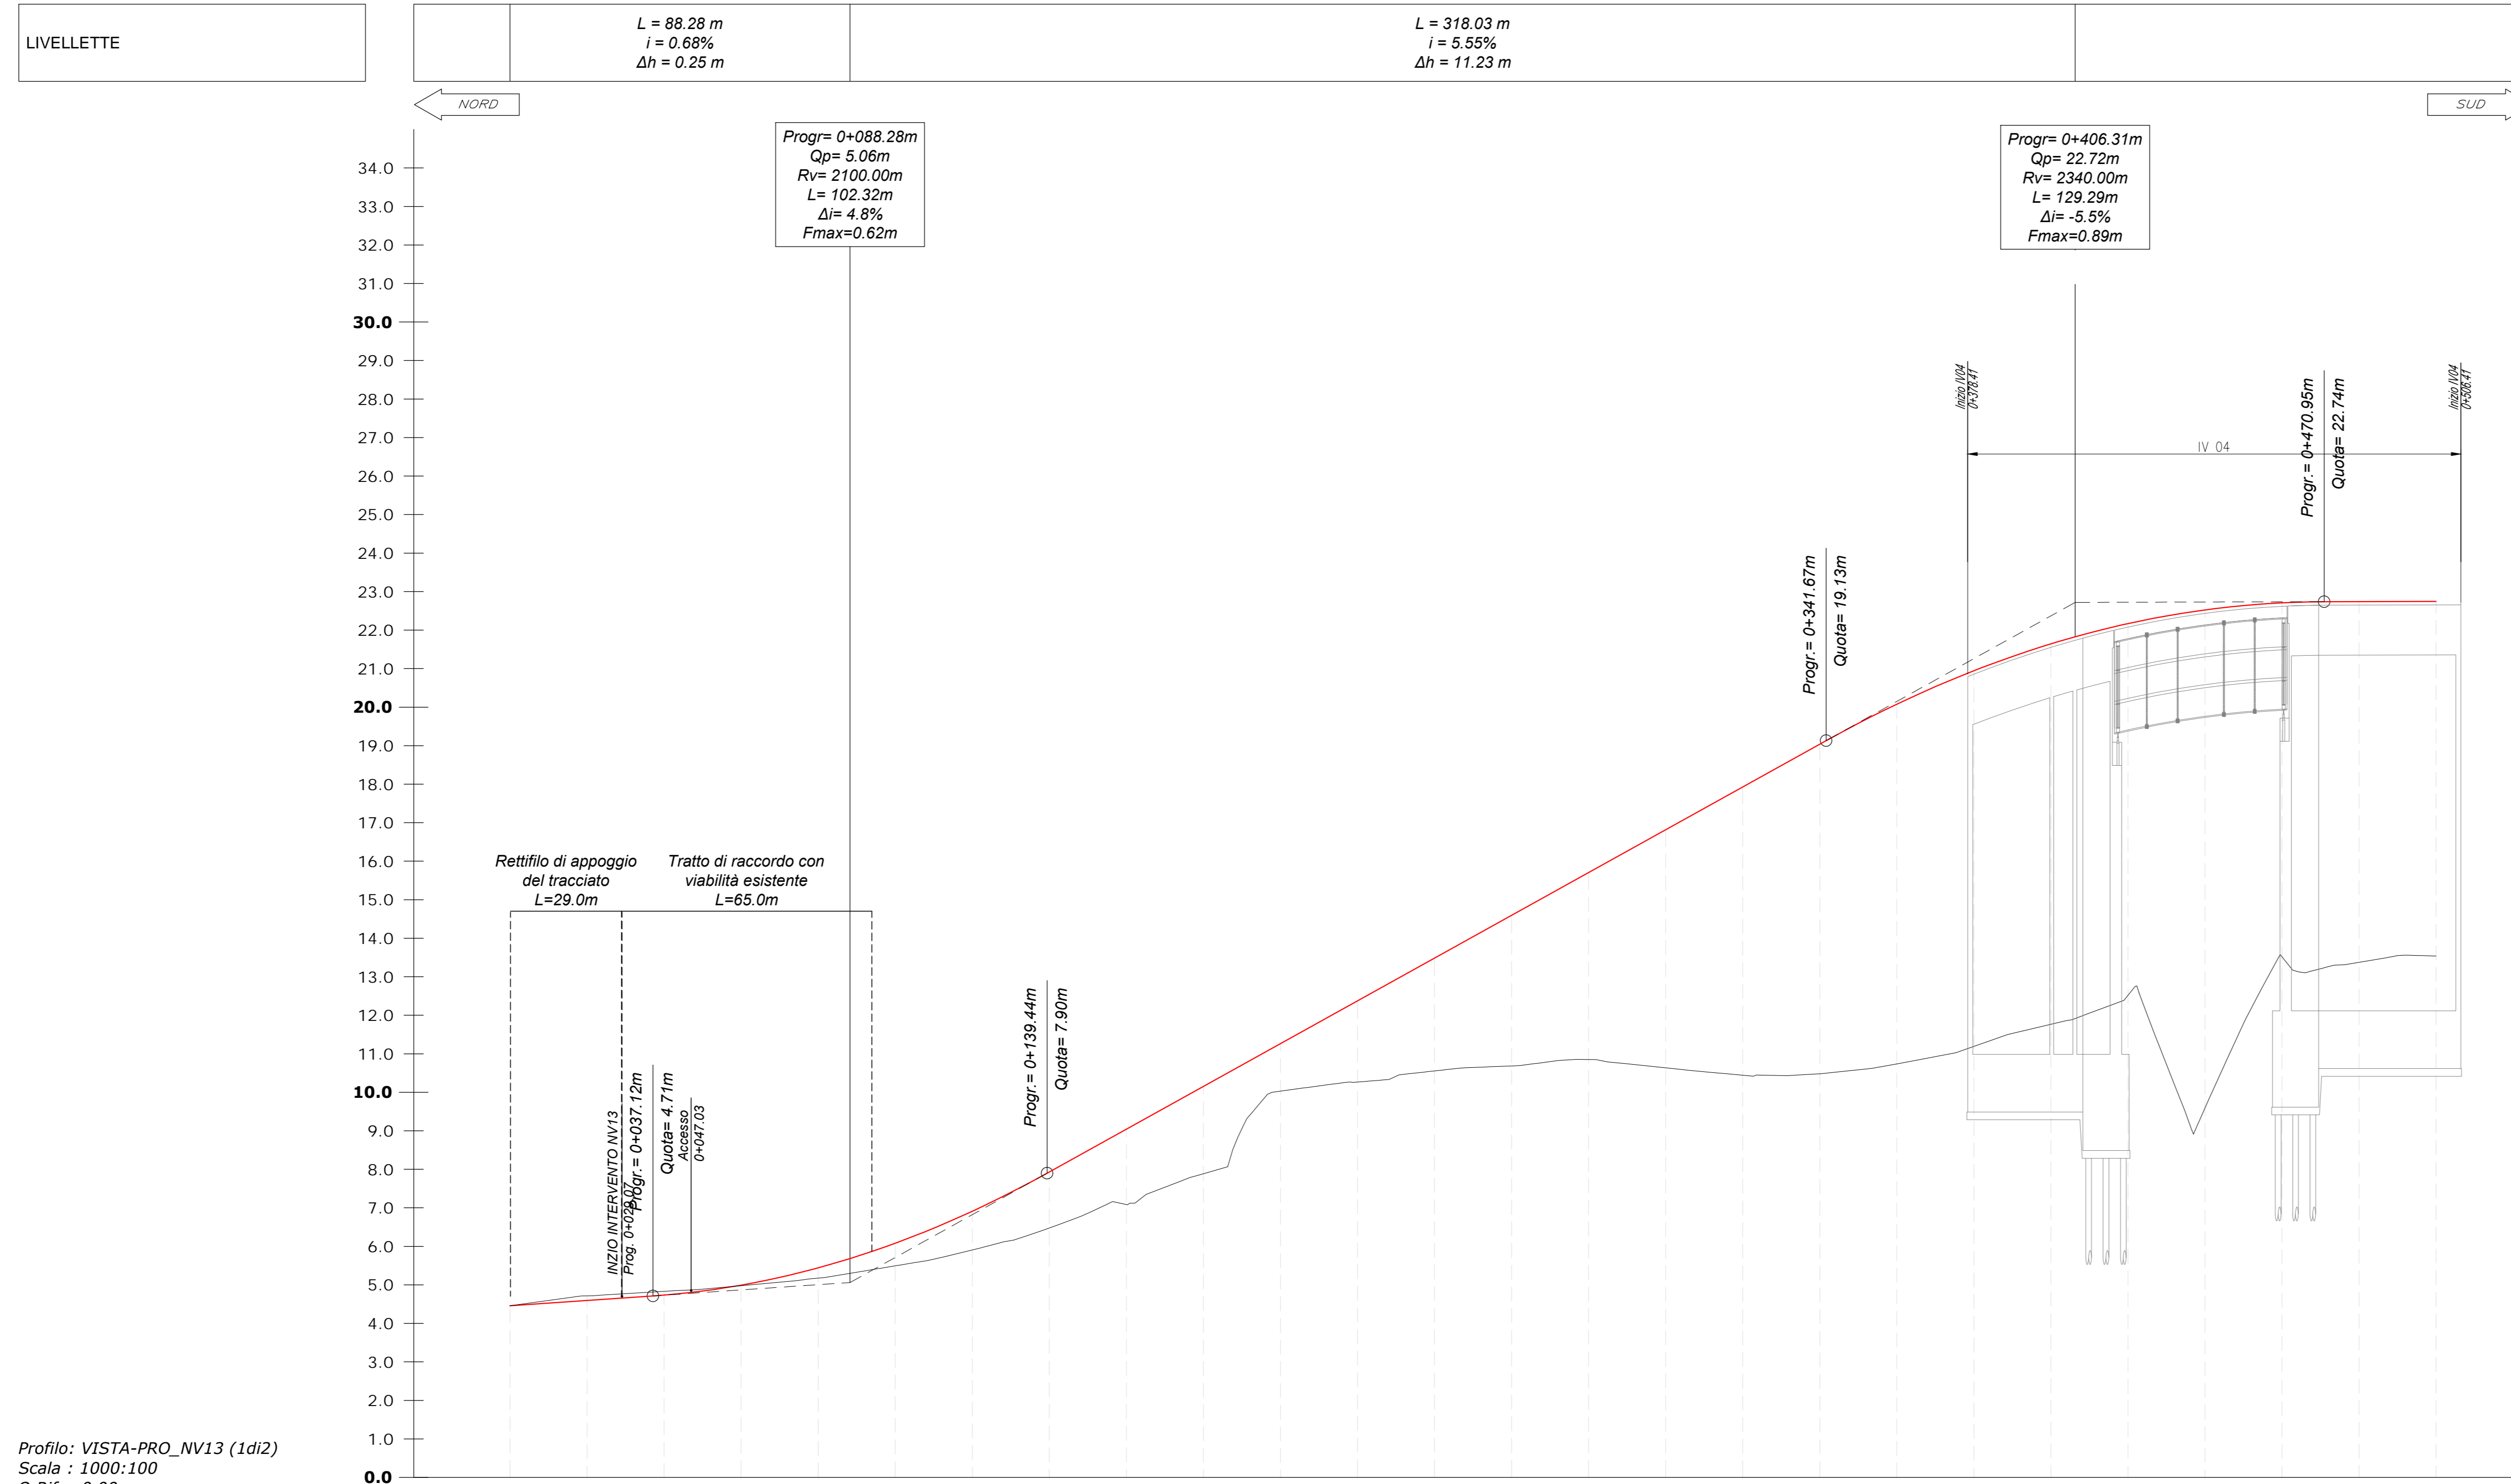

Profilo: VISTA-PRO_NV13 (1di2)
 Scala: 1000:100
 Q.Ref.: 0.00

NUMERO SEZIONE	1	2	3	4	5	6	7	8	9	10	11	12	13	14	15	16	17	18	19	20	21	22	23	24	25	26		
QUOTE TERRENO	4.46	4.72	4.83	4.98	5.18	5.49	5.91	6.48	7.08	7.89	10.03	10.27	10.55	10.68	10.85	10.63	10.44	10.48	10.74	11.19	11.77	12.52	9.59	13.51	13.37	13.54		
QUOTE PROGETTO	4.46	4.60	4.73	4.99	5.44	6.08	6.91	7.93	9.04	10.15	11.26	12.37	13.48	14.60	15.71	16.82	17.93	19.04	20.08	20.95	21.64	22.17	22.52	22.71	22.74	22.75		
DIFFERENZA QUOTE	0.00	-0.12	-0.10	0.01	0.27	0.59	1.01	1.45	1.96	2.27	1.23	2.11	2.93	3.91	4.85	6.18	7.48	8.56	9.34	9.75	8.88	6.65	12.93	9.20	9.37	9.21		
DISTANZE PROGRESSIVE	0+000.00	0+020.00	0+040.00	0+060.00	0+080.00	0+100.00	0+120.00	0+140.00	0+160.00	0+180.00	0+200.00	0+220.00	0+240.00	0+260.00	0+280.00	0+300.00	0+320.00	0+340.00	0+360.00	0+380.00	0+400.00	0+420.00	0+440.00	0+460.00	0+480.00	0+500.00		
DISTANZE PARZIALI	20.00	20.00	20.00	20.00	20.00	20.00	20.00	20.00	20.00	20.00	20.00	20.00	20.00	20.00	20.00	20.00	20.00	20.00	20.00	20.00	20.00	20.00	20.00	20.00	20.00	20.00		
ANDAMENTO CIGLI	[Diagram showing SX and DX track alignments]																											
DISTANZE ETTOMETRICHE	[Diagram showing track segments 00-05]																											
ANDAMENTO PLANIMETRICO	[Diagram showing curve data: L=92.351, A=37.618, R=225.000, S=59.645, A=37.618, L=5.459, A=38.482, R=300.000, S=191.654, L=11.821, A=37.501, L=11.821, A=38.482]																											
DIAGRAMMA DI VELOCITA'	[Velocity profile showing 60.0 km/h and 70.0 km/h segments]																											

COMMITTENTE: **RFI** RETE FERROVIARIA ITALIANA
 GRUPPO FERROVIE DELLO STATO ITALIANE
 DIREZIONE INVESTIMENTI
 DIREZIONE PROGRAMMI INVESTIMENTI
 DIRETTRICE SUD - PROGETTO ADRIATICA

DIREZIONE LAVORI: **ITALFERR** GRUPPO FERROVIE DELLO STATO ITALIANE

APPALTATORE: **AD AGOSTINO** CENTRECON
ASSA Arca
ATLANTE

PROGETTAZIONE: **HUB** MANDATARIA
IV pro MANDANTE

PROGETTO ESECUTIVO
LINEA PESCARA - BARI
RADDOPPIO DELLA TRATTA FERROVIARIA TERMOLI - LESINA
LOTTO 2 e 3: RADDOPPIO TERMOLI - RIPALTA

NV13 - Variante SP44 - km 17+828
 PROFILO LONGITUDINALE
 Tav. 1 di 2

APPALTATORE: **AD AGOSTINO**
 PROGETTAZIONE: **IV pro**

SCALA: 1:1000/1:100

COMMESSA LOTTO FASE ENTE TIPO DOC OPERAZIONE DISCIPLINA PROG. REV.

L10B 02 E ZZ F7 NV1300 001 B

Revis.	Descrizione	Redatto	Data	Verificato	Data	Approvato	Data	Autorizzato	Data
A	Revisione esecuta	A. Cristofari	12/12/2022	C. Fecchi	14/12/2022	A. Fecchi	19/12/2022	M. Fecchi	20/02/2023
B	Revisione per Rev. LIB-FV-00000017	A. Cristofari	01/06/2023	C. Fecchi	05/06/2023	A. Fecchi	07/06/2023	M. Fecchi	09/06/2023

File: L10B02EZZF7NV1300001B n. Elab.: 1