


PROFILO LONGITUDINALE NV14B - SCALA 1:1000 / 1:100

LIVELLETTA	L = 263.18 m i = -0.68% Δh = -1.63 m	L = 311.89 m i = 1.04% Δh = 3.12 m
------------	--	--

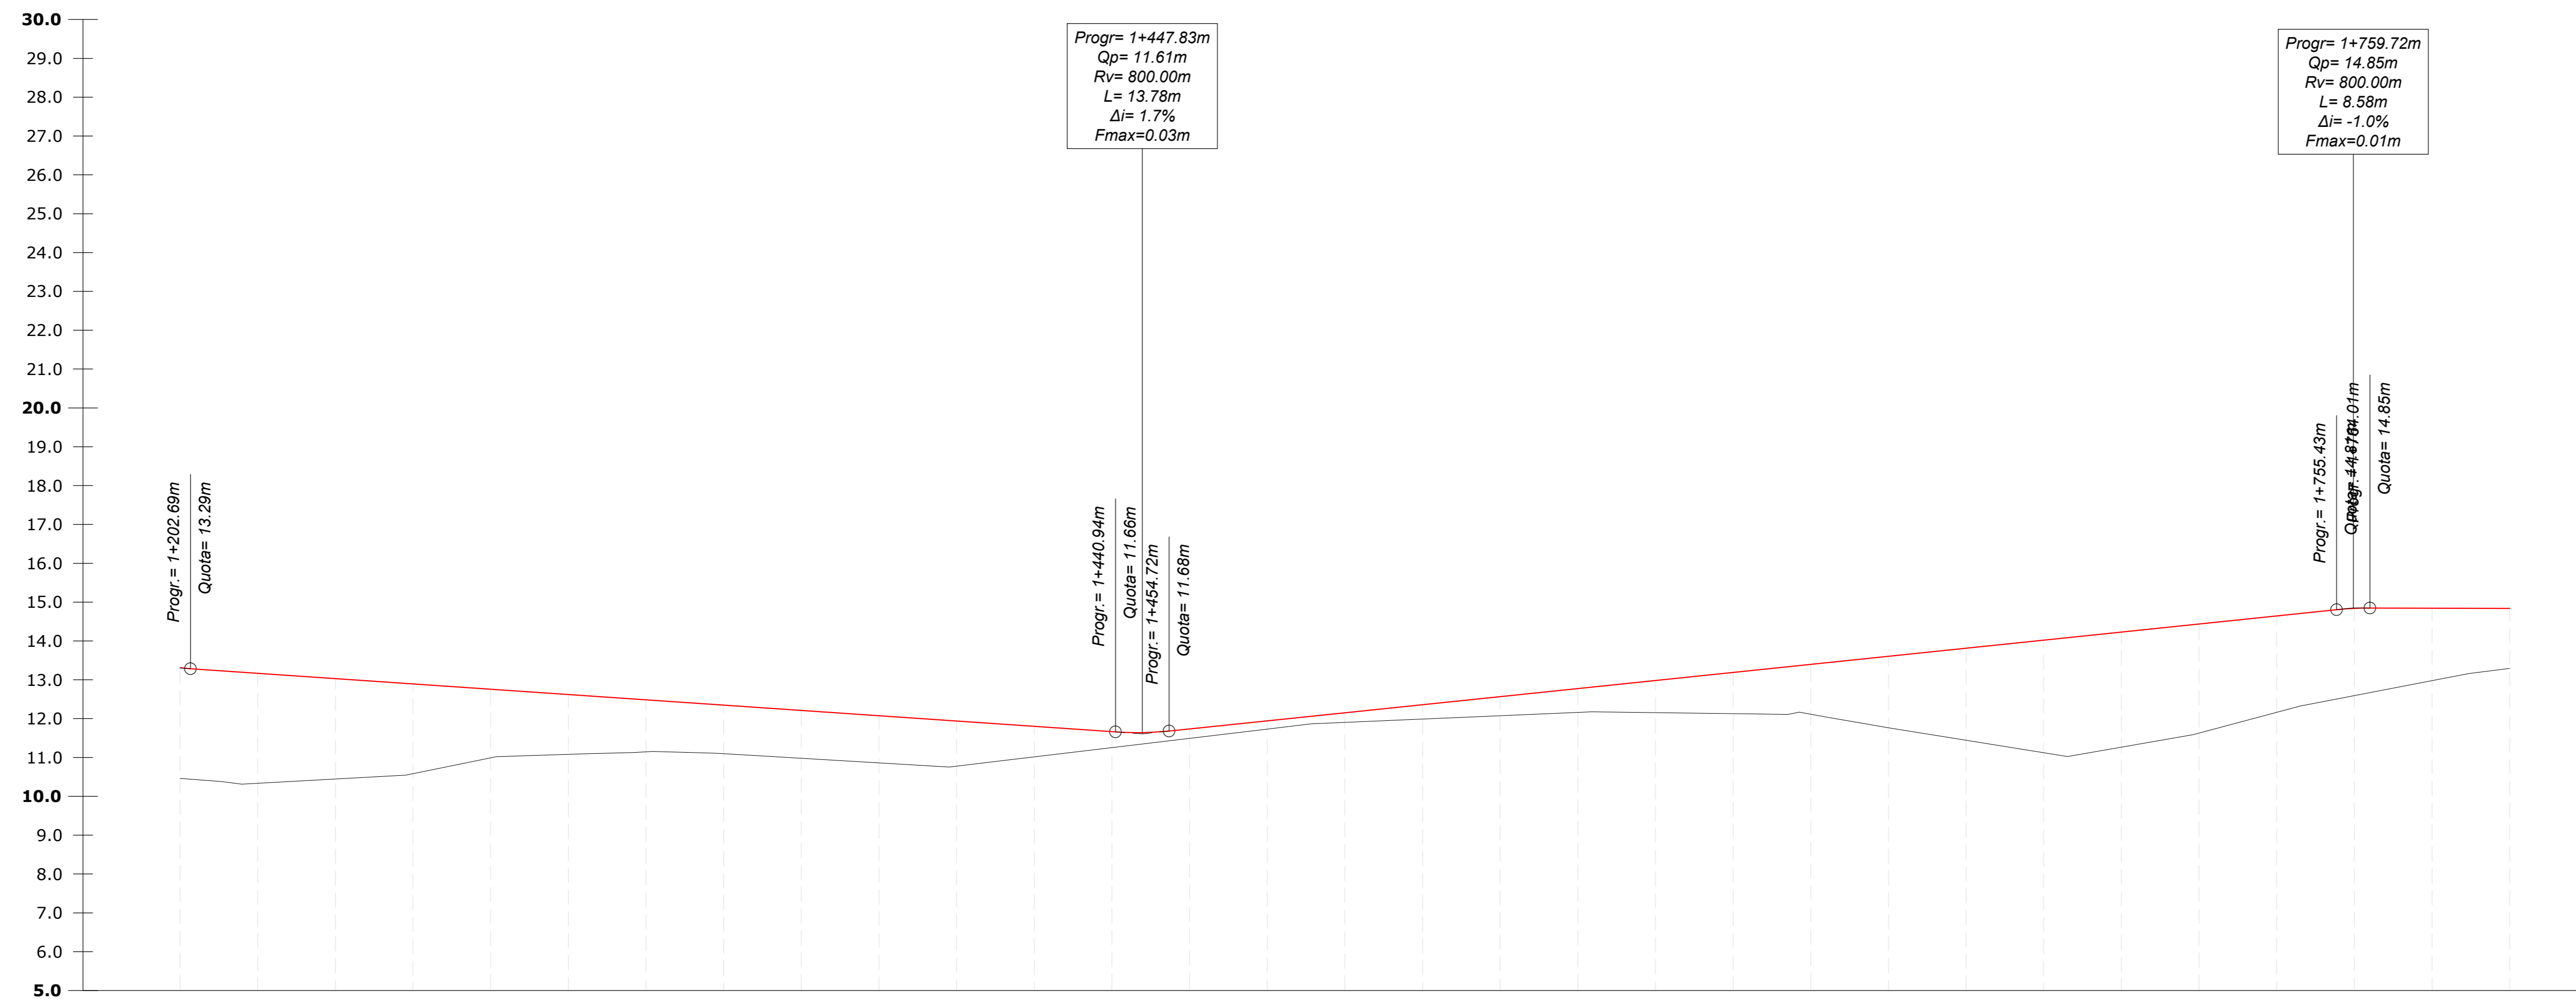

Profilo: VISTA-PRO\_NV14B (3di4)  
Scala: 1:1000/1:100  
Q.Rif.: 5.00

NUMERO SEZIONE	61	62	63	64	65	66	67	68	69	70	71	72	73	74	75	76	77	78	79	80	81	82	83	84	85	86	87	88	89	90	91	
QUOTE TERRENO	10.46	10.33	10.45	10.58	10.69	11.08	11.15	11.10	10.98	10.86	10.78	11.02	11.25	11.49	11.73	11.90	11.99	12.09	12.16	12.15	12.13	12.11	11.76	11.44	11.12	11.27	11.63	12.16	12.59	12.98	13.29	
QUOTE PROGETTO	13.31	13.17	13.03	12.89	12.76	12.62	12.48	12.35	12.21	12.07	11.94	11.80	11.66	11.74	11.94	12.15	12.36	12.57	12.78	12.98	13.19	13.40	13.61	13.81	14.02	14.23	14.44	14.65	14.84	14.84	14.84	
DIFFERENZA QUOTE	2.85	2.83	2.59	2.31	1.77	1.54	1.34	1.25	1.23	1.21	1.16	0.78	0.41	0.24	0.21	0.25	0.37	0.49	0.61	0.83	1.06	1.28	1.84	2.37	2.90	2.96	2.81	2.48	2.25	1.86	1.54	
DISTANZE PROGRESSIVE	1+200.00	1+220.00	1+240.00	1+260.00	1+280.00	1+300.00	1+320.00	1+340.00	1+360.00	1+380.00	1+400.00	1+420.00	1+440.00	1+460.00	1+480.00	1+500.00	1+520.00	1+540.00	1+560.00	1+580.00	1+600.00	1+620.00	1+640.00	1+660.00	1+680.00	1+700.00	1+720.00	1+740.00	1+760.00	1+780.00	1+800.00	
DISTANZE PARZIALI	20.00	20.00	20.00	20.00	20.00	20.00	20.00	20.00	20.00	20.00	20.00	20.00	20.00	20.00	20.00	20.00	20.00	20.00	20.00	20.00	20.00	20.00	20.00	20.00	20.00	20.00	20.00	20.00	20.00	20.00		
ANDAMENTO CIGLI																																
DISTANZE ETTOMETRICHE																																
ANDAMENTO PLANIMETRICO																																
DIAGRAMMA DI VELOCITA'																																

COMMITTENTE: **RFI** RETE FERROVIARIA ITALIANA  
GRUPPO FERROVIE DELLO STATO ITALIANE  
DIREZIONE INVESTIMENTI  
DIREZIONE PROGRAMMI INVESTIMENTI  
DIRETTRICE SUD - PROGETTO ADRIATICA

DIREZIONE LAVORI: **ITALFERR** GRUPPO FERROVIE DELLO STATO ITALIANE

APPALTATORE: **AD AGOSTINO** CONTROLSON, **ASSAAT**, **ATLANTE**

PROGETTAZIONE: **HUB**, **pro**

PROGETTO ESECUTIVO  
**LINEA PESCARA - BARI**  
**RADDOPPIO DELLA TRATTA FERROVIARIA TERMOLI - LESINA**  
**LOTTO 2 e 3: RADDOPPIO TERMOLI - RIPALTA**

NV14 - Viabilità minore di ricicatura da km 17+625 a km 20+050  
PROFILO LONGITUDINALE  
Tratto B (NV14B) - Tav. 3 di 4

APPALTATORE: **AD AGOSTINO** CONTROLSON GENERALI S.p.A.  
PROGETTAZIONE: **AD AGOSTINO** CONTROLSON GENERALI S.p.A.

SCALA: 1:1000/1:100

COMMESSA: LOTTO FASE ENTE TIPO DOC. OPERALOGOPUNA PROG. REV.  
**L10B 02 E ZZ F7 NV1400 004 B**

Revis.	Descrizione	Redatto	Data	Verificato	Data	Approvato	Data	Autorizzato Data
A	Disegno esecutivo	A. Cristofari	12/12/2022	C. Foccoli	14/12/2022	R. Foccoli	14/12/2022	M. Foccoli 09/03/2023
B	Revisione per Rev. L0B-FV-00000209	A. Cristofari	01/06/2023	C. Foccoli	05/06/2023	R. Foccoli	07/06/2023	

File: L10B02EZZFNV1400004B n. Esib.: