


PROFILO LONGITUDINALE NV14B - SCALA 1:1000 / 1:100

LIVELLETTA	L = 265.98 m i = -0.03% Δh = -0.09 m	L = 425.02 m i = 0.38% Δh = 4.11 m
------------	--	--

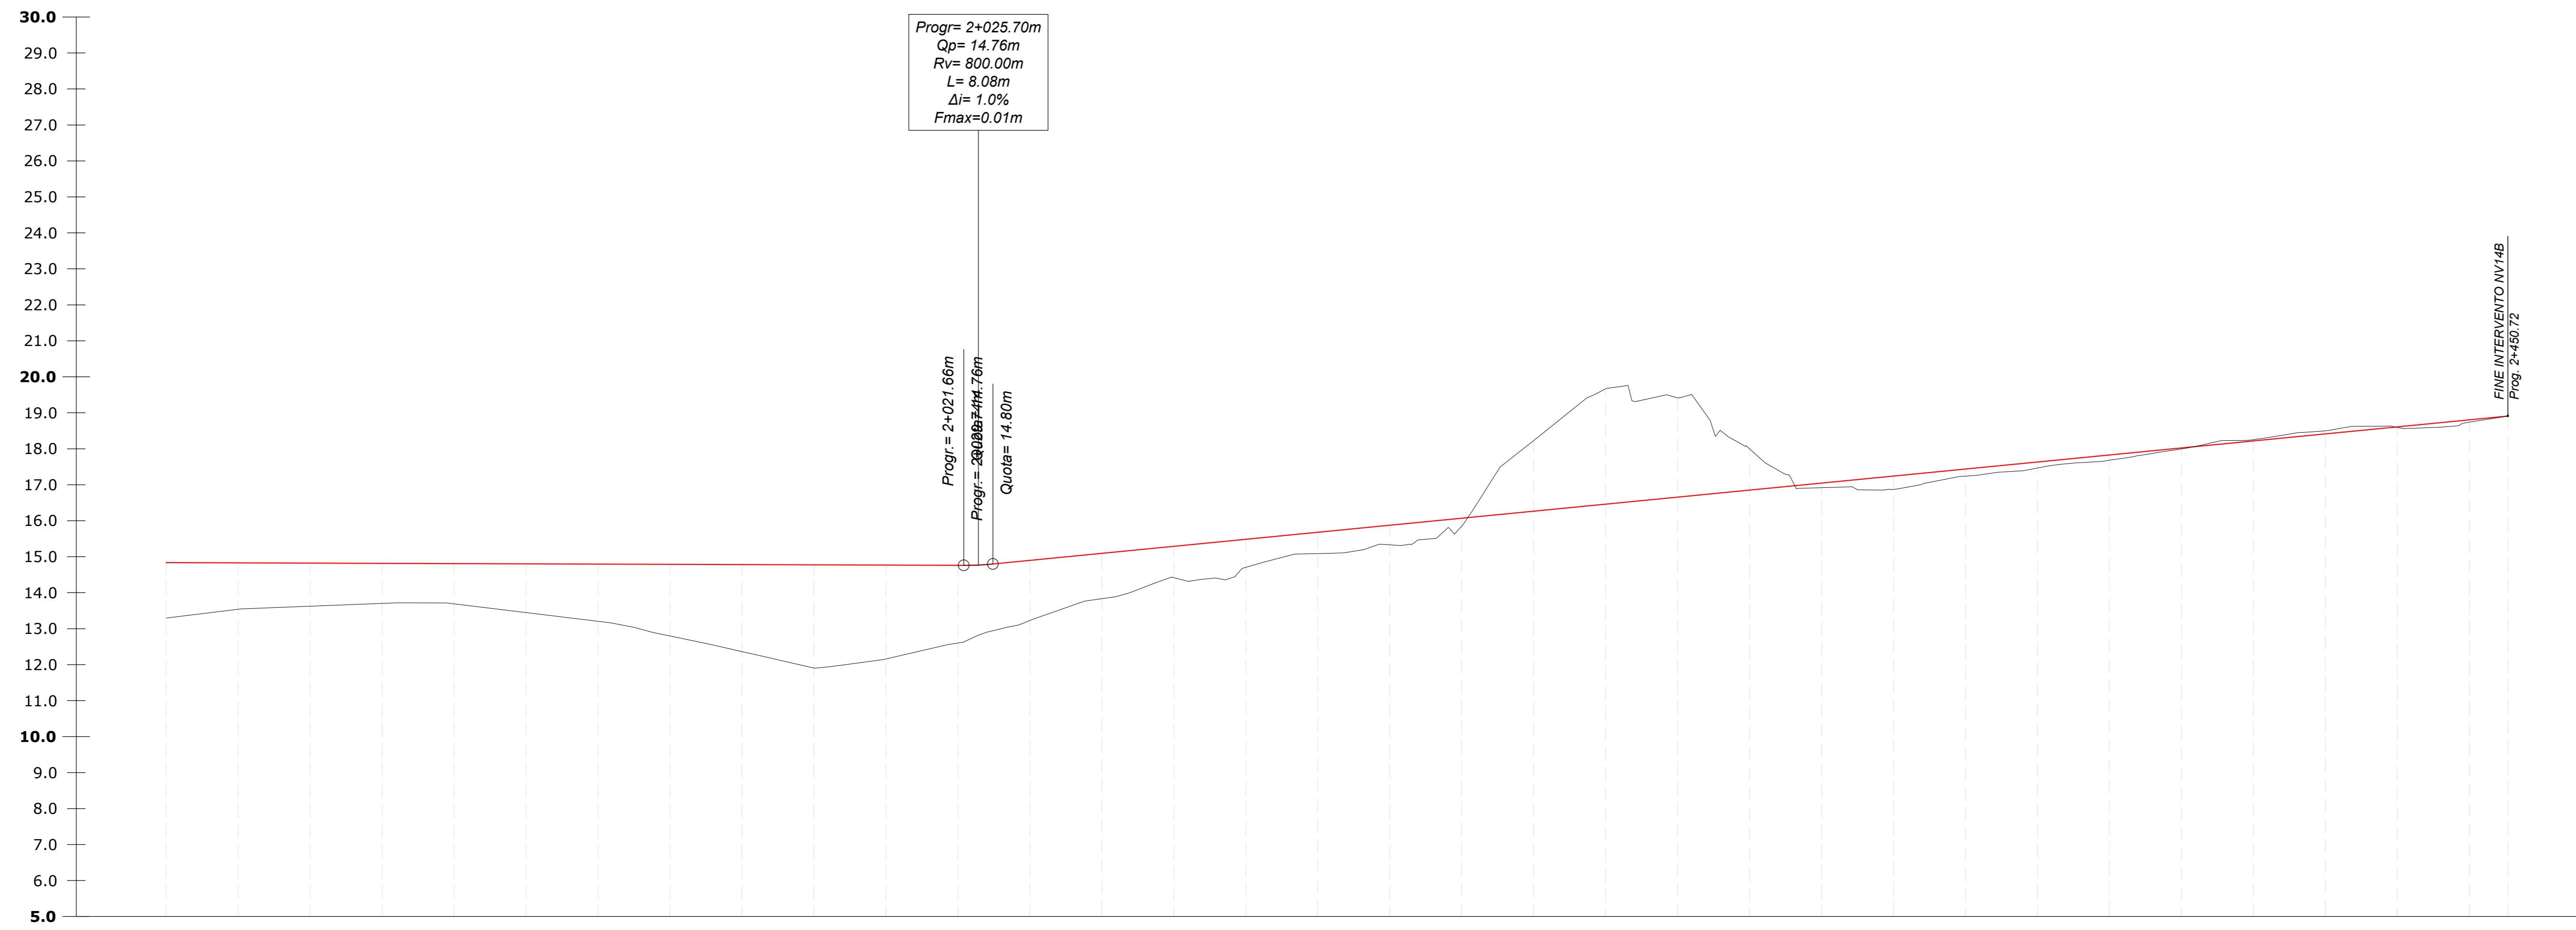

Profilo: VISTA-PRO_NV14B (4d/4)
Scala : 1000:100
Q.Rif. : 5.00

NUMERO SEZIONE	91	92	93	94	95	96	97	98	99	100	101	102	103	104	105	106	107	108	109	110	111	112	113	114	115	116	117	118	119	120	121	122	123	124
QUOTE TERRENO	13.29	13.94	13.62	13.70	13.69	13.45	13.20	12.80	12.36	11.90	12.16	12.60	13.23	13.63	14.42	14.71	15.09	15.33	15.85	16.23	16.97	19.41	18.00	16.92	16.67	17.24	17.46	17.68	18.00	18.25	18.50	18.59	18.74	18.91
QUOTE PROGETTO	14.84	14.83	14.82	14.82	14.81	14.80	14.80	14.79	14.78	14.78	14.77	14.76	14.90	15.09	15.29	15.49	15.68	15.88	16.07	16.27	16.46	16.66	16.85	17.05	17.24	17.44	17.63	17.83	18.02	18.22	18.41	18.61	18.80	18.91
DIFFERENZA QUOTE	1.54	1.29	1.20	1.11	1.12	1.35	1.59	1.99	2.42	2.87	2.61	2.16	1.67	1.26	0.87	0.78	0.59	0.55	0.22	-1.96	-3.21	-2.76	-1.15	0.13	0.37	0.20	0.17	0.14	0.03	-0.03	-0.08	0.02	0.06	0.00
DISTANZE PROGRESSIVE	1+800.00	1+820.00	1+840.00	1+860.00	1+880.00	1+900.00	1+920.00	1+940.00	1+960.00	1+980.00	2+000.00	2+020.00	2+040.00	2+060.00	2+080.00	2+100.00	2+120.00	2+140.00	2+160.00	2+180.00	2+200.00	2+220.00	2+240.00	2+260.00	2+280.00	2+300.00	2+320.00	2+340.00	2+360.00	2+380.00	2+400.00	2+420.00	2+440.00	2+450.61
DISTANZE PARZIALI	20.00	20.00	20.00	20.00	20.00	20.00	20.00	20.00	20.00	20.00	20.00	20.00	20.00	20.00	20.00	20.00	20.00	20.00	20.00	20.00	20.00	20.00	20.00	20.00	20.00	20.00	20.00	20.00	20.00	20.00	20.00	20.00	10.61	
ANDAMENTO CIGLI																																		
DISTANZE ETTOMETRICHE																																		
ANDAMENTO PLANIMETRICO																																		
DIAGRAMMA DI VELOCITA'																																		

COMMITTENTE: **RFI** RETE FERROVIARIA ITALIANA
GRUPPO FERROVIE DELLO STATO ITALIANE
DIREZIONE INVESTIMENTI
DIREZIONE PROGRAMMI INVESTIMENTI
DIRETTRICE SUD - PROGETTO ADRIATICA

DIREZIONE LAVORI: **ITALFERR** GRUPPO FERROVIE DELLO STATO ITALIANE

APPALTATORE: **AGOSTINO COSTRUZIONI** MANDATARIA | **ASSAATCH** MANDANTIA | **ATLANTE**

PROGETTAZIONE: **HUB** MANDATARIA | **pro** MANDANTIA

PROGETTO ESECUTIVO

LINEA PESCARA - BARI
RADDOPPIO DELLA TRATTA FERROVIARIA TERMOLI - LESINA
LOTTO 2 e 3: RADDOPPIO TERMOLI - RIPALTA

NV14 - Viabilità minore di ricucitura da km 17+625 a km 20+050
PROFILO LONGITUDINALE
Tratto B (NV14B) - Tav. 4 di 4

APPALTATORE: **AGOSTINO COSTRUZIONI** | PROGETTAZIONE: **AGOSTINO COSTRUZIONI** | SCALA: 1:1000/1:100

COMMESSA LOTTO FASE ENTE TIPO DOC. OPERAZIONE DISCIPLINA PROG. REV.

L10B 02 E ZZ F7 NV1400 005 B

Revis.	Descrizione	Redatto	Data	Verificato	Data	Approvato	Data	Autorizzato	Data
A	Revisione finale	A. Cristofari	12/12/2022	C. Focini	14/12/2022	R. Focini	14/12/2022	M. Focini	14/12/2022
B	Revisione per Rev. L10B-FV-00000019	A. Cristofari	01/06/2023	C. Focini	05/06/2023	R. Focini	07/06/2023	M. Focini	09/06/2023

File: L10B02EZZFNV1400005B n. Elab.: