



Tracciato: TR-A_NV14B
Sezione 105
Progressiva: 2+160.00
Scala: 1:200
Quota di Riferimento: 10.00

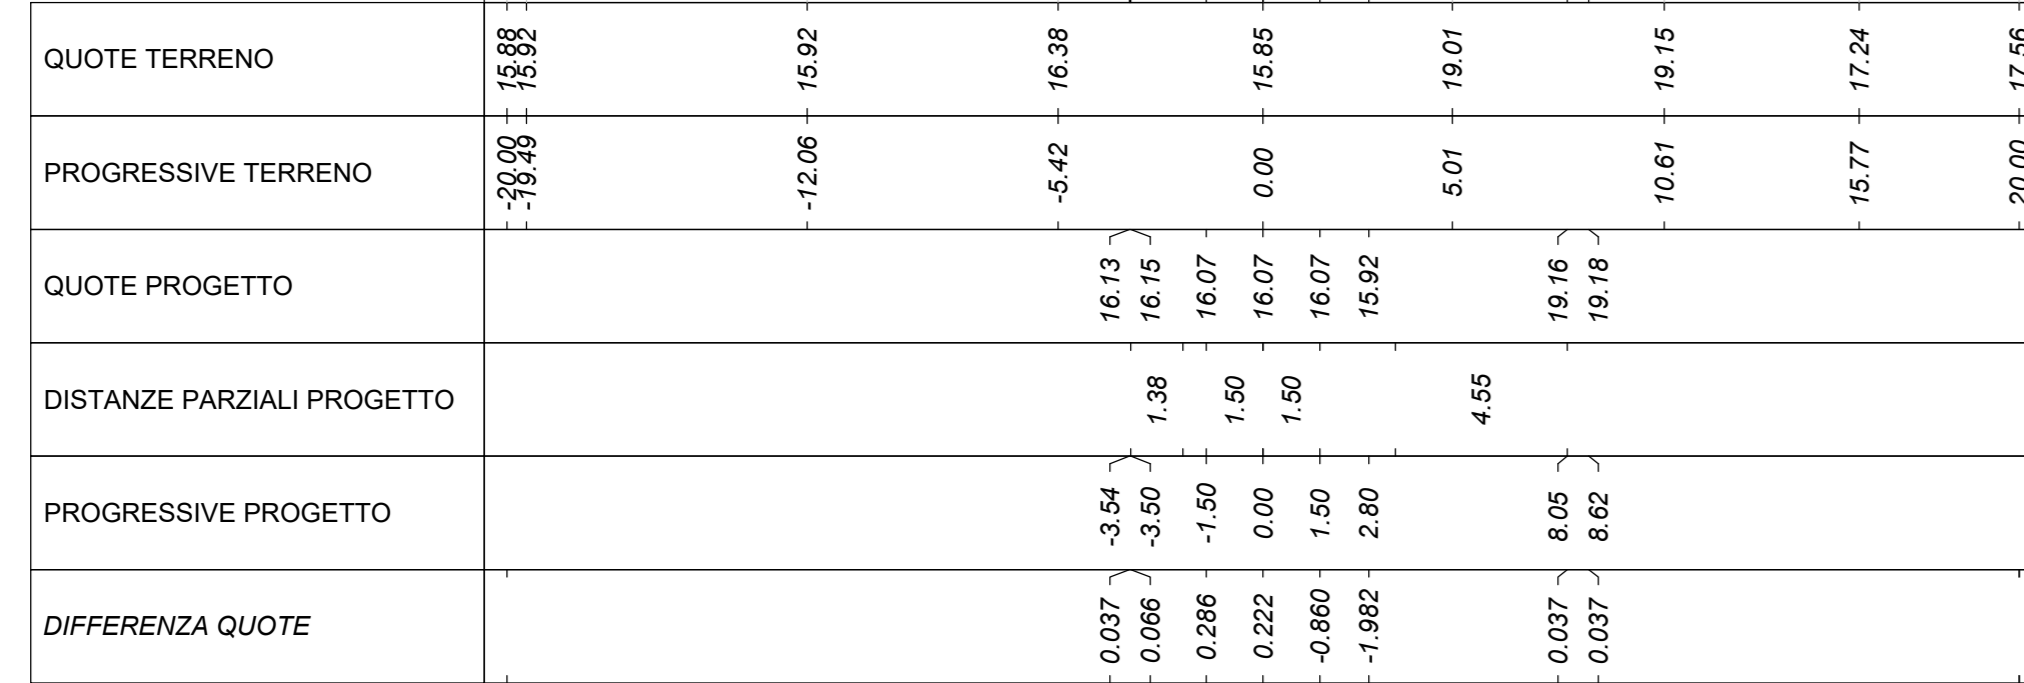

MOVIMENTI TERRA Prog. 21+60.00			
Area di stero			13.88 m ²
Area di riporto			0.05 m ²
Volume stero			141.34 m ³
Volume riporto			10.09 m ³
Volume stero cumulado			1850.75 m ³
Volume riporto cumulado			30939.67 m ³
Volume netto			-29088.92 m ³
Materiale			
Scotico	1.758 m ²	38.75 m ³	11210.76 m ³
Anticappellere	1.758 m ²	38.75 m ³	11210.76 m ³
Bonifica	1.758 m ²	53.43 m ³	12498.36 m ³
TERRENO VEGETALE			
Materiale	Area	Volume	Vol. Cum.
Vegetale	2.057 m ²	30.74 m ³	4720.72 m ³
SOVRASTRUTTURA			
Materiale	Area	Volume	Vol. Cum.
Litura	0.160 m ²	3.20 m ³	355.94 m ³
Binder	0.200 m ²	4.00 m ³	444.92 m ³
Base	0.320 m ²	6.40 m ³	731.87 m ³
Fondazione	0.600 m ²	12.00 m ³	1344.77 m ³
Supercompattato	1.200 m ²	24.00 m ³	2621.53 m ³
MANUFATTI			
Materiale	Area	Volume	Vol. Cum.
Cunetta	0.237 m ²	2.37 m ³	64.64 m ³
Margine Cunetta	0.100 m ²	1.00 m ³	28.99 m ³
Corsoio	0.019 m ²	0.57 m ³	76.03 m ³
Quantità Fossati di Guardia			
Materiale	Area	Volume	Vol. Cum.
Rivestimento DX	0.00	0.00	37.88
Scavo Fossati DX	0.00	0.00	1526.88
Rivestimento SX	0.00	0.00	37.88
Scavo Fossati SX	0.00	0.00	624.23

DIFFERENZA QUOTE								


Tracciato: TR-A_NV14B
Sezione 112
Progressiva: 2+220.00
Scala: 1:200
Quota di Riferimento: 10.00

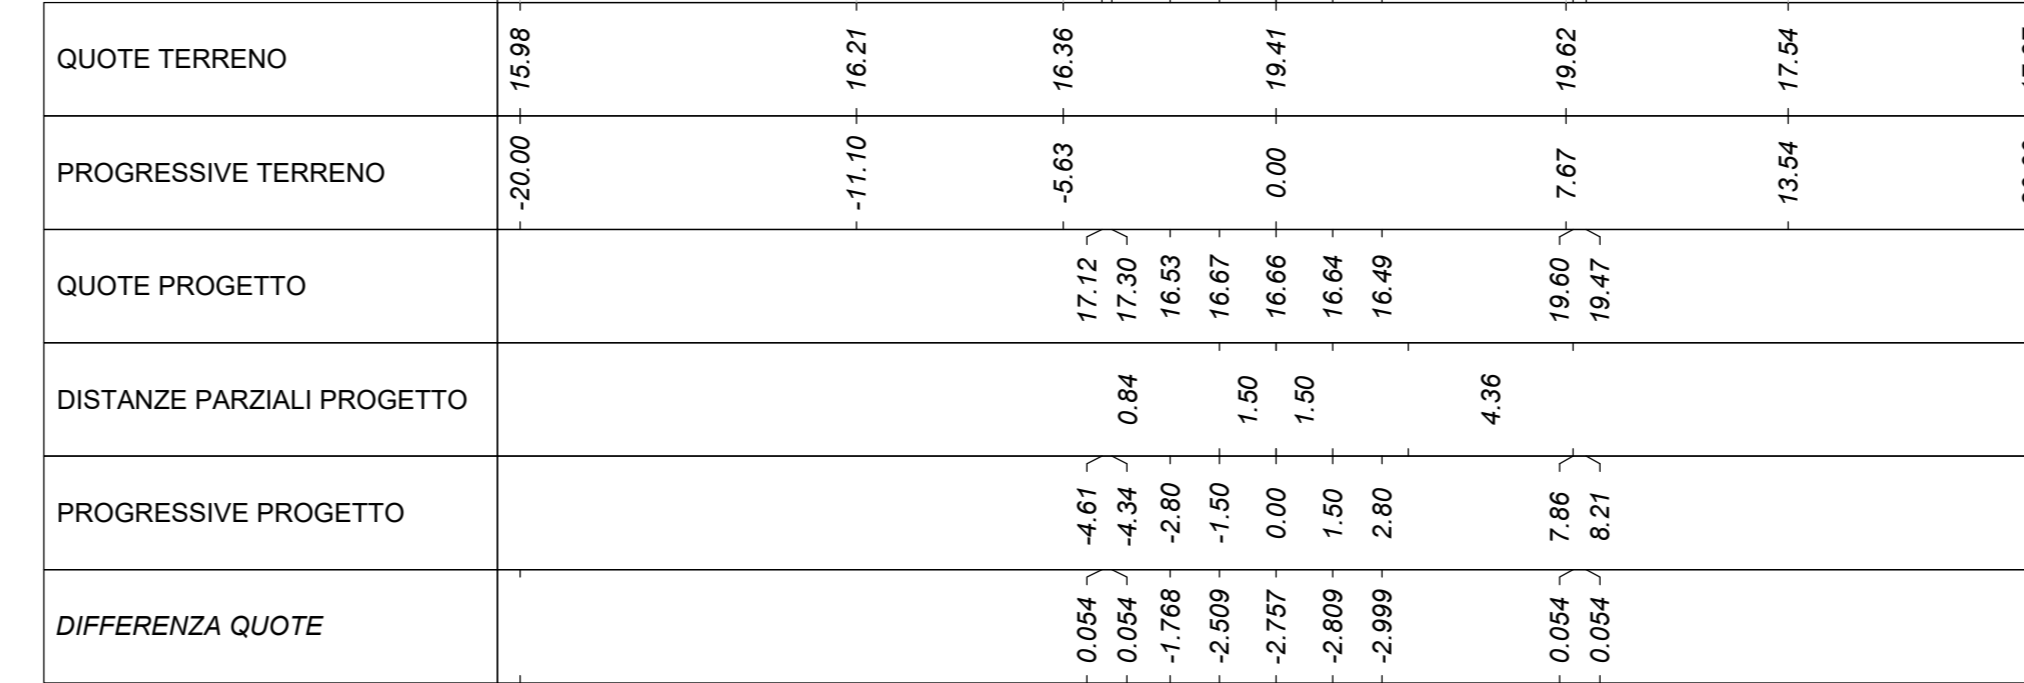

MOVIMENTI TERRA Prog. 22+20.00			
Area di stero			29.62 m ²
Area di riporto			0.00 m ²
Volume stero			607.51 m ³
Volume riporto			0.04 m ³
Volume stero cumulado			3403.58 m ³
Volume riporto cumulado			30940.49 m ³
Volume netto			-27536.91 m ³
Materiale			
Scotico	9.835 m ²	190.46 m ³	11800.29 m ³
Anticappellere	9.835 m ²	190.46 m ³	11800.29 m ³
Bonifica	1.928 m ²	38.13 m ³	12607.91 m ³
TERRENO VEGETALE			
Materiale	Area	Volume	Vol. Cum.
Vegetale	2.276 m ²	43.80 m ³	4843.65 m ³
SOVRASTRUTTURA			
Materiale	Area	Volume	Vol. Cum.
Litura	0.160 m ²	3.20 m ³	365.94 m ³
Binder	0.200 m ²	4.00 m ³	456.92 m ³
Base	0.320 m ²	6.40 m ³	731.07 m ³
Fondazione	0.600 m ²	12.00 m ³	1370.77 m ³
Supercompattato	1.200 m ²	24.00 m ³	2693.53 m ³
MANUFATTI			
Materiale	Area	Volume	Vol. Cum.
Cunetta	0.474 m ²	9.47 m ³	94.69 m ³
Margine Cunetta	0.200 m ²	4.00 m ³	39.99 m ³
Corsoio	0.000 m ²	0.00 m ³	76.22 m ³
Quantità Fossati di Guardia			
Materiale	Area	Volume	Vol. Cum.
Rivestimento DX	0.00	0.00	37.88
Scavo Fossati DX	0.00	0.00	1526.88
Rivestimento SX	0.00	0.00	37.88
Scavo Fossati SX	0.00	0.00	624.23

DIFFERENZA QUOTE							


Tracciato: TR-A_NV14B
Sezione 110
Progressiva: 2+180.00
Scala: 1:200
Quota di Riferimento: 10.00

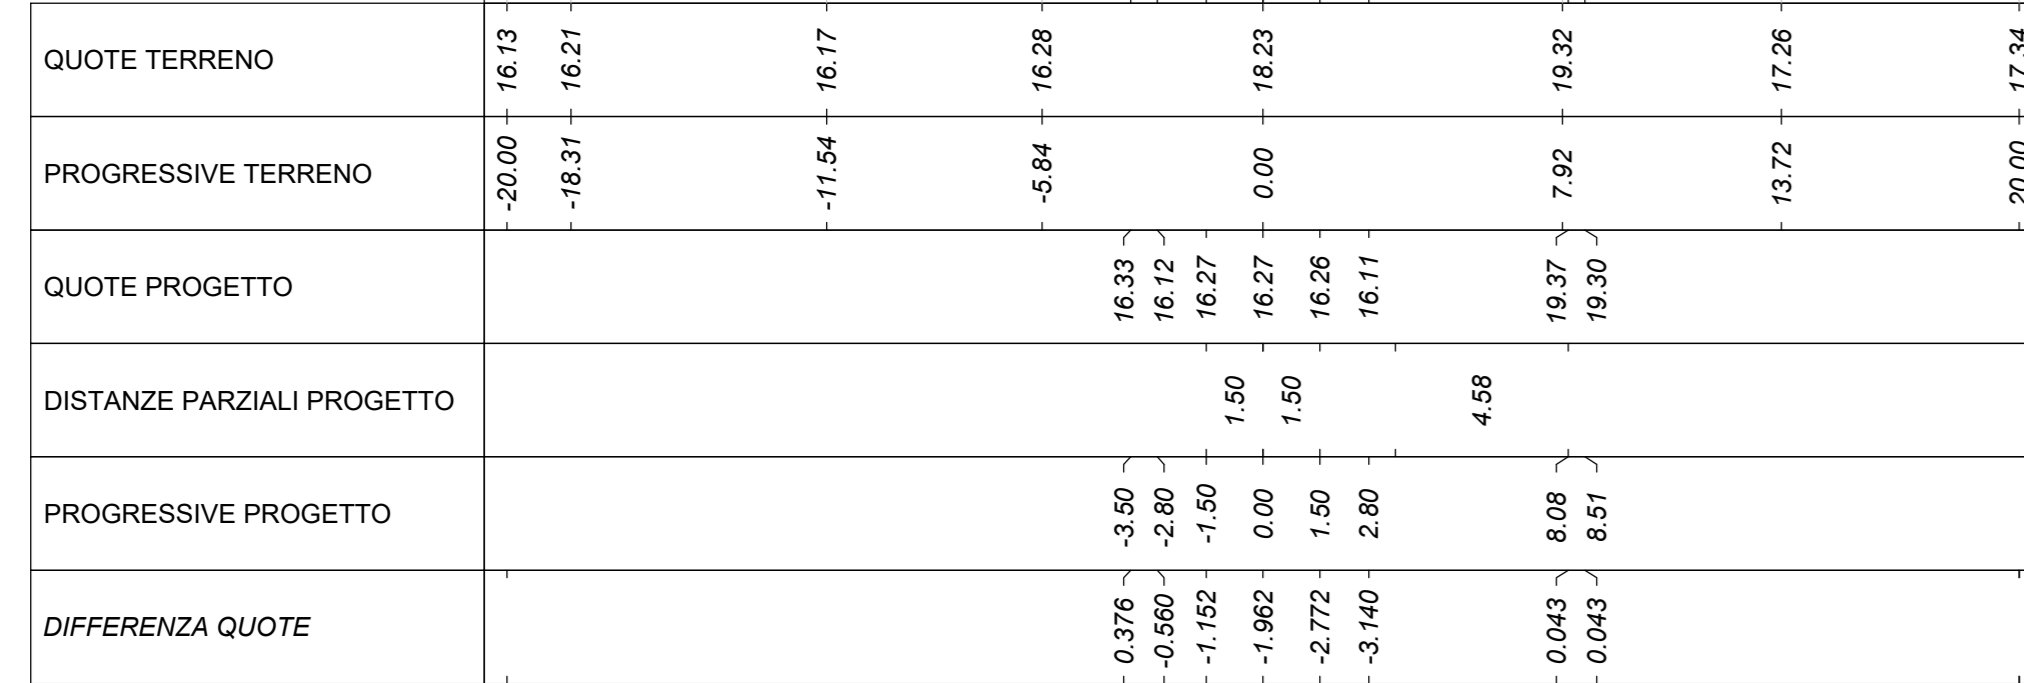

MOVIMENTI TERRA Prog. 21+80.00			
Area di stero			24.76 m ²
Area di riporto			0.01 m ²
Volume stero			386.41 m ³
Volume riporto			0.64 m ³
Volume stero cumulado			2237.16 m ³
Volume riporto cumulado			30940.31 m ³
Volume netto			-26703.15 m ³
Materiale			
Scotico	4.468 m ²	62.26 m ³	11273.03 m ³
Anticappellere	4.468 m ²	62.26 m ³	11273.03 m ³
Bonifica	1.750 m ²	35.00 m ³	12533.44 m ³
TERRENO VEGETALE			
Materiale	Area	Volume	Vol. Cum.
Vegetale	1.876 m ²	38.23 m ³	4760.06 m ³
SOVRASTRUTTURA			
Materiale	Area	Volume	Vol. Cum.
Litura	0.160 m ²	3.20 m ³	359.14 m ³
Binder	0.200 m ²	4.00 m ³	448.92 m ³
Base	0.320 m ²	6.40 m ³	718.27 m ³
Fondazione	0.600 m ²	12.00 m ³	1346.77 m ³
Supercompattato	1.200 m ²	24.00 m ³	2645.53 m ³
MANUFATTI			
Materiale	Area	Volume	Vol. Cum.
Cunetta	0.474 m ²	9.47 m ³	75.75 m ³
Margine Cunetta	0.200 m ²	4.00 m ³	31.99 m ³
Corsoio	0.000 m ²	0.19 m ³	76.22 m ³
Quantità Fossati di Guardia			
Materiale	Area	Volume	Vol. Cum.
Rivestimento DX	0.00	0.00	37.88
Scavo Fossati DX	0.00	0.00	1526.88
Rivestimento SX	0.00	0.00	37.88
Scavo Fossati SX	0.00	0.00	624.23

DIFFERENZA QUOTE							


Tracciato: TR-A_NV14B
Sezione 113
Progressiva: 2+240.00
Scala: 1:200
Quota di Riferimento: 10.00

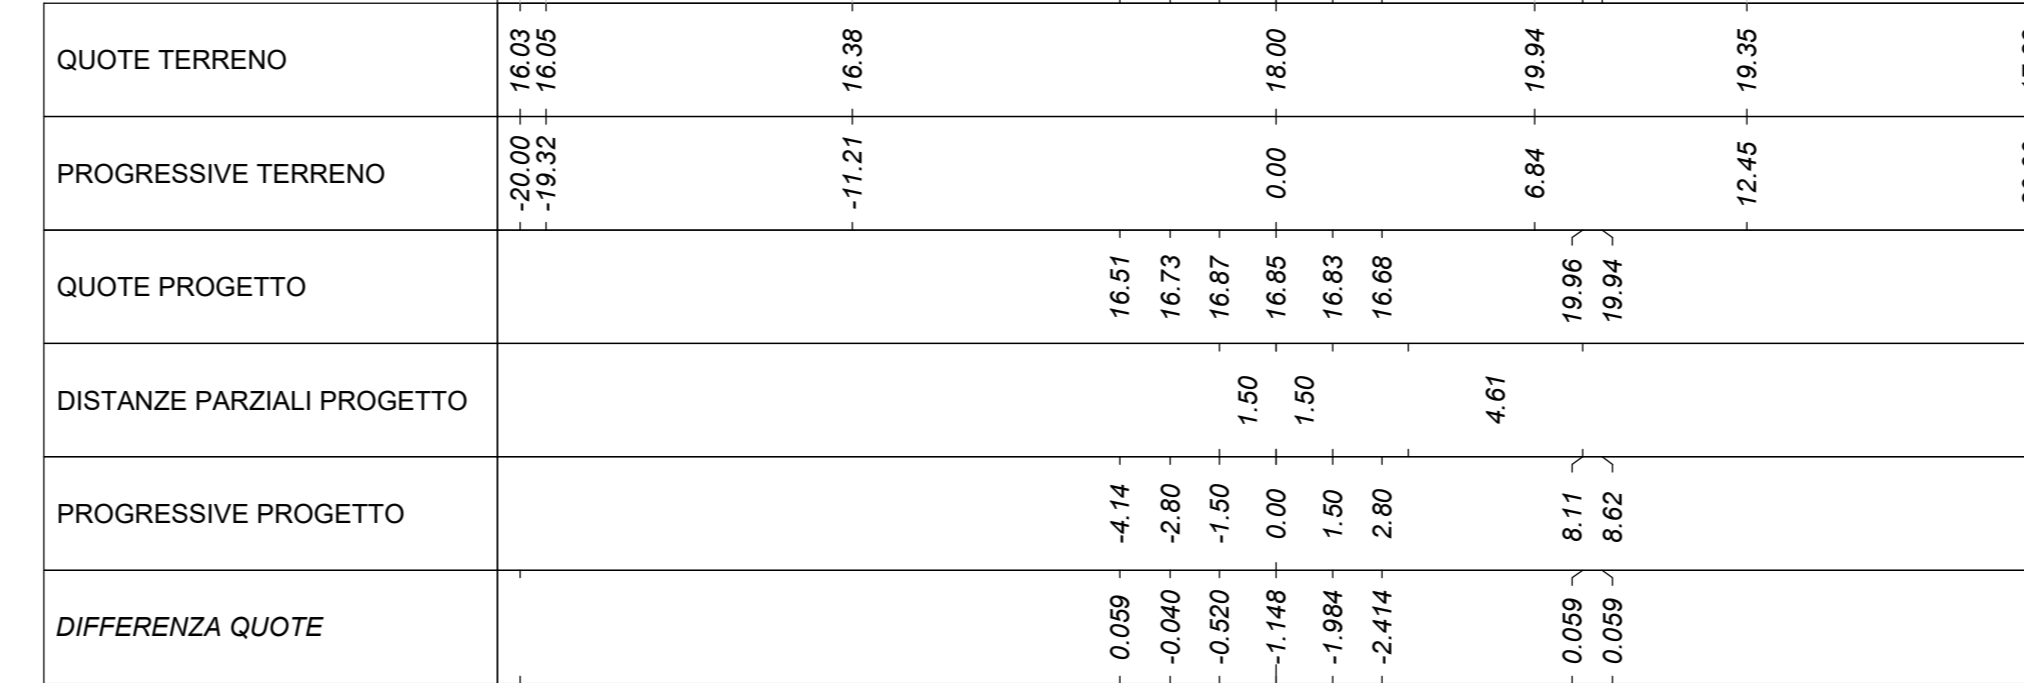

MOVIMENTI TERRA Prog. 22+60.00			
Area di stero			19.09 m ²
Area di riporto			0.11 m ²
Volume stero			487.16 m ³
Volume riporto			1.14 m ³
Volume stero cumulado			2890.74 m ³
Volume riporto cumulado			30941.63 m ³
Volume netto			-27050.88 m ³
Materiale			
Scotico	3.203 m ²	130.28 m ³	11730.67 m ³
Anticappellere	3.203 m ²	130.28 m ³	11730.67 m ³
Bonifica	1.973 m ²	39.02 m ³	12646.63 m ³
TERRENO VEGETALE			
Materiale	Area	Volume	Vol. Cum.
Vegetale	2.093 m ²	43.70 m ³	4887.35 m ³
SOVRASTRUTTURA			
Materiale	Area	Volume	Vol. Cum.
Litura	0.160 m ²	3.20 m ³	365.74 m ³
Binder	0.200 m ²	4.00 m ³	460.92 m ³
Base	0.320 m ²	6.40 m ³	737.47 m ³
Fondazione	0.600 m ²	12.00 m ³	1382.77 m ³
Supercompattato	1.200 m ²	24.00 m ³	2717.53 m ³
MANUFATTI			
Materiale	Area	Volume	Vol. Cum.
Cunetta	0.474 m ²	9.47 m ³	104.16 m ³
Margine Cunetta	0.200 m ²	4.00 m ³	43.99 m ³
Corsoio	0.000 m ²	0.00 m ³	76.22 m ³
Quantità Fossati di Guardia			
Materiale	Area	Volume	Vol. Cum.
Rivestimento DX	0.00	0.00	37.88
Scavo Fossati DX	0.00	0.00	1526.88
Rivestimento SX	0.00	0.00	37.88
Scavo Fossati SX	0.00	0.00	624.23

DIFFERENZA QUOTE						


Tracciato: TR-A_NV14B
Sezione 111
Progressiva: 2+200.00
Scala: 1:200
Quota di Riferimento: 10.00

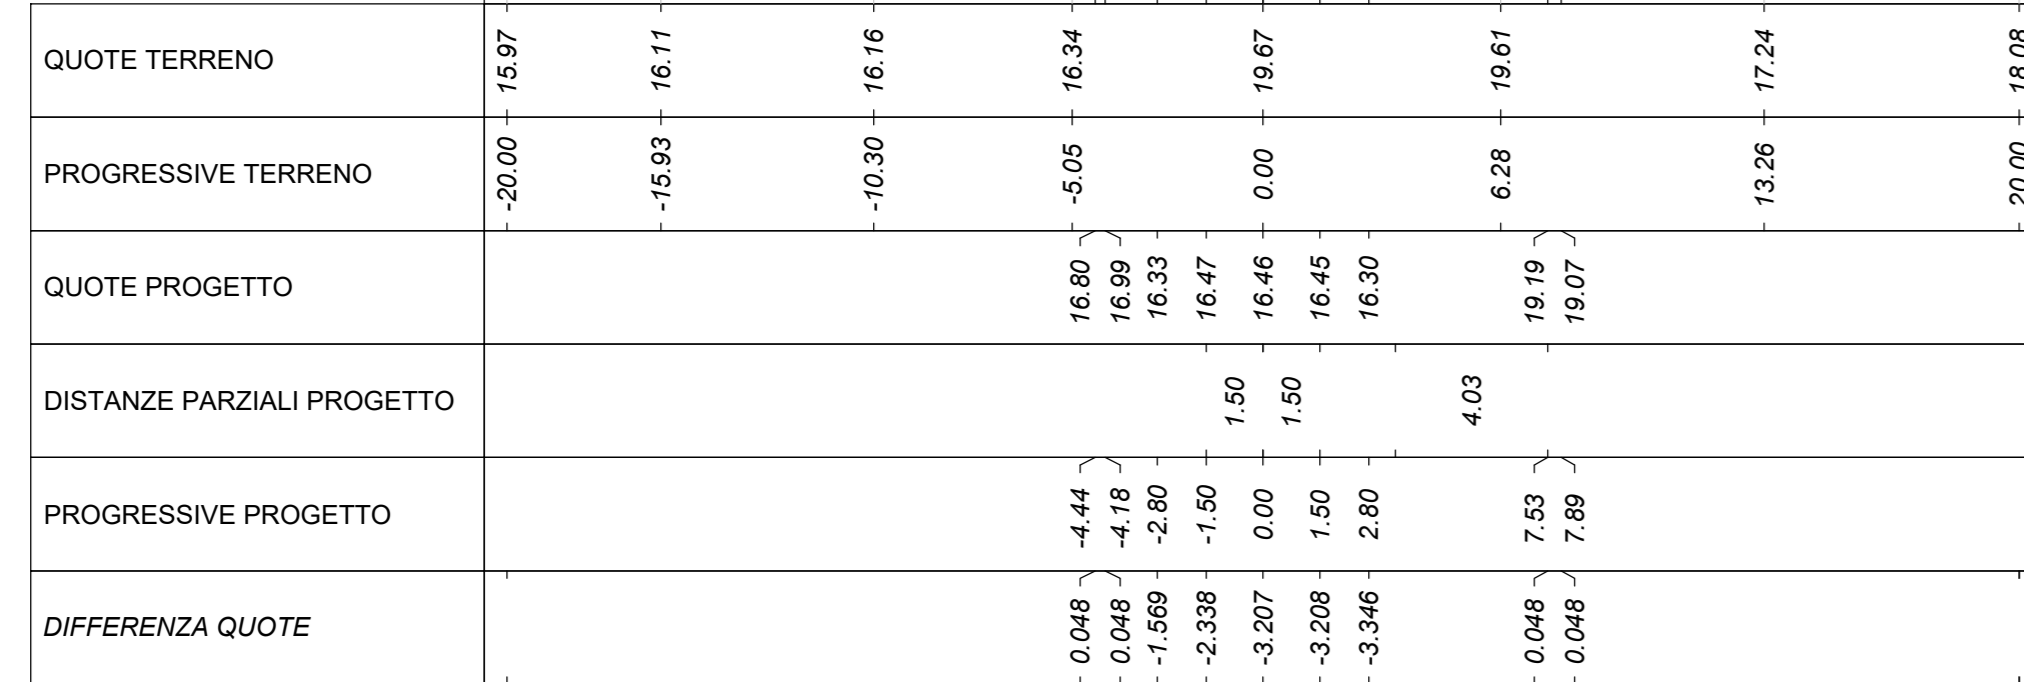

MOVIMENTI TERRA Prog. 22+00.00			
Area di stero			31.13 m ²
Area di riporto			0.00 m ²
Volume stero			558.91 m ³
Volume riporto			0.13 m ³
Volume stero cumulado			2756.08 m ³
Volume riporto cumulado			30940.44 m ³
Volume netto			-28144.37 m ³
Materiale			
Scotico	9.217 m ²	158.80 m ³	11409.82 m ³
Anticappellere	9.217 m ²	158.80 m ³	11409.82 m ³
Bonifica	1.894 m ²	36.35 m ³	12569.78 m ³
TERRENO VEGETALE			
Materiale	Area	Volume	Vol. Cum.
Vegetale	2.104 m ²	39.80 m ³	4799.85 m ³
SOVRASTRUTTURA			
Materiale	Area	Volume	Vol. Cum.
Litura	0.160 m ²	3.20 m ³	352.34 m ³
Binder	0.200 m ²	4.00 m ³	452.92 m ³
Base	0.320 m ²	6.40 m ³	724.67 m ³
Fondazione	0.600 m ²	12.00 m ³	1358.77 m ³
Supercompattato	1.200 m ²	24.00 m ³	2669.53 m ³
MANUFATTI			
Materiale	Area	Volume	Vol. Cum.
Cunetta	0.474 m ²	9.47 m ³	85.22 m ³
Margine Cunetta	0.200 m ²	4.00 m ³	33.99 m ³
Corsoio	0.000 m ²	0.00 m ³	76.22 m ³
Quantità Fossati di Guardia			
Materiale	Area	Volume	Vol. Cum.
Rivestimento DX	0.00	0.00	37.88
Scavo Fossati DX	0.00	0.00	1526.88
Rivestimento SX	0.00	0.00	37.88
Scavo Fossati SX	0.00	0.00	624.23

DIFFERENZA QUOTE							

Tracciato: TR-A_NV14B
Sezione 114
Progressiva: 2+260.00
Scala: 1:200
Quota di Riferimento: 10.00

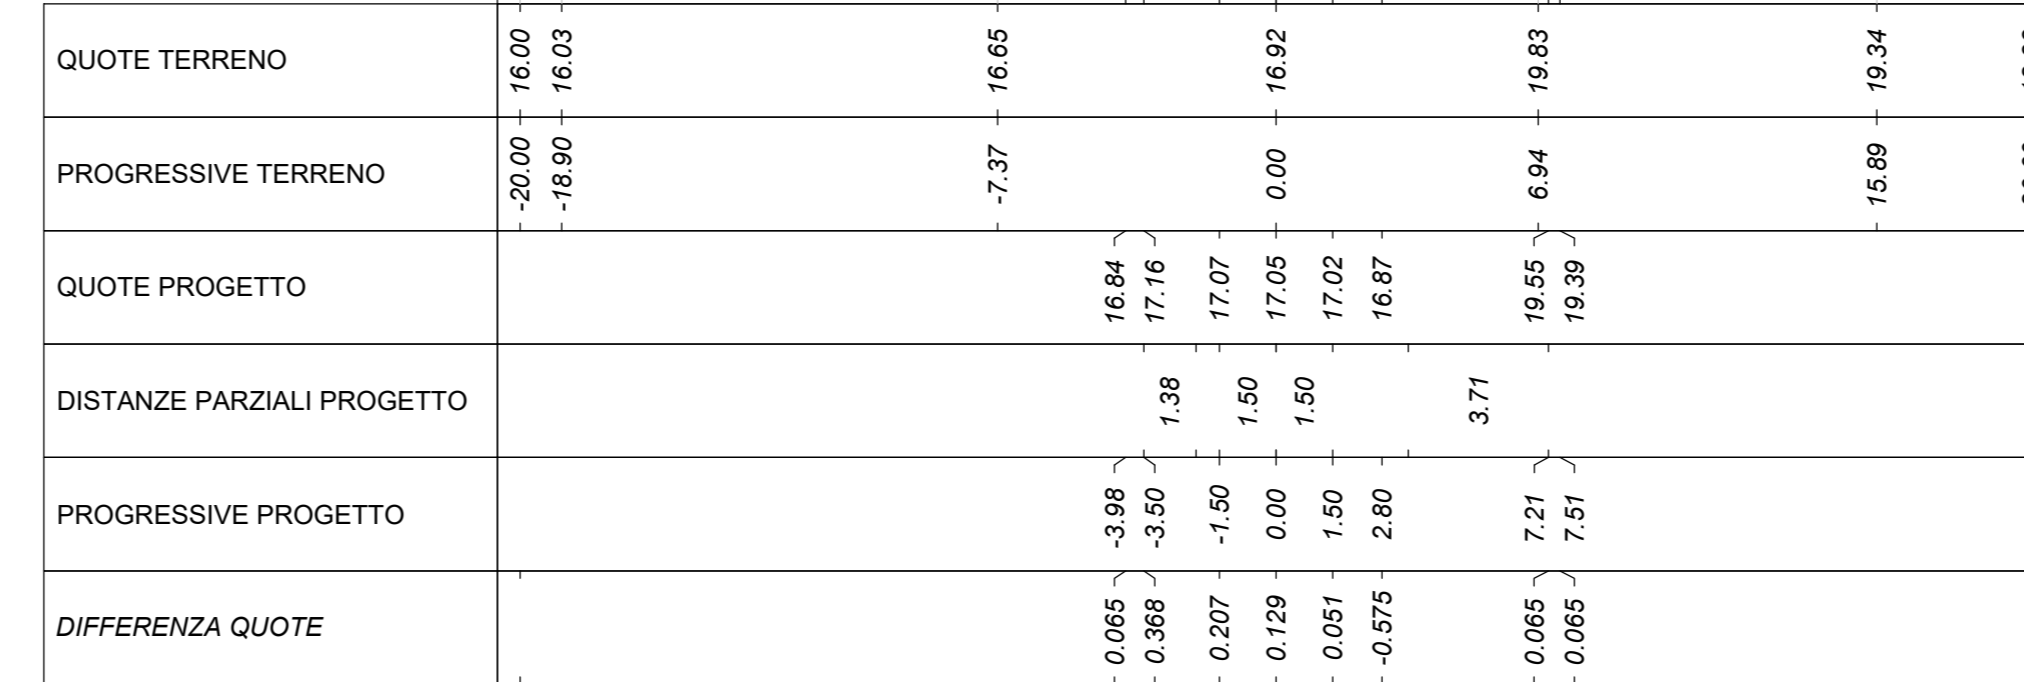

MOVIMENTI TERRA Prog. 22+60.00			
Area di stero			6.50 m ²
Area di riporto			0.12 m ²
Volume stero			256.46 m ³
Volume riporto			2.35 m ³
Volume stero cumulado			4147.20 m ³
Volume riporto cumulado			30943.97 m ³
Volume netto			-26796.76 m ³
Materiale			
Scotico	2.000 m ²	82.05 m ³	11782.77 m ³
Anticappellere	2.000 m ²	82.05 m ³	11782.77 m ³
Bonifica	4.152 m ²	61.26 m ³	12108.18 m ³
TERRENO VEGETALE			
Materiale	Area	Volume	Vol. Cum.
Vegetale	2.208 m ²	43.01 m ³	4930.36 m ³
SOVRASTRUTTURA			
Materiale	Area	Volume	Vol. Cum.
Litura	0.160 m ²	3.20 m ³	371.94 m ³
Binder	0.200 m ²	4.00 m ³	464.92 m ³
Base	0.320 m ²	6.40 m ³	743.67 m ³
Fondazione	0.600 m ²	12.00 m ³	