


PROFILO LONGITUDINALE NV15 - SCALA 1:1000 / 1:100

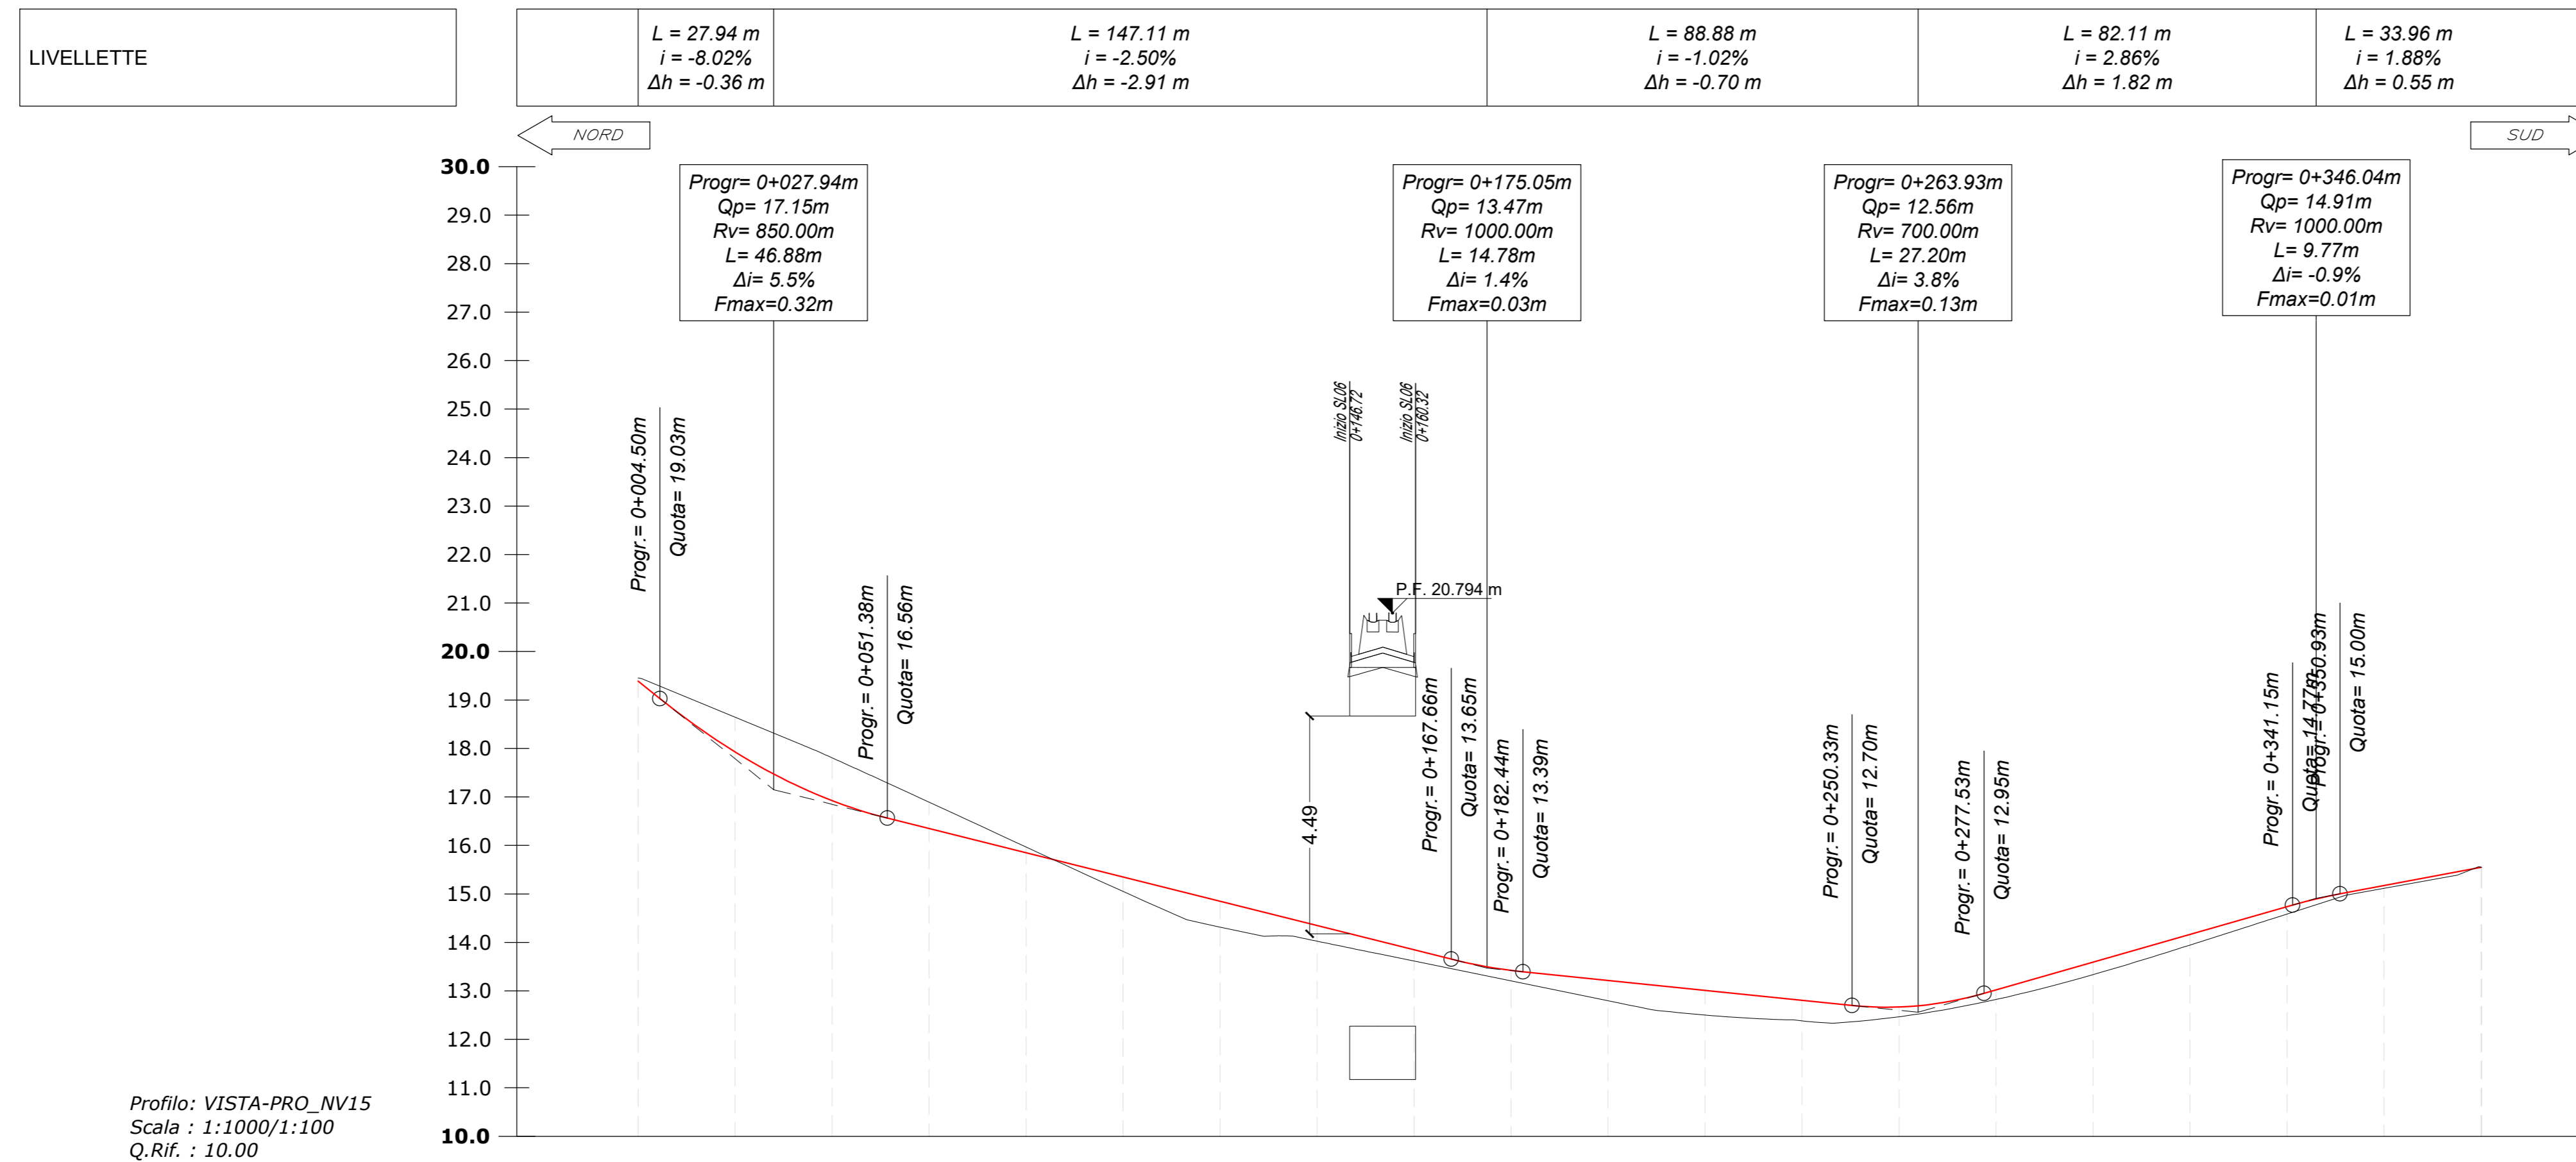

Profilo: VISTA-PRO\_NV15  
Scala : 1:1000/1:100  
Q.Rif. : 10.00

NUMERO SEZIONE	1	2	3	4	5	6	7	8	9	10	11	12	13	14	15	16	17	18	19	20
QUOTE TERRENO	19.46	18.64	17.81	16.89	15.97	15.05	14.32	14.03	13.61	13.21	12.80	12.50	12.38	12.47	12.82	13.33	13.94	14.58	15.12	15.55
QUOTE PROGETTO	19.39	17.93	16.92	16.35	15.85	15.35	14.85	14.35	13.85	13.42	13.21	13.01	12.81	12.67	13.02	13.59	14.16	14.74	15.17	15.55
DIFFERENZA QUOTE	-0.07	-0.72	-0.88	-0.55	-0.12	0.30	0.53	0.32	0.23	0.22	0.42	0.51	0.42	0.20	0.20	0.26	0.22	0.15	0.06	0.00
DISTANZE PROGRESSIVE	0+000.00	0+020.00	0+040.00	0+060.00	0+080.00	0+100.00	0+120.00	0+140.00	0+160.00	0+180.00	0+200.00	0+220.00	0+240.00	0+260.00	0+280.00	0+300.00	0+320.00	0+340.00	0+360.00	0+380.00
DISTANZE PARZIALI	20.00	20.00	20.00	20.00	20.00	20.00	20.00	20.00	20.00	20.00	20.00	20.00	20.00	20.00	20.00	20.00	20.00	20.00	20.00	20.00
ANDAMENTO CIGLI																				
DISTANZE ETTOMETRICHE																				
ANDAMENTO PLANIMETRICO																				
DIAGRAMMA DI VELOCITA'																				

COMMITTENTE: **RFI** RETE FERROVIARIA ITALIANA GRUPPO FERROVIE DELLO STATO ITALIANE DIREZIONE INVESTIMENTI DIREZIONE PROGRAMMI INVESTIMENTI DIRETTRICE SUD - PROGETTO ADRIATICA

DIREZIONE LAVORI: **ITALFERR** GRUPPO FERROVIE DELLO STATO ITALIANE

APPALTATORE: **AD AGOSTINO** CENTRELEZIONI **IBENIC** **ATLANTE**

PROGETTAZIONE: MANDATARIA **HUB** MANDANTI **IV pro**

PROGETTO ESECUTIVO

**LINEA PESCARA - BARI**  
**RADDOPPIO DELLA TRATTA FERROVIARIA TERMOLI - LESINA**  
**LOTTO 2 e 3: RADDOPPIO TERMOLI - RIPALTA**

NV15 - Variante Stada Comunale Inforenza di Maresca - km 20+127

PROFILO LONGITUDINALE

APPALTATORE: **AD AGOSTINO CENTRELEZIONI** PROGETTAZIONE: **IBENIC** SCALA: 1:1000/1:100

COMMESSA LOTTO FASE ENTE TIPO DOCUMENTO OPERAZIONE DISCIPLINA PROG. REV.

**L10B 02 E ZZ F7 NV1500 001 C**

Revis.	Descrizione	Redatto	Data	Verificato	Data	Approvato	Data	Autocollato Data
A	Revisione esecuta	A. Cristofari	12/12/2022	C. Fecchi	14/12/2022	A. Fecchi	18/12/2022	18/12/2022
B	Revisione per Rev. LIB-PR-00000003	A. Cristofari	01/06/2023	C. Fecchi	05/06/2023	A. Fecchi	07/06/2023	07/06/2023
C	Revisione per Rev. LUP	A. Cristofari	27/08/2023	C. Fecchi	29/08/2023	A. Fecchi	02/09/2023	02/09/2023

File: L10B02EZZF7NV1500001C n. Elab.: