Tracciato: **TR-A_NV15**
Sezione 19
Progressiva: 0+360.00
Scala: 1:200
Quota di Riferimento: 10.00

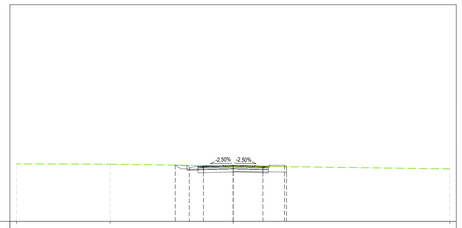

QUOTE TERRENO	15.31				15.27						15.12							14.84
PROGRESSIVE TERRENO	-20.00				-11.36													20.00
QUOTE PROGETTO								15.19	14.94	15.10	15.17	15.10	15.17	15.05				
DISTANZE PARZIALI PROGETTO										2.75	2.75	2.75	1.38					
PROGRESSIVE PROGETTO								-5.35	-4.05	-2.75	0.00	2.75	4.75	4.84				
DIFFERENZA QUOTE								0.000	-0.229	-0.049	0.058	0.027	0.122	0.000				

MOVIMENTI TERRA Prog. 3+60.00			
Area di sterro			*4.70 m²*
Area di riporto			*0.00 m²*
Volume sterro			*80.78 m³*
Volume riporto			*0.00 m³*
Volume sterro cumulato			*1809.43 m³*
Volume riporto cumulato			*97.46 m³*
Volume netto			*1711.96 m³*
Materiale	*Area*	*Volume*	*Vol. Cum.*
Scotico	*2.468 m²*	*49.71 m³*	*1039.18 m³*
Anticapillare	*2.468 m²*	*49.71 m³*	*1039.18 m³*
TERRENO VEGETALE			
Materiale	*Area*	*Volume*	*Vol. Cum.*
Vegetale	*0.429 m²*	*8.80 m³*	*232.40 m³*
SOVRASTRUTTURA			
Materiale	*Area*	*Volume*	*Vol. Cum.*
Usura	*0.260 m²*	*5.31 m³*	*110.11 m³*
Binder	*0.325 m²*	*6.51 m³*	*137.64 m³*
Base	*0.520 m²*	*10.41 m³*	*220.22 m³*
Fondazione	*0.975 m²*	*19.53 m³*	*372.57 m³*
Supercompattato	*1.950 m²*	*39.05 m³*	*745.14 m³*
MANUFATTI			
Materiale	*Area*	*Volume*	*Vol. Cum.*
Cunetta	*0.237 m²*	*2.37 m³*	*52.91 m³*
Magrone Cunetta	*0.100 m²*	*1.00 m³*	*22.35 m³*
Cordolo	*0.019 m²*	*0.57 m³*	*6.71 m³*
Quantità Fossi di Guardia			
Materiale	*Area*	*Volume*	*Vol. Cum.*
Rivestimento DX	*0.00*	*0.00*	*8.90*
Scavo Fossi DX	*0.00*	*0.00*	*136.86*
Rivestimento SX	*0.00*	*0.00*	*23.98*
Scavo Fossi SX	*0.00*	*7.08*	*195.92*

Firmato digitalmente da:

Facchini Massimo

Firmato il 13/03/2024 11:37

Seriale Certificato: 2702585

Valido dal 01/09/2023 al 01/09/2026

InfoCamere Qualified Electronic Signature CA

COMMITTENTE:

RFI RETE FERROVIARIA ITALIANA
GRUPPO FERROVIE DELLO STATO ITALIANE
DIREZIONE INVESTIMENTI
DIREZIONE PROGRAMMI INVESTIMENTI
DIRETTRICE SUD - PROGETTO ADRIATICA

DIREZIONE LAVORI:

ITALFERR GRUPPO FERROVIE DELLO STATO ITALIANE

APPALTATORE:

A. DI AGOSTINO COSTRUZIONI GENERALI S.r.l. — IRESS A.r.l. — ATLANTE

MANDATARIA MANDANTI

PROGETTAZIONE: MANDATARIA HUB MANDANTI HYpro

PROGETTO ESECUTIVO

LINEA PESCARA - BARI
RADDOPPIO DELLA TRATTA FERROVIARIA TERMOLI - LESINA
LOTTO 2 e 3: RADDOPPIO TERMOLI - RIPALTA

NV15 - Variante strada comunale Inforenia di Maresca - km 20+127
SEZIONI TRASVERSALI
Tav. 4 di 4

APPALTATORE	*PROGETTAZIONE*	*SCALA:*
A. A. D'AGOSTINO COSTRUZIONI GENERALI S.r.l. Il Direttore Tecnico (Ing. Giangaetano Balbino)	DIRETTORE DELLA PROGETTAZIONE Ing. Massimo Facchini	1:200

COMMESSA	*LOTTO*	*FASE*	*ENTE*	*TIPO DOC.*	*OPERA/DISCIPLINA*	*PROGR.*	*REV.*
LI0B	02	E	ZZ	W9	NV1500	004	C

Revis.	*Descrizione*	*Redatto*	*Data*	*Verificato*	*Data*	*Approvato*	*Data*	*Autorizzato Data*
A	*Emissione esecutiva*	*A. Ostashov*	*12/12/2022*	*C. Facchini*	*14/12/2022*	*R. Fabrizio*	*16/12/2022*	*M. Facchini 03/12/2023*
B	*Revisione per RdV LI0B-RV-00000029*	*A. Ostashov*	*01/06/2023*	*C. Facchini*	*05/06/2023*	*R. Fabrizio*	*07/06/2023*	
C	*Revisione per RV U-01*	*A. Ostashov*	*27/09/2023*	*C. Facchini*	*29/09/2023*	*R. Fabrizio*	*02/10/2023*	

File: LI0B02EZZW9NV1500004C *n. Elab.:*