Tracciato: ***TR-A_NV16***
Sezione 35
Progressiva: 0+680.00
Scala: 1:200
Quota di Riferimento: 0.00

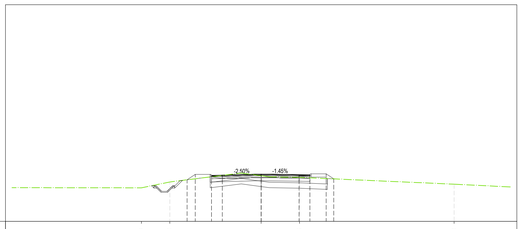

QUOTE TERRENO	3.09		3.64				4.21		4.06					3.43	
PROGRESSIVE TERRENO	-11.06		-8.43				0.00		3.54					17.81	
QUOTE PROGETTO			3.83	4.23	4.28	4.28	4.37		4.32	4.30	4.28	3.92			
DISTANZE PARZIALI PROGETTO				1.38	1.00	3.58		3.50	1.00	1.38					
PROGRESSIVE PROGETTO			-6.83	-5.45	-4.45	-3.58	0.00		3.50	4.50	5.50	6.70			
DIFFERENZA QUOTE			0.000	0.048	0.041	0.041	0.151		0.260	0.289	0.435	0.000			

MOVIMENTI TERRA Prog. 6+80.00			
Area di sterro			*4.51 m²*
Area di riporto			*0.15 m²*
Volume sterro			*62.93 m³*
Volume riporto			*15.96 m³*
Volume sterro cumulato			*475.23 m³*
Volume riporto cumulato			*23581.65 m³*
Volume netto			*-23106.63 m³*
Materiale	*Area*	*Volume*	*Vol. Cum.*
Scotico	*5.655 m²*	*127.55 m³*	*5925.90 m³*
Anticapillare	*5.655 m²*	*127.55 m³*	*5925.90 m³*
Bonifica	*5.880 m²*	*121.32 m³*	*5060.75 m³*
TERRENO VEGETALE			
Materiale	*Area*	*Volume*	*Vol. Cum.*
Vegetale	*1.161 m²*	*27.38 m³*	*1839.92 m³*
SOVRASTRUTTURA			
Materiale	*Area*	*Volume*	*Vol. Cum.*
Usura	*0.363 m²*	*7.55 m³*	*259.03 m³*
Binder	*0.454 m²*	*9.43 m³*	*323.78 m³*
Base	*0.727 m²*	*15.09 m³*	*306.29 m³*
Fondazione	*1.362 m²*	*28.30 m³*	*574.29 m³*
Supercompattato	*2.725 m²*	*56.60 m³*	*1148.58 m³*
MANUFATTI			
Materiale	*Area*	*Volume*	*Vol. Cum.*
Cunetta	*0.000 m²*	*0.00 m³*	*3.16 m³*
Magrone Cunetta	*0.000 m²*	*0.00 m³*	*1.33 m³*
Cordolo	*0.038 m²*	*0.77 m³*	*13.46 m³*
Quantità Fossi di Guardia			
Materiale	*Area*	*Volume*	*Vol. Cum.*
Rivestimento DX	*0.00*	*0.00*	*19.78*
Scavo Fossi DX	*0.00*	*0.00*	*181.26*
Rivestimento SX	*0.00*	*0.00*	*15.46*
Scavo Fossi SX	*1.52*	*14.07*	*520.51*

Tracciato: ***TR-A_NV16***
Sezione 36
Progressiva: 0+700.00
Scala: 1:200
Quota di Riferimento: 0.00

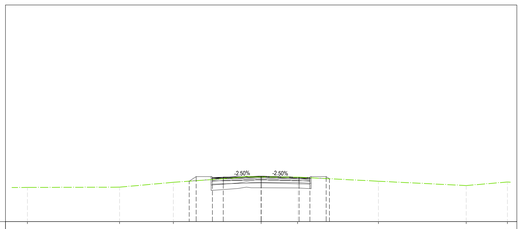

QUOTE TERRENO	3.15		3.18		3.63				4.12		4.11			3.73		3.33		3.66
PROGRESSIVE TERRENO	-21.58		-13.07		-8.11						3.36			10.82		18.93		22.73
QUOTE PROGETTO					3.73	4.16	4.08	4.11	4.19		4.11	4.08	4.16	3.96				
DISTANZE PARZIALI PROGETTO						1.38	1.00	3.50		3.50		1.00	1.38					
PROGRESSIVE PROGETTO					-5.64	-4.00	-3.00	-0.50	0.00		3.50	4.50	5.88	6.30				
DIFFERENZA QUOTE					0.000	0.382	0.194	0.148	-0.071		0.006	0.032	0.088	0.000				

MOVIMENTI TERRA Prog. 7+00.00			
Area di sterro			*5.09 m²*
Area di riporto			*0.00 m²*
Volume sterro			*95.95 m³*
Volume riporto			*0.98 m³*
Volume sterro cumulato			*571.18 m³*
Volume riporto cumulato			*23582.63 m³*
Volume netto			*-23011.65 m³*
Materiale	*Area*	*Volume*	*Vol. Cum.*
Scotico	*4.620 m²*	*102.58 m³*	*6028.48 m³*
Anticapillare	*4.620 m²*	*102.58 m³*	*6028.48 m³*
Bonifica	*4.620 m²*	*104.74 m³*	*5165.50 m³*
TERRENO VEGETALE			
Materiale	*Area*	*Volume*	*Vol. Cum.*
Vegetale	*0.820 m²*	*19.72 m³*	*1859.64 m³*
SOVRASTRUTTURA			
Materiale	*Area*	*Volume*	*Vol. Cum.*
Usura	*0.360 m²*	*7.23 m³*	*266.26 m³*
Binder	*0.450 m²*	*9.04 m³*	*332.82 m³*
Base	*0.720 m²*	*14.47 m³*	*320.75 m³*
Fondazione	*1.350 m²*	*27.12 m³*	*601.42 m³*
Supercompattato	*2.700 m²*	*54.25 m³*	*1202.83 m³*
MANUFATTI			
Materiale	*Area*	*Volume*	*Vol. Cum.*
Cunetta	*0.000 m²*	*0.00 m³*	*3.16 m³*
Magrone Cunetta	*0.000 m²*	*0.00 m³*	*1.33 m³*
Cordolo	*0.038 m²*	*0.77 m³*	*14.23 m³*
Quantità Fossi di Guardia			
Materiale	*Area*	*Volume*	*Vol. Cum.*
Rivestimento DX	*0.00*	*0.00*	*19.78*
Scavo Fossi DX	*0.00*	*0.00*	*181.26*
Rivestimento SX	*0.00*	*0.00*	*15.46*
Scavo Fossi SX	*0.00*	*10.11*	*530.62*

Firmato digitalmente da:

Facchini Massimo

Firmato il 13/03/2024 11:40

Seriale Certificato: 2702585

Valido dal 01/09/2023 al 01/09/2026

InfoCamere Qualified Electronic Signature CA

COMMITTENTE:

RFI RETE FERROVIARIA ITALIANA
GRUPPO FERROVIE DELLO STATO ITALIANE
DIREZIONE INVESTIMENTI
DIREZIONE PROGRAMMI INVESTIMENTI
DIRETTRICE SUD - PROGETTO ADRIATICA

DIREZIONE LAVORI:

ITALFERR GRUPPO FERROVIE DELLO STATO ITALIANE

APPALTATORE:

A.D. AGOSTINO COSTRUZIONI GENERALI — MANDATARIA
Consorzio Arch Marco Cecchin — MANDANTI
ATLANTE

PROGETTAZIONE: MANDATARIA HUB — MANDANTI HYpro

PROGETTO ESECUTIVO

LINEA PESCARA - BARI
RADDOPPIO DELLA TRATTA FERROVIARIA TERMOLI - LESINA
LOTTO 2 e 3: RADDOPPIO TERMOLI - RIPALTA

NV16 - Variante SP43 Bis - km 20+975
SEZIONI TRASVERSALI
Tav. 6 di 6

APPALTATORE	*PROGETTAZIONE*	*SCALA:*
A.D. AGOSTINO COSTRUZIONI GENERALI S.r.l. — DIRETTORE TECNICO (Ing. Giovanni Lombardi)	DIRETTORE DELLA PROGETTAZIONE (Ing. M. Facchini)	1:200

COMMESSA	*LOTTO*	*FASE*	*ENTE*	*TIPO DOC.*	*OPERA/DISCIPLINA*	*PROGR.*	*REV.*
LI0B	02	E	ZZ	W9	NV1600	006	C

Revis.	*Descrizione*	*Redatto*	*Data*	*Verificato*	*Data*	*Approvato*	*Data*	*Autorizzato Data*
A	*Emissione esecutiva*	*A. Odasahov*	*12/12/2022*	*C. Facchini*	*14/12/2022*	*R. Fabrizio*	*16/12/2022*	*M. Facchini 03/10/2023*
B	*Revisione per RdV LI0B-RV-000000236*	*A. Odasahov*	*01/06/2023*	*C. Facchini*	*05/06/2023*	*R. Fabrizio*	*07/06/2023*	
C	*Revisione per RV 2-01*	*A. Odasahov*	*27/09/2023*	*C. Facchini*	*29/09/2023*	*R. Fabrizio*	*02/10/2023*	

File: NV16.DWG — *n. Elab.:*