


PROFILO LONGITUDINALE NV17 - SCALA 1:1000 / 1:100

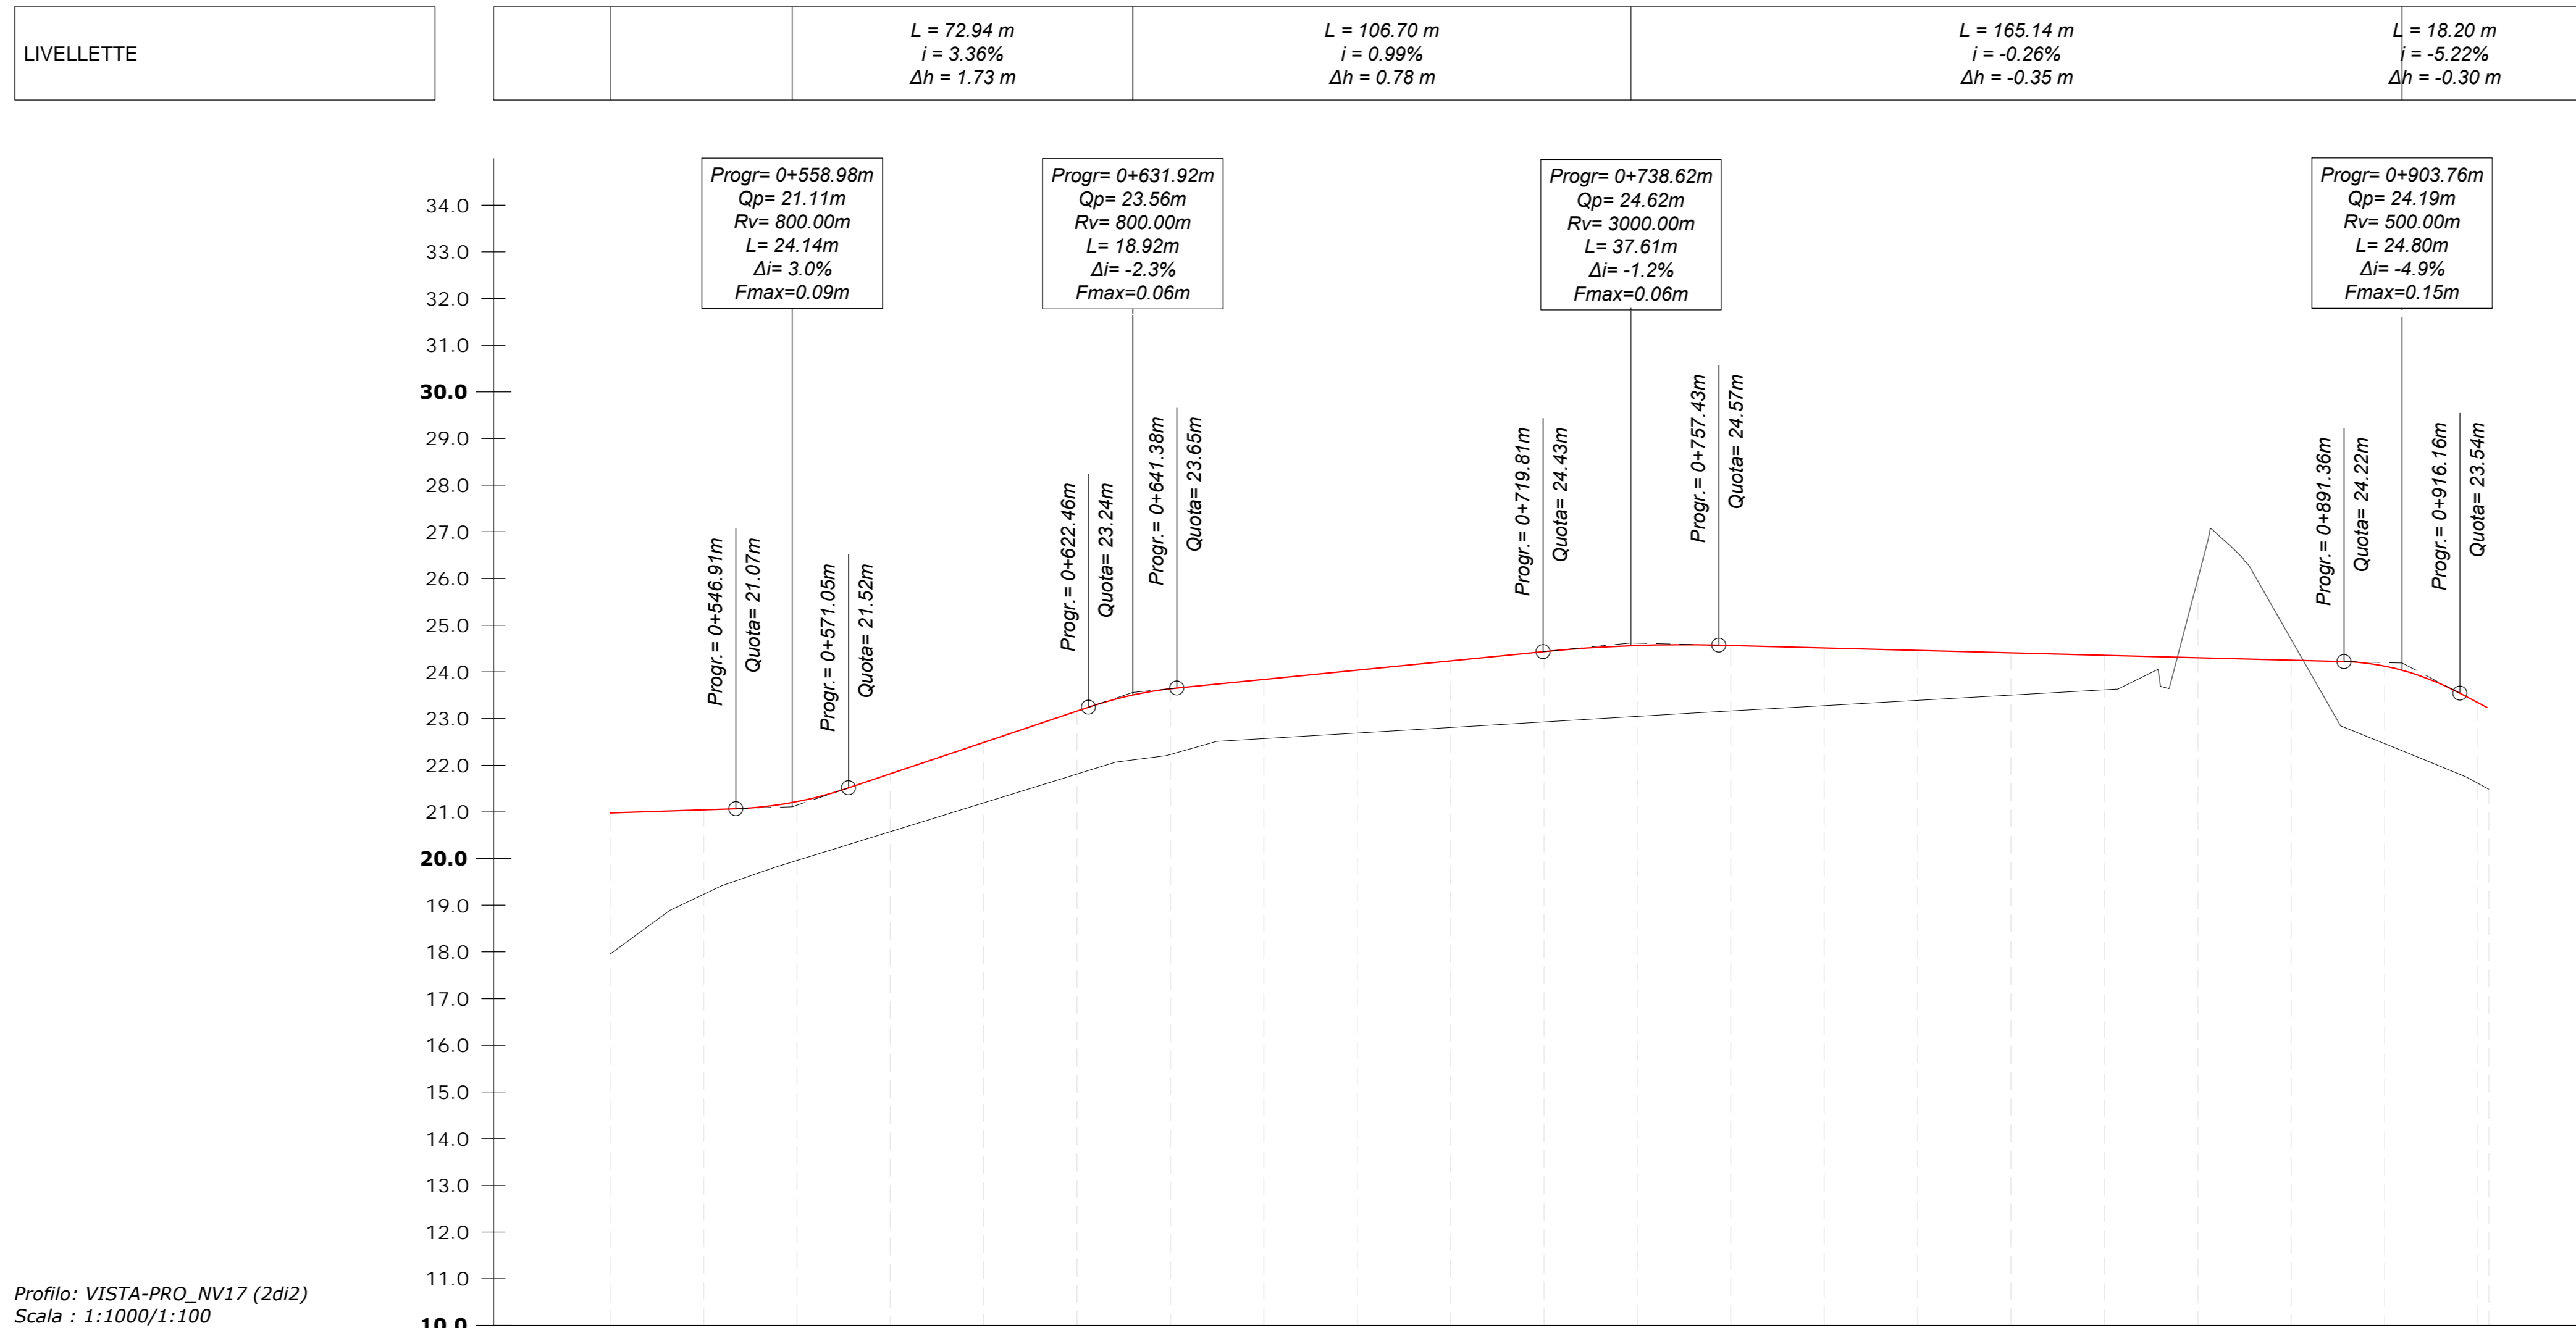

Profilo: VISTA-PRO_NV17 (2di2)
Scala : 1:1000/1:100
Q.Rif. : 10.00

NUMERO SEZIONE	27	28	29	30	31	32	33	34	35	36	37	38	39	40	41	42	43	44	45	46	47
QUOTE TERRENO	17.95	19.23	19.96	20.58	21.19	21.81	22.23	22.57	22.69	22.81	22.93	23.05	23.16	23.28	23.39	23.50	23.61	23.68	24.70	22.46	21.50
QUOTE PROGETTO	20.98	21.05	21.22	21.82	22.49	23.16	23.64	23.84	24.04	24.24	24.44	24.57	24.56	24.51	24.46	24.41	24.36	24.30	24.25	24.13	23.24
DIFFERENZA QUOTE	3.02	1.81	1.26	1.24	1.29	1.35	1.41	1.27	1.35	1.43	1.51	1.52	1.40	1.24	1.07	0.91	0.74	-1.88	-0.45	1.66	1.74
DISTANZE PROGRESSIVE	0+520.00	0+540.00	0+560.00	0+580.00	0+600.00	0+620.00	0+640.00	0+660.00	0+680.00	0+700.00	0+720.00	0+740.00	0+760.00	0+780.00	0+800.00	0+820.00	0+840.00	0+860.00	0+880.00	0+900.00	0+921.95
DISTANZE PARZIALI	20.00	20.00	20.00	20.00	20.00	20.00	20.00	20.00	20.00	20.00	20.00	20.00	20.00	20.00	20.00	20.00	20.00	20.00	20.00	20.00	21.95
ANDAMENTO CIGLI	<div style="display: flex; justify-content: space-between;"> SX DX </div>																				
DISTANZE ETTOMETRICHE																					
ANDAMENTO PLANIMETRICO																					
DIAGRAMMA DI VELOCITA'																					

COMMITTENTE: **RFI** RETE FERROVIARIA ITALIANA
GRUPPO FERROVIE DELLO STATO ITALIANE
DIREZIONE INVESTIMENTI
DIREZIONE PROGRAMMI INVESTIMENTI
DIRETTRICE SUD - PROGETTO ADRIATICA

DIREZIONE LAVORI: **ITALFERR** GRUPPO FERROVIE DELLO STATO ITALIANE

APPALTATORE: **AD AGOSTINO** CENTRELEZIONI **ATLANTE**

PROGETTAZIONE: **HUB** **pro**

PROGETTO ESECUTIVO
LINEA PESCARA - BARI
RADDOPPIO DELLA TRATTA FERROVIARIA TERMOLI - LESINA
LOTTO 2 e 3: RADDOPPIO TERMOLI - RIPALTA

NV17 - Viabilità minore di ricicatura - da km 21+200 a km 21+910
PROFILO LONGITUDINALE
Tav. 2 di 2

APPALTATORE: **AD AGOSTINO CENTRELEZIONI**
PROGETTAZIONE: **AD AGOSTINO CENTRELEZIONI**

SCALA: 1:1000/1:100

COMMESSA LOTTO FASE ENTE TIPO DOC OPERA/DISCIPLINA Progr. REV.

L10B 02 E ZZ F7 NV1700 002 B

Rev.	Descrizione	Redatto	Data	Verificato	Data	Approvato	Data	Autorizzato Data
A	Revisione esecuta	A. Cristofari	17/12/2022	C. Fecchi	14/12/2022	A. Fecchi	18/12/2022	M. Fecchi 09/03/2023
B	Revisione per Rev. L10B-FV-00000219	A. Cristofari	01/06/2023	C. Fecchi	05/06/2023	A. Fecchi	27/06/2023	

File: L10B02EZZF7NV1700002B n. Elab.: