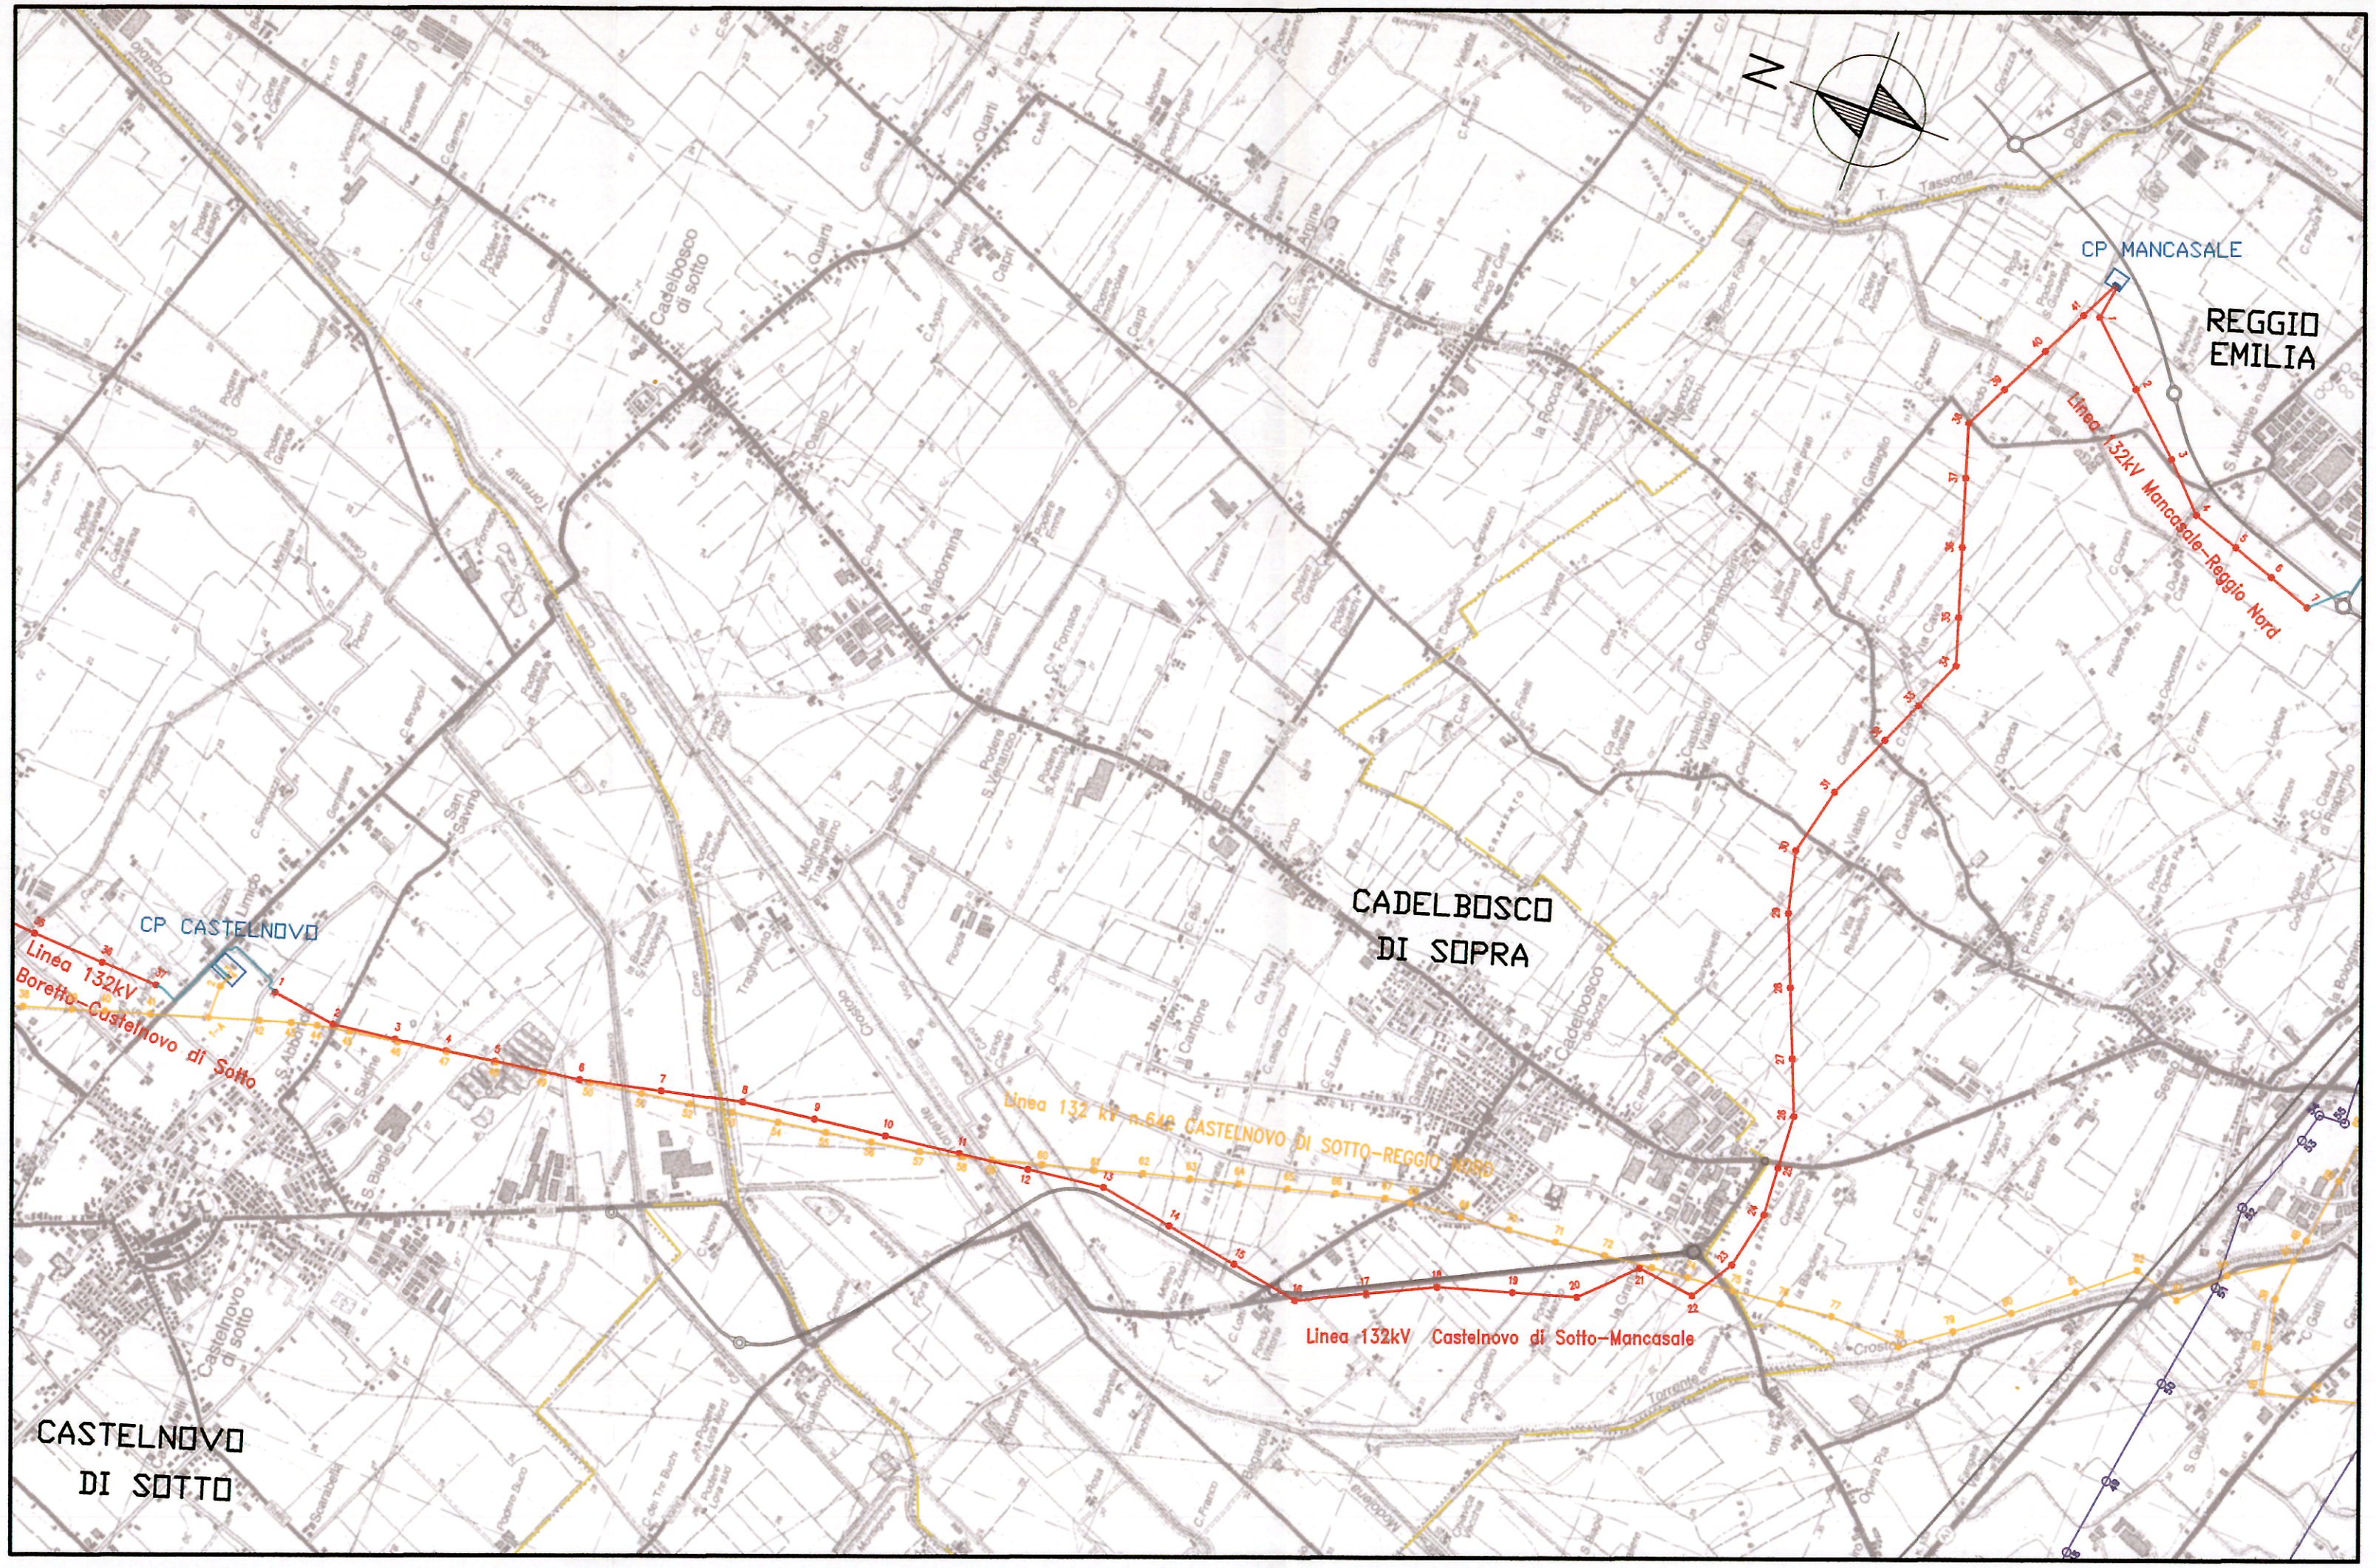

ELETTRODOTTO IN PROGETTO IN LINEA AEREA
ELETTRODOTTO IN PROGETTO IN LINEA INTERRATA
ELETTRODOTTO ESISTENTE DA DEMOLIRE
ELETTRODOTTO TERNA 132 kV
ELETTRODOTTO FS 132 kV
ELETTRODOTTO TERNA 380 kV

CONFINE COMUNALE
CONFINE PROVINCIALE

Terna
Direzione Mantenimento Impianti
Area Operativa Trasmissione di Firenze
Il Responsabile
(E. Bambardella)

STUDIO TECNICO
TONOLI geom. DANILO
e-mail: danilo.tonoli@libero.it - cell. 3200783886
Via Sarajevo 14 - località Valconasso
29010 - PONTENURE (PC)

Collegio Geometri della Provincia di Piacenza N. 1644 TONOLI DANILO

REVISIONI N.	DATA	DESCRIZIONE	ELABORATO	VERIFICATO	APPROVATO
00	11/10/2011	PRIMA EMISSIONE	geom. Danilo TONOLI STUDIO TECNICO	geom. Danilo TONOLI STUDIO TECNICO	GIORNINO FIORI

TIPOLOGIA DELL'ELABORATO	CODIFICA DELL'ELABORATO
COROGRAFIA	DG23642B1BDX15134

Terna

PROGETTO	TITOLO
TE-DX-08-221	RIASSETTO RETE ELETTRICA NAZIONALE NELL'AREA DI REGGIO EMILIA
RICAVATO DAL DOC. TERNA	ELETTRODOTTO 132 kV IN SEMPLICE TERNA CASTELNOVO DI SOTTO-MANCASALE
CLASSIFICAZIONE DI SICUREZZA	COROGRAFIA DEL TRACCIATO 1:25000

NOME DEL FILE	SCALA CAD	FORMATO	SCALA	FOGLIO
DG23642B1BDX15134_00.dwg	1 unità = 1	297x650	1:25.000	1 / 1

mt1006015—00
Questo documento contiene informazioni di proprietà Terna S.p.A. e deve essere utilizzato esclusivamente dal destinatario in relazione alle finalità per le quali è stato ricevuto. E' vietata qualsiasi forma di riproduzione o di divulgazione senza l'esplicito consenso di Terna S.p.A.

This document contains information proprietary to Terna S.p.A. and it will have to be used exclusively for the purposes for which it has been furnished. Whichever shape of spreading or reproduction without the written permission of Terna S.p.A. is prohibit.