


PROFILO LONGITUDINALE NV18 - SCALA 1:1000 / 1:100

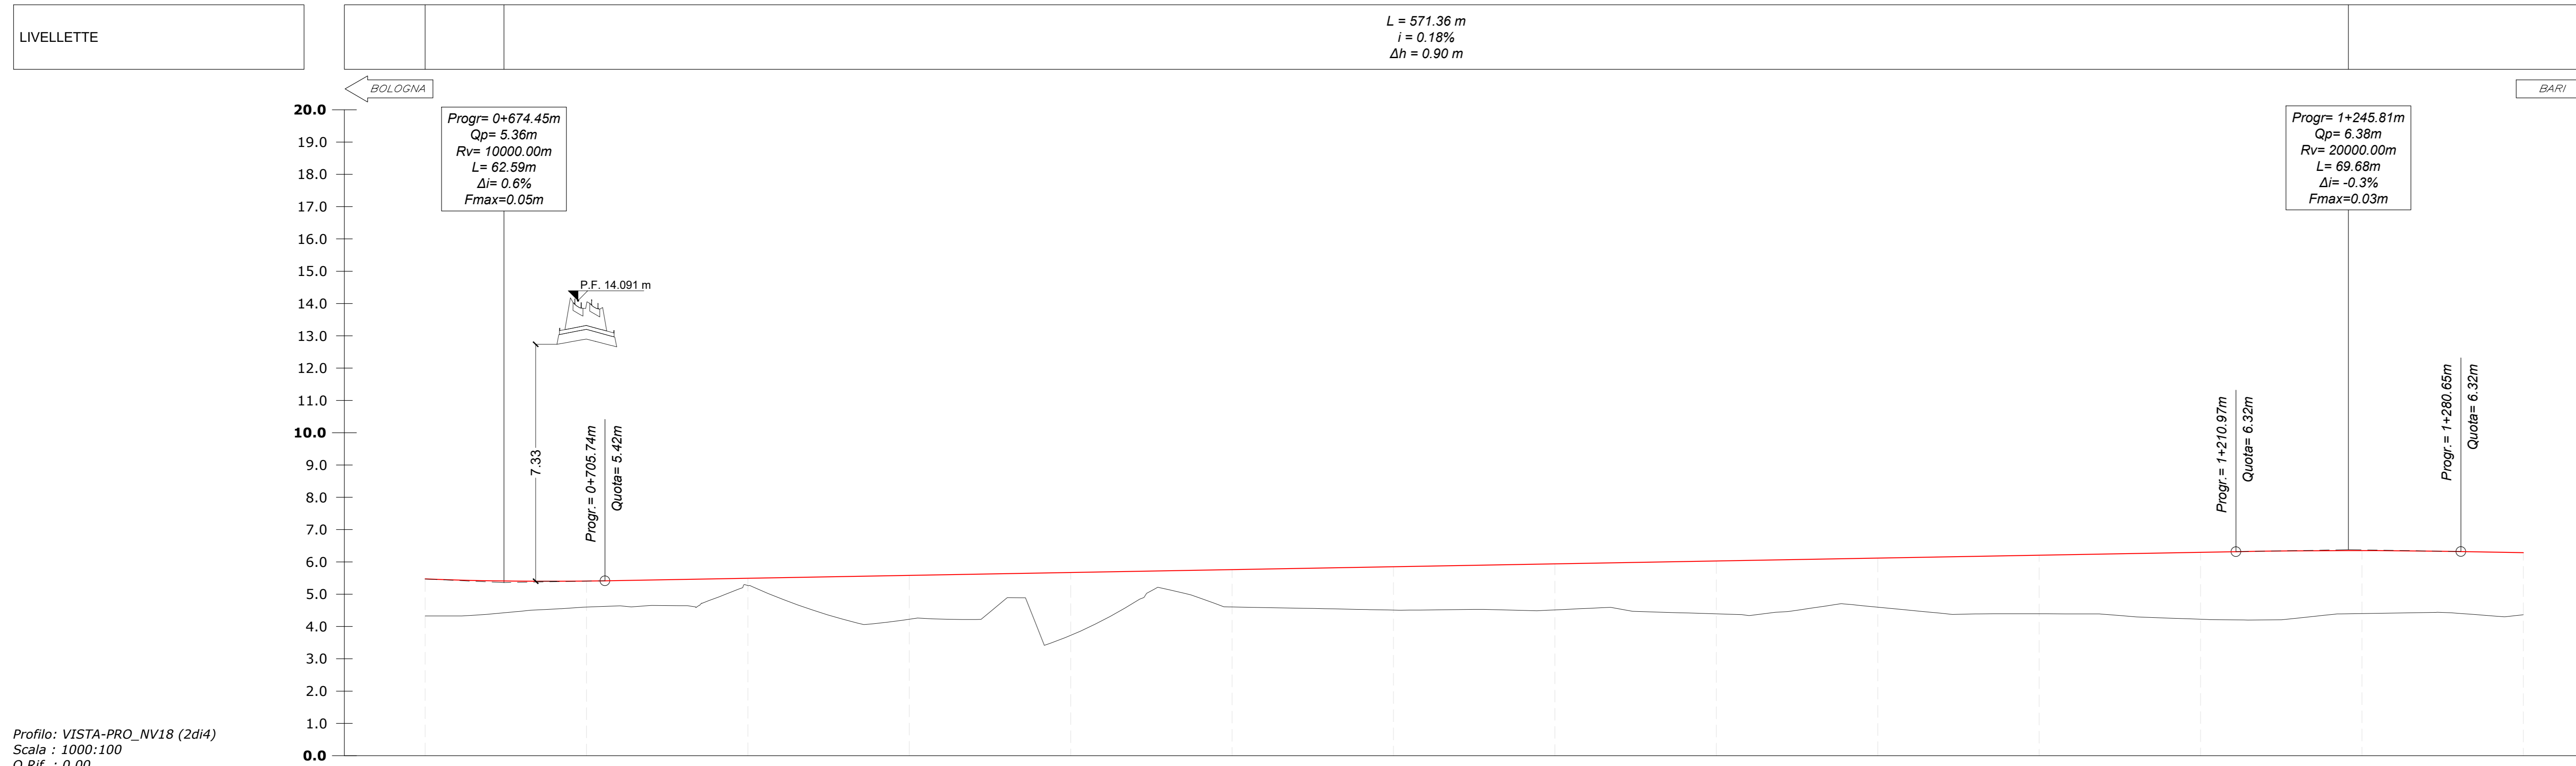

Profilo: VISTA-PRO_NV18 (2di4)
Scala: 1000:100
Q.Rif.: 0.00

NUMERO SEZIONE	14	15	16	17	18	19	20	21	22	23	24	25	26	27
DISTANZE PROGRESSIVE	0+650.00	0+700.00	0+750.00	0+800.00	0+850.00	0+900.00	0+950.00	1+000.00	1+050.00	1+100.00	1+150.00	1+200.00	1+250.00	1+300.00
DISTANZE PARZIALI	50.00	50.00	50.00	50.00	50.00	50.00	50.00	50.00	50.00	50.00	50.00	50.00	50.00	50.00

COMMITTENTE: **RFI** RETE FERROVIARIA ITALIANA
GRUPPO FERROVIE DELLO STATO ITALIANE
DIREZIONE INVESTIMENTI
DIREZIONE PROGRAMMI INVESTIMENTI
DIRETTRICE SUD - PROGETTO ADRIATICA

DIREZIONE LAVORI: **ITALFERR** GRUPPO FERROVIE DELLO STATO ITALIANE

APPALTATORE: **AD AGOSTINO** (Mandataria) / **ATLANTE** (Mandatario)

PROGETTAZIONE: **HUB** (Mandatario) / **HYV pro** (Mandatario)

PROGETTO ESECUTIVO
LINEA PESCARA - BARI
RADDOPPIO DELLA TRATTA FERROVIARIA TERMOLI - LESINA
LOTTO 2 e 3: RADDOPPIO TERMOLI - RIPALTA

NV18 - Variante ex SS 16 - km 23+322
PROFILO LONGITUDINALE
Tav. 2 di 4

APPALTATORE: **AD AGOSTINO** (Mandatario) / **ATLANTE** (Mandatario)
PROGETTAZIONE: **HUB** (Mandatario) / **HYV pro** (Mandatario)

SCALA: 1:1000/1:100

COMMESSA - LOTTO FASE ENTE TIPO DOC. OPERAZIONE PLANA PROG. REV.
L10B 02 E ZZ F7 NV1800 002 C

Rev.	Descrizione	Redatto	Data	Verificato	Data	Approvato	Data	Autorizzato	Data
A	Elaborazione	A. Cristofari	12/12/2022	C. Fecchi	14/12/2022	A. Fecchi	18/12/2022	M. Fecchi	20/01/2023
B	Revisione per Rev. L10B-FV-00000209	A. Cristofari	01/06/2023	C. Fecchi	05/06/2023	A. Fecchi	07/06/2023	M. Fecchi	08/06/2023

File: L10B02EZZF7NV180002C n. Elab.: