


PROFILO LONGITUDINALE NV18 - SCALA 1:1000 / 1:100

LIVELLETTA		L = 469.56 m i = 0.56% Δh = 2.25 m	L = 98.26 m i = 1.29% Δh = 0.79 m
------------	--	--	---

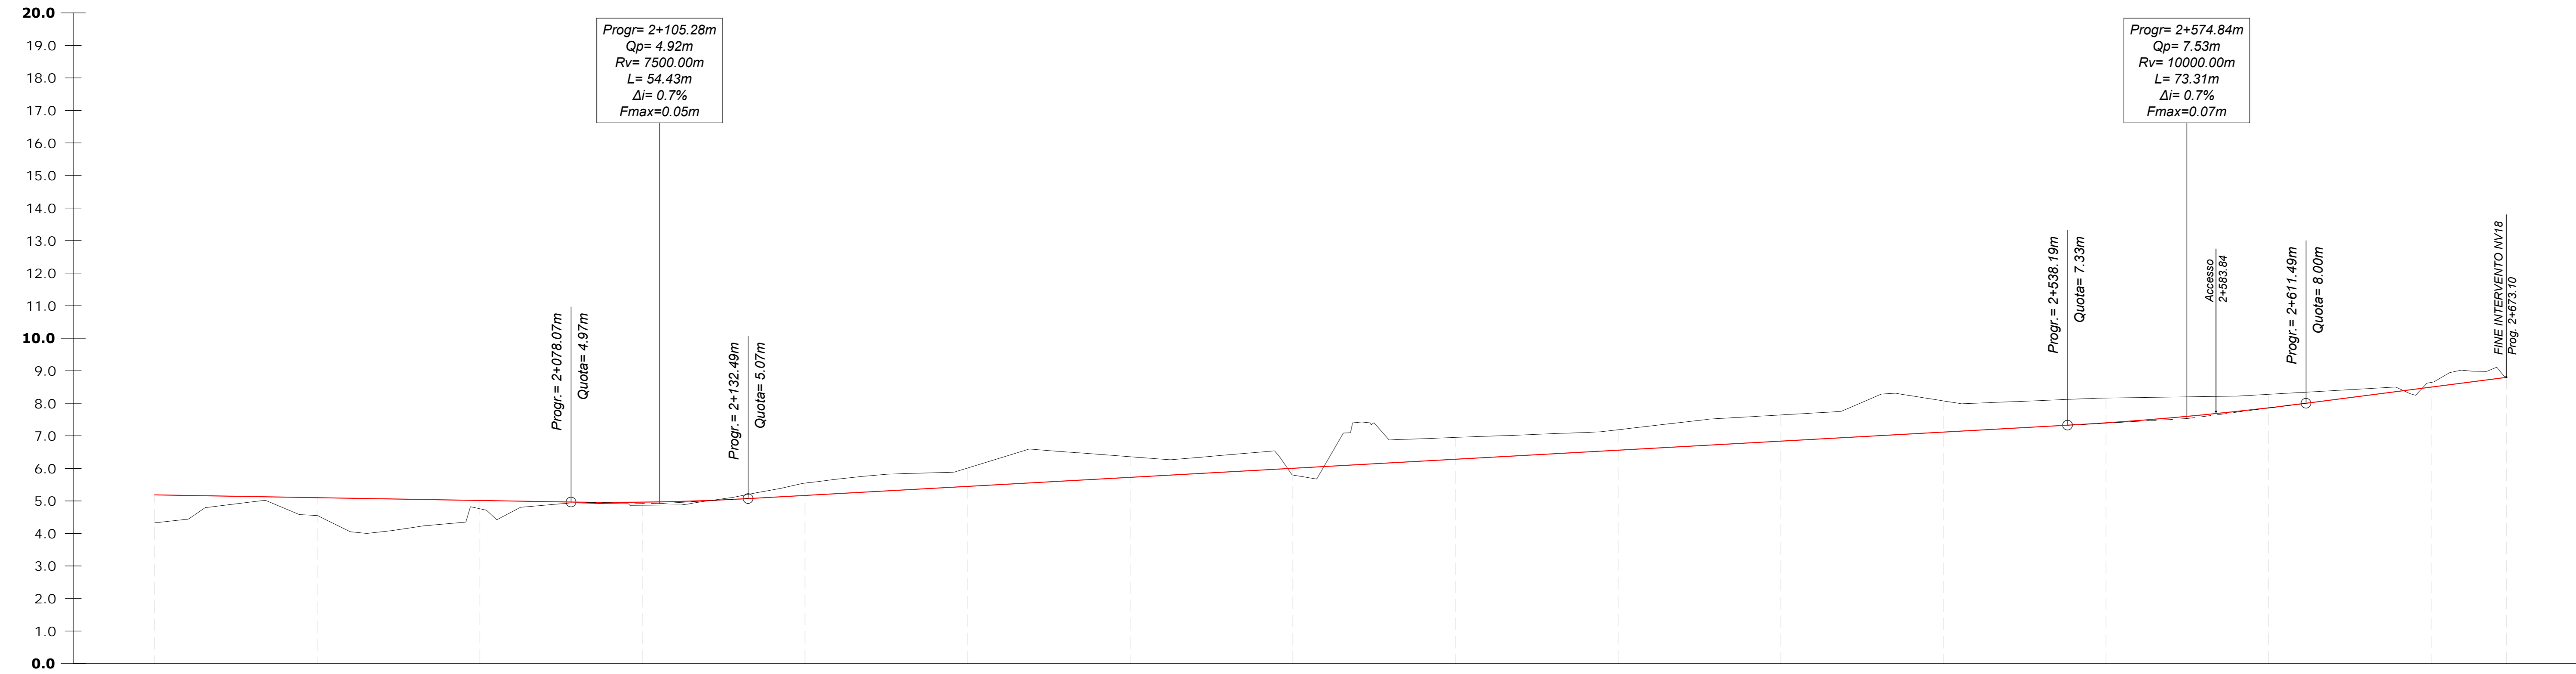

Profilo: VISTA-PRO_NV18 (4di4)
Scala : 1000:100
Q.Rif. : 0.00

NUMERO SEZIONE	40	41	42	43	44	45	46	47	48	49	50	51	52	53	54	55						
QUOTE TERRENO	5.18	5.10	5.01	4.96	5.17	5.45	5.72	6.00	6.28	6.56	6.84	7.11	7.40	7.86	8.50	8.79						
QUOTE PROGETTO	5.18	5.10	5.01	4.96	5.17	5.45	5.72	6.00	6.28	6.56	6.84	7.11	7.40	7.86	8.50	8.79						
DIFFERENZA QUOTE	0.00	0.00	0.00	0.00	0.00	0.00	0.00	0.00	0.00	0.00	0.00	0.00	0.00	0.00	0.00	0.00						
DISTANZE PROGRESSIVE	1+950.00	2+000.00	2+050.00	2+100.00	2+150.00	2+200.00	2+250.00	2+300.00	2+350.00	2+400.00	2+450.00	2+500.00	2+550.00	2+600.00	2+650.00	2+672.95						
DISTANZE PARZIALI		50.00	50.00	50.00	50.00	50.00	50.00	50.00	50.00	50.00	50.00	50.00	50.00	50.00	50.00	22.95						
ANDAMENTO CIGLI	<table border="1"> <tr> <td>ANDAMENTO CIGLI</td> <td>SX</td> <td>-----</td> </tr> <tr> <td></td> <td>DX</td> <td>-----</td> </tr> </table>																ANDAMENTO CIGLI	SX	-----		DX	-----
ANDAMENTO CIGLI	SX	-----																				
	DX	-----																				
DISTANZE ETTOMETRICHE																						
ANDAMENTO PLANIMETRICO																						
DIAGRAMMA DI VELOCITA'																						

COMMITTENTE: **RFI**
 RETE FERROVIARIA ITALIANA
 GRUPPO FERROVIE DELLO STATO ITALIANE
 DIREZIONE INVESTIMENTI
 DIREZIONE PROGRAMMI INVESTIMENTI
 DIRETTRICE SUO - PROGETTO ADRIATICA

DIREZIONE LAVORI: **ITALFERR**
 GRUPPO FERROVIE DELLO STATO ITALIANE

APPALTATORE: **ADAGOSTINO** **ATLANTE**
 CONTROLLO **ATLANTE**
 MANDATARIA MANDANTE

PROGETTAZIONE: **HUB** **FHY pro**
 MANDATARIA MANDANTE

PROGETTO ESECUTIVO
LINEA PESCARA - BARI
RADDOPPIO DELLA TRATTA FERROVIARIA TERMOLI - LESINA
LOTTO 2 e 3: RADDOPPIO TERMOLI - RIPALTA

NV18 - Variante ex SS 16 - km 23+322
 PROFILO LONGITUDINALE
 Tav. 4 di 4

APPALTATORE	PROGETTAZIONE	SCALA:						
A.A. AGOSTINO CONTROLLO	ADAGOSTINO ATLANTE	1:1000/1:100						
COMMESSA - LOTTO	FASE	ENTE	TIPO DOC.	OPERAZIONE/PIANO	PROGR.	REV.		
L10B	02	E	ZZ	F7	NV1800	004 B		
Revis.	Descrizione	Redatto	Data	Verificato	Data	Approvato	Data	Autocollante Data
A	Elaborazione	A. C. C.	12/12/2022	C. F.	14/12/2022	A. F.	18/12/2022	M. F.
B	Revisione per Rev. 108-11-00000010	A. C. C.	01/06/2023	C. F.	05/06/2023	A. F.	07/06/2023	08/06/2023
File: L10B02EZZF7NV1800004B n. Elab.:								