


**LEGENDA**

- Distanza di visuale libera
- Visibilità per l'arresto
- Visibilità per il sorpasso
- Verifica soddisfatta
- Verifica non soddisfatta

PROFILO LONGITUDINALE NV18 - SCALA 1:1000 / 1:100

LIVELLETTA			L = 469,56 m i = 0,56% Δh = 2,25 m	L = 98,26 m i = 1,29% Δh = 0,79 m
------------	--	--	--	---

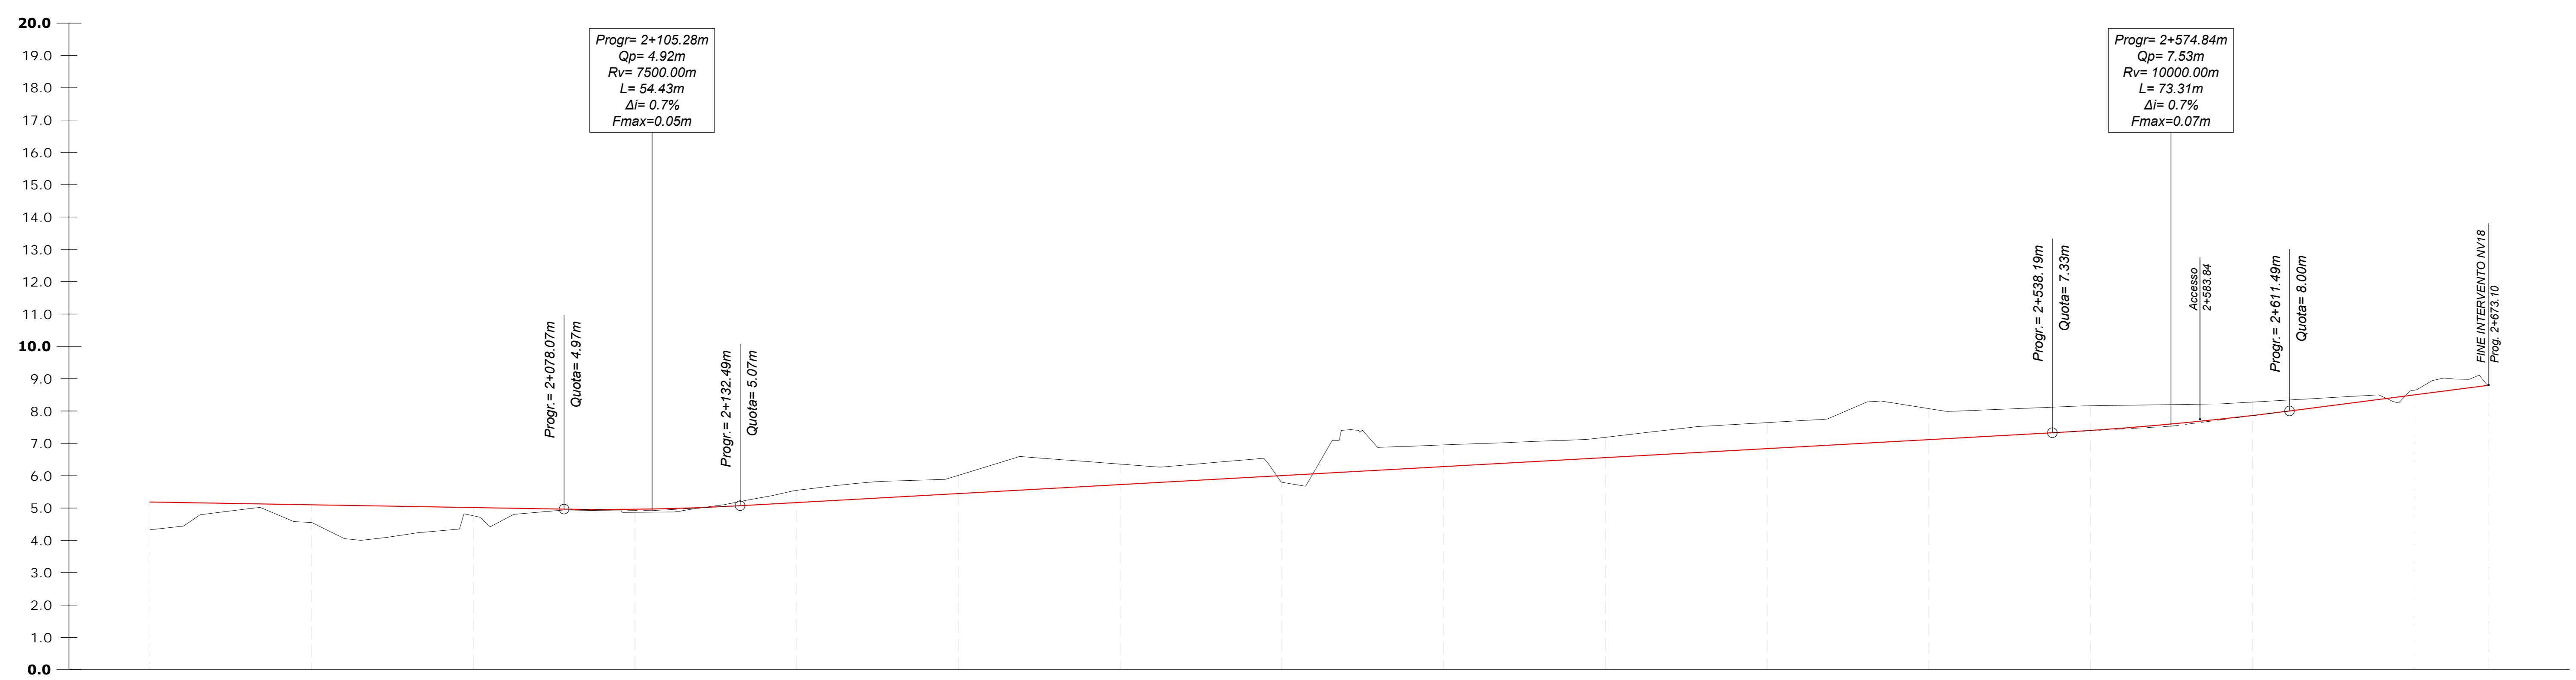

Profilo: VISTA-PRO\_NV18 (4di4)  
Scala: 1000:100  
Q.Rif.: 0.00

NUMERO SEZIONE	40	41	42	43	44	45	46	47	48	49	50	51	52	53	54	55				
DISTANZE PROGRESSIVE	1+950.00	2+000.00	2+050.00	2+100.00	2+150.00	2+200.00	2+250.00	2+300.00	2+350.00	2+400.00	2+450.00	2+500.00	2+550.00	2+600.00	2+650.00	2+672.95				
DISTANZE PARZIALI		50.00	50.00	50.00	50.00	50.00	50.00	50.00	50.00	50.00	50.00	50.00	50.00	50.00	50.00	22.95				
ANDAMENTO CIGLI	<table border="0"> <tr> <td>SX</td> <td>-----</td> </tr> <tr> <td>DX</td> <td>-----</td> </tr> </table>																SX	-----	DX	-----
SX	-----																			
DX	-----																			
DISTANZE ETTOMETRICHE																				
ANDAMENTO PLANIMETRICO																				
DIAGRAMMA DI VELOCITA'																				

COMMITTENTE: **RFI** RETE FERROVIARIA ITALIANA - GRUPPO FERROVIE DELLO STATO ITALIANE - DIREZIONE INVESTIMENTI - DIREZIONE PROGRAMMI INVESTIMENTI - DIRETTRICE SUD - PROGETTO ADRIATICA

DIREZIONE LAVORI: **ITALFERR** GRUPPO FERROVIE DELLO STATO ITALIANE

APPALTATORE: **AD AGOSTINO** CONTROLLOV - **ATLANTE**

PROGETTAZIONE: MANDATARIA **HUB** - MANDANTE **HV pro**

**PROGETTO ESECUTIVO**

**LINEA PESCARA - BARI**  
**RADDOPPIO DELLA TRATTA FERROVIARIA TERMOLI - LESINA**  
**LOTTO 2 e 3: RADDOPPIO TERMOLI - RIPALTA**

NV18 - Variante ex SS 16 - km 23+322  
DIAGRAMMI DI VISIBILITA'  
Direzione del percorso - Tav. 1 di 4


SCALA: 1:1000

COMMESSA: LI0802EZZF7NV1800005B

LOTTO: 02

FASE: E

ENTE: ZZ

OPERAZIONE: F7

DISCIPLINA: NV1800

PROGR: 005

REV: B


File: LI0802EZZF7NV1800005B n. Elab.: 1