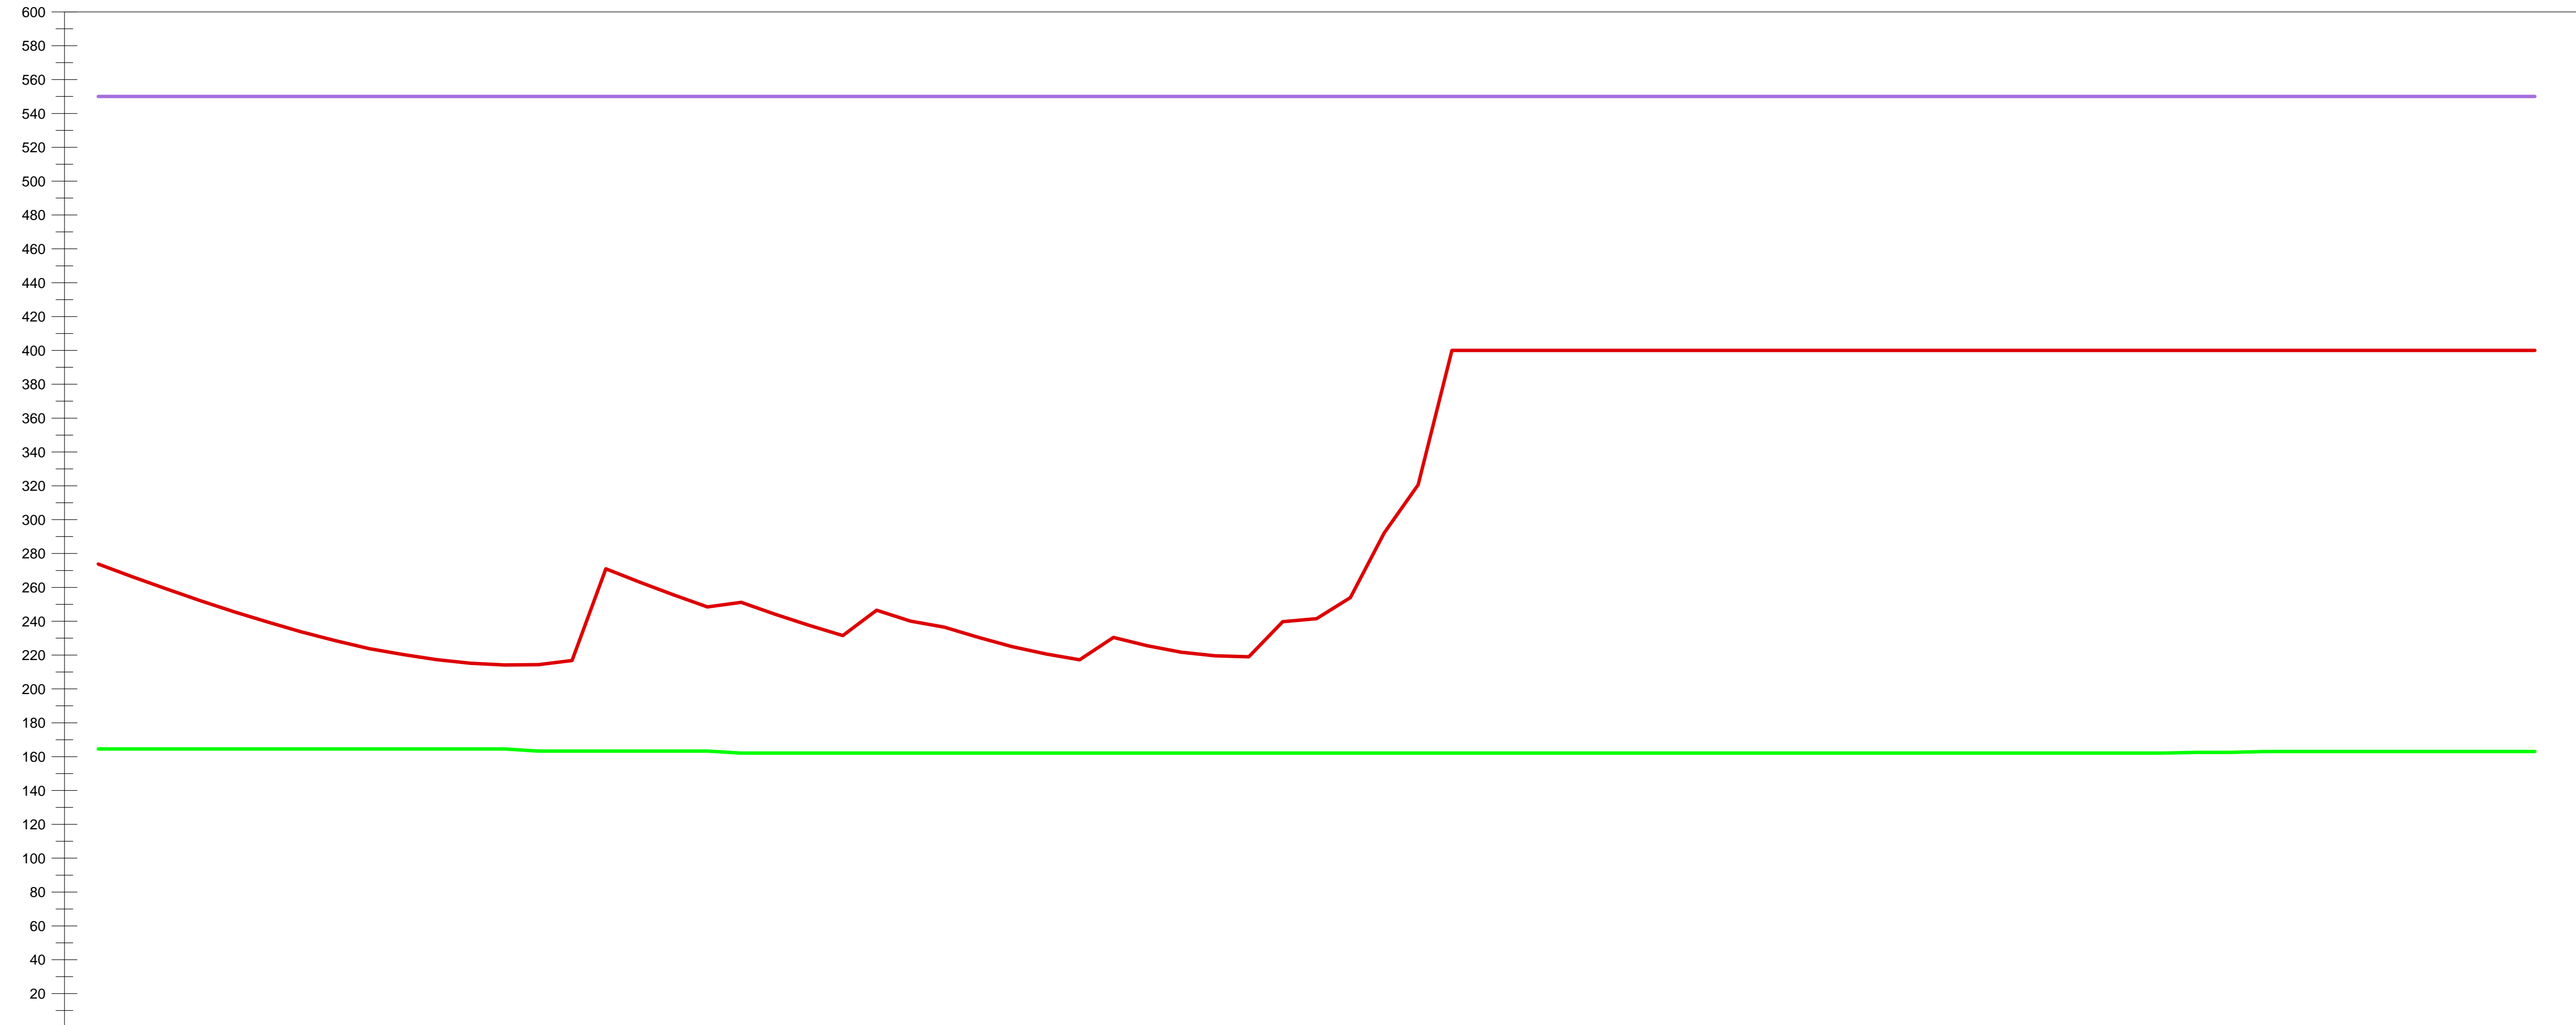


**LEGENDA**


	Distanza di visuale libera
	Visibilità per l'arresto
	Visibilità per il sorpasso
	Verifica soddisfatta
	Verifica non soddisfatta

NV03 - DIAGRAMMA VISIBILITA'  
DIREZIONE DEL PERCORSO (→)  
(4di4)  
SCALA LONGITUDINALE 1:1000



**DIAGRAMMA DELLE VELOCITA'**

VISUALE LIBERA EFFETTIVA
VISUALE LIBERA RICHIESTA PER L'ARRESTO
VERIFICA VISIBILITA' PER L'ARRESTO
VISUALE LIBERA RICHIESTA PER IL SORPASSO
VERIFICA VISIBILITA' PER IL SORPASSO
ANDAMENTO PLANIMETRICO
ANDAMENTO ALTIMETRICO

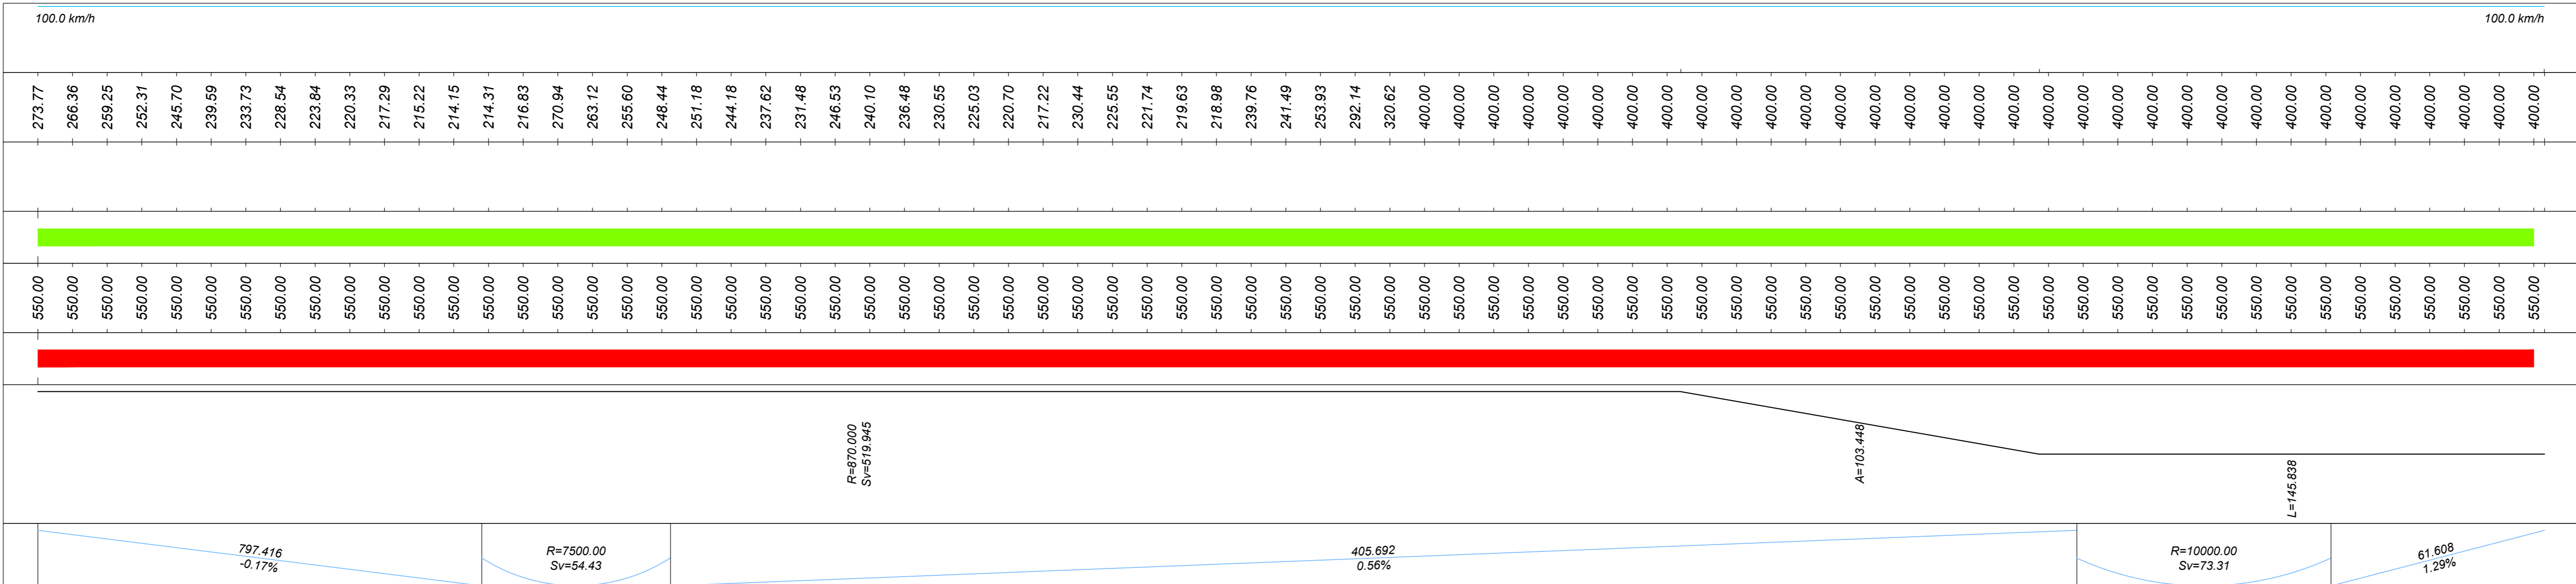

COMMITTENTE: **RFI** RETE FERROVIARIA ITALIANA  
GRUPPO FERROVIE DELLO STATO ITALIANE  
DIREZIONE INVESTIMENTI  
DIREZIONE PROGRAMMI INVESTIMENTI  
DIRETTRICE SUD - PROGETTO ADRIATICA

DIREZIONE LAVORI: **ITALFERR** GRUPPO FERROVIE DELLO STATO ITALIANE

APPALTATORE: **ADAGOSTINO** CENTRECON  
**ASSAAT&B** ATLANTE

PROGETTAZIONE: MANDATARIA **HUB** MANDANTI **HV pro**

**PROGETTO ESECUTIVO**  
**LINEA PESCARA - BARI**  
**RADDOPPIO DELLA TRATTA FERROVIARIA TERMOLI - LESINA**  
**LOTTO 2 e 3: RADDOPPIO TERMOLI - RIPALTA**

NV18 - Variante ex SS 16 - km 23+322  
DIAGRAMMI DI VISIBILITA'  
Direzione opposta - Tav. 1 di 4

APPALTATORE: **ADAGOSTINO** CENTRECON GENERALI S.p.A.  
PROGETTAZIONE: **ADAGOSTINO** CENTRECON GENERALI S.p.A.

SCALA: 1:1000

COMMESSA	LOTTO	FASE	ENTE	TIPO DOC	OPERAZIONE	DISCIPLINA	PROGR.	REV.
LI10B	02	E	ZZ	F7	NV18000	009	B	

Revis.	Descrizione	Redatto	Data	Verificato	Data	Approvato	Data	Autorizzato	Data
A	Edizione esecuta	A. Cristofari	12/12/2022	C. Fecchi	14/12/2022	A. Fecchi	16/12/2022	M. Fecchi	20/01/2023
B	Revisione per Rev. LIB-FV-000000109	A. Cristofari	01/06/2023	C. Fecchi	05/06/2023	A. Fecchi	27/06/2023		

File: LI0802EZZF7NV1800009B n. Edib.: 1