

LEGENDA

- Distanza di visuale libera
- Visibilità per l'arresto
- Visibilità per il sorpasso
- Verifica soddisfatta
- Verifica non soddisfatta

NV03 - DIAGRAMMA VISIBILITA'
DIREZIONE OPPOSTA (←-)
(3/14)
SCALA LONGITUDINALE 1:1000


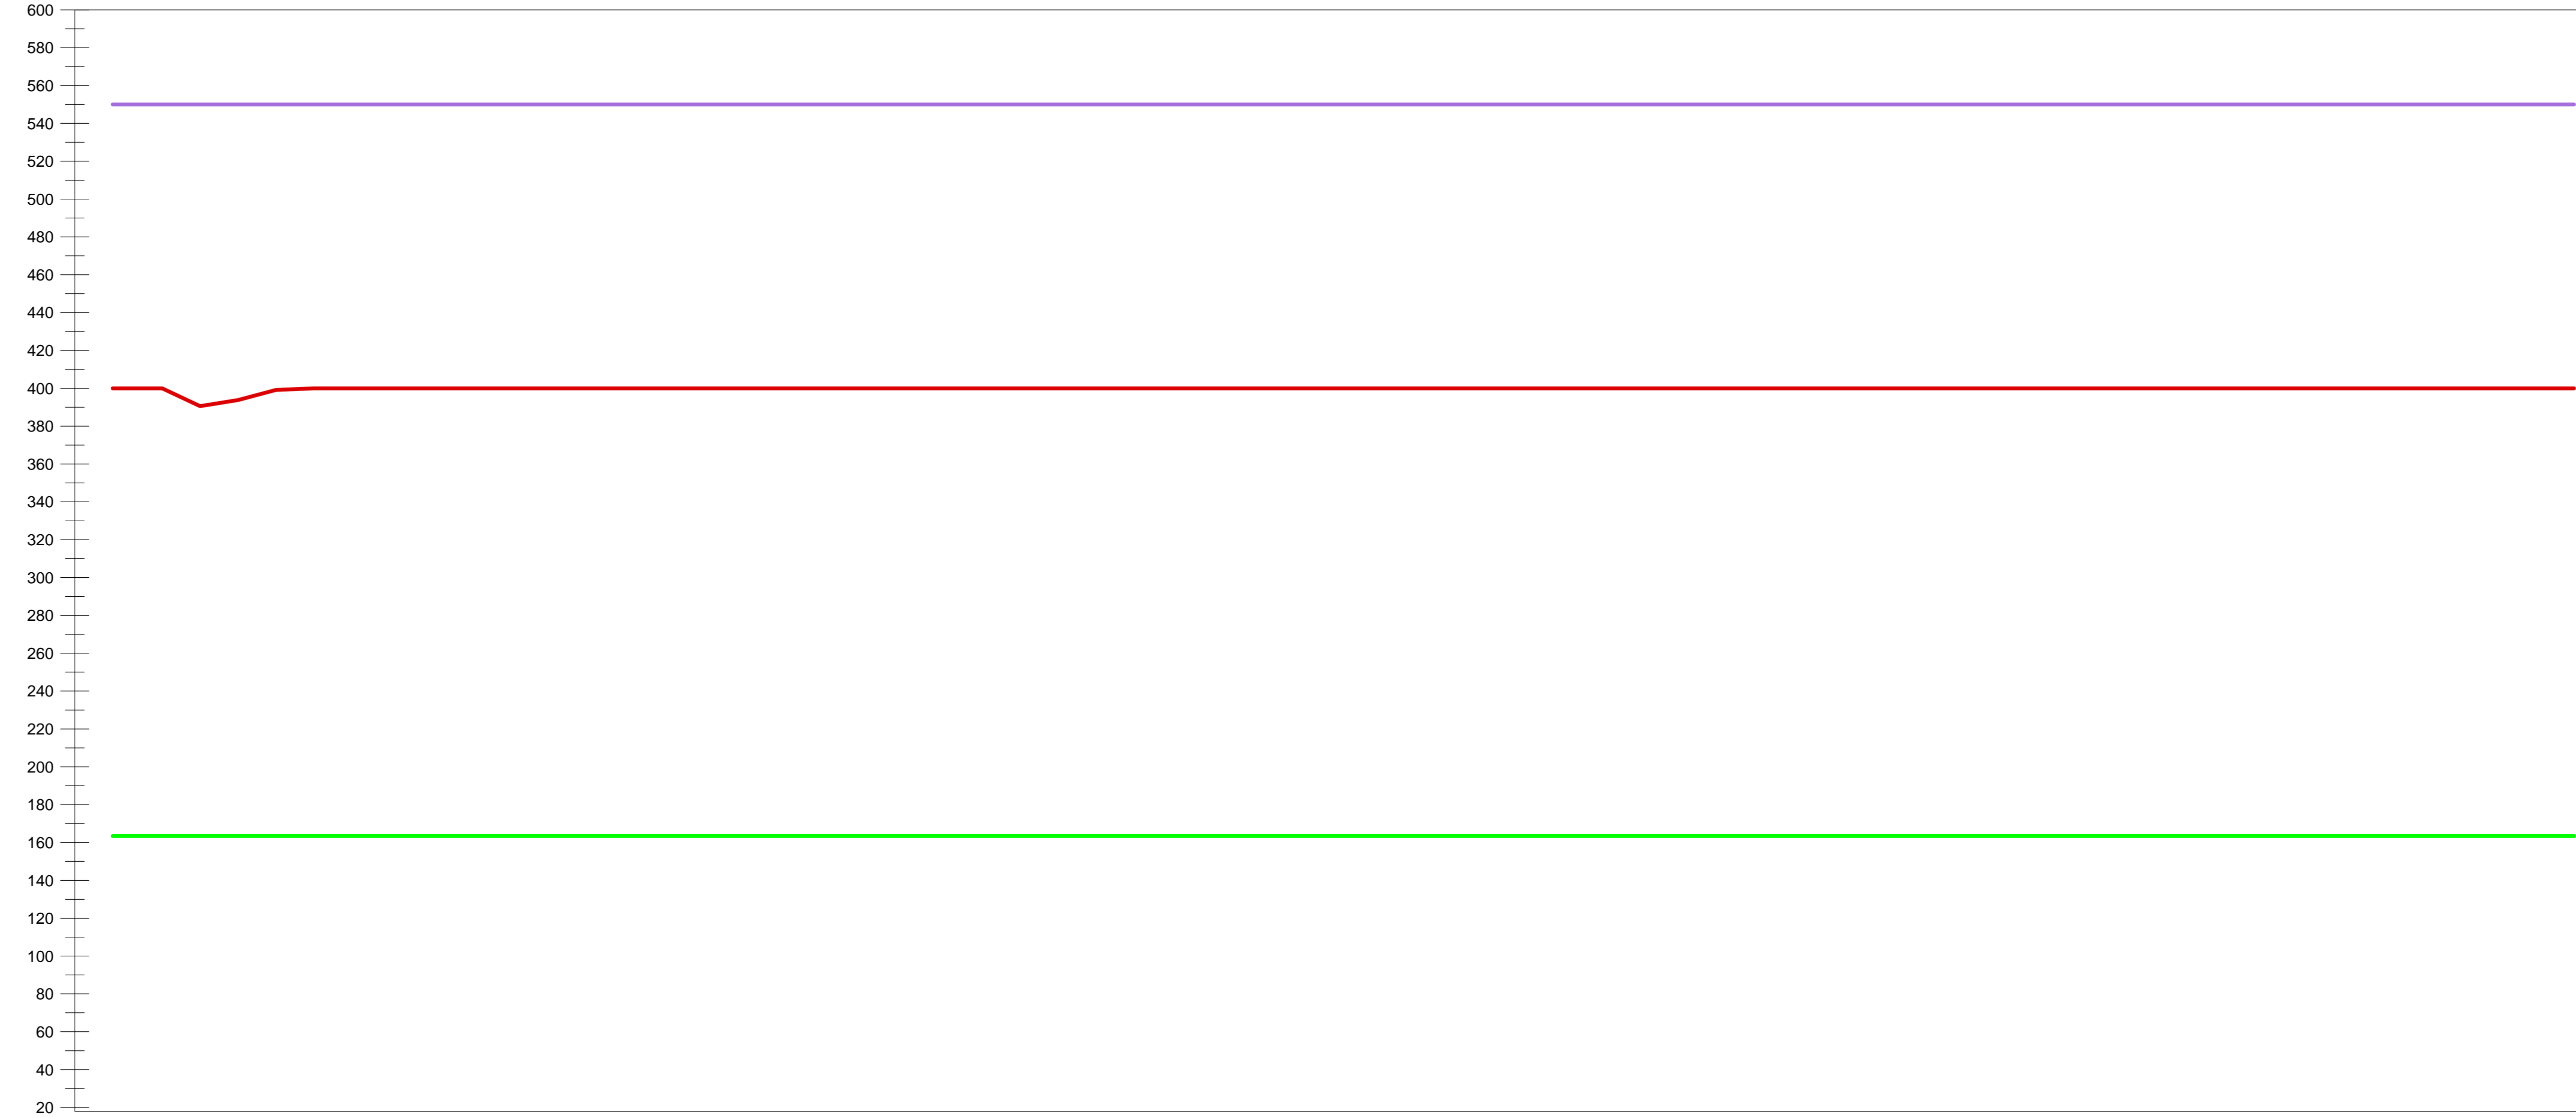


DIAGRAMMA DELLE VELOCITA'	
VISUALE LIBERA EFFETTIVA	400.00
VISUALE LIBERA RICHIESTA PER L'ARRESTO	163.39
VERIFICA VISIBILITA' PER L'ARRESTO	550.00
VISUALE LIBERA RICHIESTA PER IL SORPASSO	550.00
VERIFICA VISIBILITA' PER IL SORPASSO	550.00
ANDAMENTO PLANIMETRICO	A=82.810
ANDAMENTO ALTIMETRICO	L=482.048

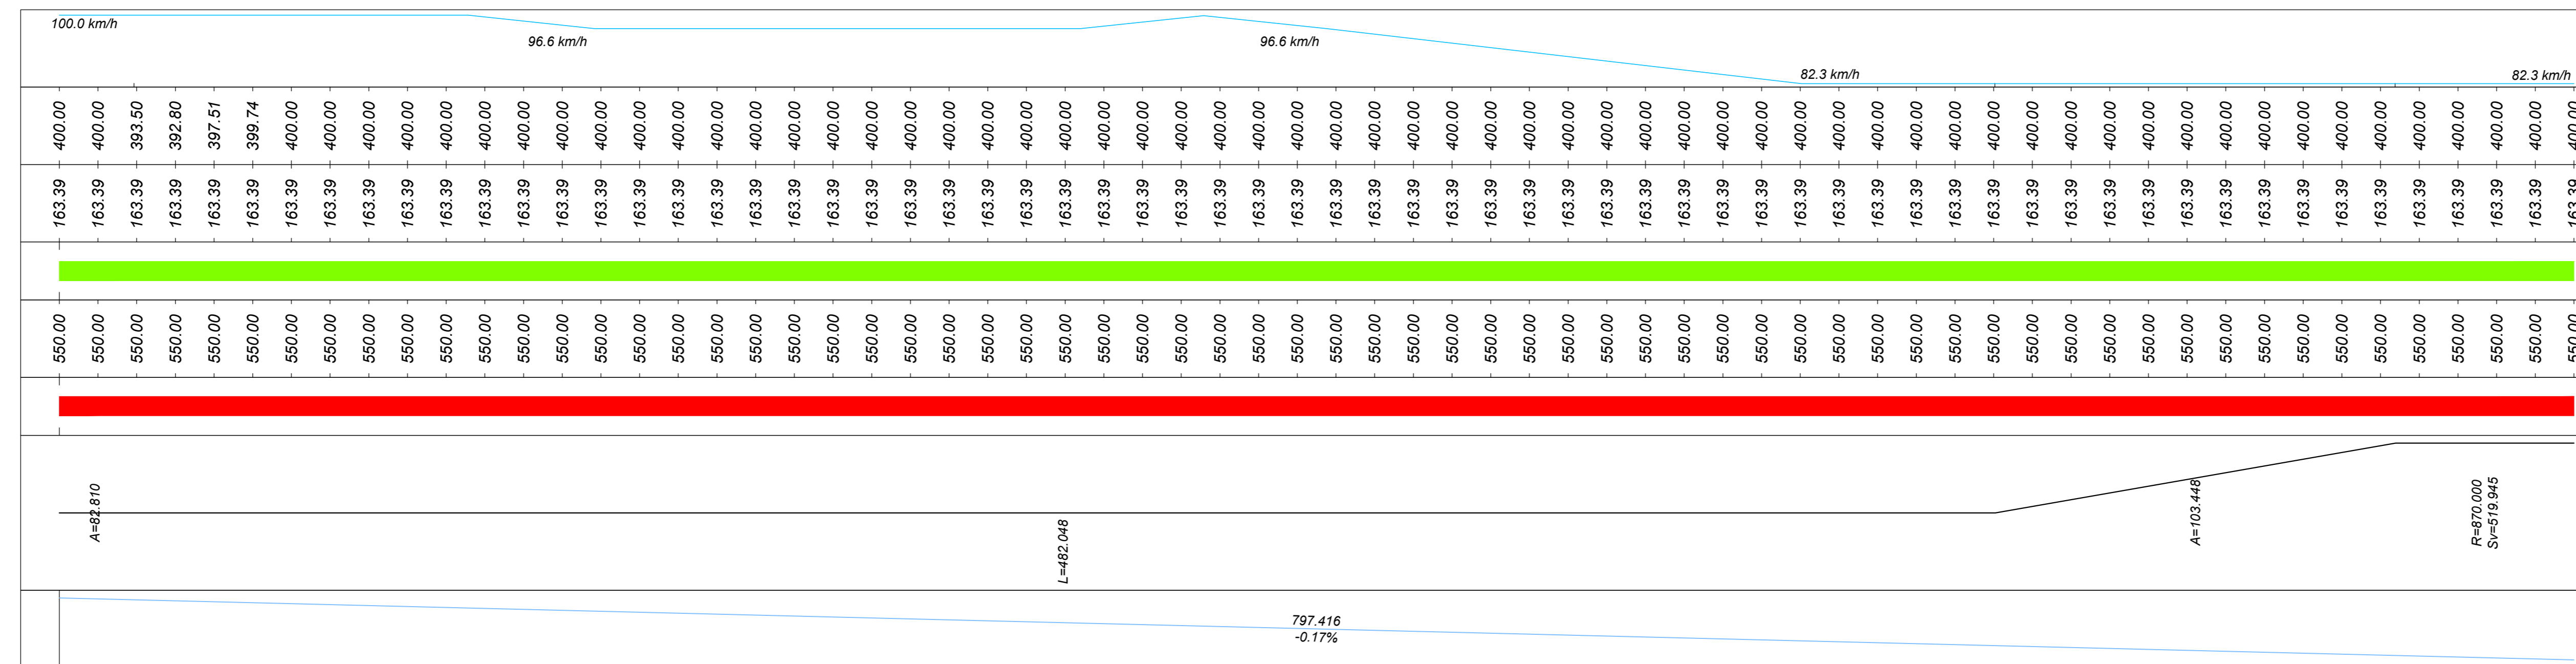

COMMITTENTE: **RFI** RETE FERROVIARIA ITALIANA
GRUPPO FERROVIE DELLO STATO ITALIANE
DIREZIONE INVESTIMENTI
DIREZIONE PROGRAMMI INVESTIMENTI
DIRETTRICE SUO - PROGETTO ADRIATICA

DIREZIONE LAVORI: **ITALFERR** GRUPPO FERROVIE DELLO STATO ITALIANE

APPALTATORE: **AD AGOSTINO** CONTROLLOVING **IBBENI** **ATLANTE**

PROGETTAZIONE: MANDATARIA **HUB** MANDANTI **HV pro**

PROGETTO ESECUTIVO
LINEA PESCARA - BARI
RADDOPPIO DELLA TRATTA FERROVIARIA TERMOLI - LESINA
LOTTO 2 e 3: RADDOPPIO TERMOLI - RIPALTA

NV18 - Variante ex SS 16 - km 23+322
DIAGRAMMI DI VISIBILITA'
Direzione opposta - Tav. 4 di 4

APPALTATORE: **A.A. PARADISO** DIREZIONE GENERALE S.p.A. (Imp. con capitale italiano)
PROGETTAZIONE: **IBBENI** (Imp. con capitale italiano)

SCALA: 1:1000

COMMESSA LOTTO FASE ENTE TIPO DOC. OPERAZIONE/OPERAIA PROGR. REV.

L10B 02 E ZZ F7 NV1800 012 B

Revis.	Descrizione	Redatto	Data	Verificato	Data	Approvato	Data	Autorizzato	Data
A	Elaborazione	A. Cristofari	12/12/2022	C. Fecchi	14/12/2022	A. Fecchi	18/12/2022	M. Fecchi	20/02/2023
B	Revisione per Rev. LIB-FV-00000219	A. Cristofari	01/06/2023	C. Fecchi	05/06/2023	A. Fecchi	27/06/2023		

File: LI0802EZZF7NV1800012B n. Elab.: