


PROFILO LONGITUDINALE NV10 - SCALA 1:1000 / 1:100

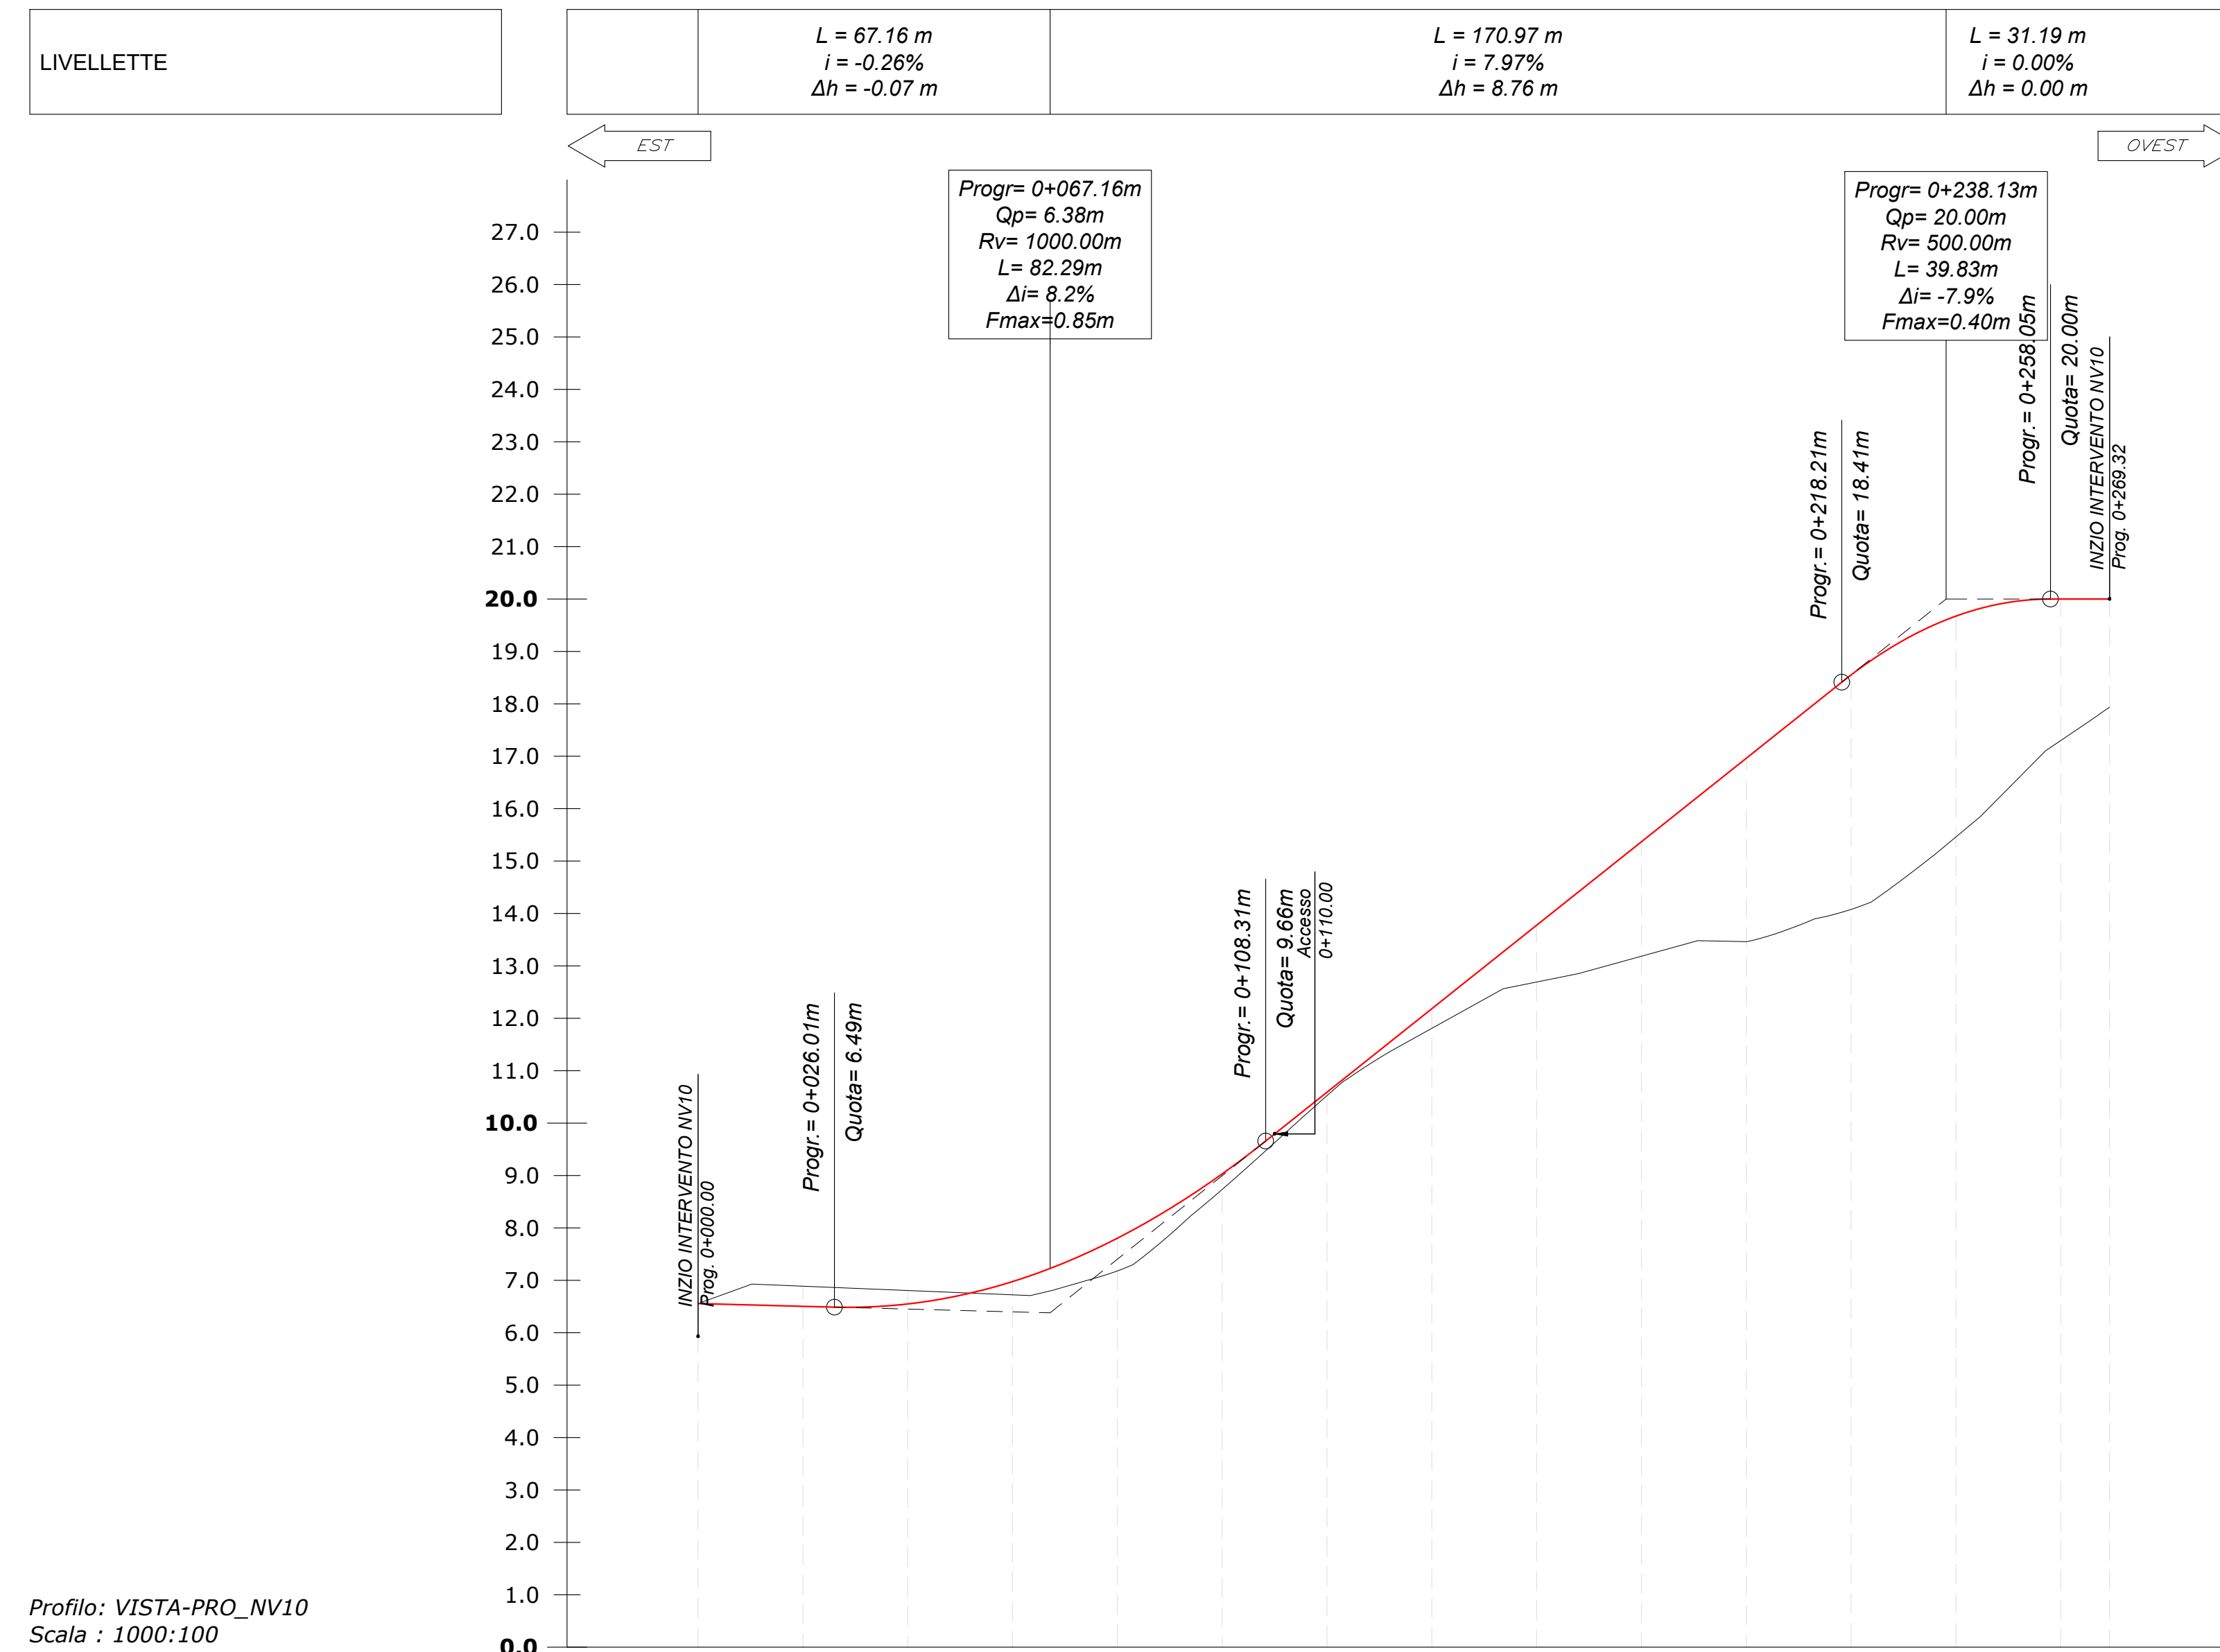

Profilo: VISTA-PRO_NV10
Scala: 1000/100
Q.Rif.: 0.00

NUMERO SEZIONE	1	2	3	4	5	6	7	8	9	10	11	12	13	14	15				
QUOTE TERRENO	6.55	6.89	6.81	6.72	7.18	8.73	10.53	11.81	12.69	13.18	13.46	14.08	15.46	17.30	17.94				
QUOTE PROGETTO	6.56	6.50	6.55	6.58	7.50	9.03	10.59	12.18	13.78	15.37	16.96	18.55	19.67	20.00	20.00				
DIFFERENZA QUOTE	0.00	-0.38	-0.26	0.25	0.82	0.30	0.06	0.37	1.08	2.18	3.50	4.47	4.21	2.70	2.06				
DISTANZE PROGRESSIVE	0+000.00	0+020.00	0+040.00	0+060.00	0+080.00	0+100.00	0+120.00	0+140.00	0+160.00	0+180.00	0+200.00	0+220.00	0+240.00	0+260.00	0+269.31				
DISTANZE PARZIALI	20.00	20.00	20.00	20.00	20.00	20.00	20.00	20.00	20.00	20.00	20.00	20.00	20.00	20.00	9.31				
ANDAMENTO CIGLI	<table border="0"> <tr> <td>SX</td><td>-----</td></tr> <tr> <td>DX</td><td>-----</td></tr> </table>															SX	-----	DX	-----
SX	-----																		
DX	-----																		
DISTANZE ETTOMETRICHE																			
ANDAMENTO PLANIMETRICO																			
DIAGRAMMA DI VELOCITA'																			

COMMITTENTE: **RFI** RETE FERROVIARIA ITALIANA - GRUPPO FERROVIE DELLO STATO ITALIANE - DIREZIONE INVESTIMENTI - DIREZIONE PROGRAMMI INVESTIMENTI - DIRETTRICE SUD - PROGETTO ADRIATICA

DIREZIONE LAVORI: **ITALFERR** GRUPPO FERROVIE DELLO STATO ITALIANE

APPALTATORE: **AD AGOSTINO** CONTROLSON - **ROSSAARCH** - **ATLANTE**

MANDATARIA: **HUB** - MANDANTI: **pro**

PROGETTO ESECUTIVO
LINEA PESCARA - BARI
RADDOPPIO DELLA TRATTA FERROVIARIA TERMOLI - LESINA
LOTTO 2 e 3: RADDOPPIO TERMOLI - RIPALTA

NV10 - Viabilità al piazzale cabina TE al km 2+580

PROFILO LONGITUDINALE

APPALTATORE: **AD AGOSTINO** CONTROLSON - DIRETTORE GENERALE: **ROSSAARCH** - **ATLANTE** - SCALA: 1:1000/1:100

COMMESSA: L10B 02 E ZZ F7 NV1000 001 B

Revis.	Descrizione	Redatto	Data	Verificato	Data	Approvato	Data	Autorizzato	Data
A	Elaborazione	A. Cristofari	12/12/2022	C. Fucini	14/12/2022	R. Fucini	18/12/2022	M. Fucini	08/01/2023
B	Revisione per Rev. L10B-FV-0000023	A. Cristofari	01/06/2023	C. Fucini	05/06/2023	R. Fucini	07/06/2023		

File: L10B02ZZF7NV100001B n. Elab.: 1