



Tracciato: TR-A\_NV10  
Sezione 7  
Progressiva: 0+120.00  
Scala: 1:200  
Quota di Riferimento: 5.00

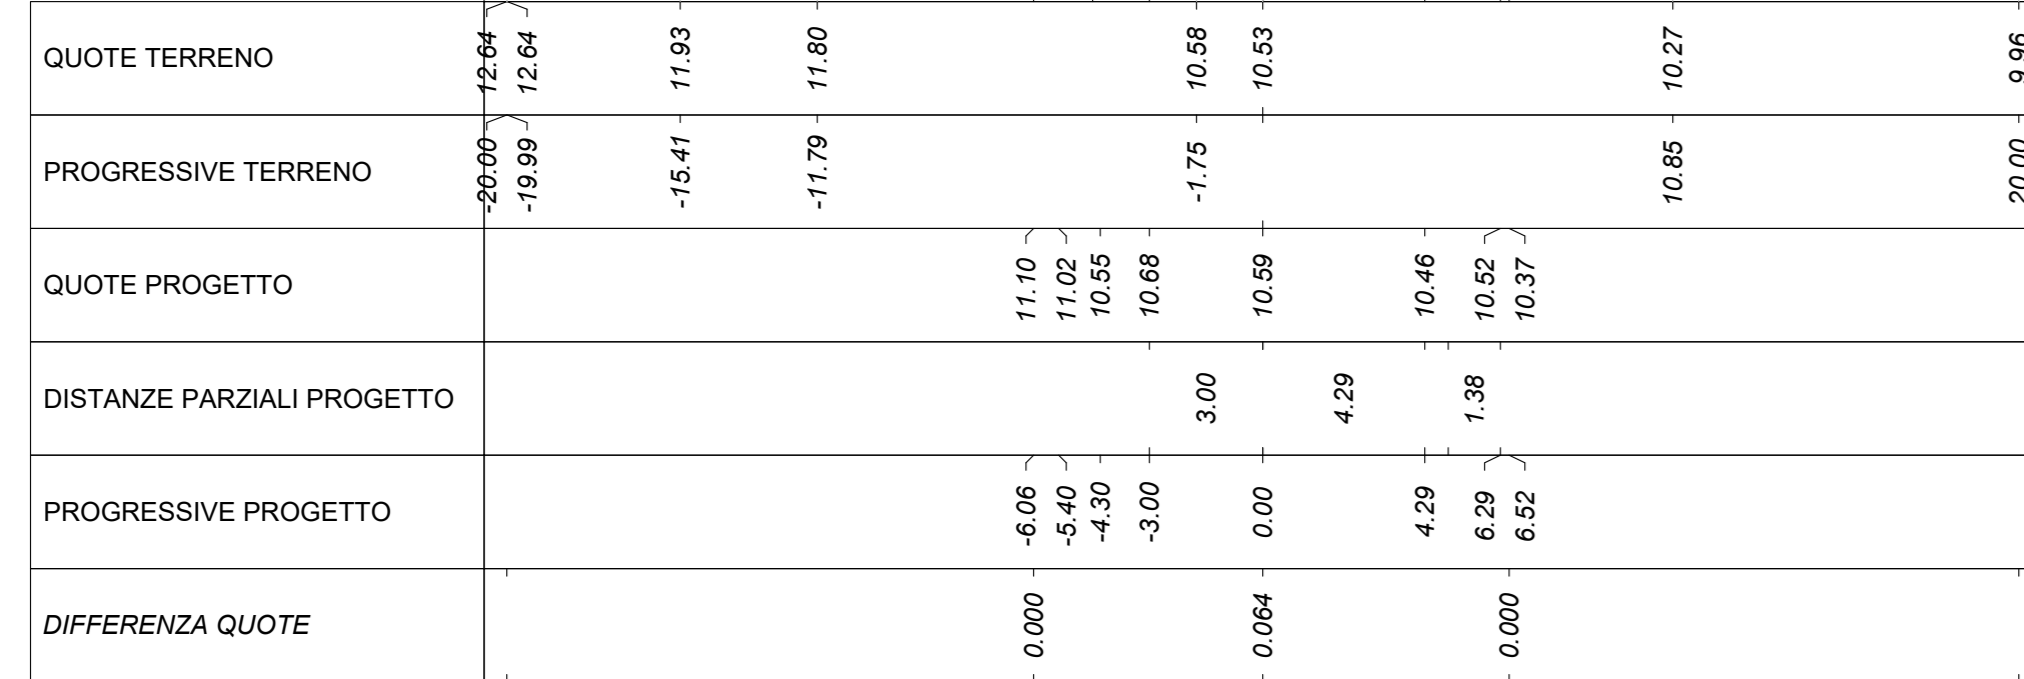

|                            |       |        |        |        |        |        |        |        |        |
|----------------------------|-------|--------|--------|--------|--------|--------|--------|--------|--------|

| MOVIMENTI TERRA Prog. 1+20.00 |           |          |           |
|-------------------------------|-----------|----------|-----------|
| Area di sterno                | 5.21 m²   |          |           |
| Area di riporto               | 0.00 m²   |          |           |
| Volume sterno                 | 53.96 m³  |          |           |
| Volume riporto                | 5.13 m³   |          |           |
| Volume sterno cumulado        | 675.55 m³ |          |           |
| Volume riporto cumulado       | 71.34 m³  |          |           |
| Volume netto                  | 604.21 m³ |          |           |
| MATERIE                       |           |          |           |
|                               | Area      | Volume   | Vol. Cum. |
| Scotico                       | 3.327 m²  | 91.53 m³ | 512.14 m³ |
| Anticapillare                 | 3.327 m²  | 91.53 m³ | 512.14 m³ |
| TERRENO VEGETALE              |           |          |           |
|                               | Area      | Volume   | Vol. Cum. |
| Materiale                     |           |          |           |
| Vegetale                      | 0.610 m²  | 14.70 m³ | 105.33 m³ |
| SOVRASTRUTTURA                |           |          |           |
|                               | Area      | Volume   | Vol. Cum. |
| Lituro                        | 0.249 m²  | 4.88 m³  | 26.84 m³  |
| Binder                        | 0.331 m²  | 6.51 m³  | 35.79 m³  |
| Base                          | 0.663 m²  | 13.01 m³ | 71.58 m³  |
| Fondazione                    | 1.657 m²  | 32.53 m³ | 176.95 m³ |
| Supercompattato               | 2.480 m²  | 48.80 m³ | 268.42 m³ |
| MANUFATTI                     |           |          |           |
|                               | Area      | Volume   | Vol. Cum. |
| Cunetta                       | 0.237 m²  | 2.64 m³  | 28.63 m³  |
| Magnone Cunetta               | 0.100 m²  | 1.11 m³  | 12.09 m³  |
| Cordolo                       | 0.019 m²  | 0.54 m³  | 2.25 m³   |
| Quantità Fossati di Guardia   |           |          |           |
|                               | Area      | Volume   | Vol. Cum. |
| Rivestimento DX               | 0.21      | 3.20     | 20.95     |
| Scavo Fossati DX              | 0.79      | 12.38    | 109.79    |
| Rivestimento SX               | 0.21      | 3.20     | 20.95     |
| Scavo Fossati SX              | 1.14      | 31.02    | 138.59    |


Tracciato: TR-A\_NV10  
Sezione 10  
Progressiva: 0+180.00  
Scala: 1:200  
Quota di Riferimento: 10.00

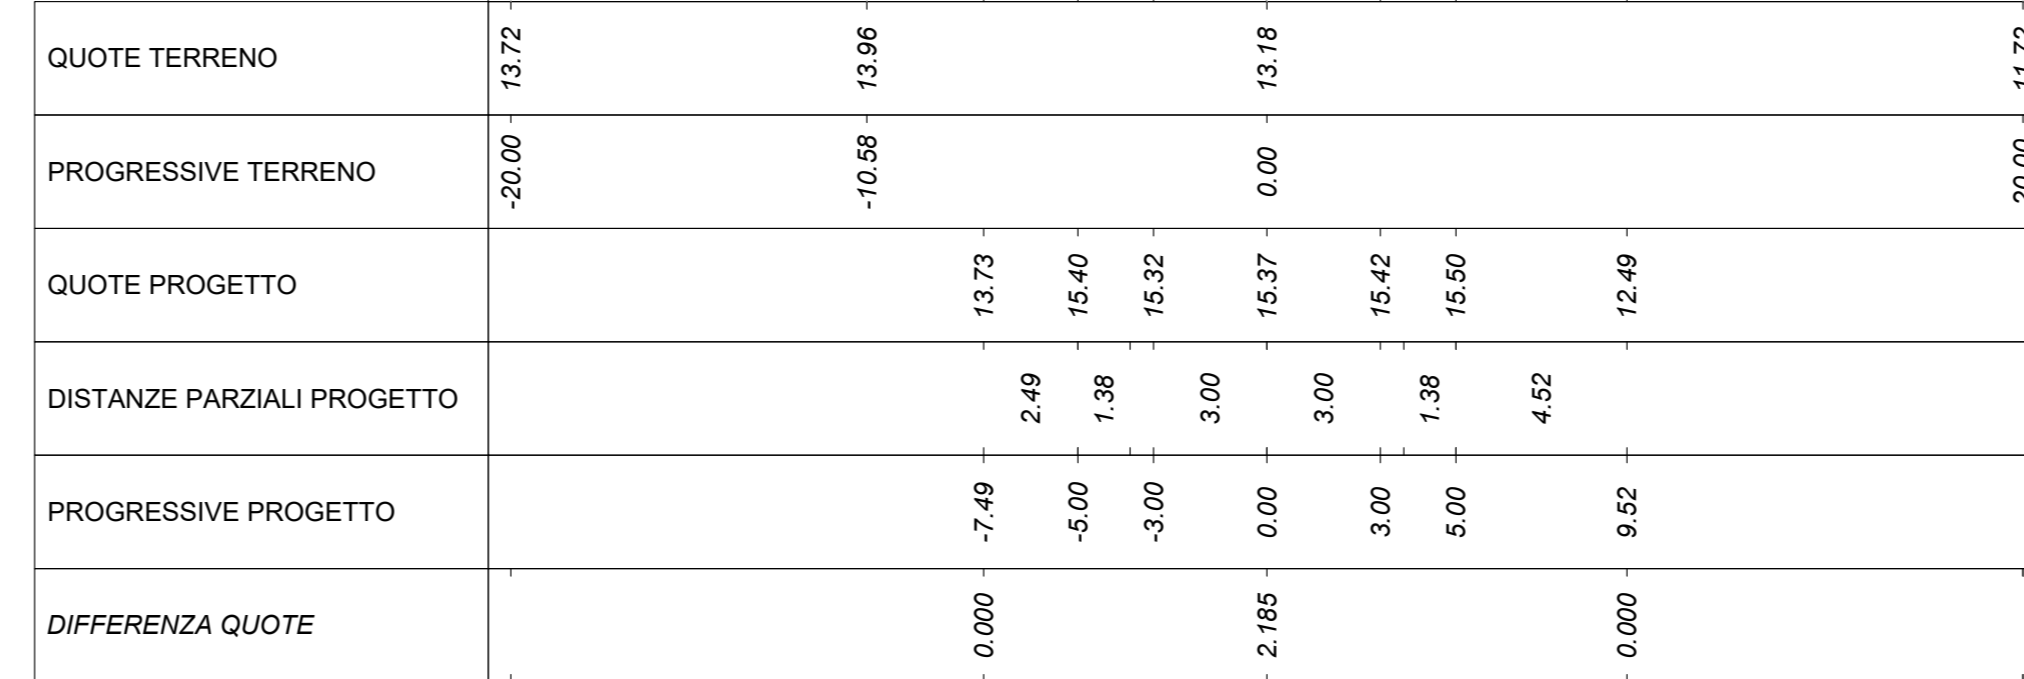

|                            |        |        |        |        |        |        |        |        |
|----------------------------|--------|--------|--------|--------|--------|--------|--------|--------|

| MOVIMENTI TERRA Prog. 1+80.00 |           |           |           |
|-------------------------------|-----------|-----------|-----------|
| Area di sterno                | 0.00 m²   |           |           |
| Area di riporto               | 22.62 m²  |           |           |
| Volume sterno                 | 0.00 m³   |           |           |
| Volume riporto                | 265.26 m³ |           |           |
| Volume sterno cumulado        | 782.59 m³ |           |           |
| Volume riporto cumulado       | 446.06 m³ |           |           |
| Volume netto                  | 336.53 m³ |           |           |
| MATERIE                       |           |           |           |
|                               | Area      | Volume    | Vol. Cum. |
| Scotico                       | 8.508 m²  | 153.50 m³ | 879.68 m³ |
| Anticapillare                 | 8.508 m²  | 153.50 m³ | 879.68 m³ |
| TERRENO VEGETALE              |           |           |           |
|                               | Area      | Volume    | Vol. Cum. |
| Materiale                     |           |           |           |
| Vegetale                      | 3.166 m²  | 51.31 m³  | 196.10 m³ |
| SOVRASTRUTTURA                |           |           |           |
|                               | Area      | Volume    | Vol. Cum. |
| Lituro                        | 0.210 m²  | 4.20 m³   | 39.80 m³  |
| Binder                        | 0.280 m²  | 5.60 m³   | 53.07 m³  |
| Base                          | 0.560 m²  | 11.20 m³  | 106.14 m³ |
| Fondazione                    | 1.400 m²  | 28.00 m³  | 265.36 m³ |
| Supercompattato               | 2.100 m²  | 42.00 m³  | 398.04 m³ |
| MANUFATTI                     |           |           |           |
|                               | Area      | Volume    | Vol. Cum. |
| Cunetta                       | 0.000 m²  | 0.00 m³   | 31.18 m³  |
| Magnone Cunetta               | 0.000 m²  | 0.00 m³   | 13.17 m³  |
| Cordolo                       | 0.038 m²  | 0.77 m³   | 4.34 m³   |
| Quantità Fossati di Guardia   |           |           |           |
|                               | Area      | Volume    | Vol. Cum. |
| Rivestimento DX               | 0.21      | 4.21      | 32.86     |
| Scavo Fossati DX              | 0.68      | 12.12     | 149.77    |
| Rivestimento SX               | 0.21      | 4.21      | 32.86     |
| Scavo Fossati SX              | 1.01      | 20.33     | 209.25    |


Tracciato: TR-A\_NV10  
Sezione 8  
Progressiva: 0+140.00  
Scala: 1:200  
Quota di Riferimento: 5.00

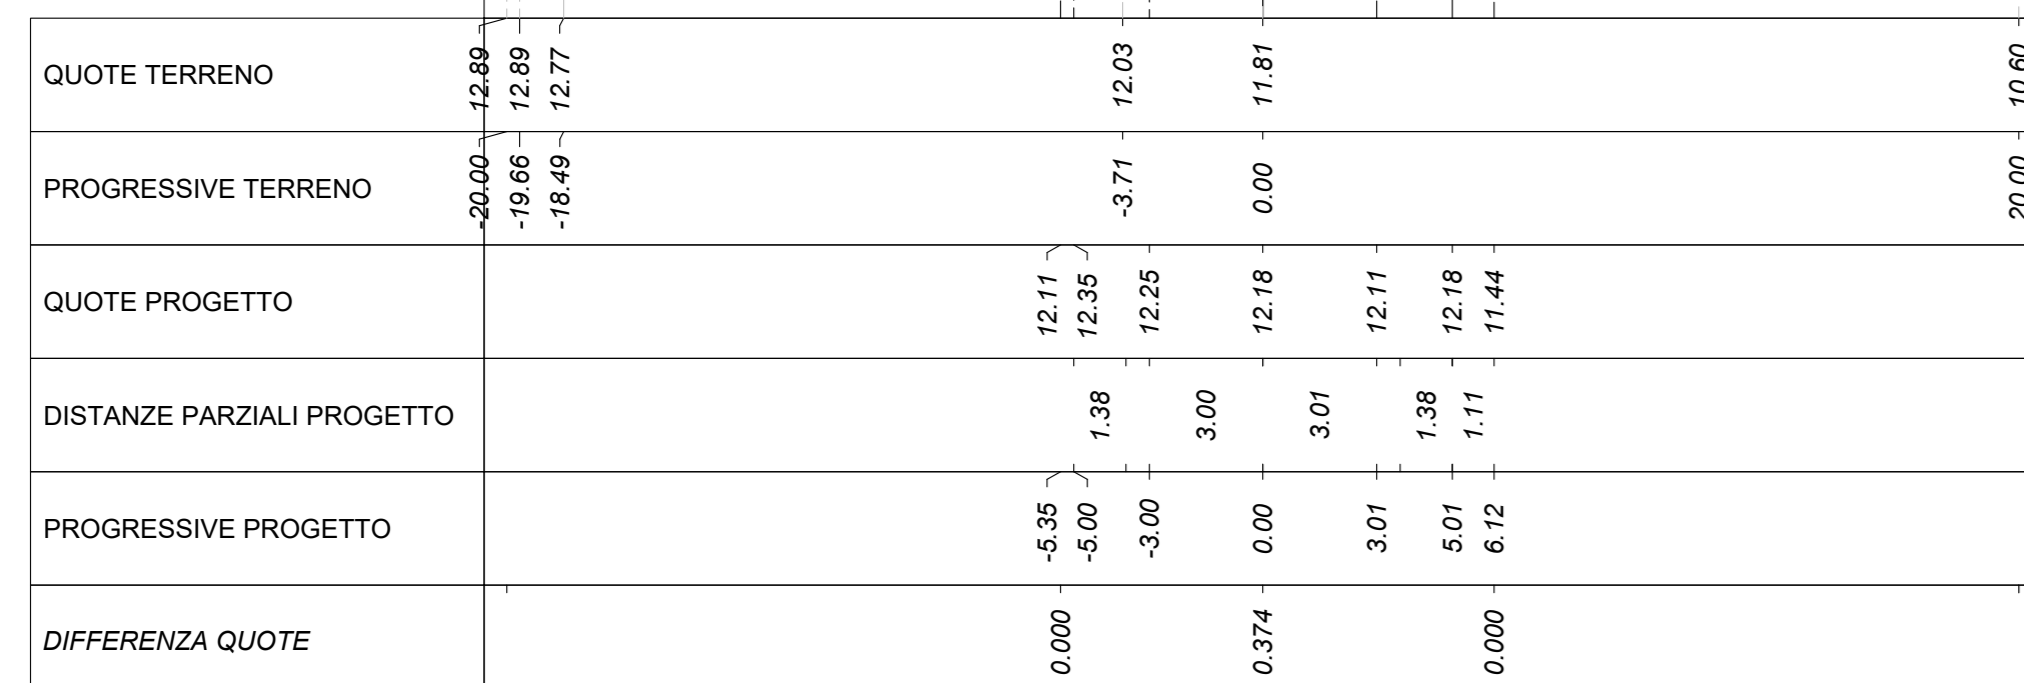

|                            |        |        |        |        |        |        |        |        |
|----------------------------|--------|--------|--------|--------|--------|--------|--------|--------|

| MOVIMENTI TERRA Prog. 1+40.00 |           |          |           |
|-------------------------------|-----------|----------|-----------|
| Area di sterno                | 2.21 m²   |          |           |
| Area di riporto               | 0.54 m²   |          |           |
| Volume sterno                 | 84.93 m³  |          |           |
| Volume riporto                | 4.96 m³   |          |           |
| Volume sterno cumulado        | 760.48 m³ |          |           |
| Volume riporto cumulado       | 76.30 m³  |          |           |
| Volume netto                  | 684.18 m³ |          |           |
| MATERIE                       |           |          |           |
|                               | Area      | Volume   | Vol. Cum. |
| Scotico                       | 5.734 m²  | 88.29 m³ | 600.43 m³ |
| Anticapillare                 | 5.734 m²  | 88.29 m³ | 600.43 m³ |
| TERRENO VEGETALE              |           |          |           |
|                               | Area      | Volume   | Vol. Cum. |
| Materiale                     |           |          |           |
| Vegetale                      | 0.709 m²  | 12.72 m³ | 118.06 m³ |
| SOVRASTRUTTURA                |           |          |           |
|                               | Area      | Volume   | Vol. Cum. |
| Lituro                        | 0.210 m²  | 4.56 m³  | 31.40 m³  |
| Binder                        | 0.281 m²  | 5.62 m³  | 41.87 m³  |
| Base                          | 0.561 m²  | 11.24 m³ | 83.73 m³  |
| Fondazione                    | 1.433 m²  | 28.66 m³ | 209.34 m³ |
| Supercompattato               | 2.104 m²  | 42.08 m³ | 314.00 m³ |
| MANUFATTI                     |           |          |           |
|                               | Area      | Volume   | Vol. Cum. |
| Cunetta                       | 0.000 m²  | 2.55 m³  | 31.18 m³  |
| Magnone Cunetta               | 0.000 m²  | 1.08 m³  | 13.17 m³  |
| Cordolo                       | 0.038 m²  | 0.56 m³  | 2.81 m³   |
| Quantità Fossati di Guardia   |           |          |           |
|                               | Area      | Volume   | Vol. Cum. |
| Rivestimento DX               | 0.21      | 3.50     | 24.46     |
| Scavo Fossati DX              | 0.76      | 12.96    | 122.74    |
| Rivestimento SX               | 0.21      | 3.50     | 24.46     |
| Scavo Fossati SX              | 0.94      | 30.69    | 169.27    |


Tracciato: TR-A\_NV10  
Sezione 11  
Progressiva: 0+200.00  
Scala: 1:200  
Quota di Riferimento: 10.00

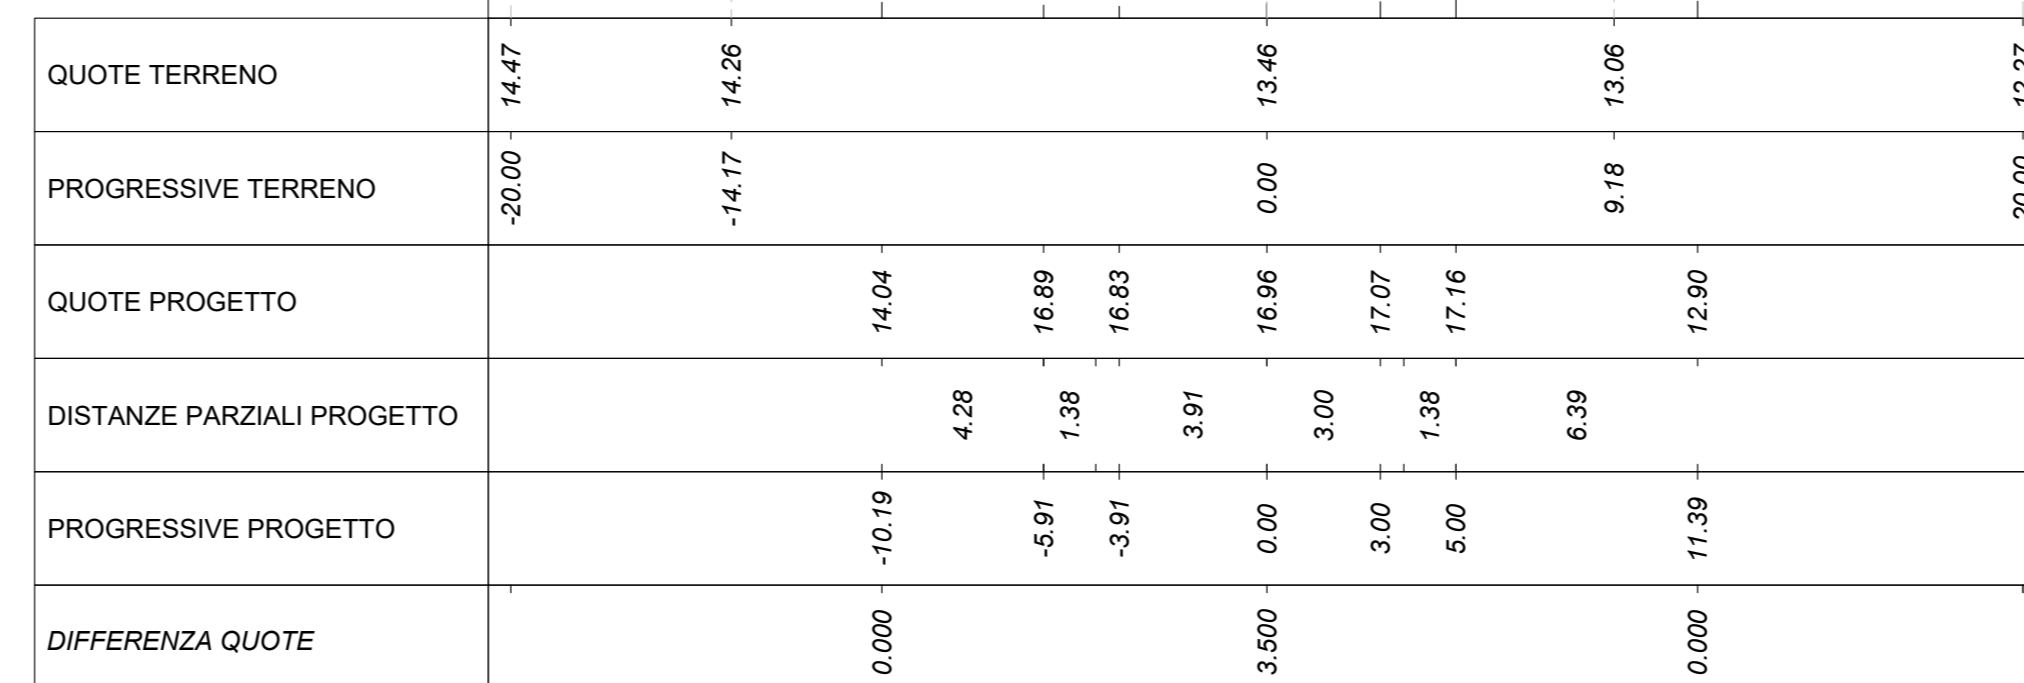

|                            |        |        |        |        |        |        |        |
|----------------------------|--------|--------|--------|--------|--------|--------|--------|

| MOVIMENTI TERRA Prog. 2+00.00 |            |           |            |
|-------------------------------|------------|-----------|------------|
| Area di sterno                | 0.00 m²    |           |            |
| Area di riporto               | 47.07 m²   |           |            |
| Volume sterno                 | 0.00 m³    |           |            |
| Volume riporto                | 666.93 m³  |           |            |
| Volume sterno cumulado        | 782.59 m³  |           |            |
| Volume riporto cumulado       | 1142.99 m³ |           |            |
| Volume netto                  | -360.40 m³ |           |            |
| MATERIE                       |            |           |            |
|                               | Area       | Volume    | Vol. Cum.  |
| Scotico                       | 10.789 m²  | 192.98 m³ | 1072.65 m³ |
| Anticapillare                 | 10.789 m²  | 192.98 m³ | 1072.65 m³ |
| TERRENO VEGETALE              |            |           |            |
|                               | Area       | Volume    | Vol. Cum.  |
| Materiale                     |            |           |            |
| Vegetale                      | 4.481 m²   | 76.48 m³  | 272.58 m³  |
| SOVRASTRUTTURA                |            |           |            |
|                               | Area       | Volume    | Vol. Cum.  |
| Lituro                        | 0.237 m²   | 4.74 m³   | 44.28 m³   |
| Binder                        | 0.316 m²   | 6.32 m³   | 59.04 m³   |
| Base                          | 0.633 m²   | 12.64 m³  | 118.07 m³  |
| Fondazione                    | 1.587 m²   | 31.74 m³  | 295.18 m³  |
| Supercompattato               | 2.372 m²   | 47.44 m³  | 442.76 m³  |
| MANUFATTI                     |            |           |            |
|                               | Area       | Volume    | Vol. Cum.  |
| Cunetta                       | 0.000 m²   | 0.00 m³   | 31.18 m³   |
| Magnone Cunetta               | 0.000 m²   | 0.00 m³   | 13.17 m³   |
| Cordolo                       | 0.038 m²   | 0.77 m³   | 5.11 m³    |
| Quantità Fossati di Guardia   |            |           |            |
|                               | Area       | Volume    | Vol. Cum.  |
| Rivestimento DX               | 0.21       | 4.20      | 37.07      |
| Scavo Fossati DX              | 0.80       | 14.84     | 164.90     |
| Rivestimento SX               | 0.21       | 4.20      | 37.07      |
| Scavo Fossati SX              | 0.00       | 10.13     | 219.38     |


Tracciato: TR-A\_NV10  
Sezione 9  
Progressiva: 0+160.00  
Scala: 1:200  
Quota di Riferimento: 5.00

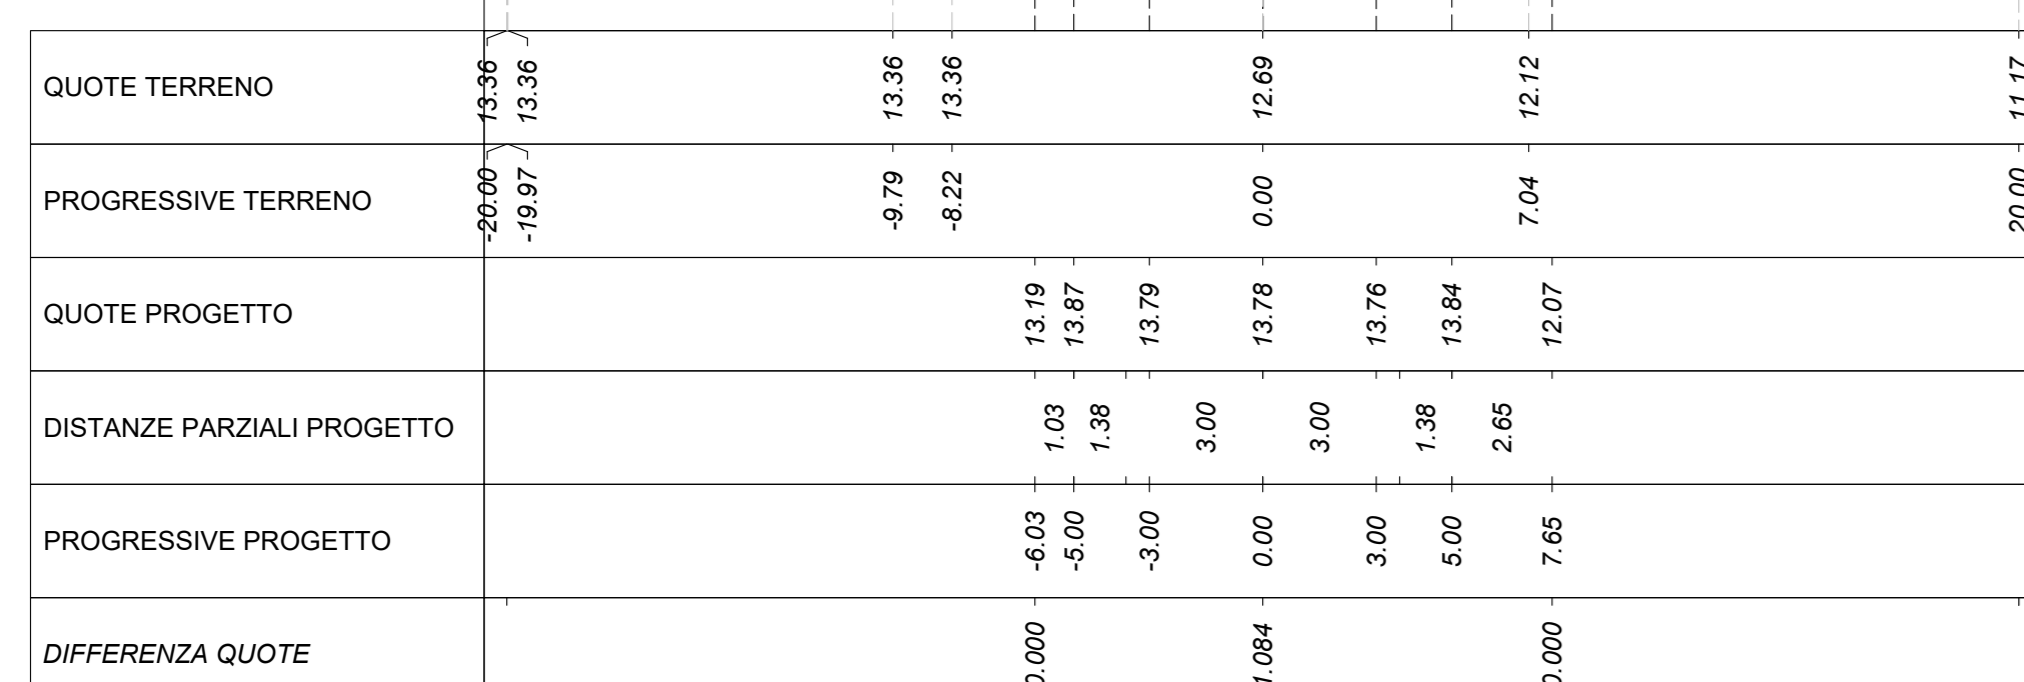

|                            |        |        |        |        |        |        |        |
|----------------------------|--------|--------|--------|--------|--------|--------|--------|
| QUOTE TERRENO              | 13.36  | 13.36  | 13.36  | 12.69  | 12.12  | 12.12  | 11.17  |

| MOVIMENTI TERRA Prog. 1+60.00 |           |           |           |
|-------------------------------|-----------|-----------|-----------|
| Area di sterno                | 0.00 m²   |           |           |
| Area di riporto               | 6.91 m²   |           |           |
| Volume sterno                 | 22.10 m³  |           |           |
| Volume riporto                | 74.49 m³  |           |           |
| Volume sterno cumulado        | 782.59 m³ |           |           |
| Volume riporto cumulado       | 150.79 m³ |           |           |
| Volume netto                  | 631.79 m³ |           |           |
| MATERIE                       |           |           |           |
|                               | Area      | Volume    | Vol. Cum. |
| Scotico                       | 6.841 m²  | 125.76 m³ | 726.18 m³ |
| Anticapillare                 | 6.841 m²  | 125.76 m³ | 726.18 m³ |
| TERRENO VEGETALE              |           |           |           |
|                               | Area      | Volume    | Vol. Cum. |
| Materiale                     |           |           |           |
| Vegetale                      | 1.955 m²  | 26.72 m³  | 144.79 m³ |
| SOVRASTRUTTURA                |           |           |           |
|                               | Area      | Volume    | Vol. Cum. |
| Lituro                        | 0.210 m²  | 4.20 m³   | 39.80 m³  |
| Binder                        | 0.280 m²  | 5.60 m³   | 47.47 m³  |
| Base                          | 0.560 m²  | 11.20 m³  | 64.54 m³  |
| Fondazione                    | 1.400 m²  | 28.00 m³  | 237.36 m³ |
| Supercompattato               | 2.100 m²  | 42.00 m³  | 356.04 m³ |
| MANUFATTI                     |           |           |           |
|                               | Area      | Volume    | Vol. Cum. |
| Cunetta                       | 0.000 m²  | 0.00 m³   | 31.18 m³  |
| Magnone Cunetta               | 0.000 m²  | 0.00 m³   | 13.17 m³  |
| Cordolo                       | 0.038 m²  | 0.77 m³   | 3.58 m³   |
| Quantità Fossati di Guardia   |           |           |           |
|                               | Area      | Volume    | Vol. Cum. |
| Rivestimento DX               | 0.21      | 4.20      | 28.65     |
| Scavo Fossati DX              | 0.63      | 13.90     | 136.64    |
| Rivestimento SX               | 0.21      | 4.20      | 28.65     |
| Scavo Fossati SX              | 1.02      | 19.64     | 188.91    |

Tracciato: TR-A\_NV10  
Sezione 12  
Progressiva: 0+220.00  
Scala: 1:200  
Quota di Riferimento: 10.00

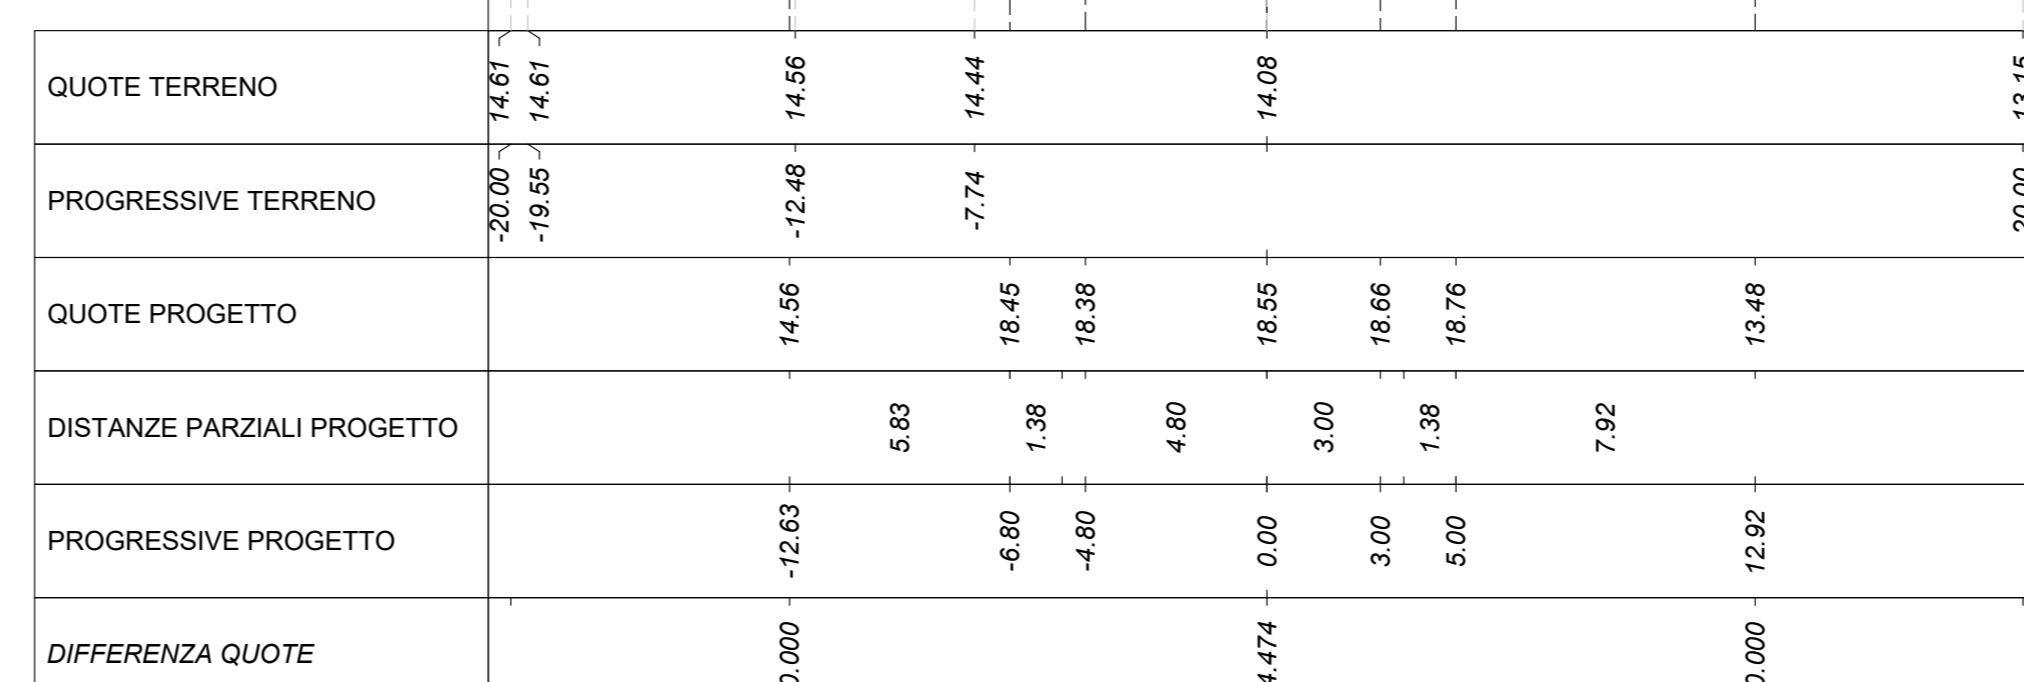

|                            |        |        |        |        |        |        |        |
|----------------------------|--------|--------|--------|--------|--------|--------|--------|
| QUOTE TERRENO              | 14.61  | 14.61  | 14.56  | 14.44  | 14.08  | 14.08  | 13.15  |

| MOVIMENTI TERRA Prog. 2+20.00 |             |           |            |
|-------------------------------|-------------|-----------|------------|
| Area di sterno                | 0.00 m²     |           |            |
| Area di riporto               | 71.93 m²    |           |            |
| Volume sterno                 | 0.00 m³     |           |            |
| Volume riporto                | 1205.34 m³  |           |            |
| Volume sterno cumulado        | 782.59 m³   |           |            |
| Volume riporto cumulado       | 2348.33 m³  |           |            |
| Volume netto                  | -1565.74 m³ |           |            |
| MATERIE                       |             |           |            |
|                               | Area        | Volume    | Vol. Cum.  |
| Scotico                       | 12.772 m²   | 236.95 m³ | 1311.60 m³ |
| Anticapillare                 | 12.772 m²   | 236.95 m³ | 1311.60 m³ |
|                               |             |           |            |