
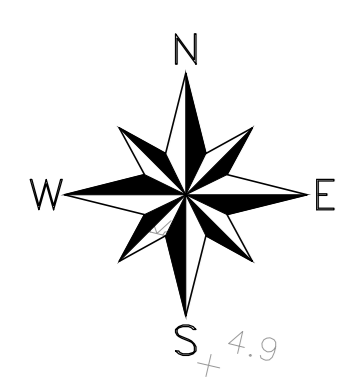


Elementi Planimetrici						
Rettilo #	Lunghezza	Direzione	Progressivo Inizio Rettilo	Progressivo Fine Rettilo	Coordinate Inizio Rettilo Est: 22969.21 Nord: 62220.3	Coordinate Fine Rettilo Est: 22986.95 Nord: 62290.12
L1	72.30m	N14.2075E	0+000.00	0+072.30		

LEGENDA

- VIABILITA' DI PROGETTO - TRACCIAMENTO RETTIFILLO
- VIABILITA' DI PROGETTO - TRACCIAMENTO CURVA
- VIABILITA' DI PROGETTO - TRACCIAMENTO CLOTOIDE
- LINEA FERROVIARIA DI PROGETTO
- ALTRE VIABILITA'

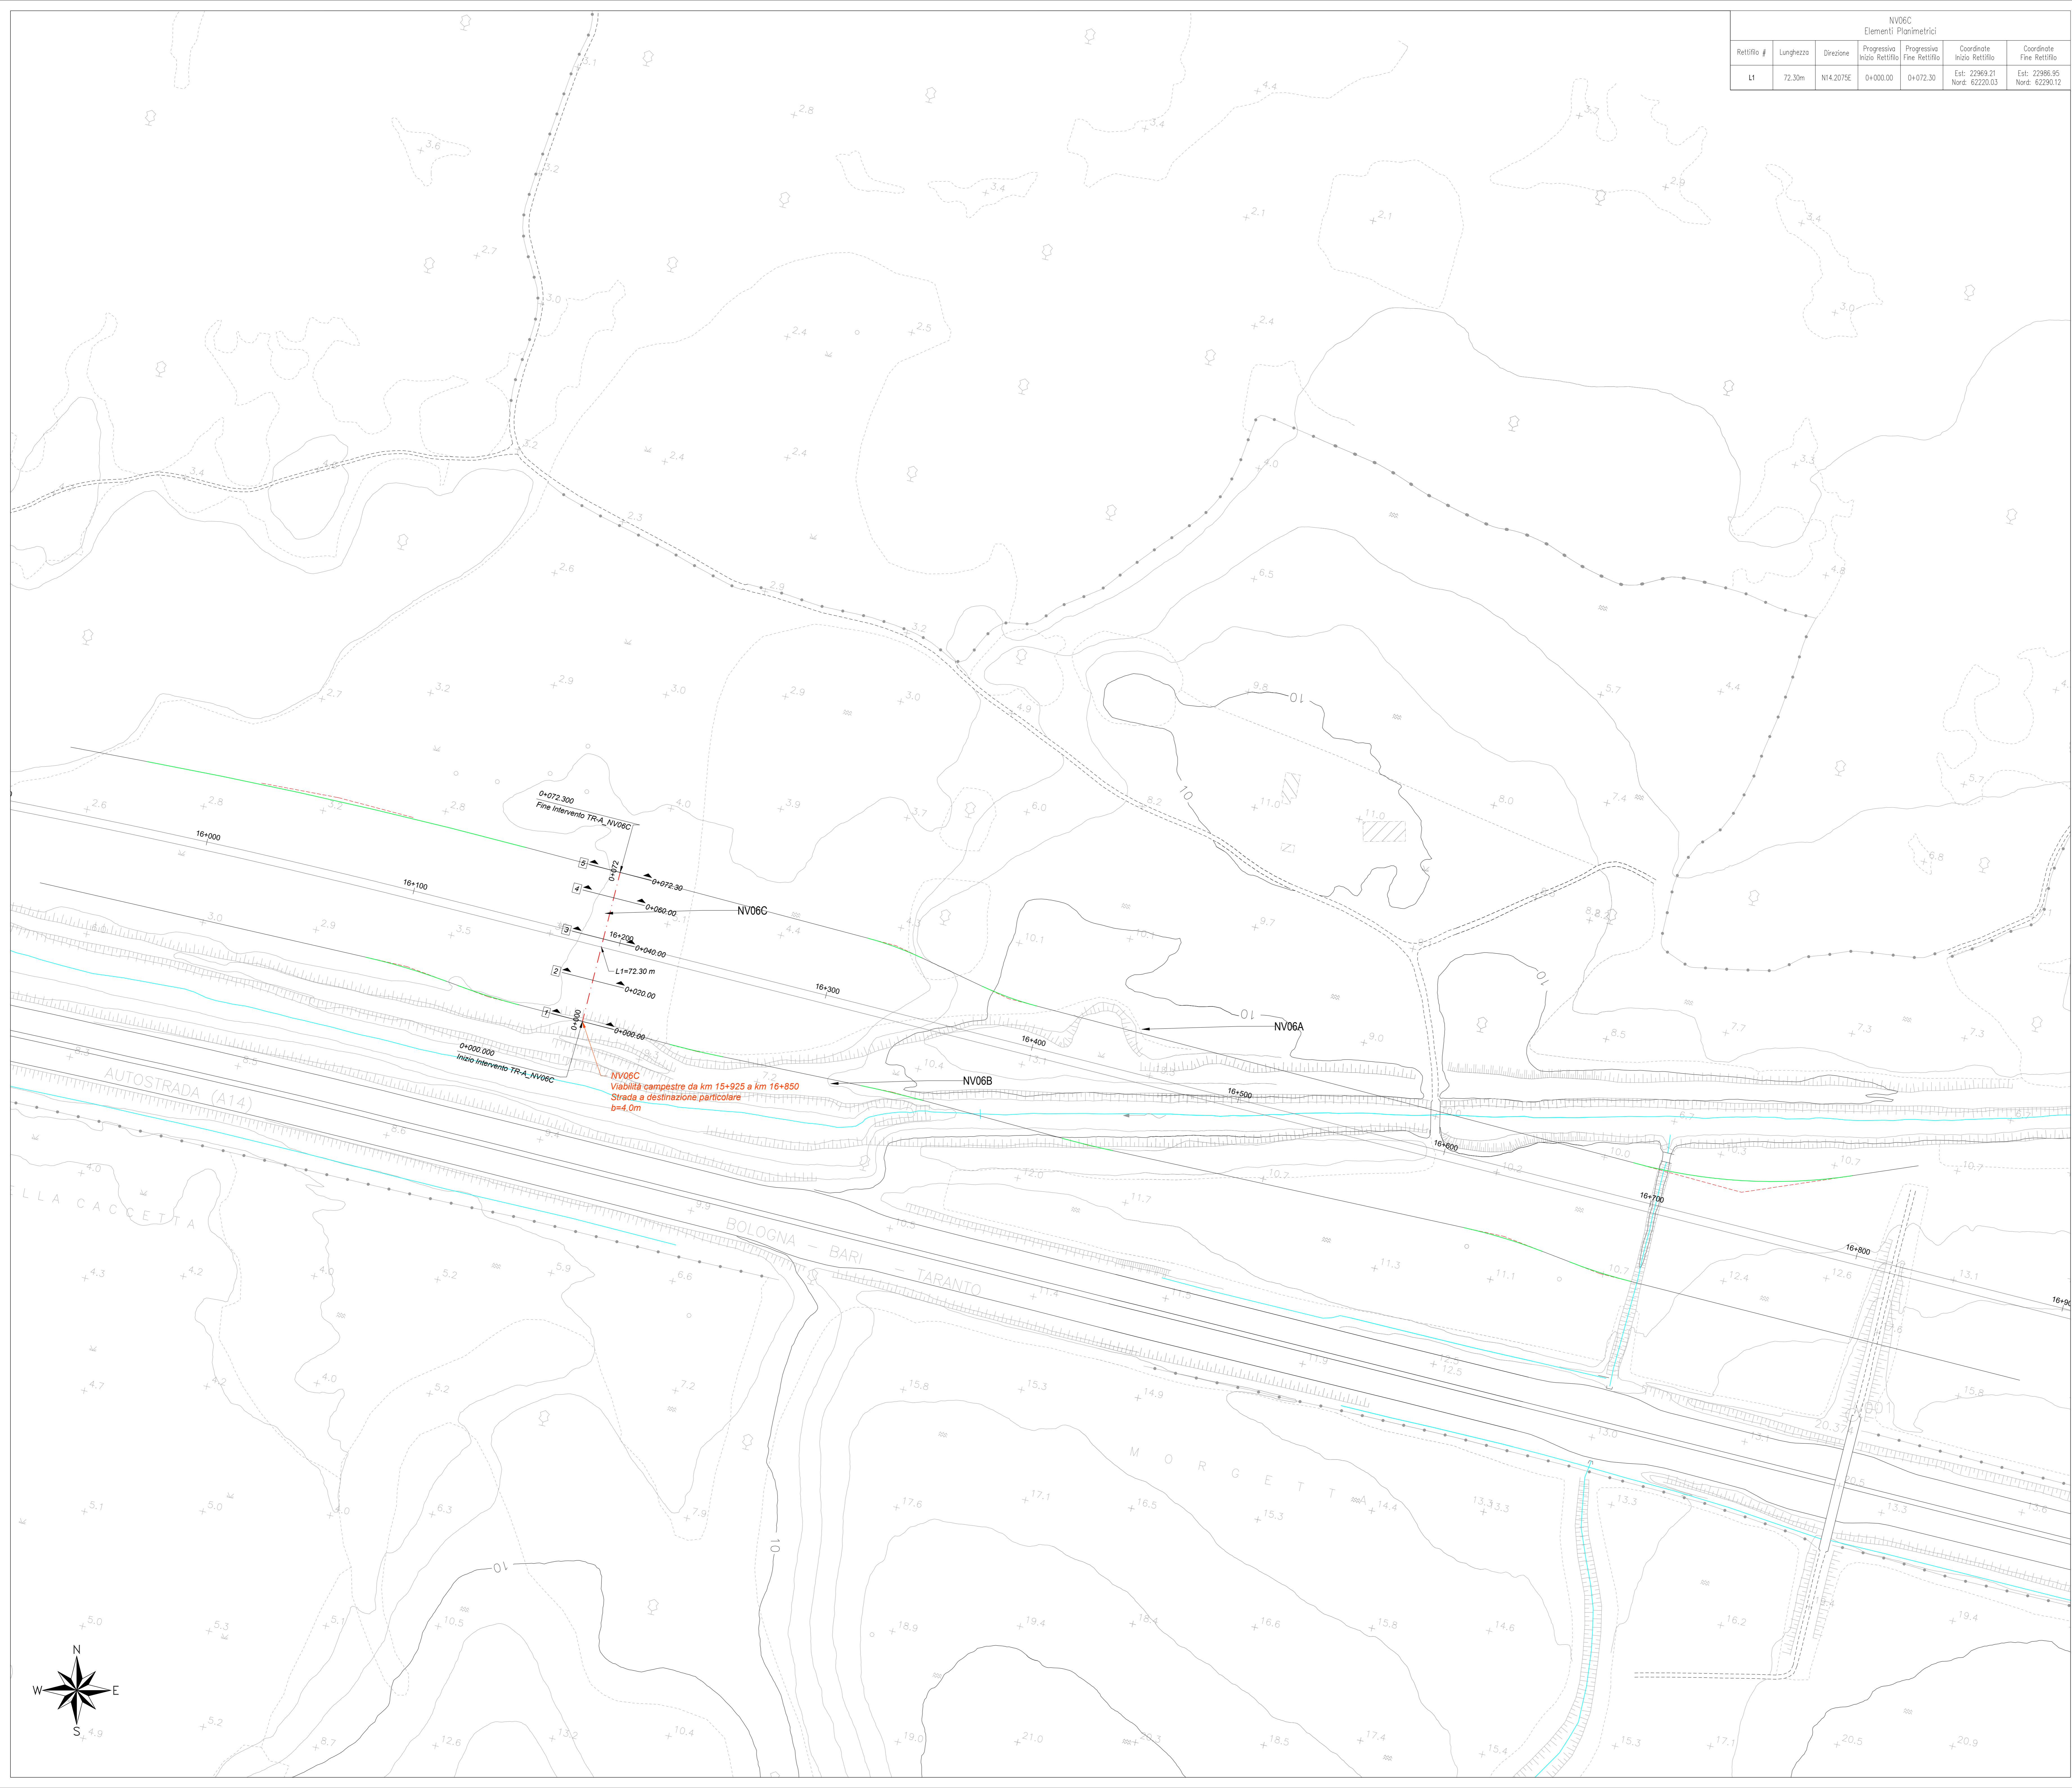

COMMITTENTE: **RFI**
RETE FERROVIARIA ITALIANA
 GRUPPO FERROVIE DELLO STATO ITALIANE
 DIREZIONE INVESTIMENTI
 DIREZIONE PROGRAMMI INVESTIMENTI
 DIRETTRICE SUD - PROGETTO ADRIATICA

DIREZIONE LAVORI: **ITALFERR**
 GRUPPO FERROVIE DELLO STATO ITALIANE

APPALTATORE: **AD AGOSTINO** **CONTRON** **IBSING** **ATLANTE**
 MANDATARIA MANDANTI

PROGETTAZIONE: **HUB** **HYV pro**
 MANDATARIA MANDANTI

PROGETTO ESECUTIVO

LINEA PESCARA - BARI
RADDOPPIO DELLA TRATTA FERROVIARIA TERMOLI - LESINA
LOTTO 2 e 3: RADDOPPIO TERMOLI - RIPALTA

NV06 - Viabilità campestre da km 15+925 a km 16+850
 PLANIMETRIA DI TRACCIAMENTO
 Tav. 3 di 3

APPALTATORE: **AD AGOSTINO** **CONTRON** **IBSING** **ATLANTE**
 A. Obiettivo: 01/06/2023 C. Finito: 09/09/2023 R. Finito: 01/09/2023
 S. Finito: 02/10/2023

SCALA: 1:1000

COMMESSA: **L10B 02 E ZZ P7 NV0600 004 B**

Revis.	Descrizione	Redatto	Data	Verificato	Data	Approvato	Data	Autorizzato Data
A	Elaborazione	A. Obiettivo	01/06/2023	C. Finito	09/09/2023	R. Finito	01/09/2023	09/09/2023
B	Revisione per RVI LOT	A. Obiettivo	27/09/2023	C. Finito	20/09/2023	R. Finito	02/10/2023	09/09/2023

File: L10B02EZZP7NV0600004B n. Elab.: _____