


PROFILO LONGITUDINALE NV06A - SCALA 1:1000 / 1:100

LIVELLETTA	L = 148.20 m i = 1.04% Δh = 1.12 m	L = 65.23 m i = -0.75% Δh = -0.88 m	L = 77.05 m i = 4.54% Δh = 1.80 m	L = 20.38 m i = 10.00% Δh = 2.04 m	L = 42.95 m i = 1.55% Δh = 0.43 m	L = 58.02 m i = -1.11% Δh = -0.54 m
------------	--	---	---	--	---	---

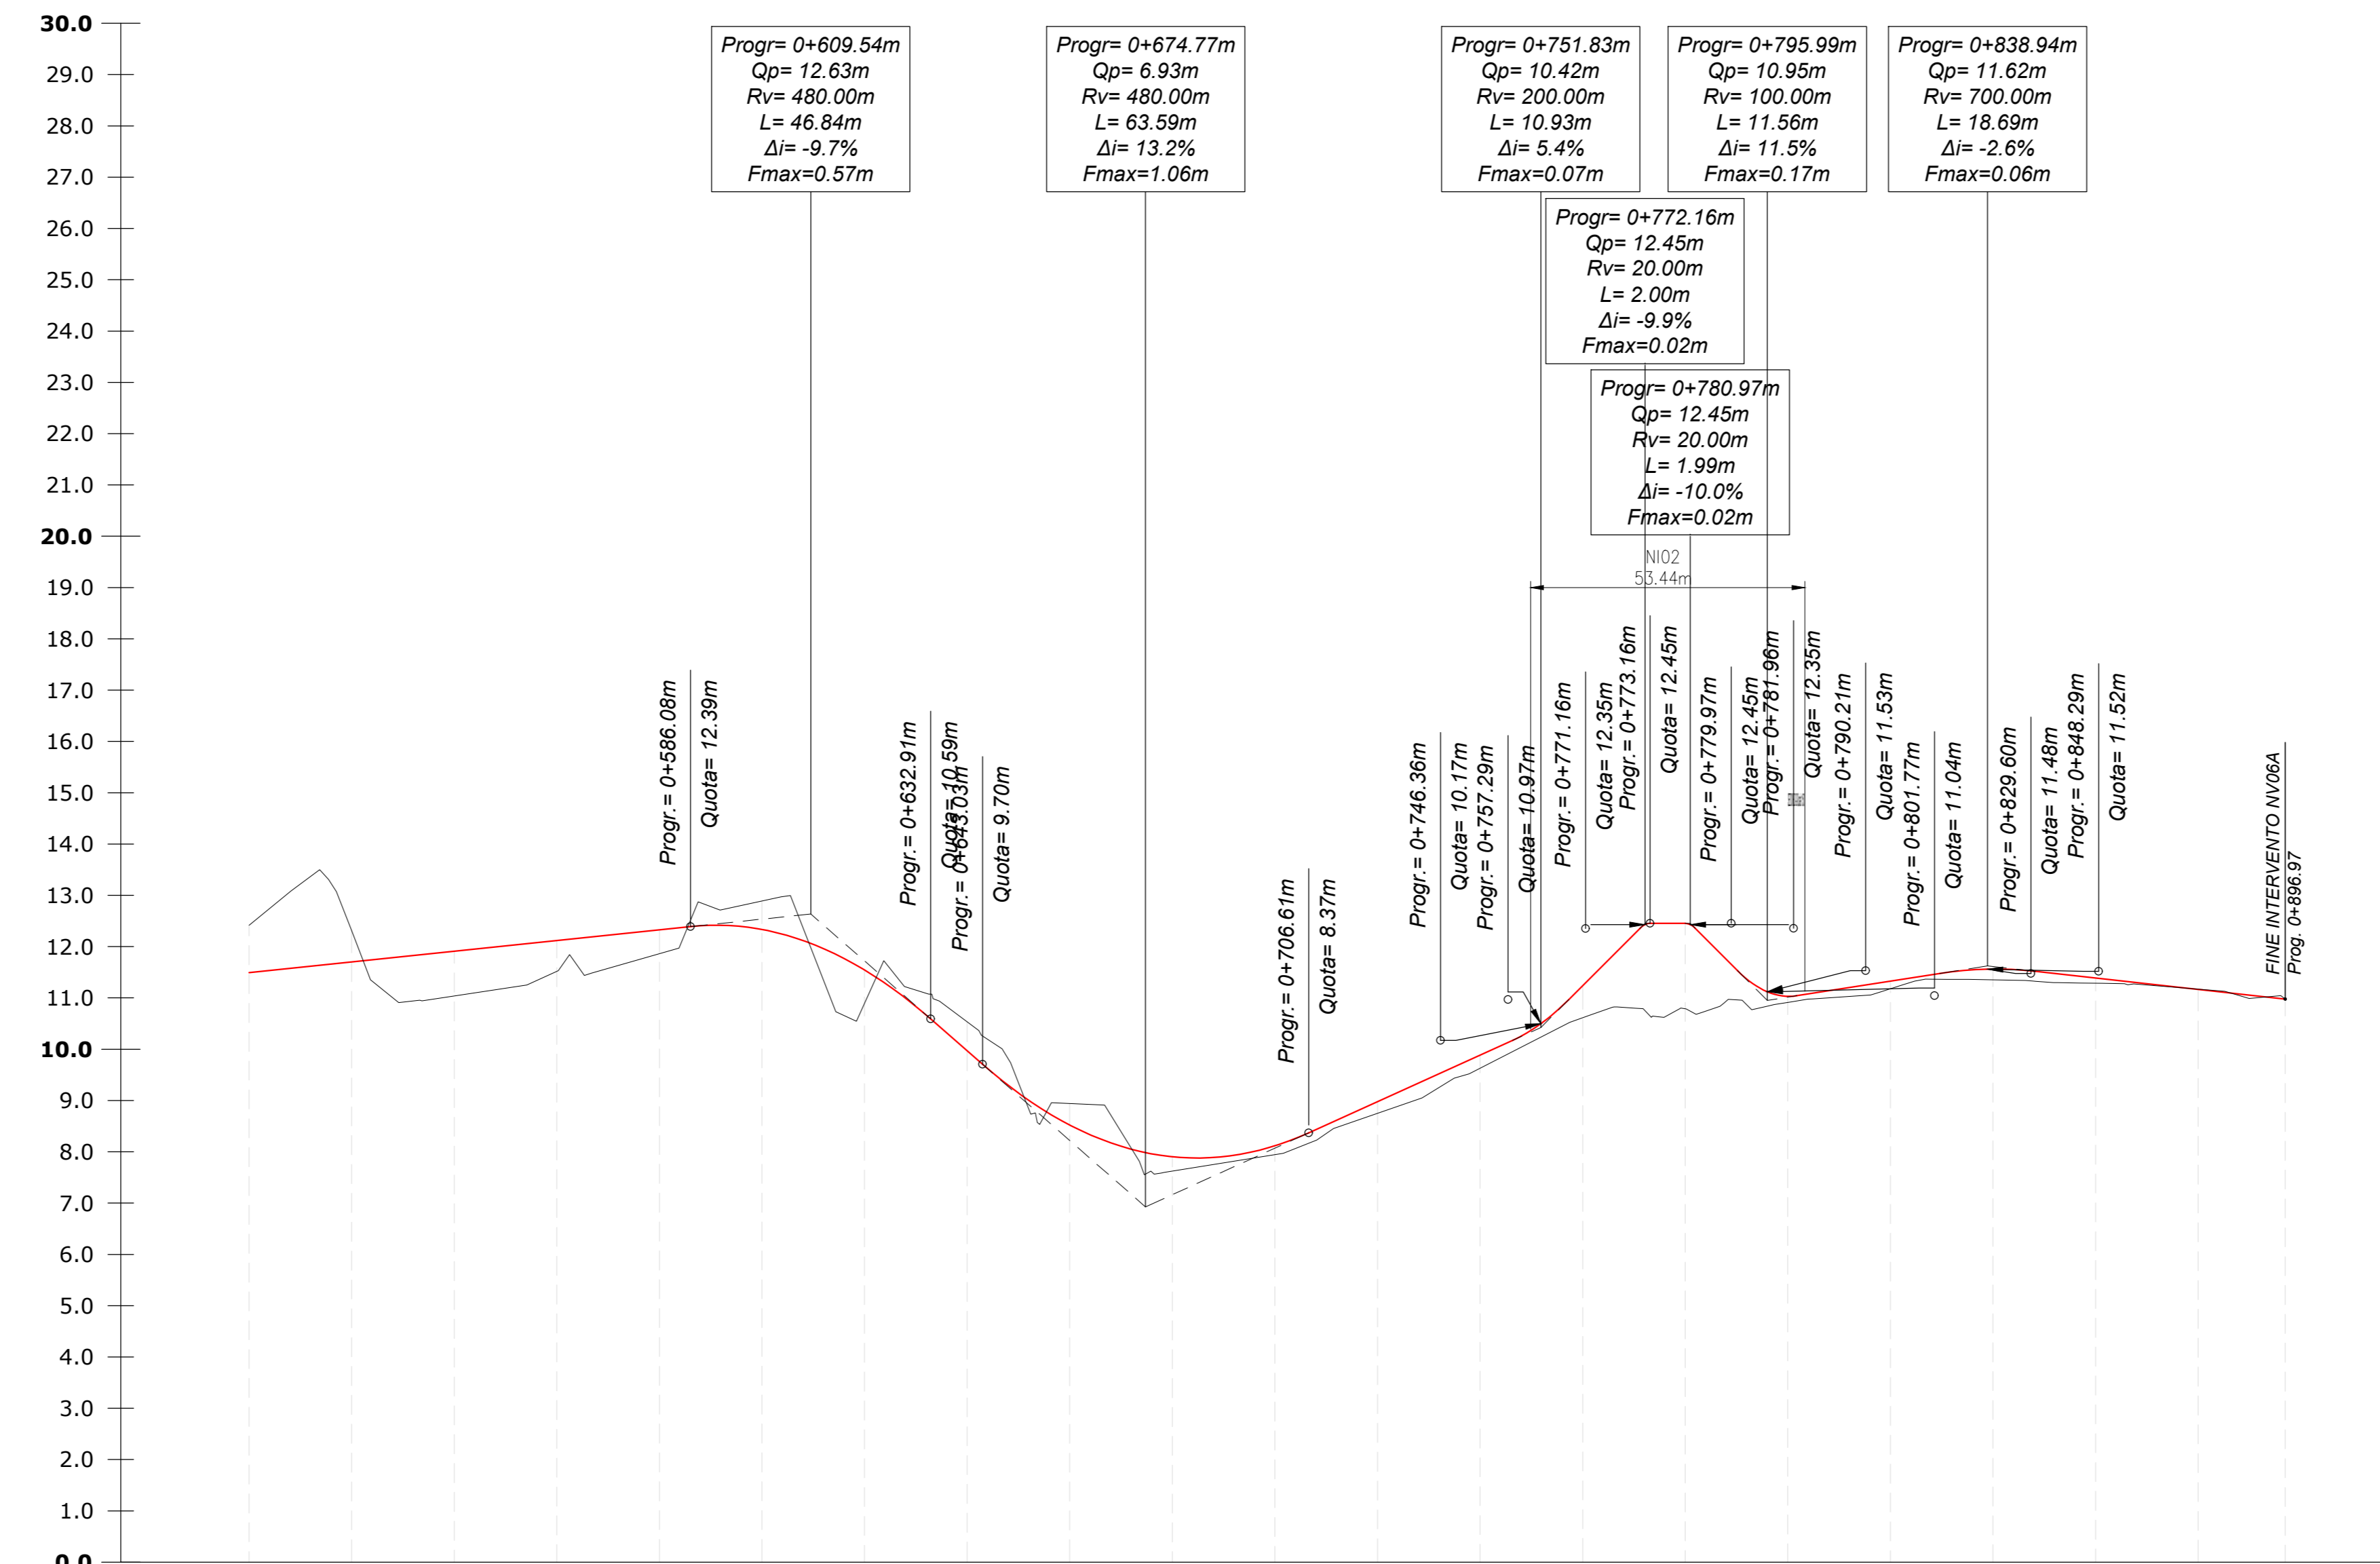

Profilo: VISTA-PRO_NV06A 2di2
Scala : 1000:100
Q.Rif. : 0.00

NUMERO SEZIONE	26	27	28	29	30	31	32	33	34	35	36	37	38	39	40	41	42	43	44	45	46	
QUOTE TERRENO	12.42	12.32	11.04	11.52	11.86	12.89	10.89	10.53	8.94	7.62	7.94	8.75	9.63	10.61	10.79	10.91	11.18	11.35	11.29	11.17	10.98	
QUOTE PROGETTO	11.49	11.70	11.91	12.12	12.33	12.33	11.54	9.97	8.52	7.90	8.12	8.98	9.88	11.24	12.45	11.03	11.33	11.56	11.39	11.17	10.98	
DIFFERENZA QUOTE	-0.92	-0.62	0.07	0.60	0.47	-0.56	-0.05	-0.56	-0.42	-0.28	0.17	0.23	0.25	0.62	1.68	0.12	0.15	0.21	0.10	-0.01	0.00	
DISTANZE PROGRESSIVE	0+500.00	0+520.00	0+540.00	0+560.00	0+580.00	0+600.00	0+620.00	0+640.00	0+660.00	0+680.00	0+700.00	0+720.00	0+740.00	0+760.00	0+780.00	0+800.00	0+820.00	0+840.00	0+860.00	0+880.00	0+896.97	
DISTANZE PARZIALI	20.00	20.00	20.00	20.00	20.00	20.00	20.00	20.00	20.00	20.00	20.00	20.00	20.00	20.00	20.00	20.00	20.00	20.00	20.00	20.00	16.97	
ANDAMENTO CIGLI																						
DISTANZE ETTOMETRICHE																						
ANDAMENTO PLANIMETRICO																						
DIAGRAMMA DI VELOCITA'																						

COMMITTENTE: **RFI** RETE FERROVIARIA ITALIANA
GRUPPO FERROVIE DELLO STATO ITALIANE
DIREZIONE INVESTIMENTI
DIREZIONE PROGRAMMI INVESTIMENTI
DIRETTRICE SUD - PROGETTO ADRIATICA

DIREZIONE LAVORI: **ITALFERR** GRUPPO FERROVIE DELLO STATO ITALIANE

APPALTATORE: **AD AGOSTINO** CONTROLLOVING
MANDATARIA: **ASSAAT**
MANDANTI: **ATLANTE**

PROGETTAZIONE: **HUB** MANDATARIA: **HUB** MANDANTI: **HIV pro**

PROGETTO ESECUTIVO

LINEA PESCARA - BARI
RADDOPPIO DELLA TRATTA FERROVIARIA TERMOLI - LESINA
LOTTO 2 e 3: RADDOPPIO TERMOLI - RIPALTA

NV06 - Viabilità campestre da km 15+925 a km 16+850
PROFILO LONGITUDINALE
Tratto A (NV06A) - Tav. 2 di 2

APPALTATORE: **AD AGOSTINO CONTROLLOVING** PROGETTAZIONE: **HUB** SCALA: 1:1000/1:100

COMMESSA LOTTO FASE ENTE TIPO DOC. OPERAZIONE DISCIPLINA PROG. REV.

L10B 02 E ZZ F7 NV0600 002 A

Revis.	Descrizione	Redatto	Data	Verificato	Data	Approvato	Data	Autorizzato	Data
A	Emilia	A. Cristofari	01/06/2023	C. Pavesi	09/06/2023	A. Pavesi	09/06/2023	M. Pavesi	09/06/2023

File: L10B02EZZF7NV060002A n. Elab.: