


PROFILO LONGITUDINALE NV06B - SCALA 1:1000 / 1:100

LIVELLETTA	L = 164.82 m i = 0.33% Δh = 0.47 m	L = 189.59 m i = -0.92% Δh = -0.89 m	L = 201.93 m i = 3.12% Δh = 3.00 m
------------	--	--	--

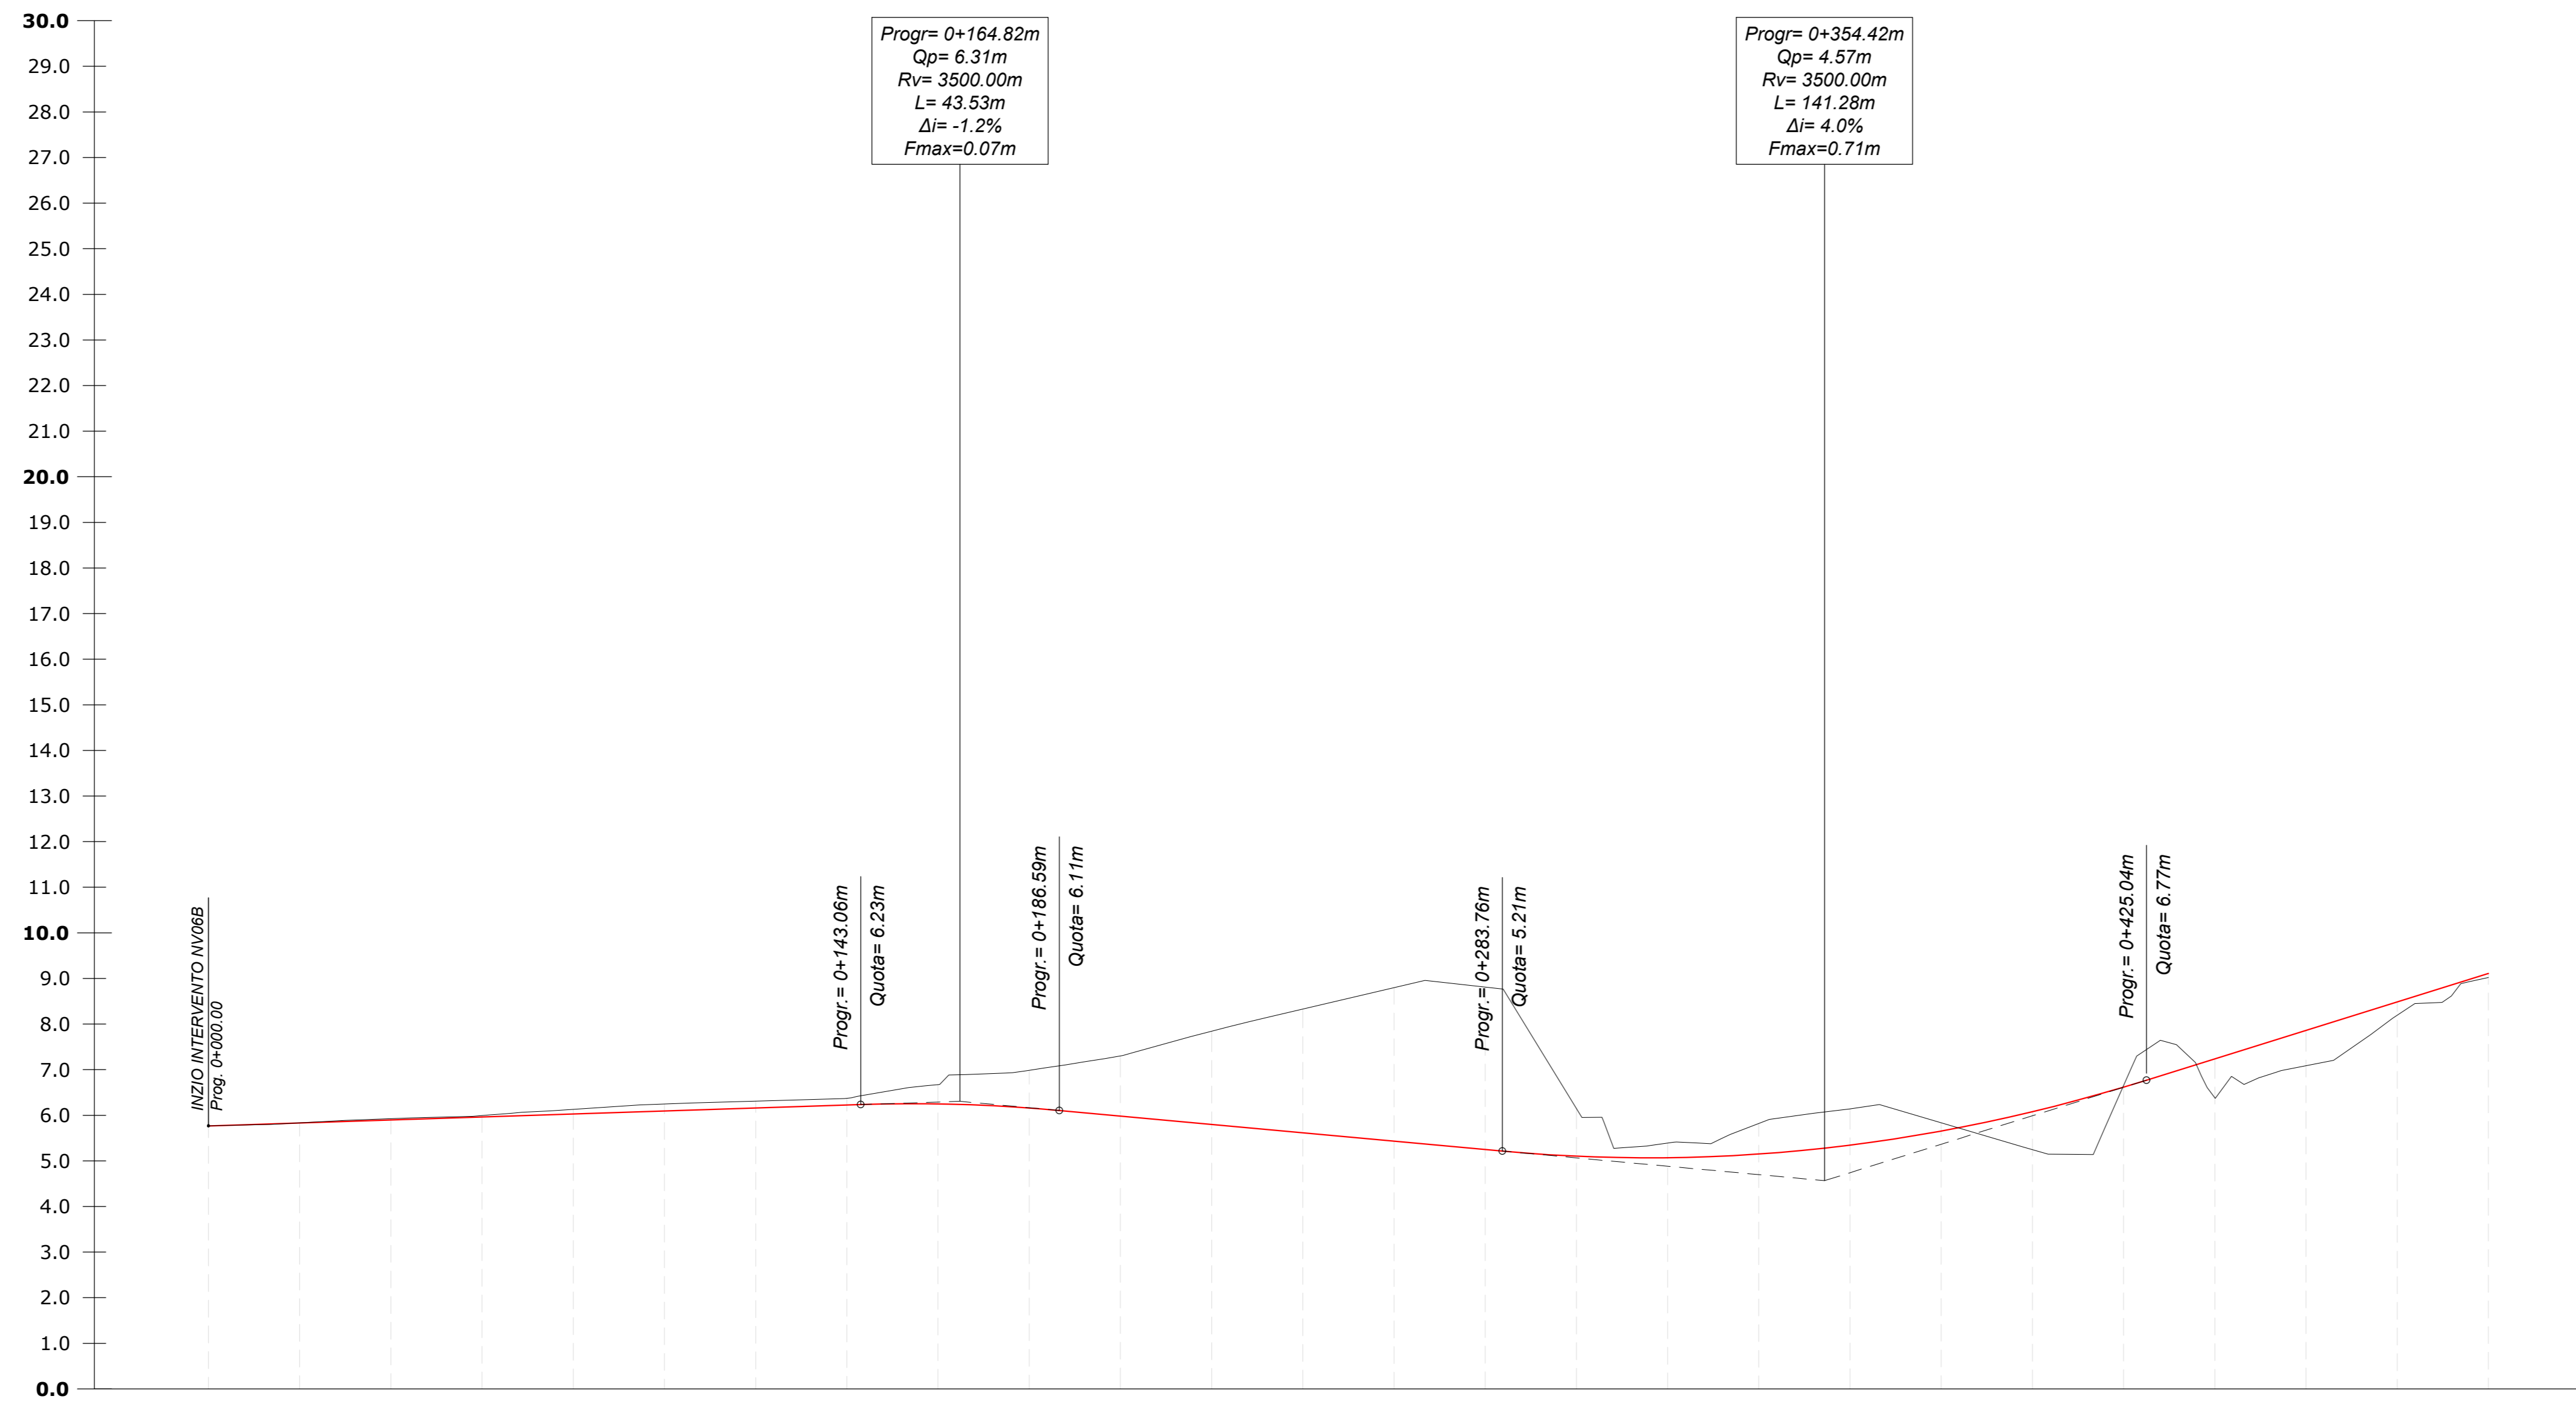

Profilo: VISTA-PRO_NV06B 1 di 2
Scala : 1000:100
Q.Rit. : 0.00

NUMERO SEZIONE	1	2	3	4	5	6	7	8	9	10	11	12	13	14	15	16	17	18	19	20	21	22	23	24	25	26		
QUOTE TERRENO	5.77	5.63	5.93	5.99	6.13	6.25	6.31	6.37	6.67	6.99	7.30	7.84	8.33	8.80	8.81	6.15	5.39	5.62	6.14	5.84	5.25	6.66	6.38	7.09	8.19	9.02		
QUOTE PROGETTO	5.77	5.63	5.90	5.96	6.03	6.09	6.16	6.22	6.25	6.16	5.98	5.80	5.62	5.43	5.25	5.10	6.07	5.15	6.35	5.65	6.08	6.62	7.24	7.86	8.49	9.11		
DIFFERENZA QUOTE	0.00	0.00	-0.03	-0.03	-0.10	-0.15	-0.15	-0.15	-0.42	-0.83	-1.32	-2.04	-2.71	-3.37	-3.56	-1.05	-0.32	-0.67	-0.79	-0.18	-0.83	-0.04	0.65	0.78	0.30	0.09		
DISTANZE PROGRESSIVE	0+000.00	0+020.00	0+040.00	0+060.00	0+080.00	0+100.00	0+120.00	0+140.00	0+160.00	0+180.00	0+200.00	0+220.00	0+240.00	0+260.00	0+280.00	0+300.00	0+320.00	0+340.00	0+360.00	0+380.00	0+400.00	0+420.00	0+440.00	0+460.00	0+480.00	0+500.00		
DISTANZE PARZIALI	20.00	20.00	20.00	20.00	20.00	20.00	20.00	20.00	20.00	20.00	20.00	20.00	20.00	20.00	20.00	20.00	20.00	20.00	20.00	20.00	20.00	20.00	20.00	20.00	20.00	20.00		
ANDAMENTO CIGLI																												
DISTANZE ETOMETRICHE																												
ANDAMENTO PLANIMETRICO																												
DIAGRAMMA DI VELOCITA'																												

COMMITTENTE: **RFI** RETE FERROVIARIA ITALIANA GRUPPO FERROVIE DELLO STATO ITALIANO DIREZIONE INVESTIMENTI DIREZIONE PROGRAMMI INVESTIMENTI DIRETTRICE SUD - PROGETTO ADRIATICA

DIREZIONE LAVORI: **ITALFERR** GRUPPO FERROVIE DELLO STATO ITALIANO

APPALTATORE: **AD AGOSTINO** CONTROLLO **ASSAAT** **ATLANTE**

MANDATARIA: **HUB** MANDANTI: **FIV pro**

PROGETTO ESECUTIVO

LINEA PESCARA - BARI
RADDOPPIO DELLA TRATTA FERROVIARIA TERMOLI - LESINA
LOTTO 2 e 3: RADDOPPIO TERMOLI - RIPALTA

NV06 - Viabilità campestre da km 15+925 a km 16+850
PROFILO LONGITUDINALE
Tratto B (NV06B) - Tav. 1 di 2

APPALTATORE: **AD AGOSTINO** PROGETTATORE: **ATLANTE** SCALA: 1:1000/1:100

COMMESSA LOTTO FASE ENTE TIPO DOC OPERAZIONE/SCALINA PROGR. REV.

L10B 02 E ZZ F7 NV0600 003 A

Revis.	Descrizione	Redatto	Data	Verificato	Data	Approvato	Data	Autorizzato	Data
A	Elaborazione	A. Cristofari	01/08/2023	C. Faccini	09/09/2023	A. Faccini	01/09/2023	M. Faccini	09/09/2023

File: L10B02EZZF7NV0600003A n. Elab.: