
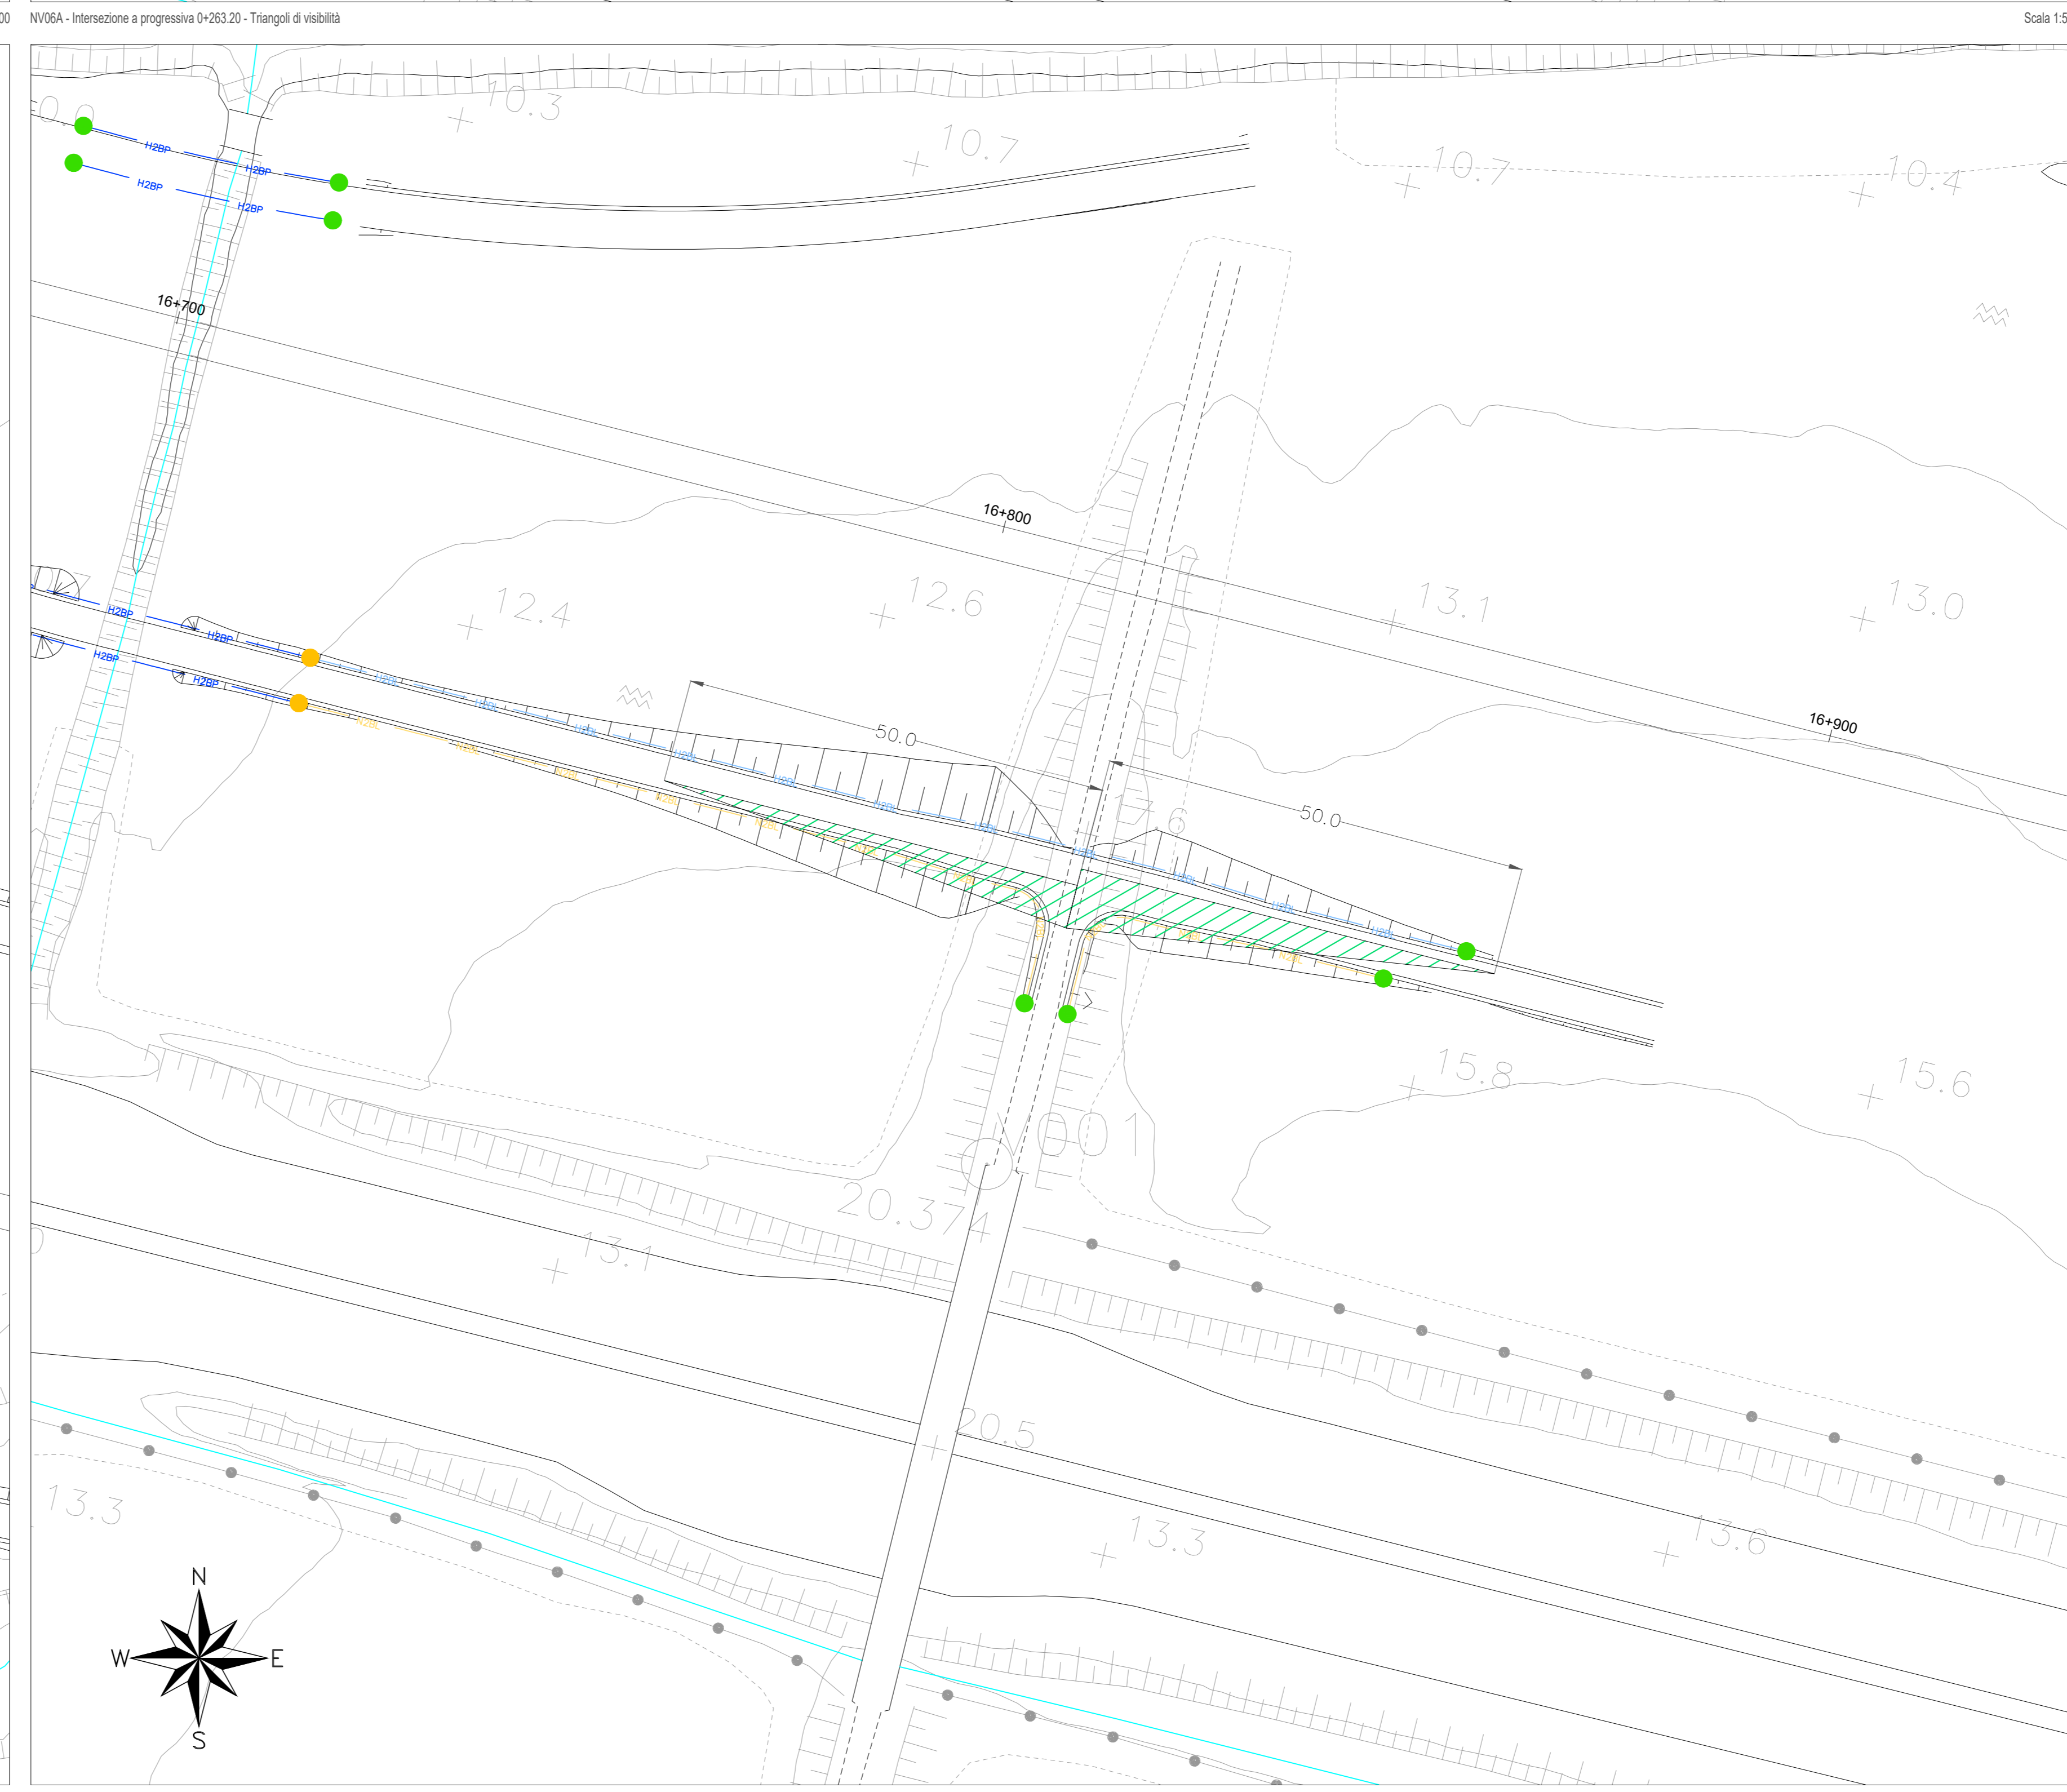


TABELLA RIEPILOGATIVA CON CARATTERISTICHE DELLE INTERSEZIONI E DEI RELATIVI TRIANGOLI DI VISIBILITÀ

n	Intersezione	Note	Strada principale	Strada secondaria	Regolazione manovre di immissione/attraversamento nella strada principale	V [km/h]	D [m]	L [m]
1	Intersezione a progr. 0+263.20 lato dx	Intersezione con NV06C	NV06A	NV06C	STOP	Vp	30	50.00
2	Intersezione a progr. 0+260.00 lato sx	Intersezione con NV06C	NV06B	NV06C	STOP	Vp	30	50.00
1	Intersezione a progr. 0+890.00 lato dx	Intersezione con strada esistente	NV06B	Strada esistente	STOP	Vp	30	50.00

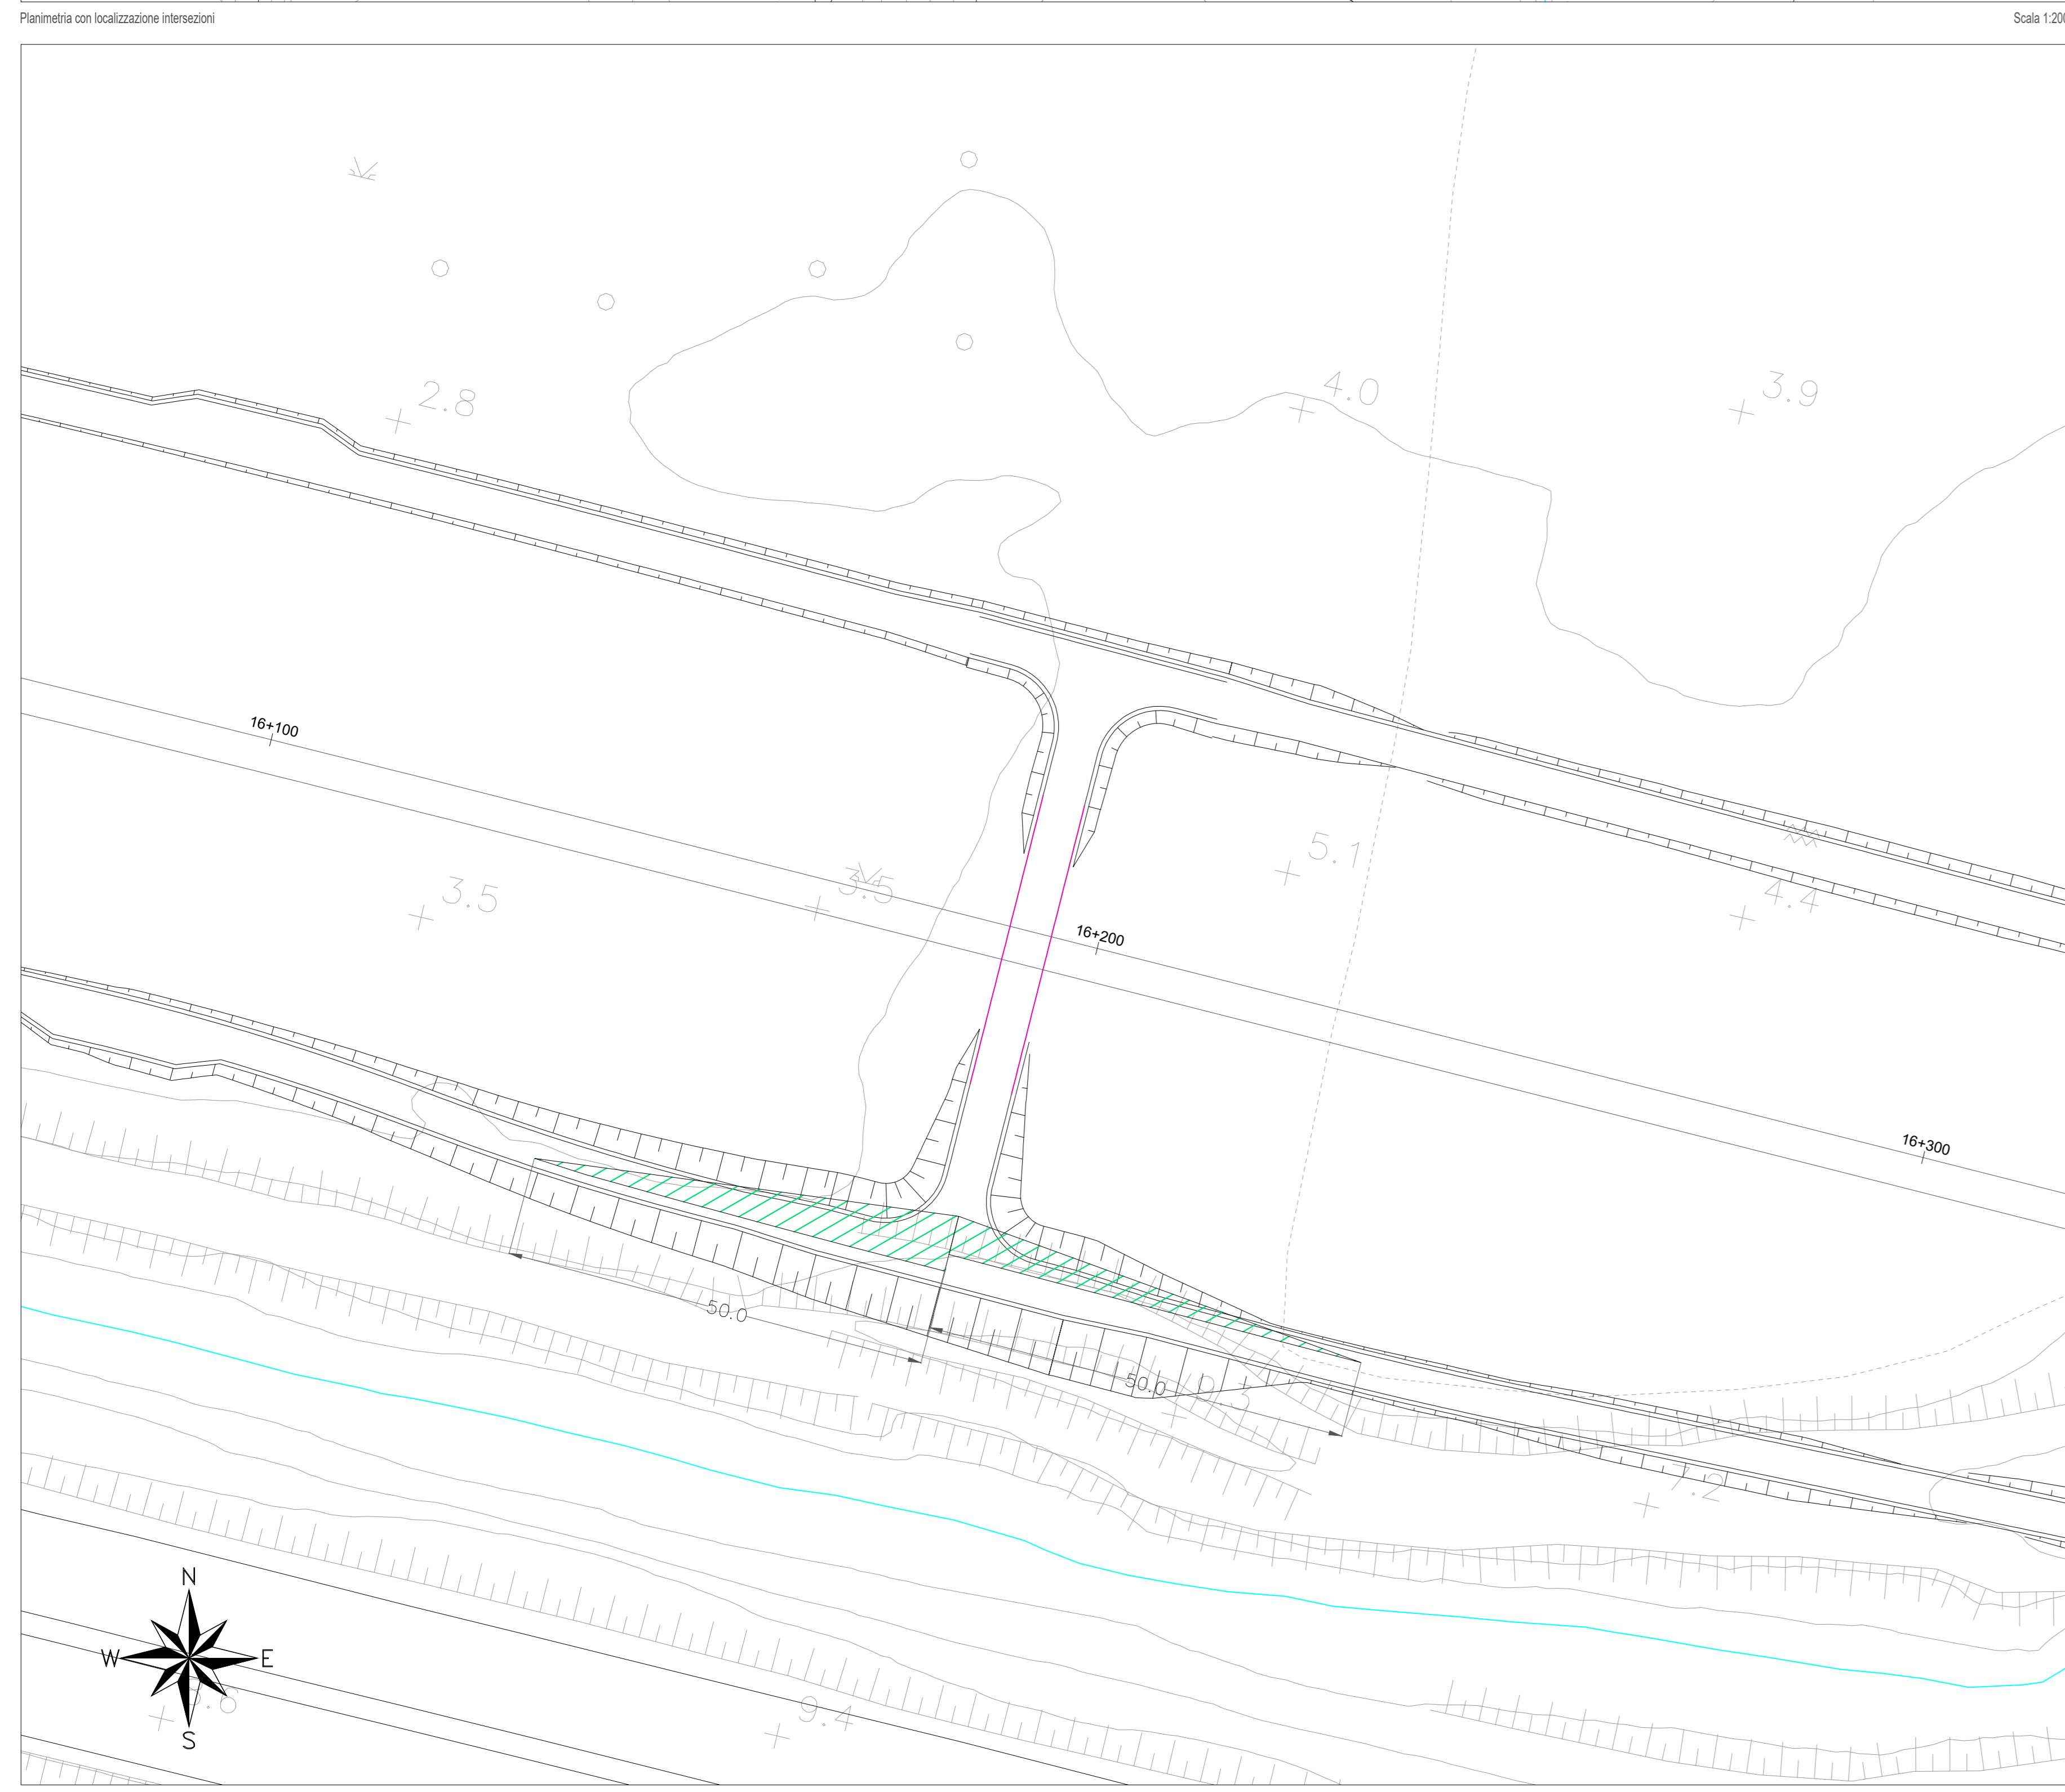

COMMITTENTE: **RFI** RETE FERROVIARIA ITALIANA
GRUPPO FERROVIE DELLO STATO ITALIANE
DIREZIONE INVESTIMENTI
DIREZIONE PROGRAMMI INVESTIMENTI
DIRETTRICE SUD - PROGETTO ADRIATICA

DIREZIONE LAVORI: **ITALFERR** GRUPPO FERROVIE DELLO STATO ITALIANE

APPALTATORE: **AD AGOSTINO** CONTROLLORE **ATLANTE**
MANDATARIA MANDANTI

PROGETTAZIONE: **HUB** MANDATARIA **HYV pro** MANDANTI

PROGETTO ESECUTIVO

LINEA PESCARA - BARI
RADDOPPIO DELLA TRATTA FERROVIARIA TERMOLI - LESINA
LOTTO 2 e 3: RADDOPPIO TERMOLI - RIPALTA

NV05 - Viabilità campestre da km 15+925 a km 16+850

PLANIMETRIA CON VERIFICHE DI VISIBILITA' INTERSEZIONI

APPALTATORE: **AD AGOSTINO** CONTROLLORE **ATLANTE**
Mandatario: **AD AGOSTINO** CONTROLLORE **ATLANTE**
Direttore: **AD AGOSTINO** CONTROLLORE **ATLANTE**

SCALA: **Varie**

COMMESSA LOTTO FASE ENTE TIPO D.D. OPERAZIONE/CIPLINA PROG. REV.

L10B 02 E ZZ PZ NV0600 001 B

Revis.	Descrizione	Redatto	Data	Verificato	Data	Approvato	Data	Autorizzato Data
A	Elaborazione	A. Cristofari	01/06/2023	C. Pizzini	06/06/2023	R. Pizzini	06/06/2023	06/06/2023
B	Revisione per RV 1/01	A. Cristofari	27/09/2023	C. Pizzini	29/09/2023	R. Pizzini	02/10/2023	02/10/2023

File: L10B02ZZPZNV060001B n. Elab.: 1