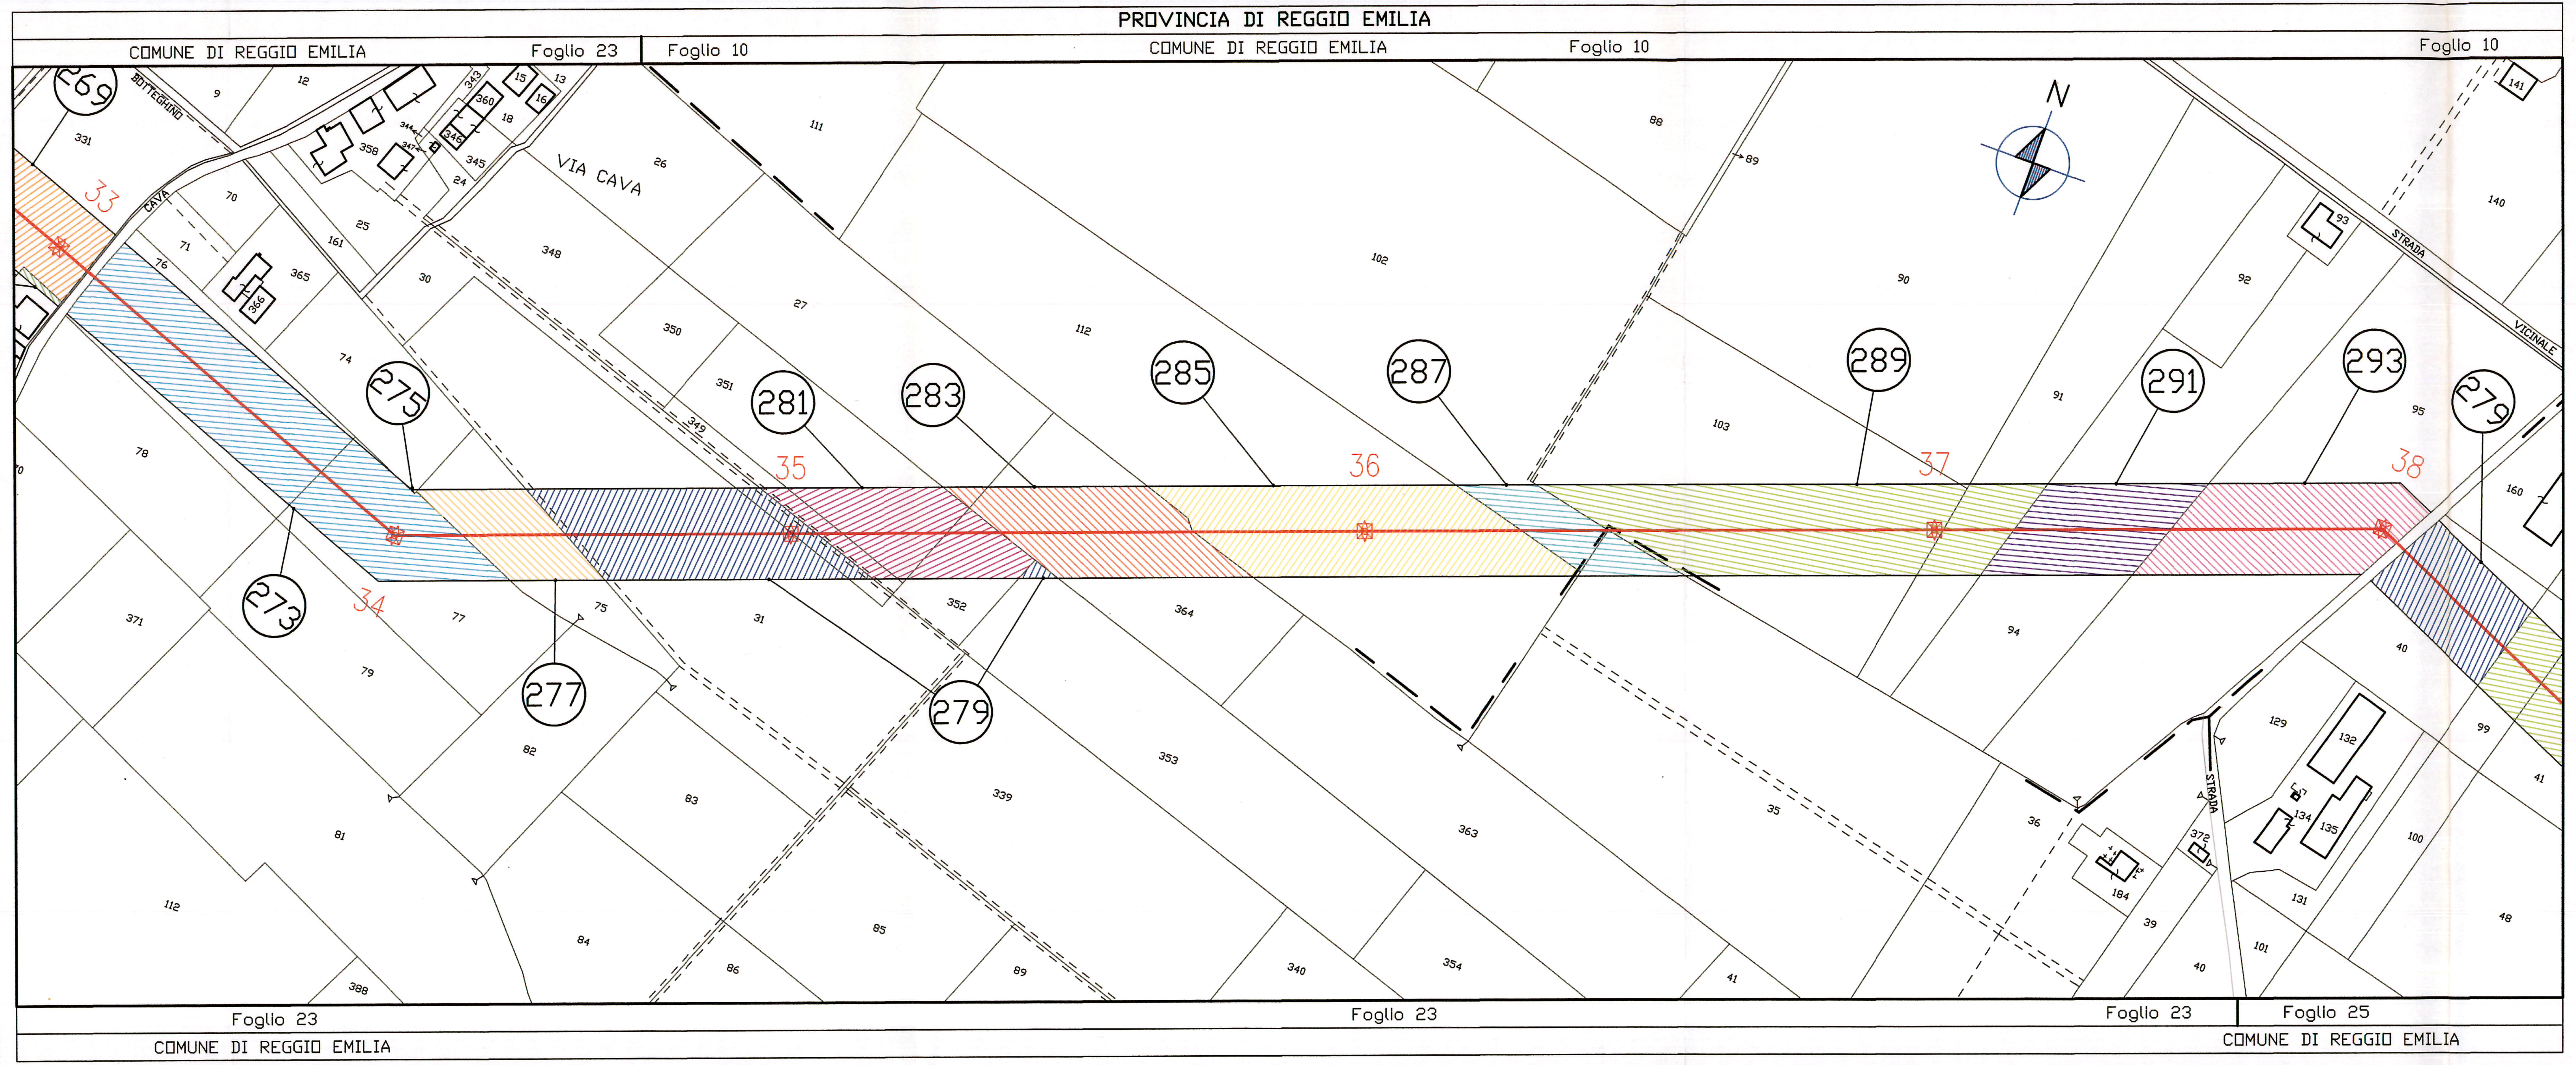
PROVINCIA DI REGGIO EMILIA
COMUNE DI REGGIO EMILIA
Foglio 23
Foglio 10
Foglio 25
VIA CAVA
BOTTEGHINO
STRADA VICINALE
N
33
34
35
36
37
38
269
273
275
277
279
281
283
285
287
289
291
293


PROVINCIA DI REGGIO EMILIA
COMUNE DI REGGIO EMILIA
Foglio 10
Foglio 25
Foglio 23
Foglio 26
RITA
LIUZZI
BERETTA
VICINALE
SAN MICHELE
DUGALE
STRADA
CP MANCASALE
N
38
39
40
41
1
11
279
289
293
295
297
299
301
303
305
307
311

- ELETTRODOTTO IN PROGETTO IN LINEA AEREA
- ELETTRODOTTO IN PROGETTO IN LINEA INTERRATA
- ELETTRODOTTO ESISTENTE DA DEMOLIRE
- ELETTRODOTTO TERNA 132 kV
- ELETTRODOTTO FS 132 kV
- ELETTRODOTTO TERNA 380 kV

Terna
Direzione Mantenimento Impianti
Area Operativa Trasmissione di Firenze
Il Responsabile
(F. Gambardella)

① ▨ N° IDENTIFICATIVO DELLA DITTA CATASTALE E RELATIVA AREA DA ASSOGGETTARE A SERVITU' DI ELETTRODOTTO

▨ 25 m 25 m FASCIA DEL VINCOLO POTENZIALMENTE PREORDINATO ALL'ASSERVIMENTO

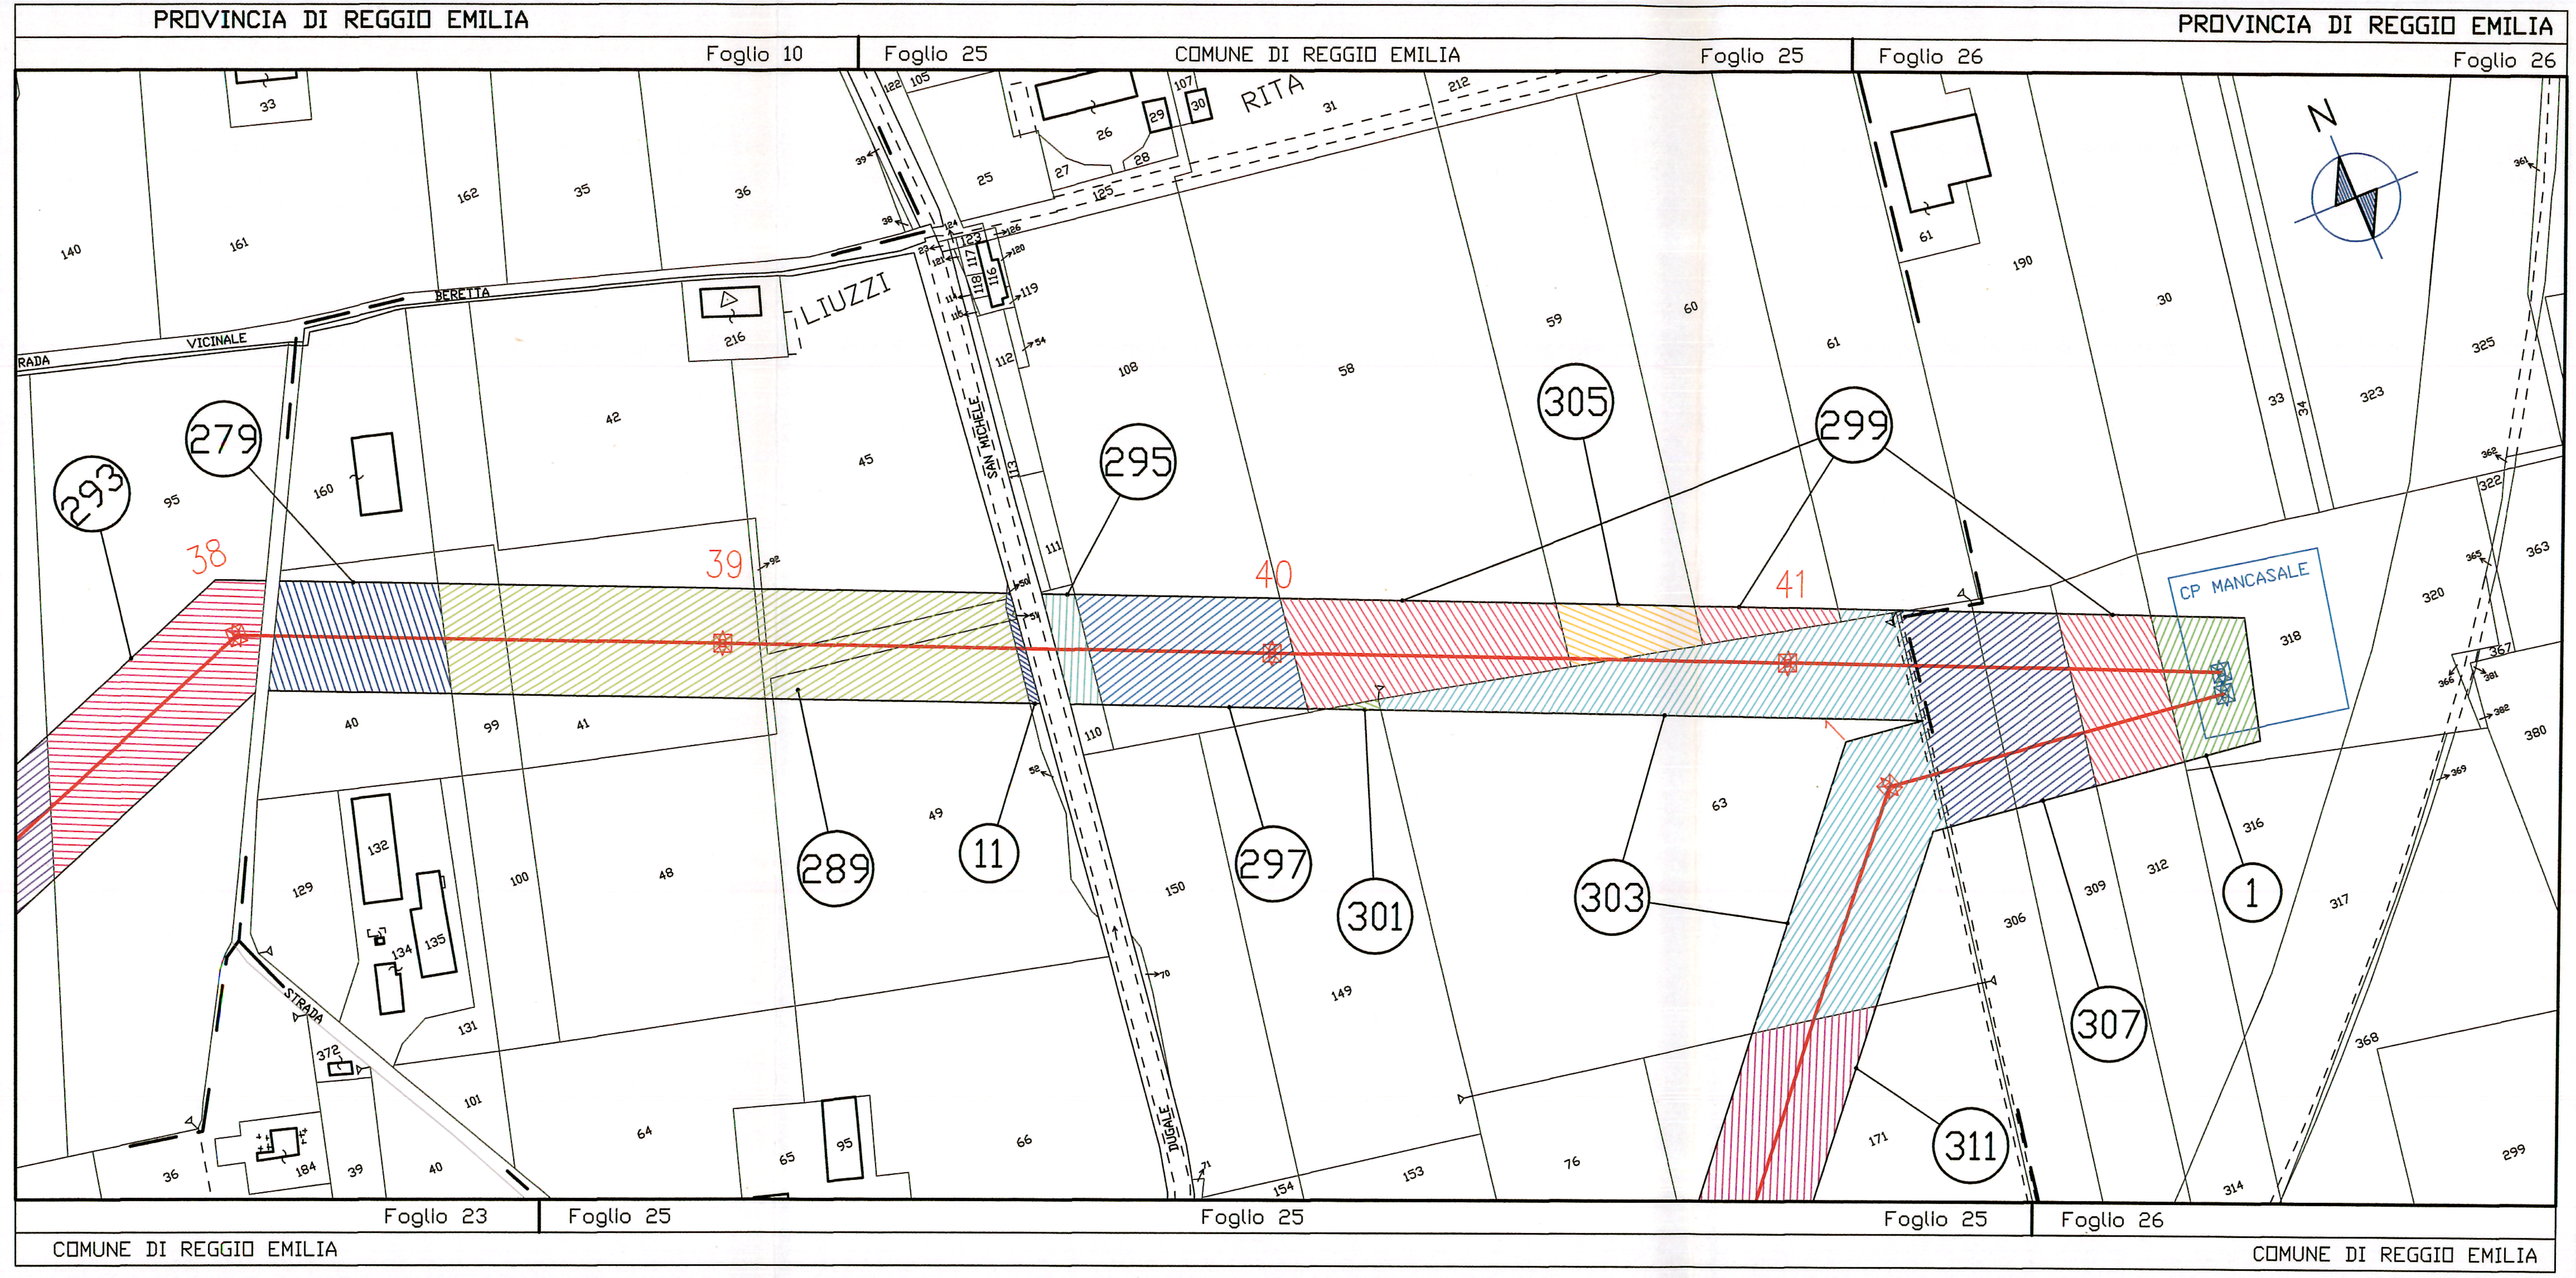STUDIO TECNICO
TONOLI geom. DANILO
e-mail: danilo.tonoli@libero.it - cell. 3200783886
Via Sarajevo 14 - località Valconasso
29010 - PONTENURE (PC)

Collegio Geometri della Provincia di Piacenza
N. 1546
TONOLI DANILO

REVISIONI					
00	11/10/2011	PRIMA EMISSIONE	geom. Danilo TONOLI STUDIO TECNICO	geom. Danilo TONOLI STUDIO TECNICO	G.BRUNO FPRI
N.	DATA	DESCRIZIONE	ELABORATO	VERIFICATO	APPROVATO

TIPOLOGIA DELL'ELABORATO PLANIMETRIA	CODIFICA DELL'ELABORATO DG23642B1BDX22701
PROGETTO TE-DX-08-221	TITOLO RIASSETTO RETE ELETTRICA NAZIONALE NELL'AREA DI REGGIO EMILIA ELETTRODOTTO 132 kV IN SEMPLICE TERNA CASTELNOVO DI SOTTO - MANCASALE PLANIMETRIA DELLE AREE SOGGETTE AL VINCOLO POTENZIALMENTE PREORDINATO ALL'ASSERVIMENTO-Comune di Reggio Emilia tav.02/02
RICAVATO DAL DOC. TERNA	
CLASSIFICAZIONE DI SICUREZZA	

NOME DEL FILE	SCALA CAD	FORMATO	SCALA	FOGLIO
DG23642B1BDX22701_00.dwg	1 unità = 1	297x1500	1:2.000	1 / 1

Questo documento contiene informazioni di proprietà Terna S.p.A. e deve essere utilizzato esclusivamente dal destinatario in relazione alle finalità per le quali è stato ricevuto. E' vietata qualsiasi forma di riproduzione o di divulgazione senza l'esplicito consenso di Terna S.p.A.
This document contains information proprietary to Terna S.p.A. and it will have to be used exclusively for the purposes for which it has been furnished. Whichever shape of spreading or reproduction without the written permission of Terna S.p.A. is prohibit.