



PIANTA IMPALCATO-Scala 1:50

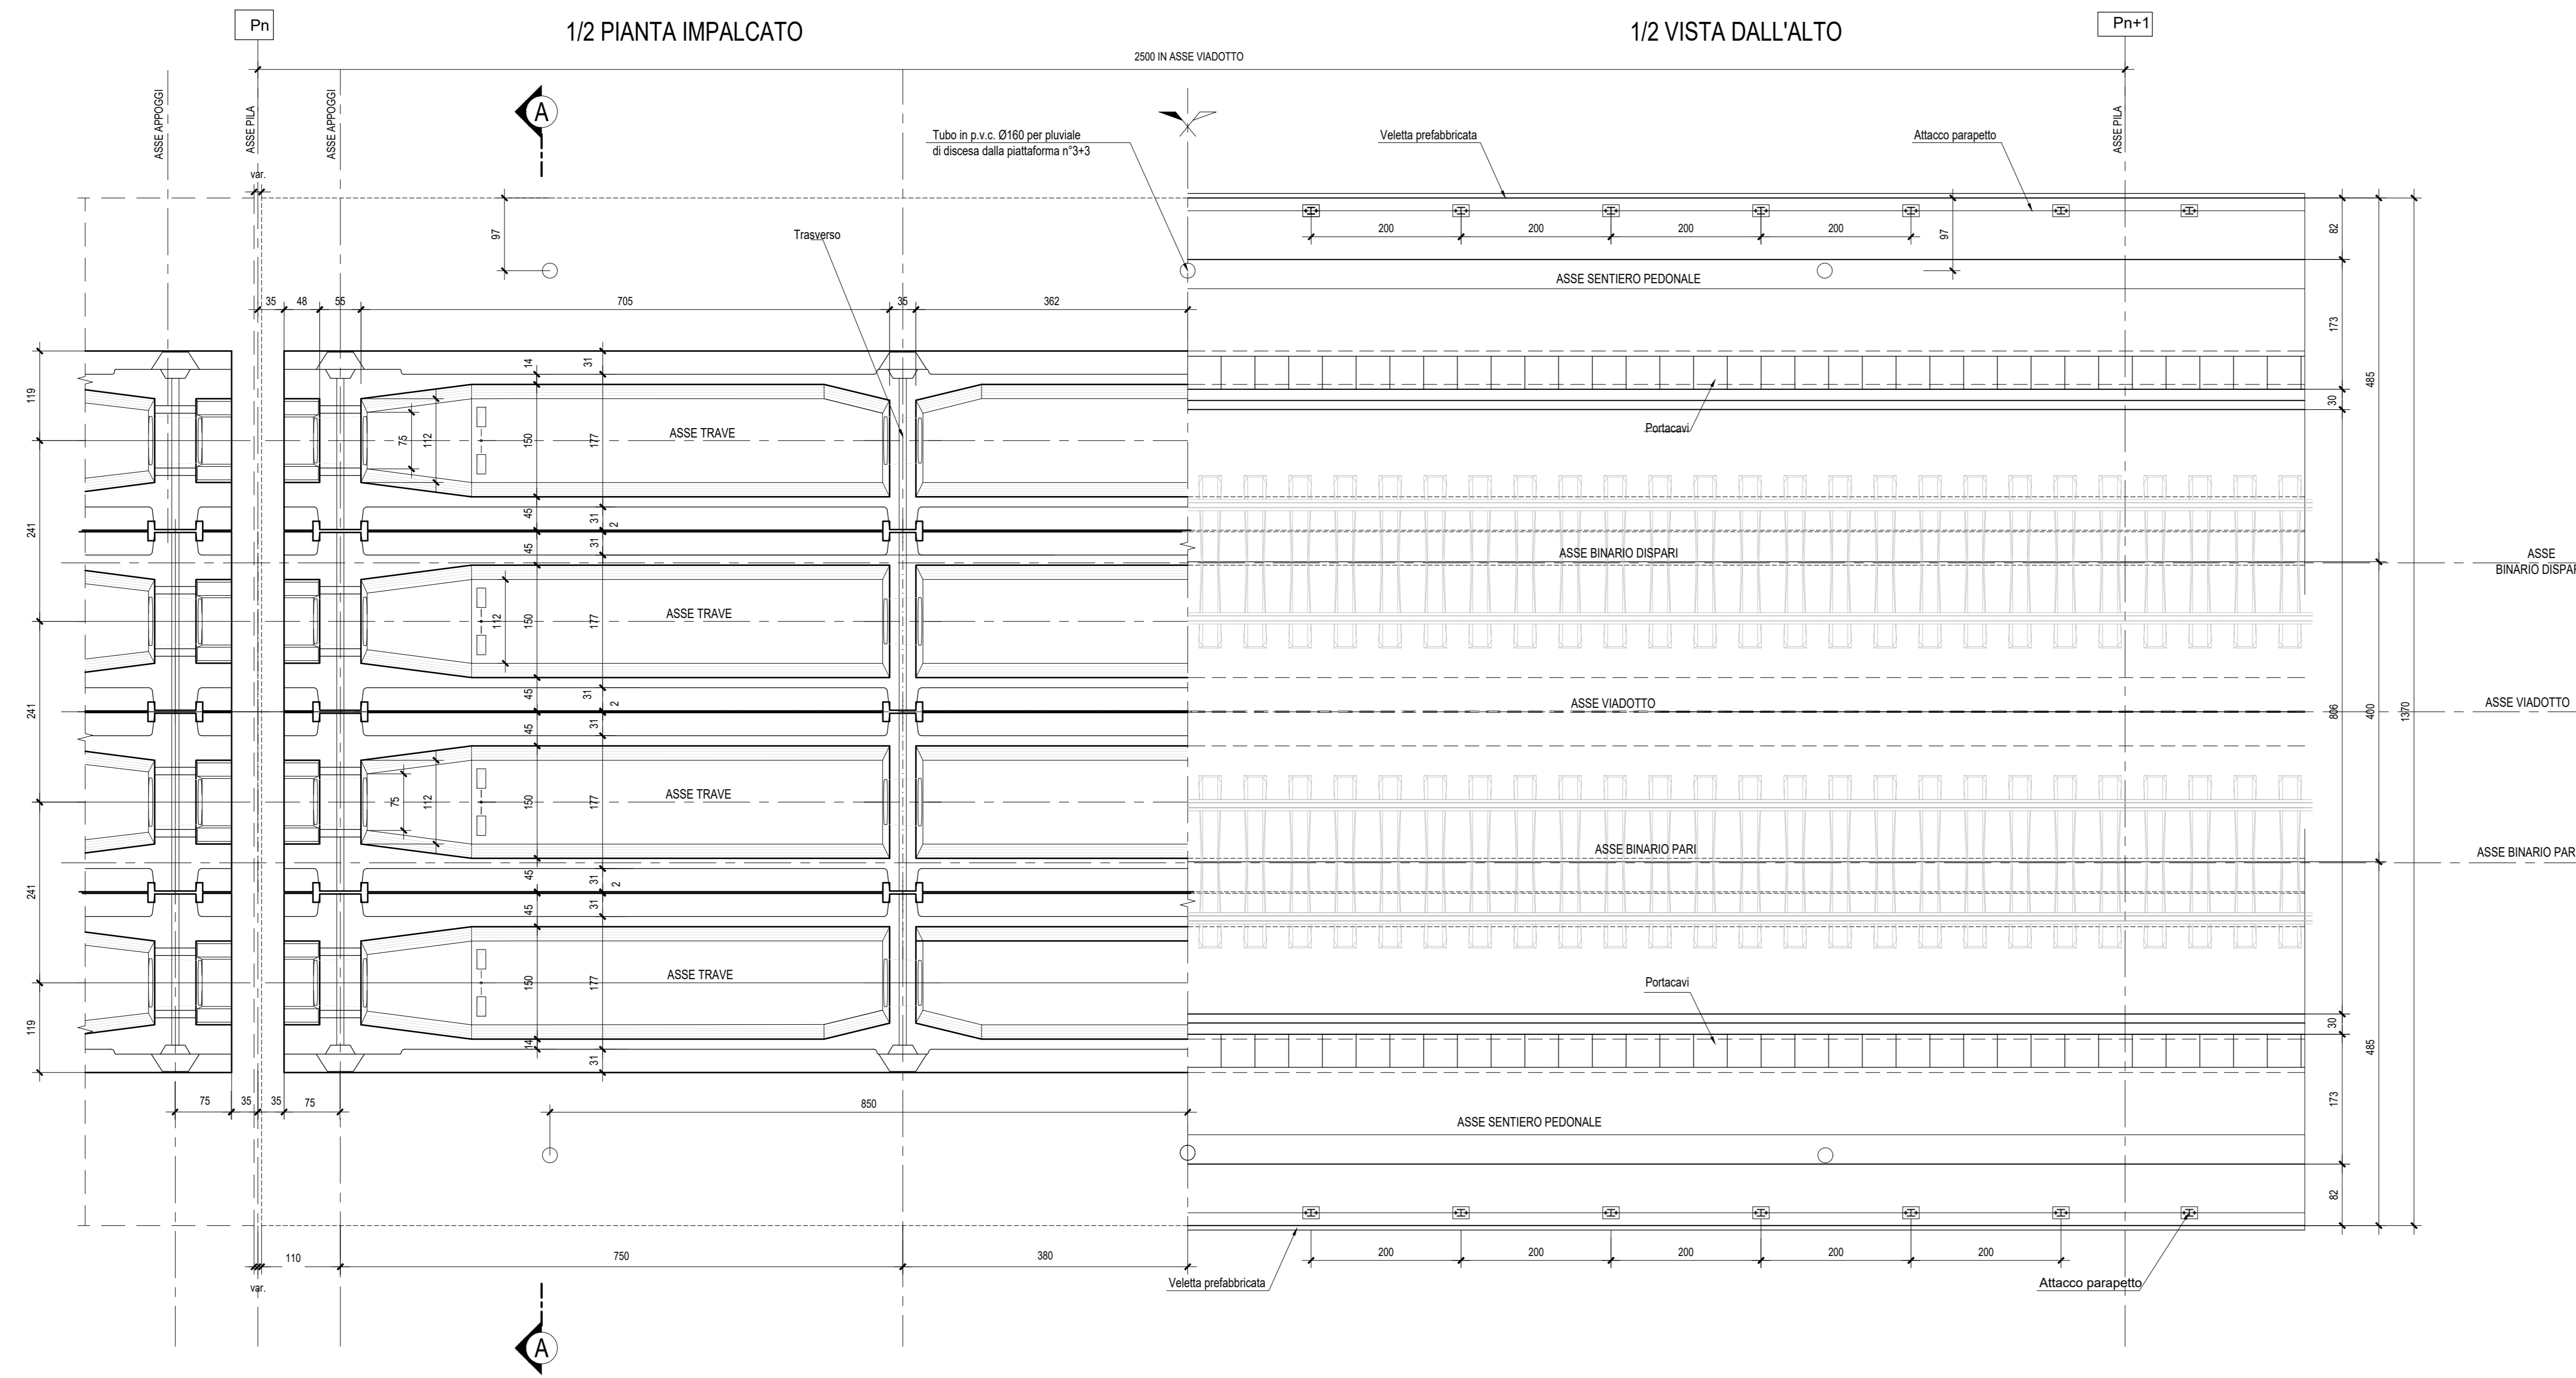

SEZIONE TRASVERSALE A-A-Scala 1:20

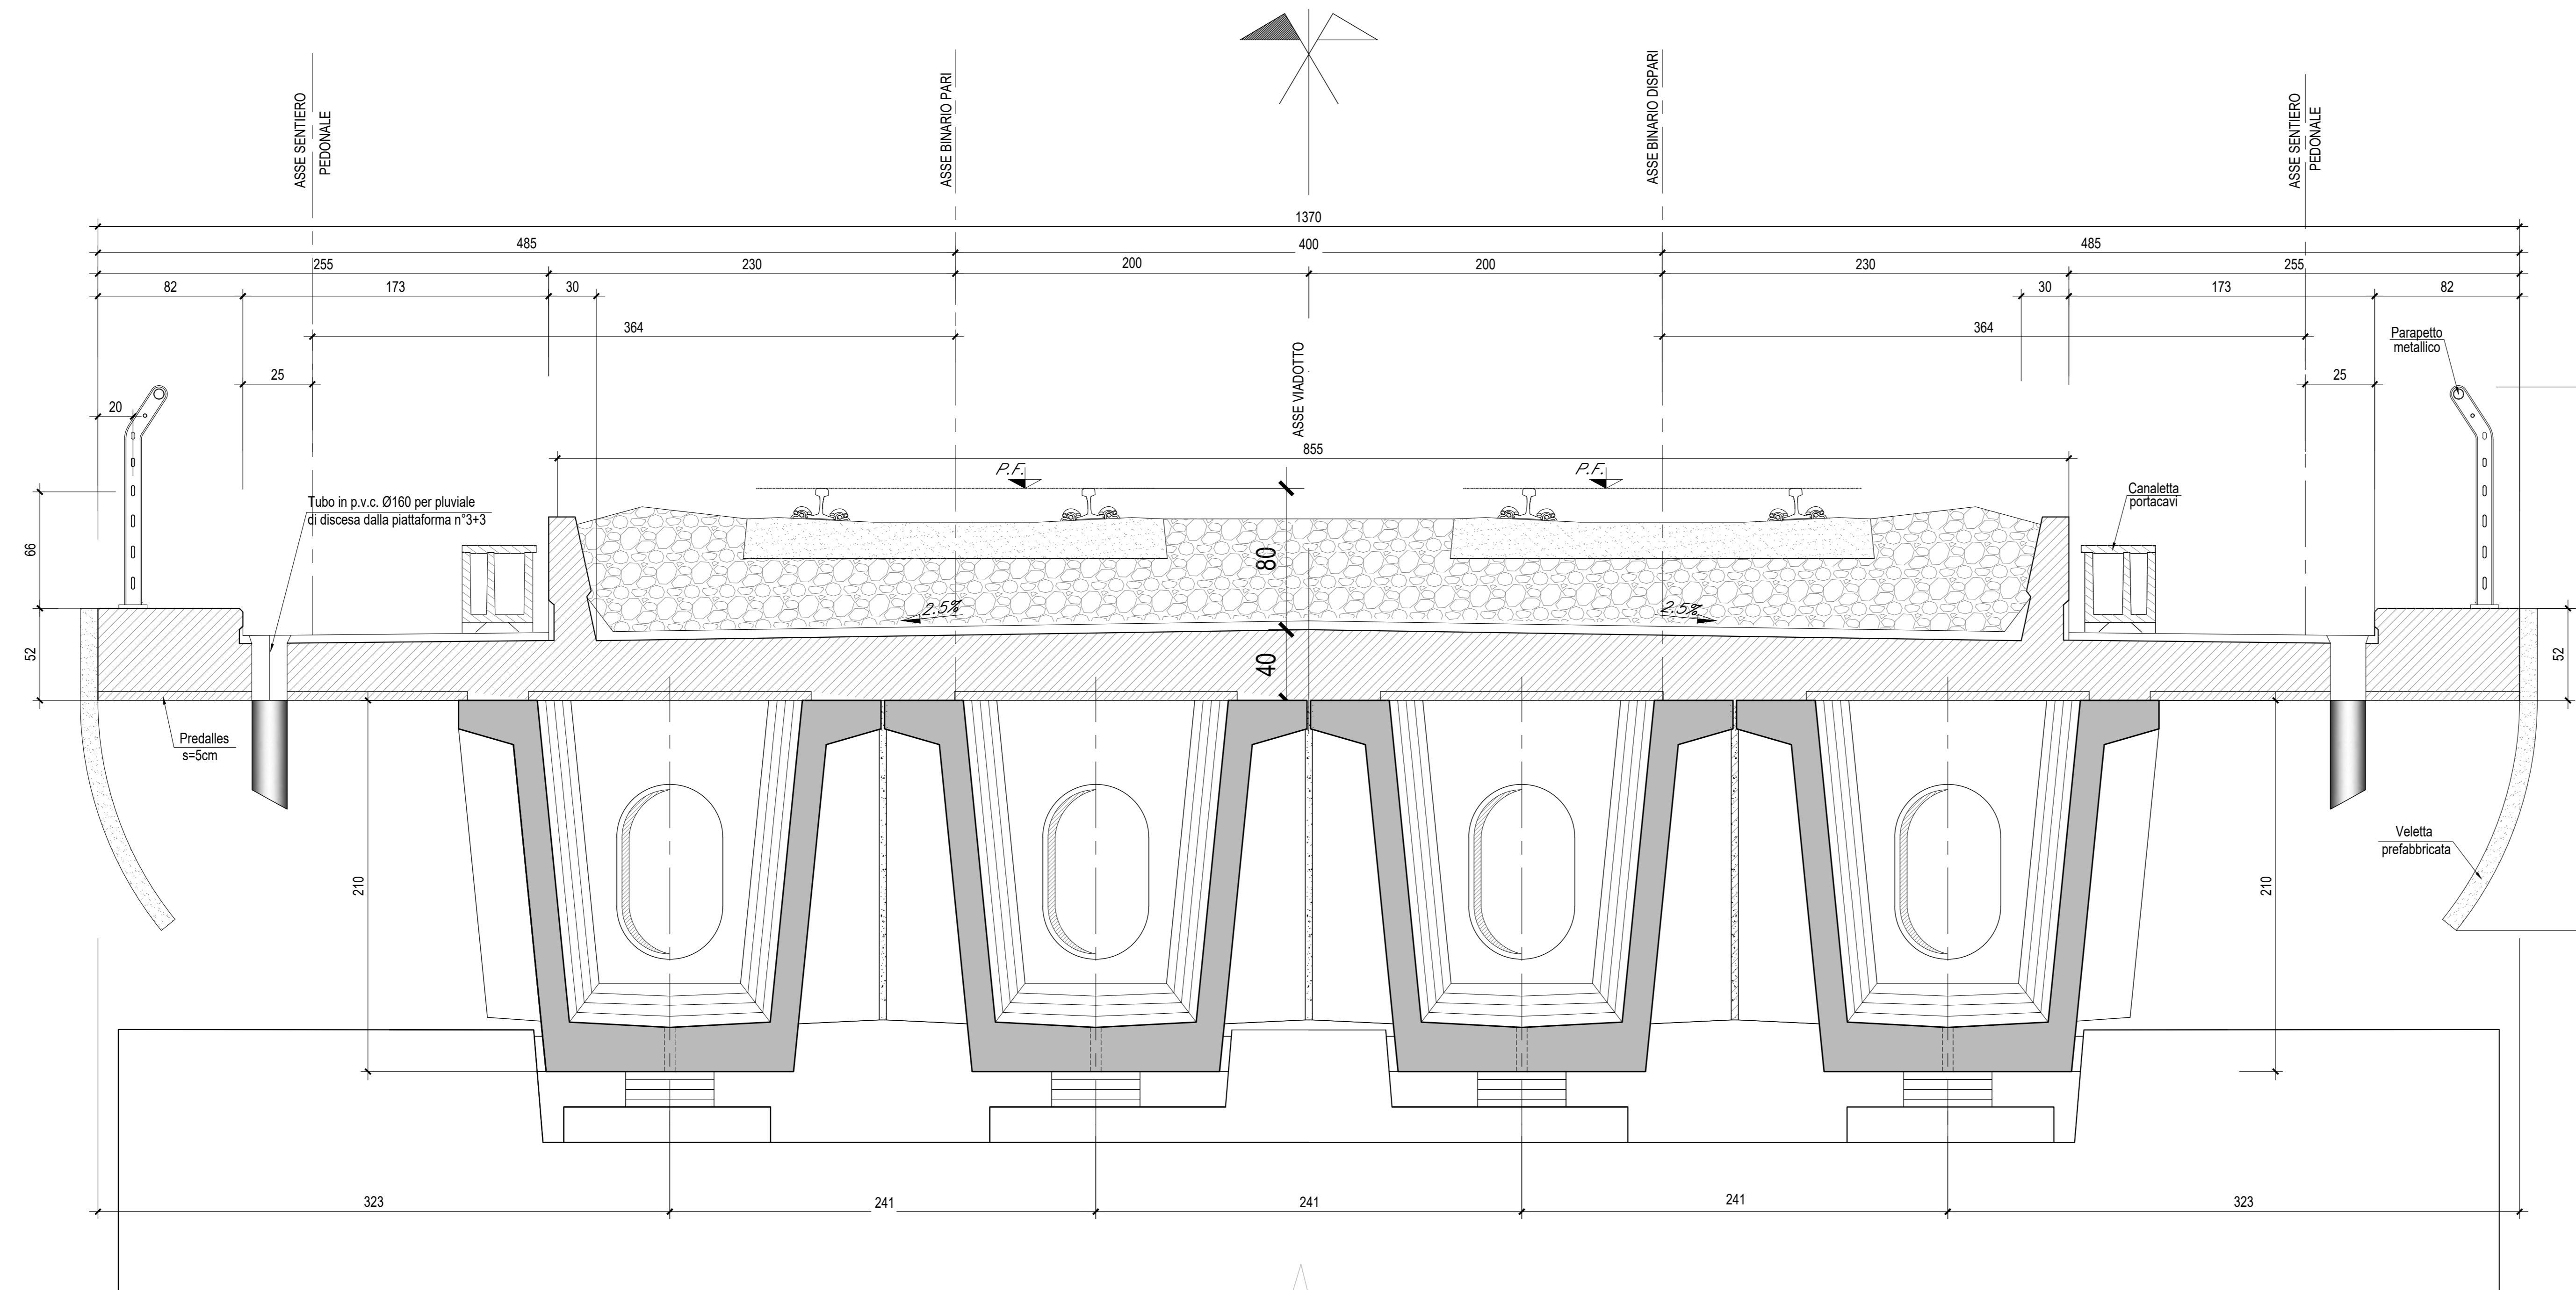

NOTA:  
PER LE CARATTERISTICHE DEI MATERIALI E INCIDENZE ARMATURA  
FARE RIFERIMENTO ALL'ELABORATO SPECIFICO:  
\* TABELLA MATERIALI E INCIDENZE ARMATURA OPERE CIVILI \*

COMMITTENTE: **RFI** RETE FERROVIARIA ITALIANA  
GRUPPO FERROVIE DELLO STATO ITALIANE  
DIREZIONE INVESTIMENTI  
DIREZIONE PROGRAMMI INVESTIMENTI  
DIRETTRICE SUD - PROGETTO ADRIATICA

DIREZIONE LAVORI: **ITALFERR** GRUPPO FERROVIE DELLO STATO ITALIANE

APPALTATORE: **AGOSTINI** COSTRUZIONI ONER. **ATLANTE**

PROGETTAZIONE: MANDATARIA **HUB** MANDANTI **HYpro**

**PROGETTO ESECUTIVO**  
**LINEA PESCARA - BARI**  
**RADDOPPIO DELLA TRATTA FERROVIARIA TERMOLI - LESINA**  
**LOTTO 2 e 3: RADDOPPIO TERMOLI - RIPALTA**

Opere D'arte Maggiori - Ponti e Viadotti Ferroviari  
Elaborati Generali  
Carpenteria impalcato in CAP tav. 1 di 3

APPALTATORE	PROGETTAZIONE	SCALA:
DIRETTORE TECNICO Ing. G. Basso A.A. 2000/2001 Pia. S. Margherita, 100 00100 Roma	DIRETTORE DELLA PROGETTAZIONE Ing. M. Marignoni A. 1988/1989 Pia. S. Margherita, 100 00100 Roma	VARIE

COMMESSA	LOTTO	FASE	ENTE	TIPO DOC.	OPERAZIONE/DISCIPLINA	PROGR.	REV.
LI0B	02	E	ZZ	BZ	VI0007	001	B

Revis.	Descrizione	Redatto	Data	Verificato	Data	Approvato	Data	Autorizzato	Data
A	Prima emissione	A. Sotero	02/09/2012	M. Marignoni	02/09/2012	A. Finelli	02/09/2012		08/09/2012
B	Aggiornamento per RIV	A. Sotero	20/02/2013	M. Marignoni	20/02/2013	A. Finelli	20/02/2013		20/02/2013

File: LI0B.02.E.ZZ.BZ.VI0007.001.B.DWG n. Elab.: 7