




SEZIONE LONGITUDINALE IMPALCATO-Scala 1:50

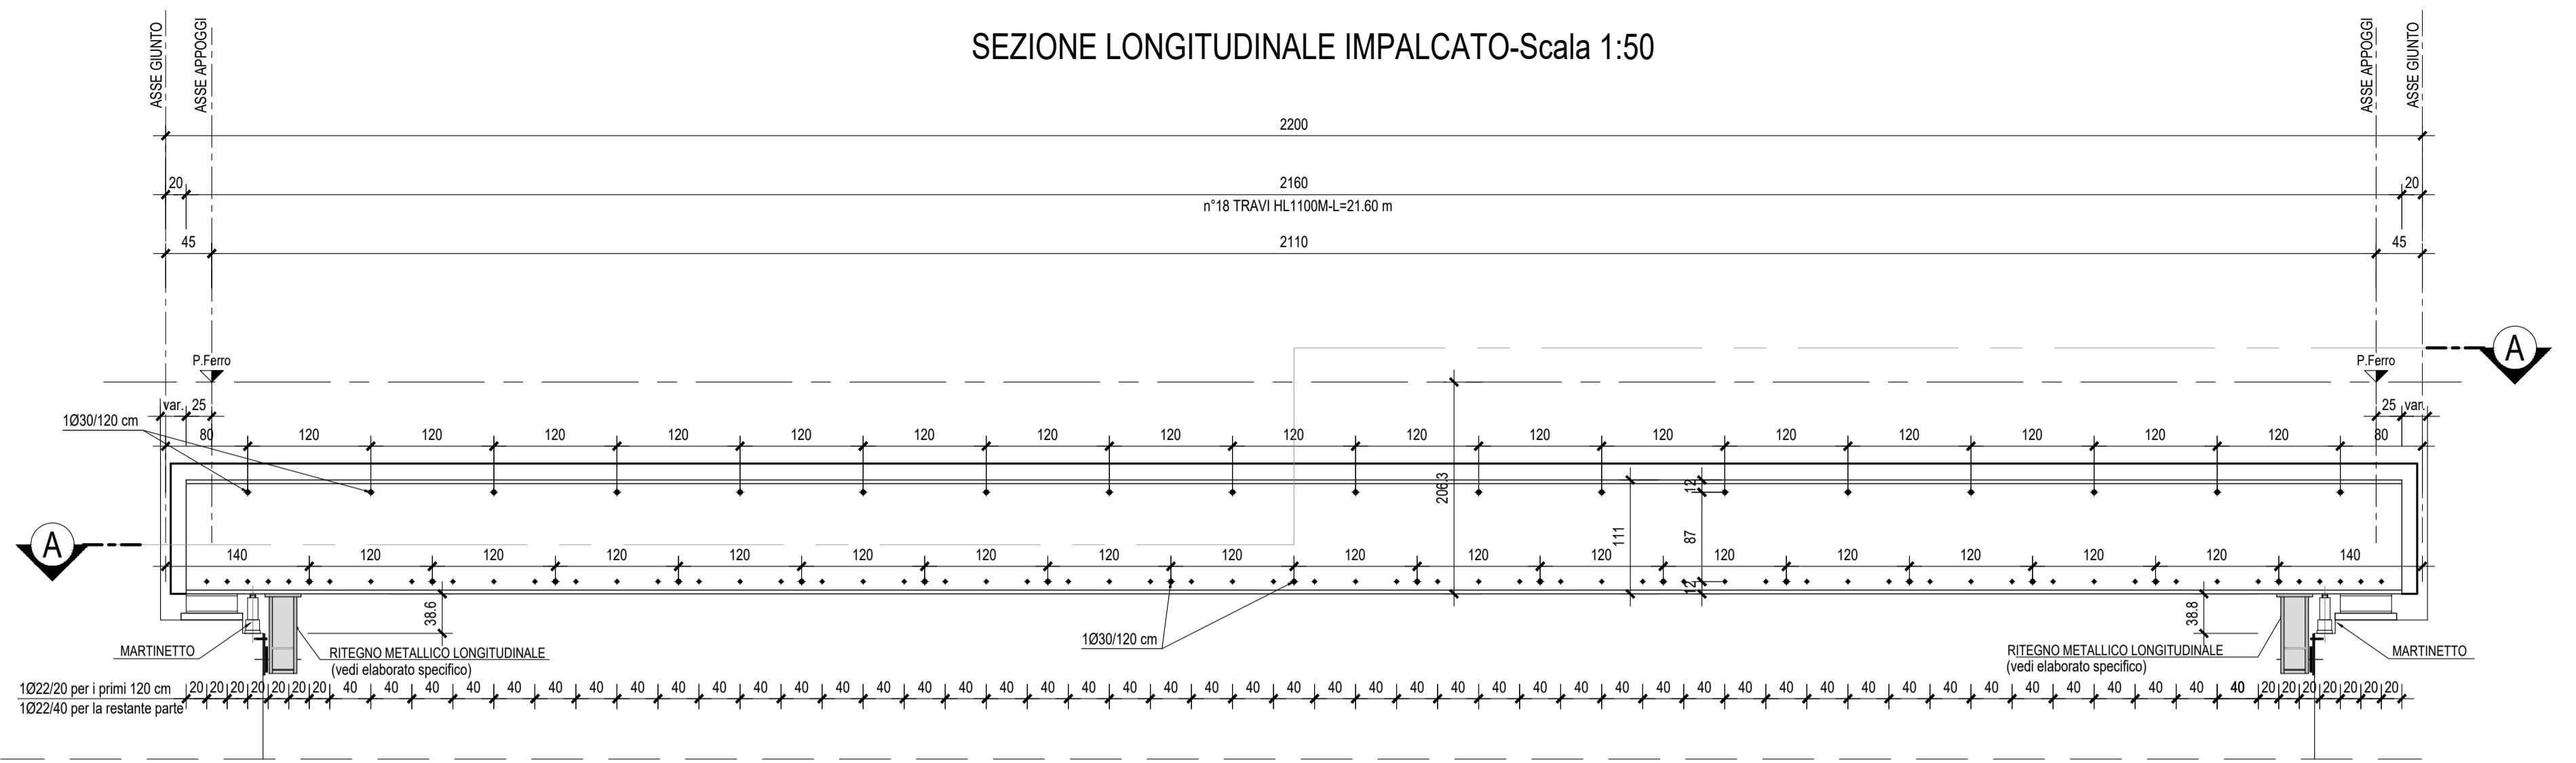

SEZIONE B-B-Scala 1:50

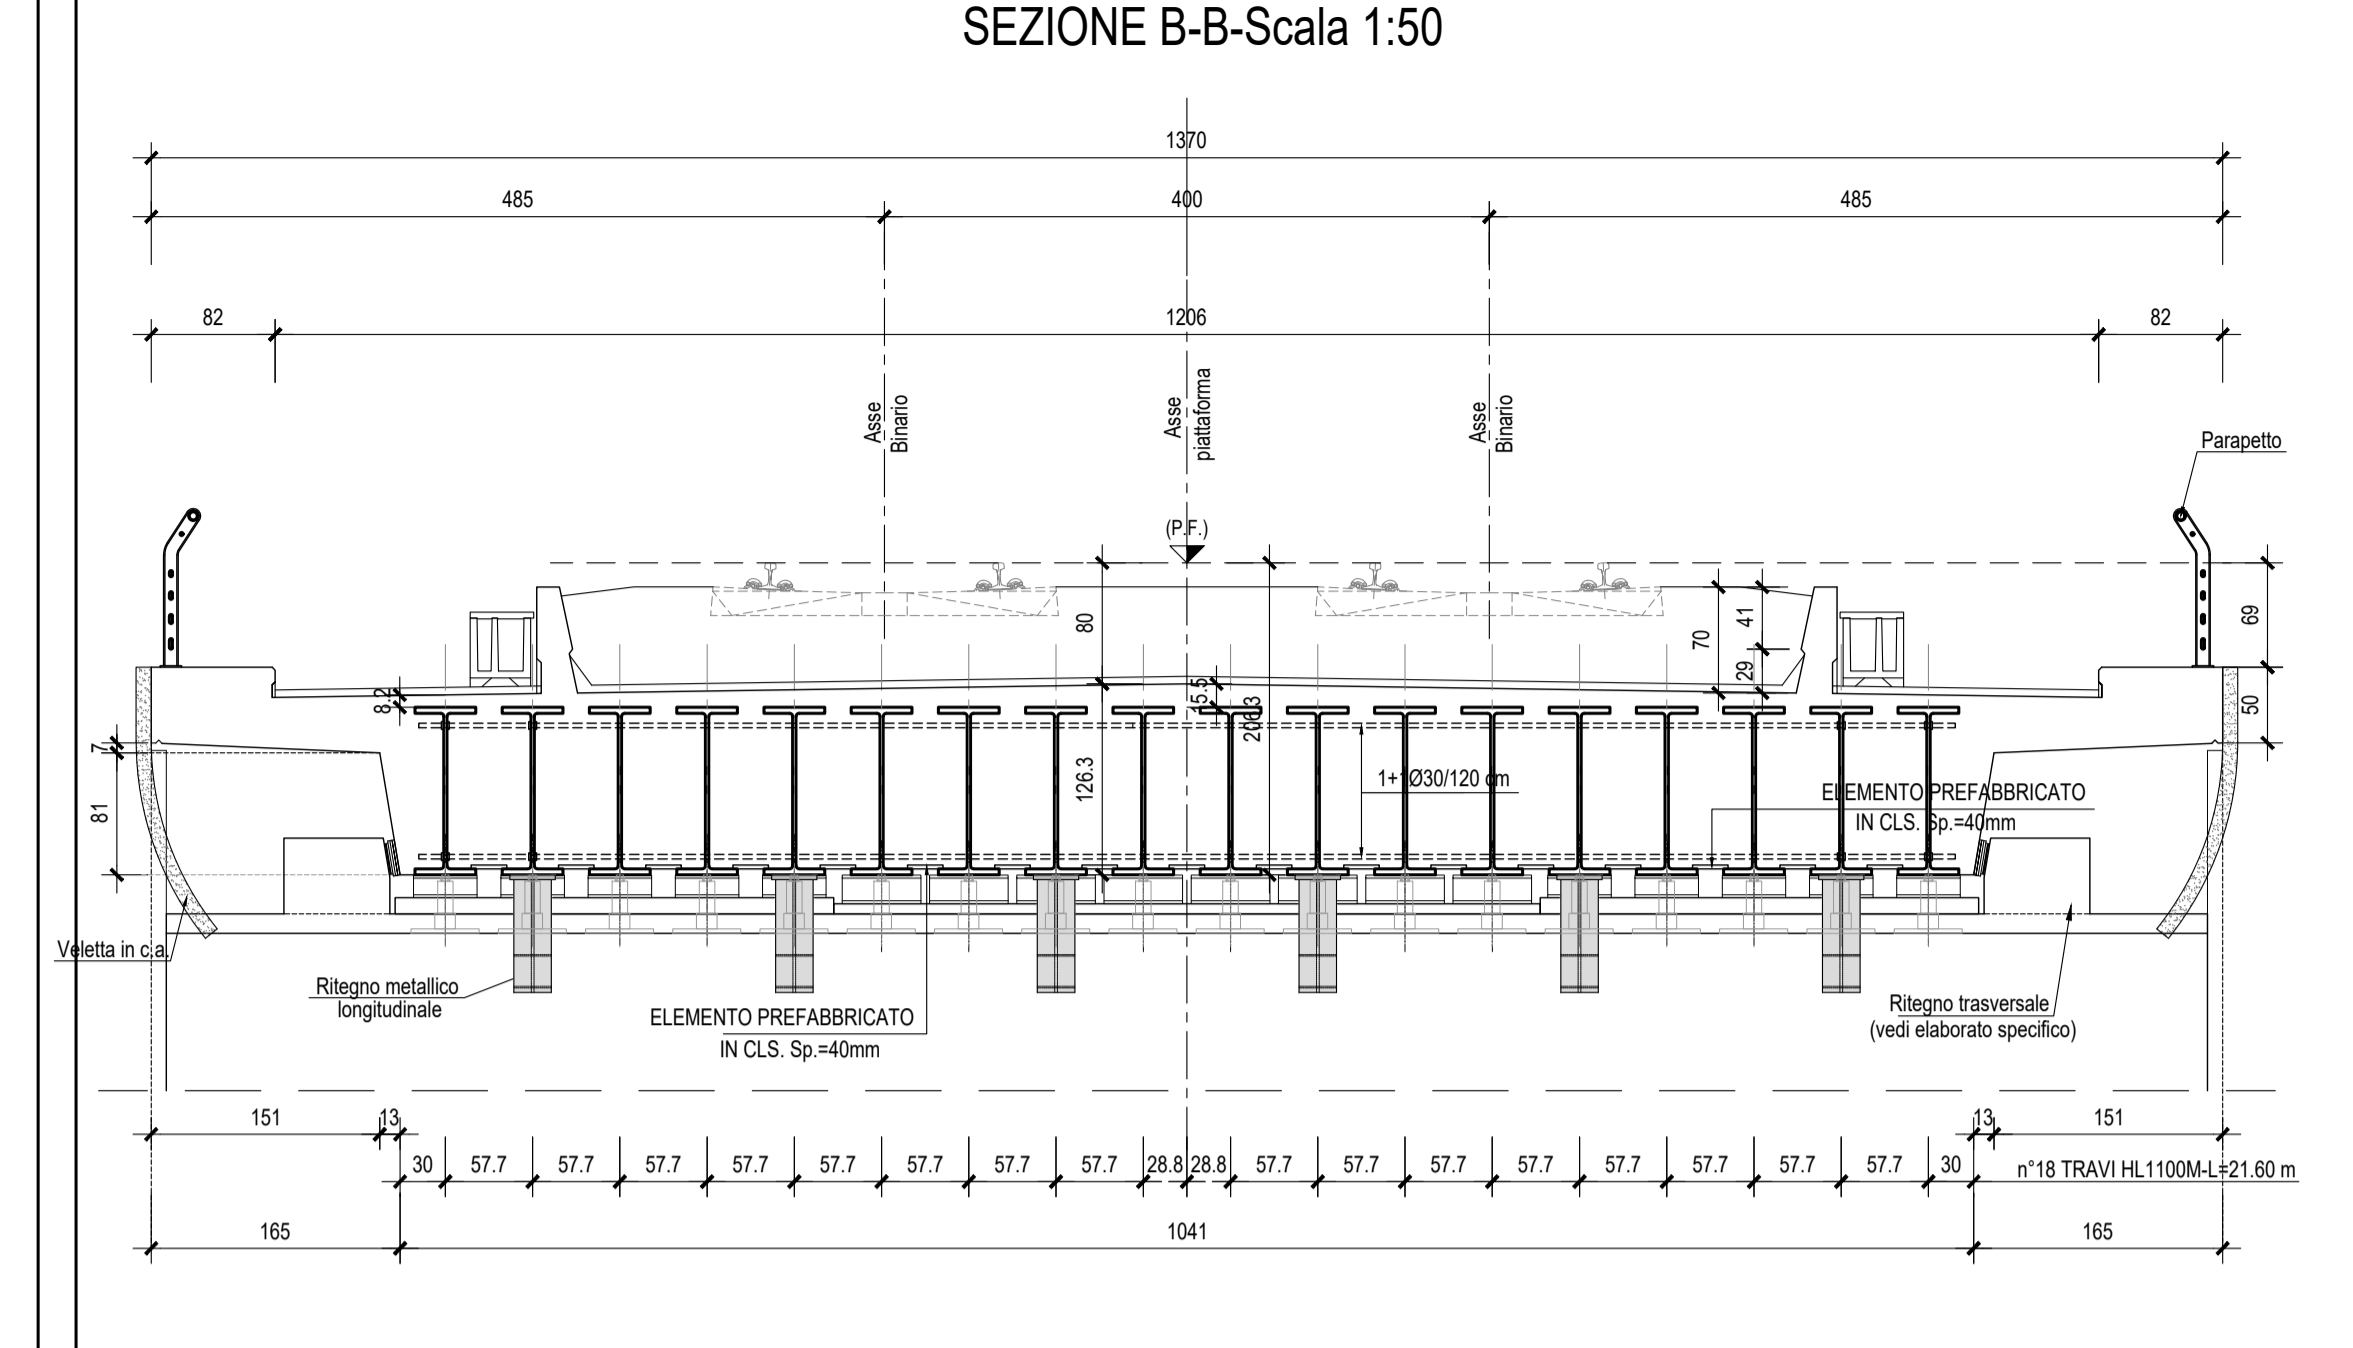

SEZIONE A-A-Scala 1:50

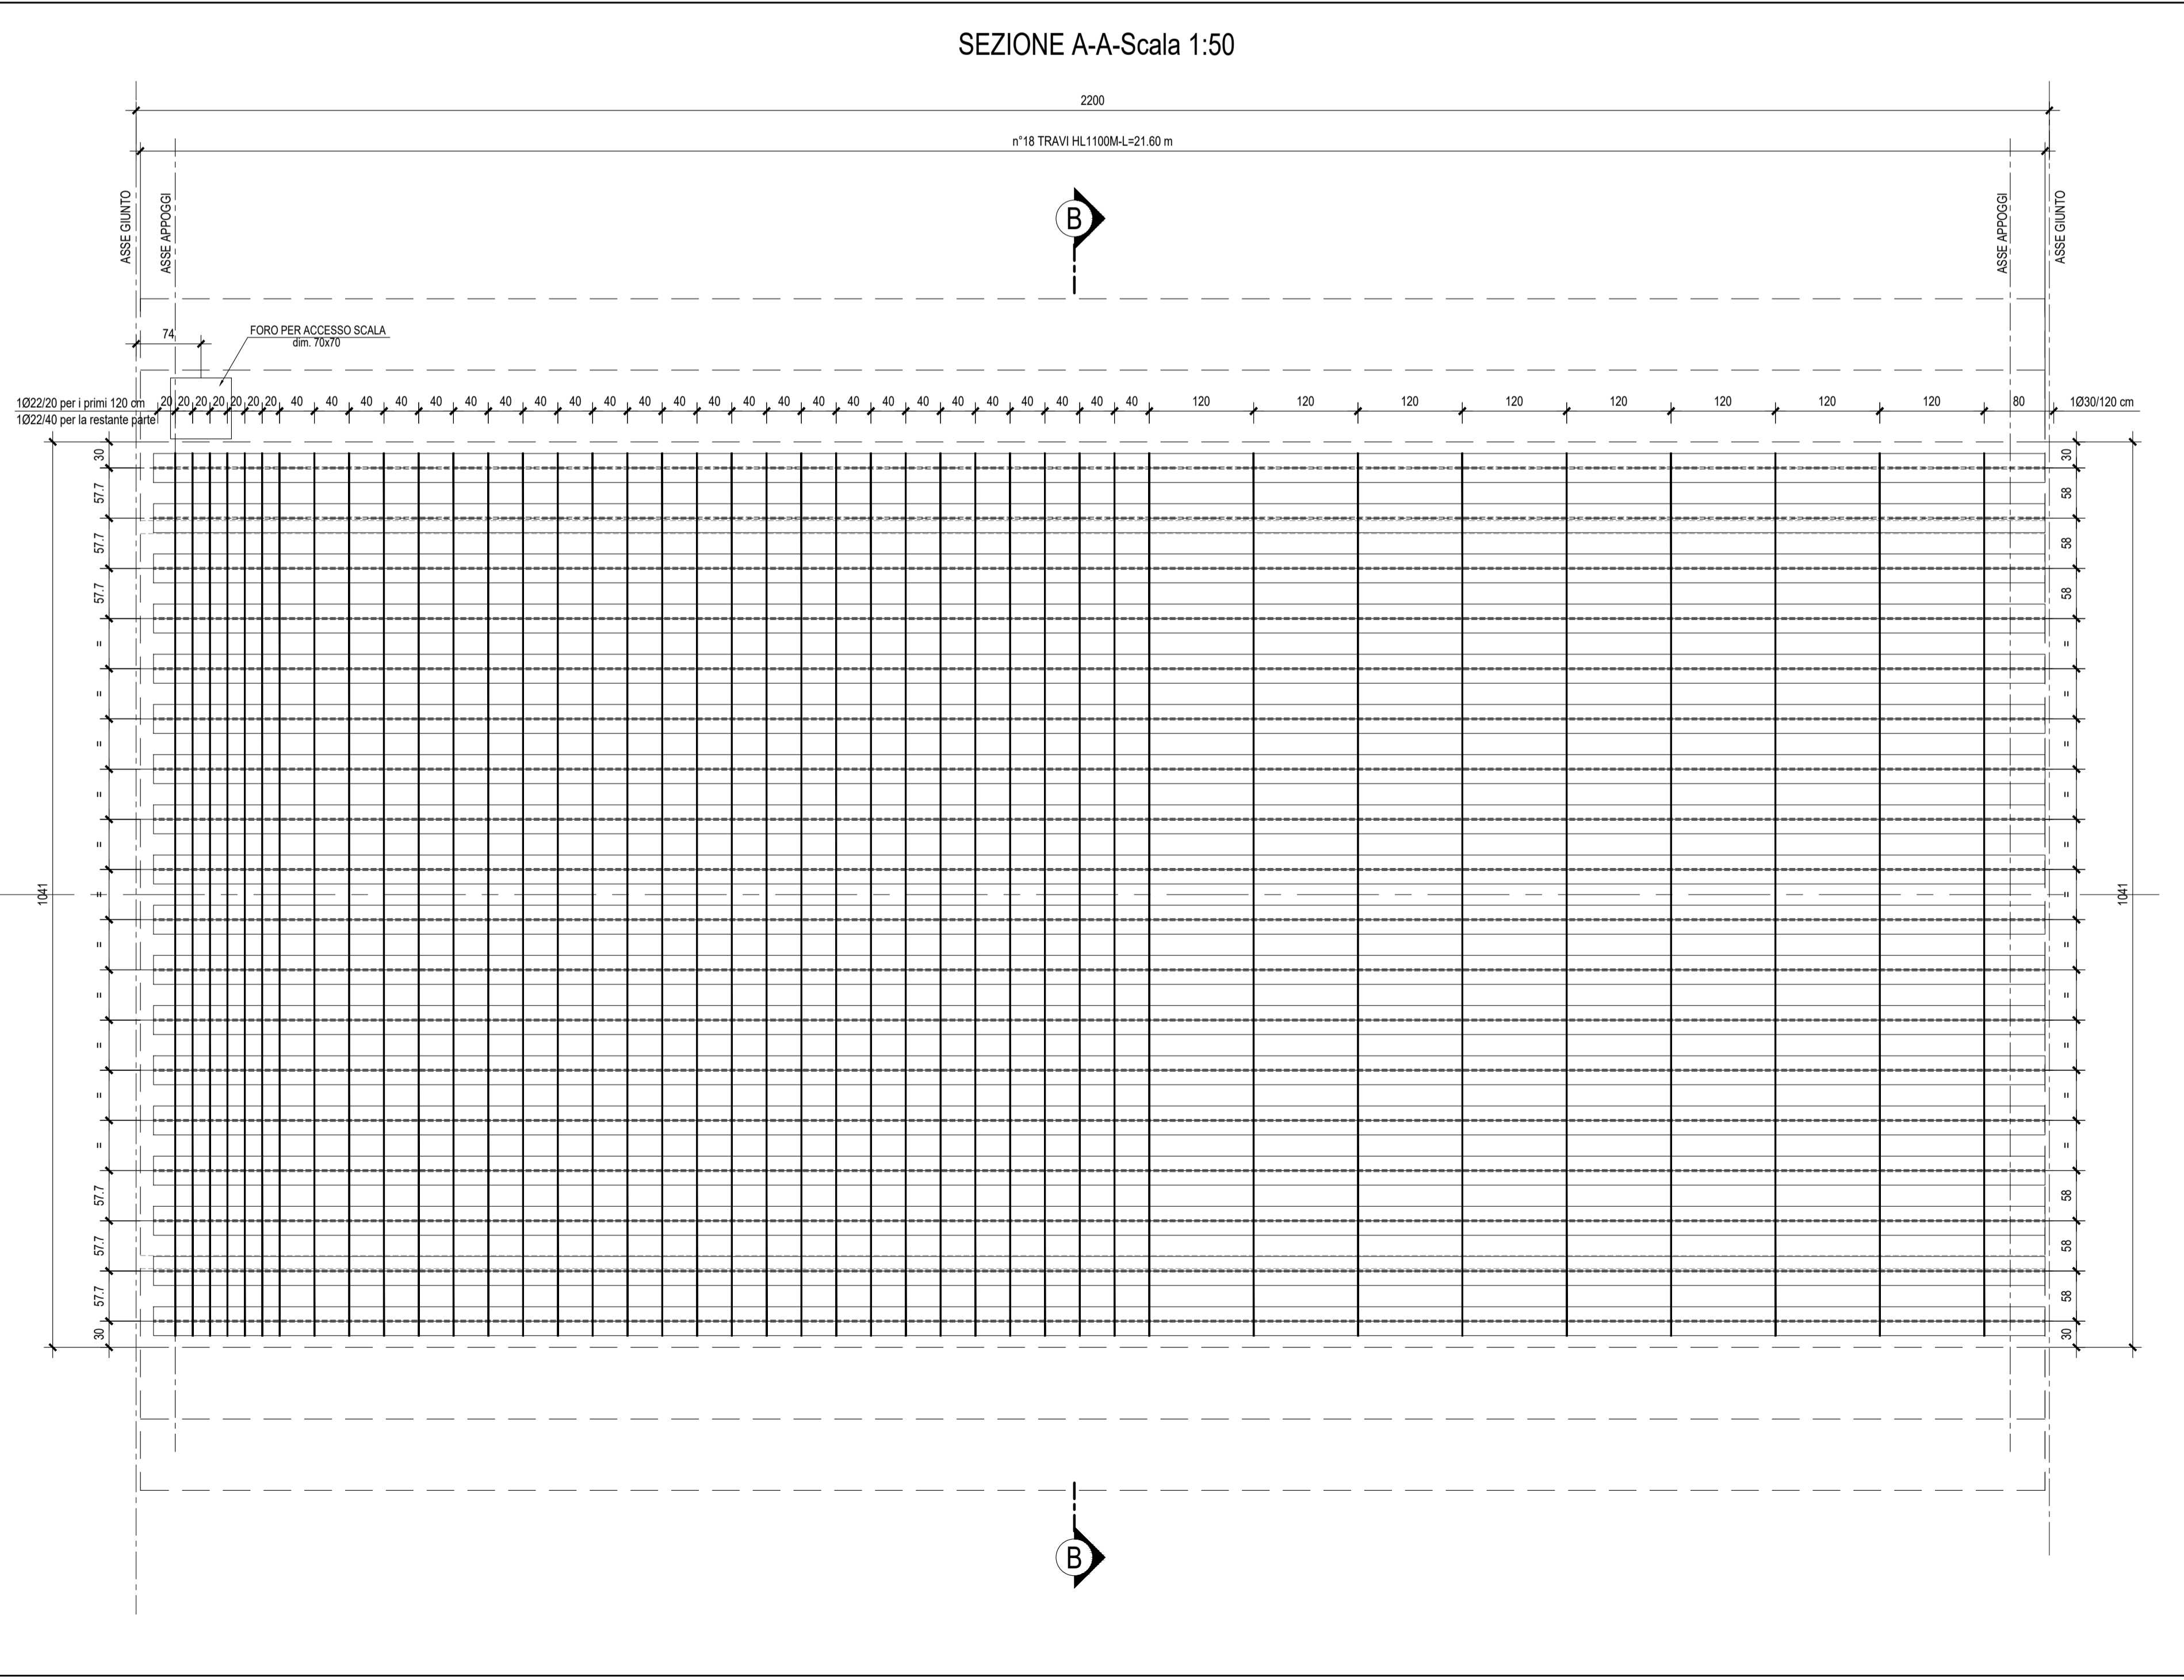

NOTA:
PER LE CARATTERISTICHE DEI MATERIALI E INCIDENZE ARMATURA
FARE RIFERIMENTO ALL'ELABORATO SPECIFICO:
" TABELLA MATERIALI E INCIDENZE ARMATURA OPERE CIVILI"

COMMITTENTE:
RFI
RETE FERROVIARIA ITALIANA
GRUPPO FERROVIE DELLO STATO ITALIANE
DIREZIONE INVESTIMENTI
DIREZIONE PROGRAMMI INVESTIMENTI
DIRETTRICE SUD - PROGETTO ADRIATICA

DIREZIONE LAVORI:
ITALFERR
GRUPPO FERROVIE DELLO STATO ITALIANE

APPALTATORE:
AD AGOSTINO
COSTRUZIONI GENERALI
MANDATARIA
ATLANTE
MANDANTI

PROGETTAZIONE:
MANDATARIA **HUB** MANDANTI **HYpro**

PROGETTO ESECUTIVO
LINEA PESCARA - BARI
RADDOPPIO DELLA TRATTA FERROVIARIA TERMOLI - LESINA
LOTTO 2 e 3: RADDOPPIO TERMOLI - RIPALTA

Opere D'Arte Maggiori - Ponti e Viadotti Ferroviari
Elaborati Generali
Carpenteria impalcato a travi incorporate tav 1 di 3

APPALTATORE Ing. G. Bazzoli A.A. AGOSTINO COSTRUZIONI GENERALI S.r.l. 4 Direzione Tecnica Ing. Giorgio Bazzoli	PROGETTAZIONE Direttore della Progettazione Ing. M. Facchini	SCALA: 1:50
--	--	----------------

COMMESSA LOTTO FASE ENTE TIPO DOC. OPERA/DISCIPLINA Progr. REV.
LI0B 02 E ZZ BB VI0007 001 B

Revis.	Descrizione	Redatto	Data	Verificato	Data	Approvato	Data	Autorizzato	Data
A	Prima emissione	A. Sostero	2022	M. Martignoni	2022	A. Rinaldi	2022		30/06/2023
B	Aggiornamento per RIV	A. Sostero	28/06/2023	M. Martignoni	29/06/2023	A. Rinaldi	30/06/2023		