




PIANTA IMPALCATO  
(Vista dal basso)  
Scala 1:50

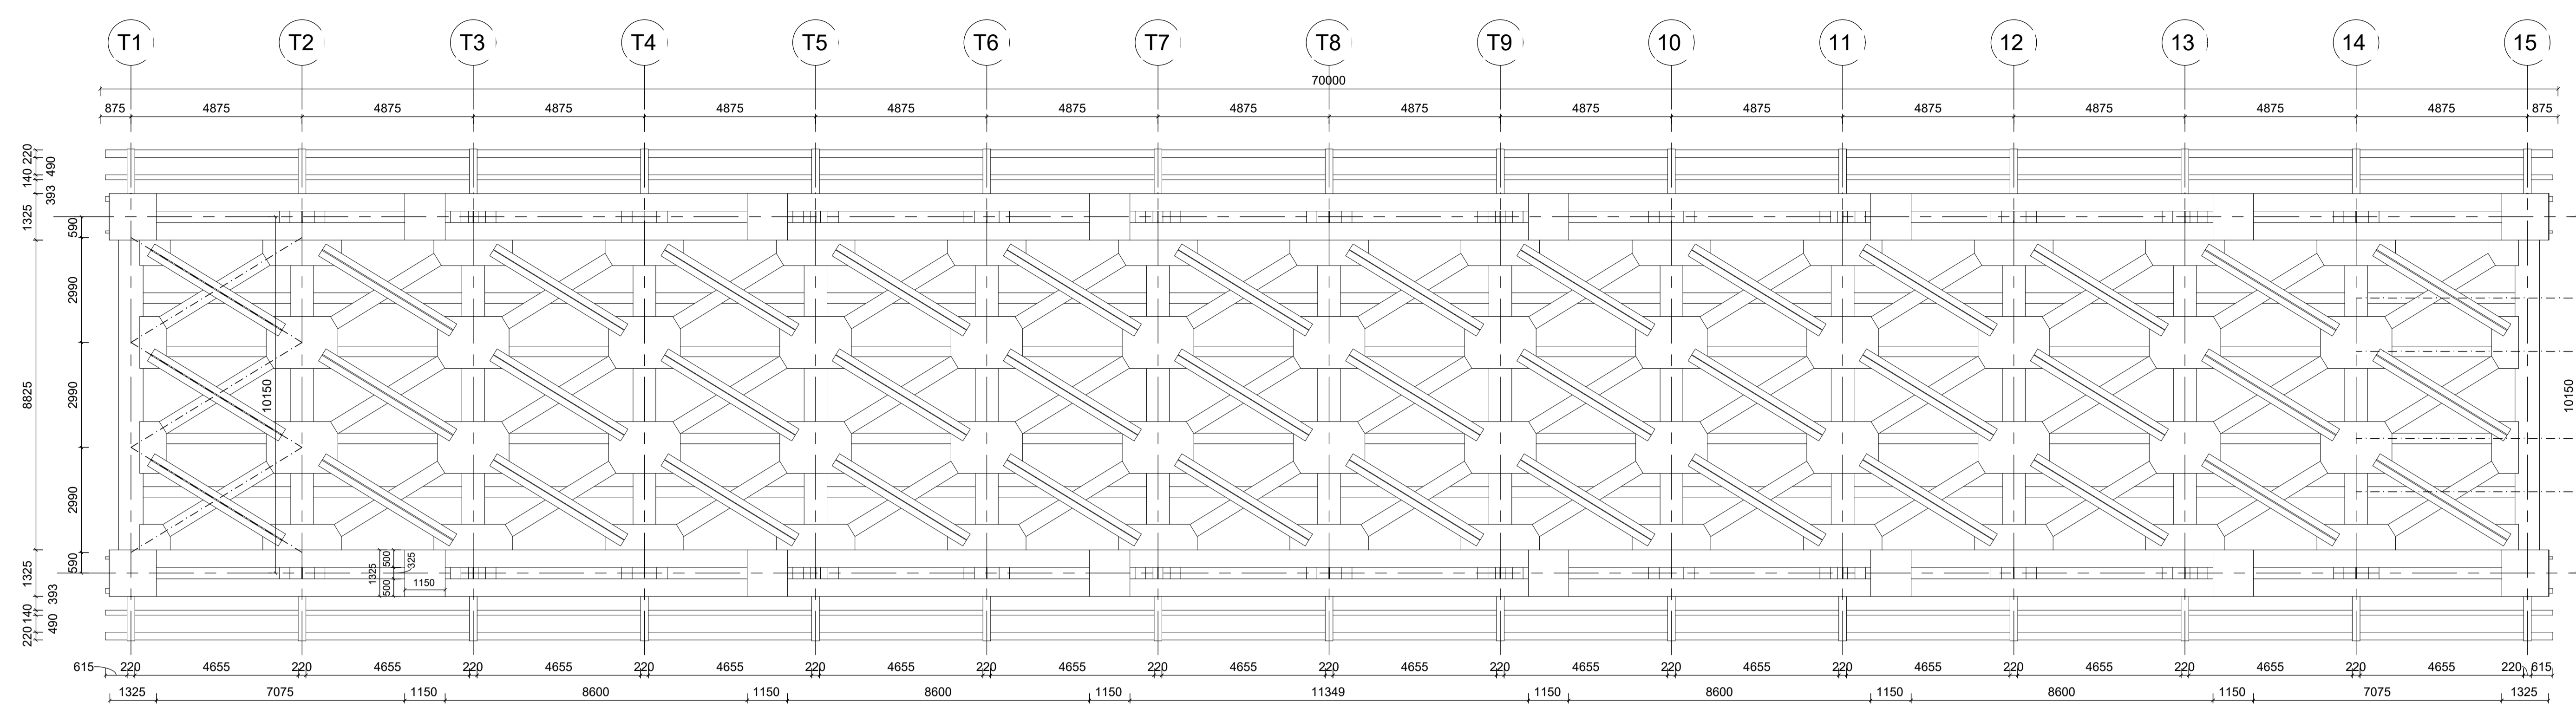


PIANTA IMPALCATO  
(Vista dal basso)  
Scala 1:50

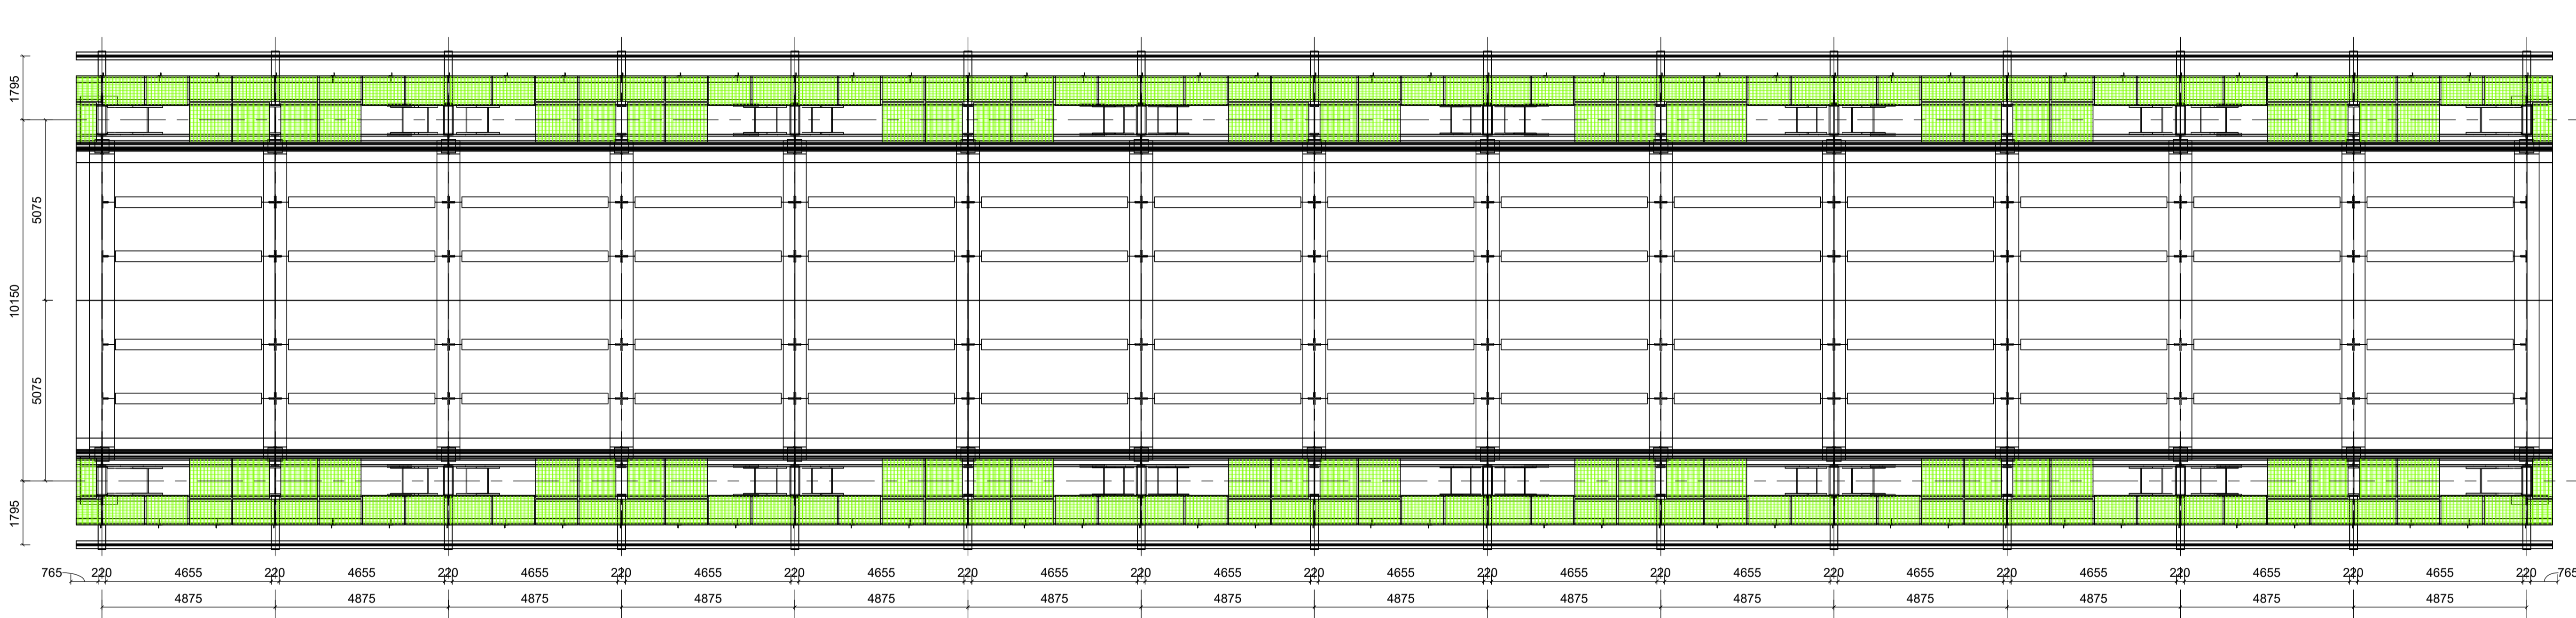


PIANTA SUPERIORE  
Scala 1:50

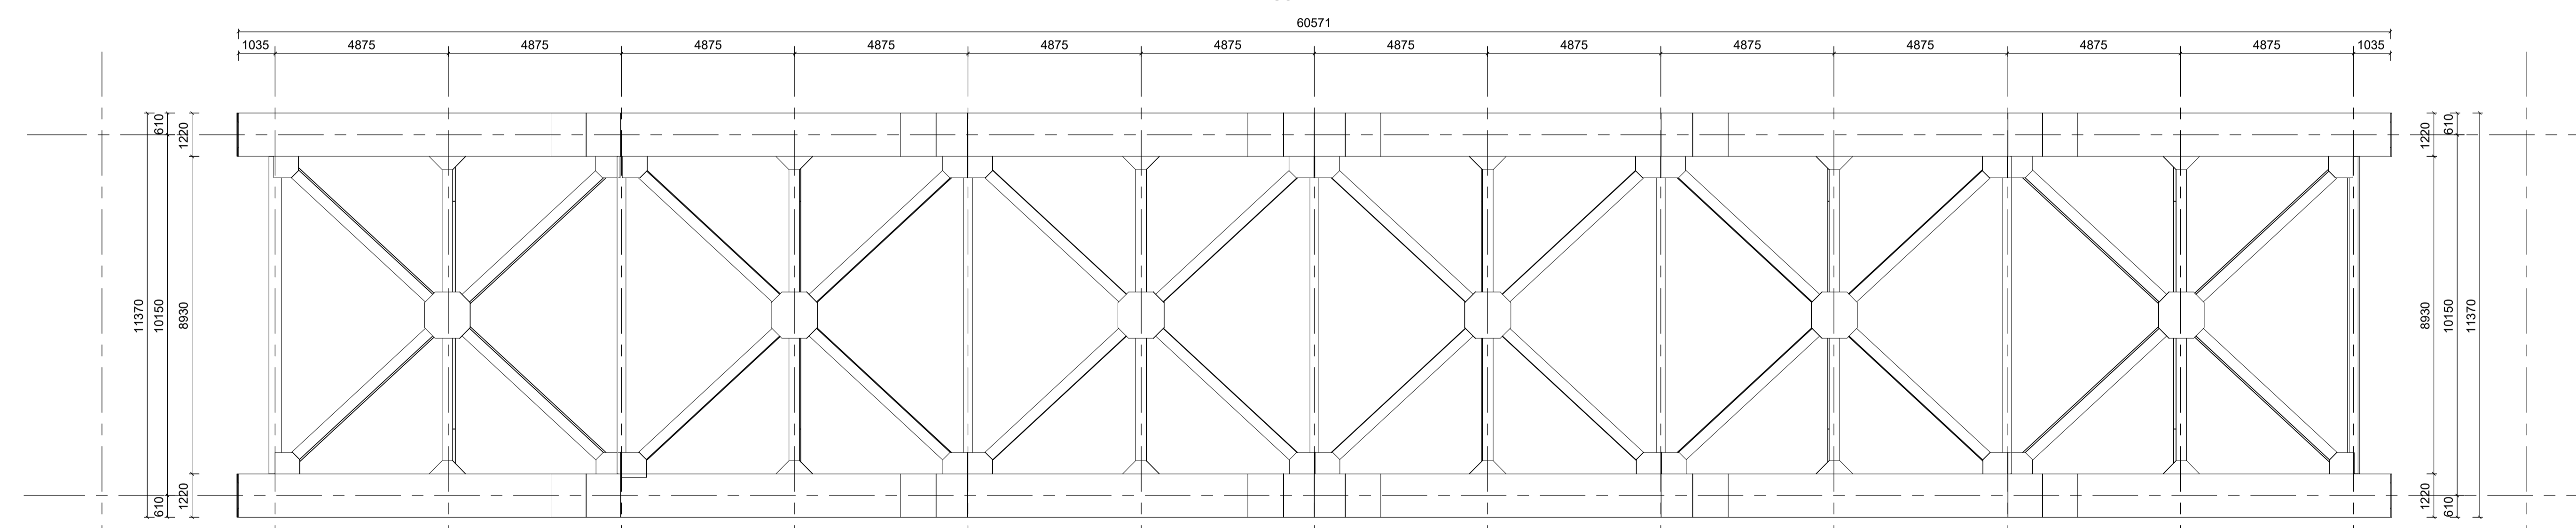


PROSPETTO VIADOTTO  
Scala 1:50

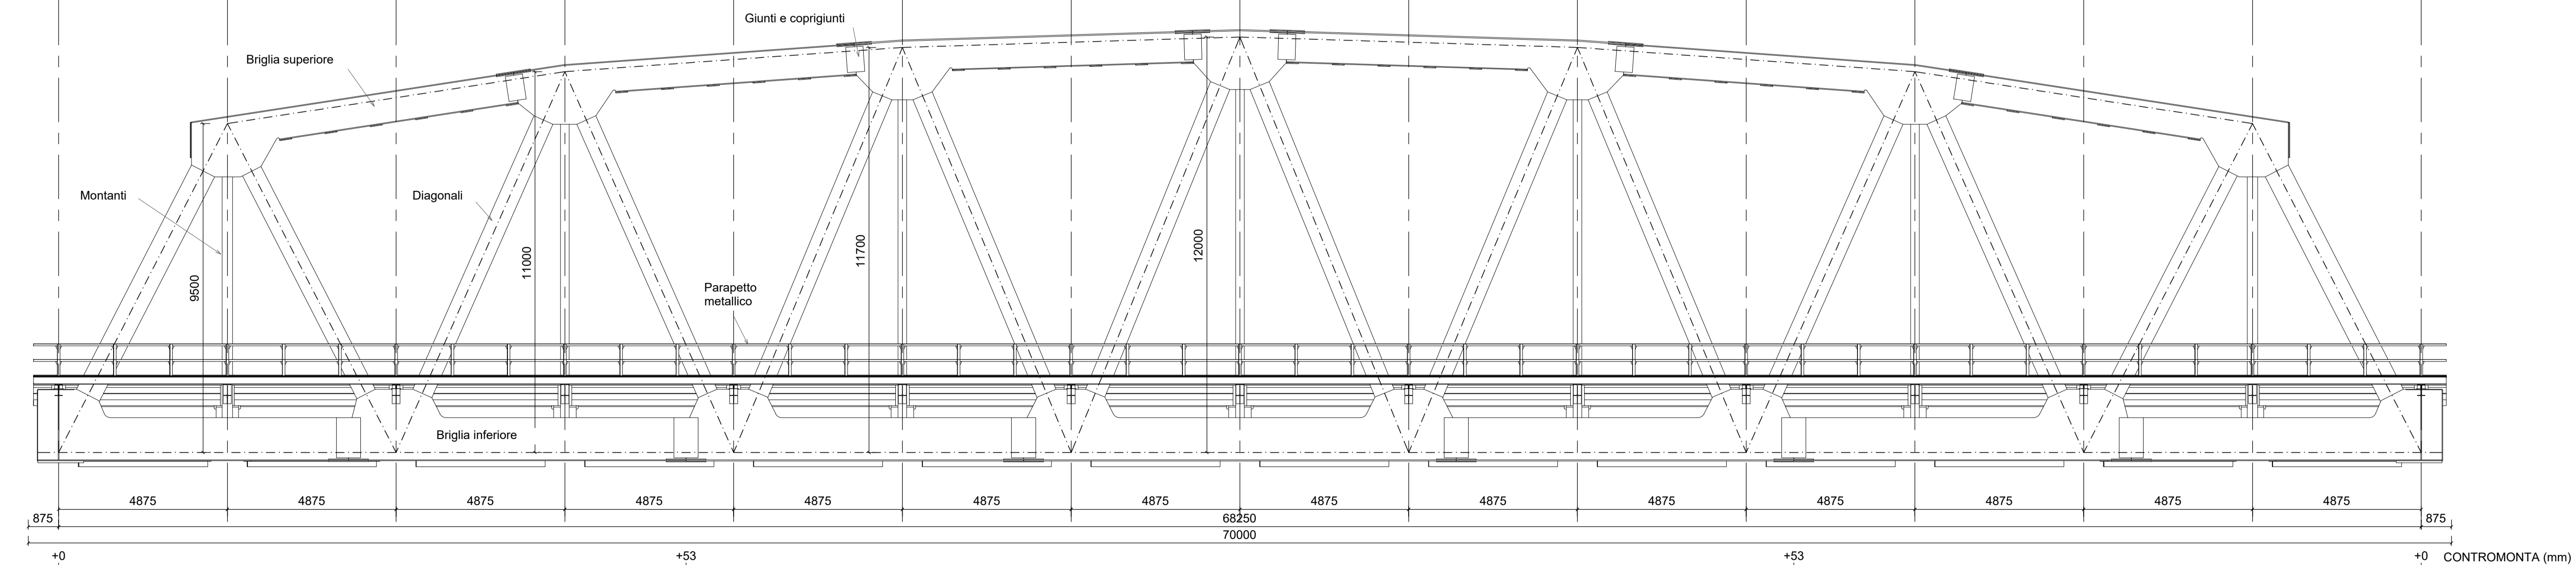


VISTA TRASVERSALE VIADOTTO  
Scala 1:50

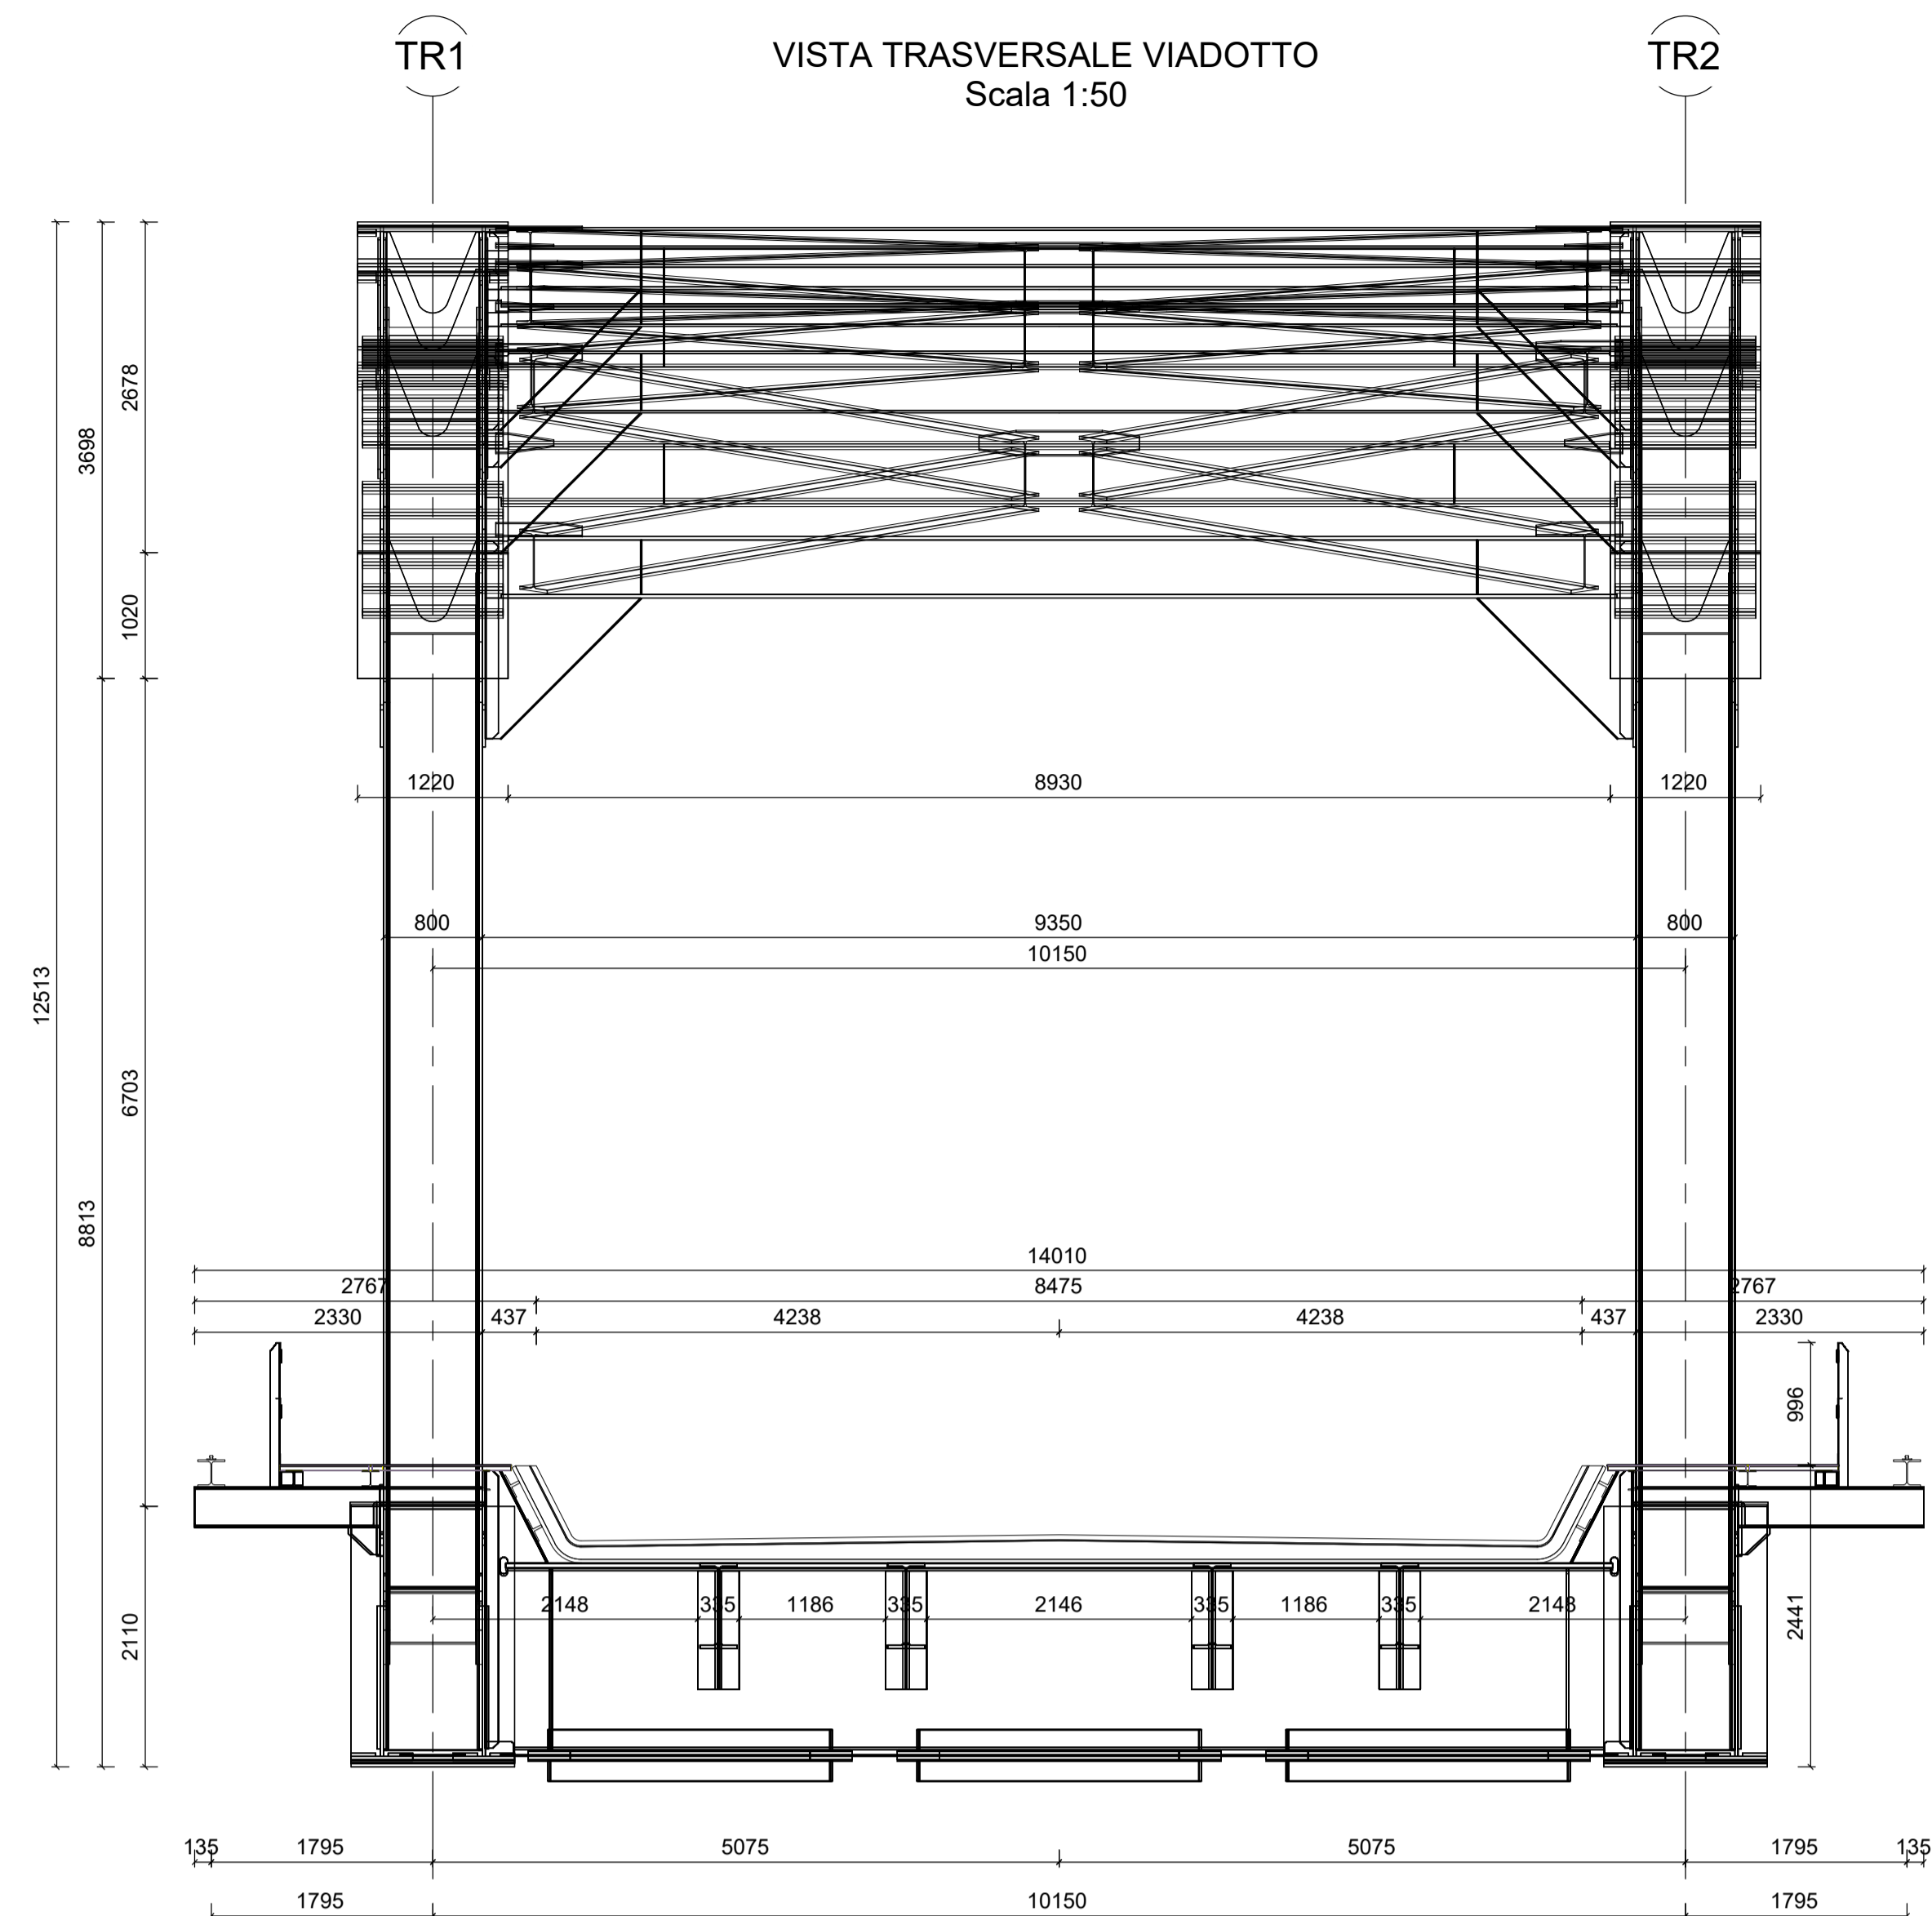

ELEMENTI DIAGONALI  
TIPICI  
Scala 1:50

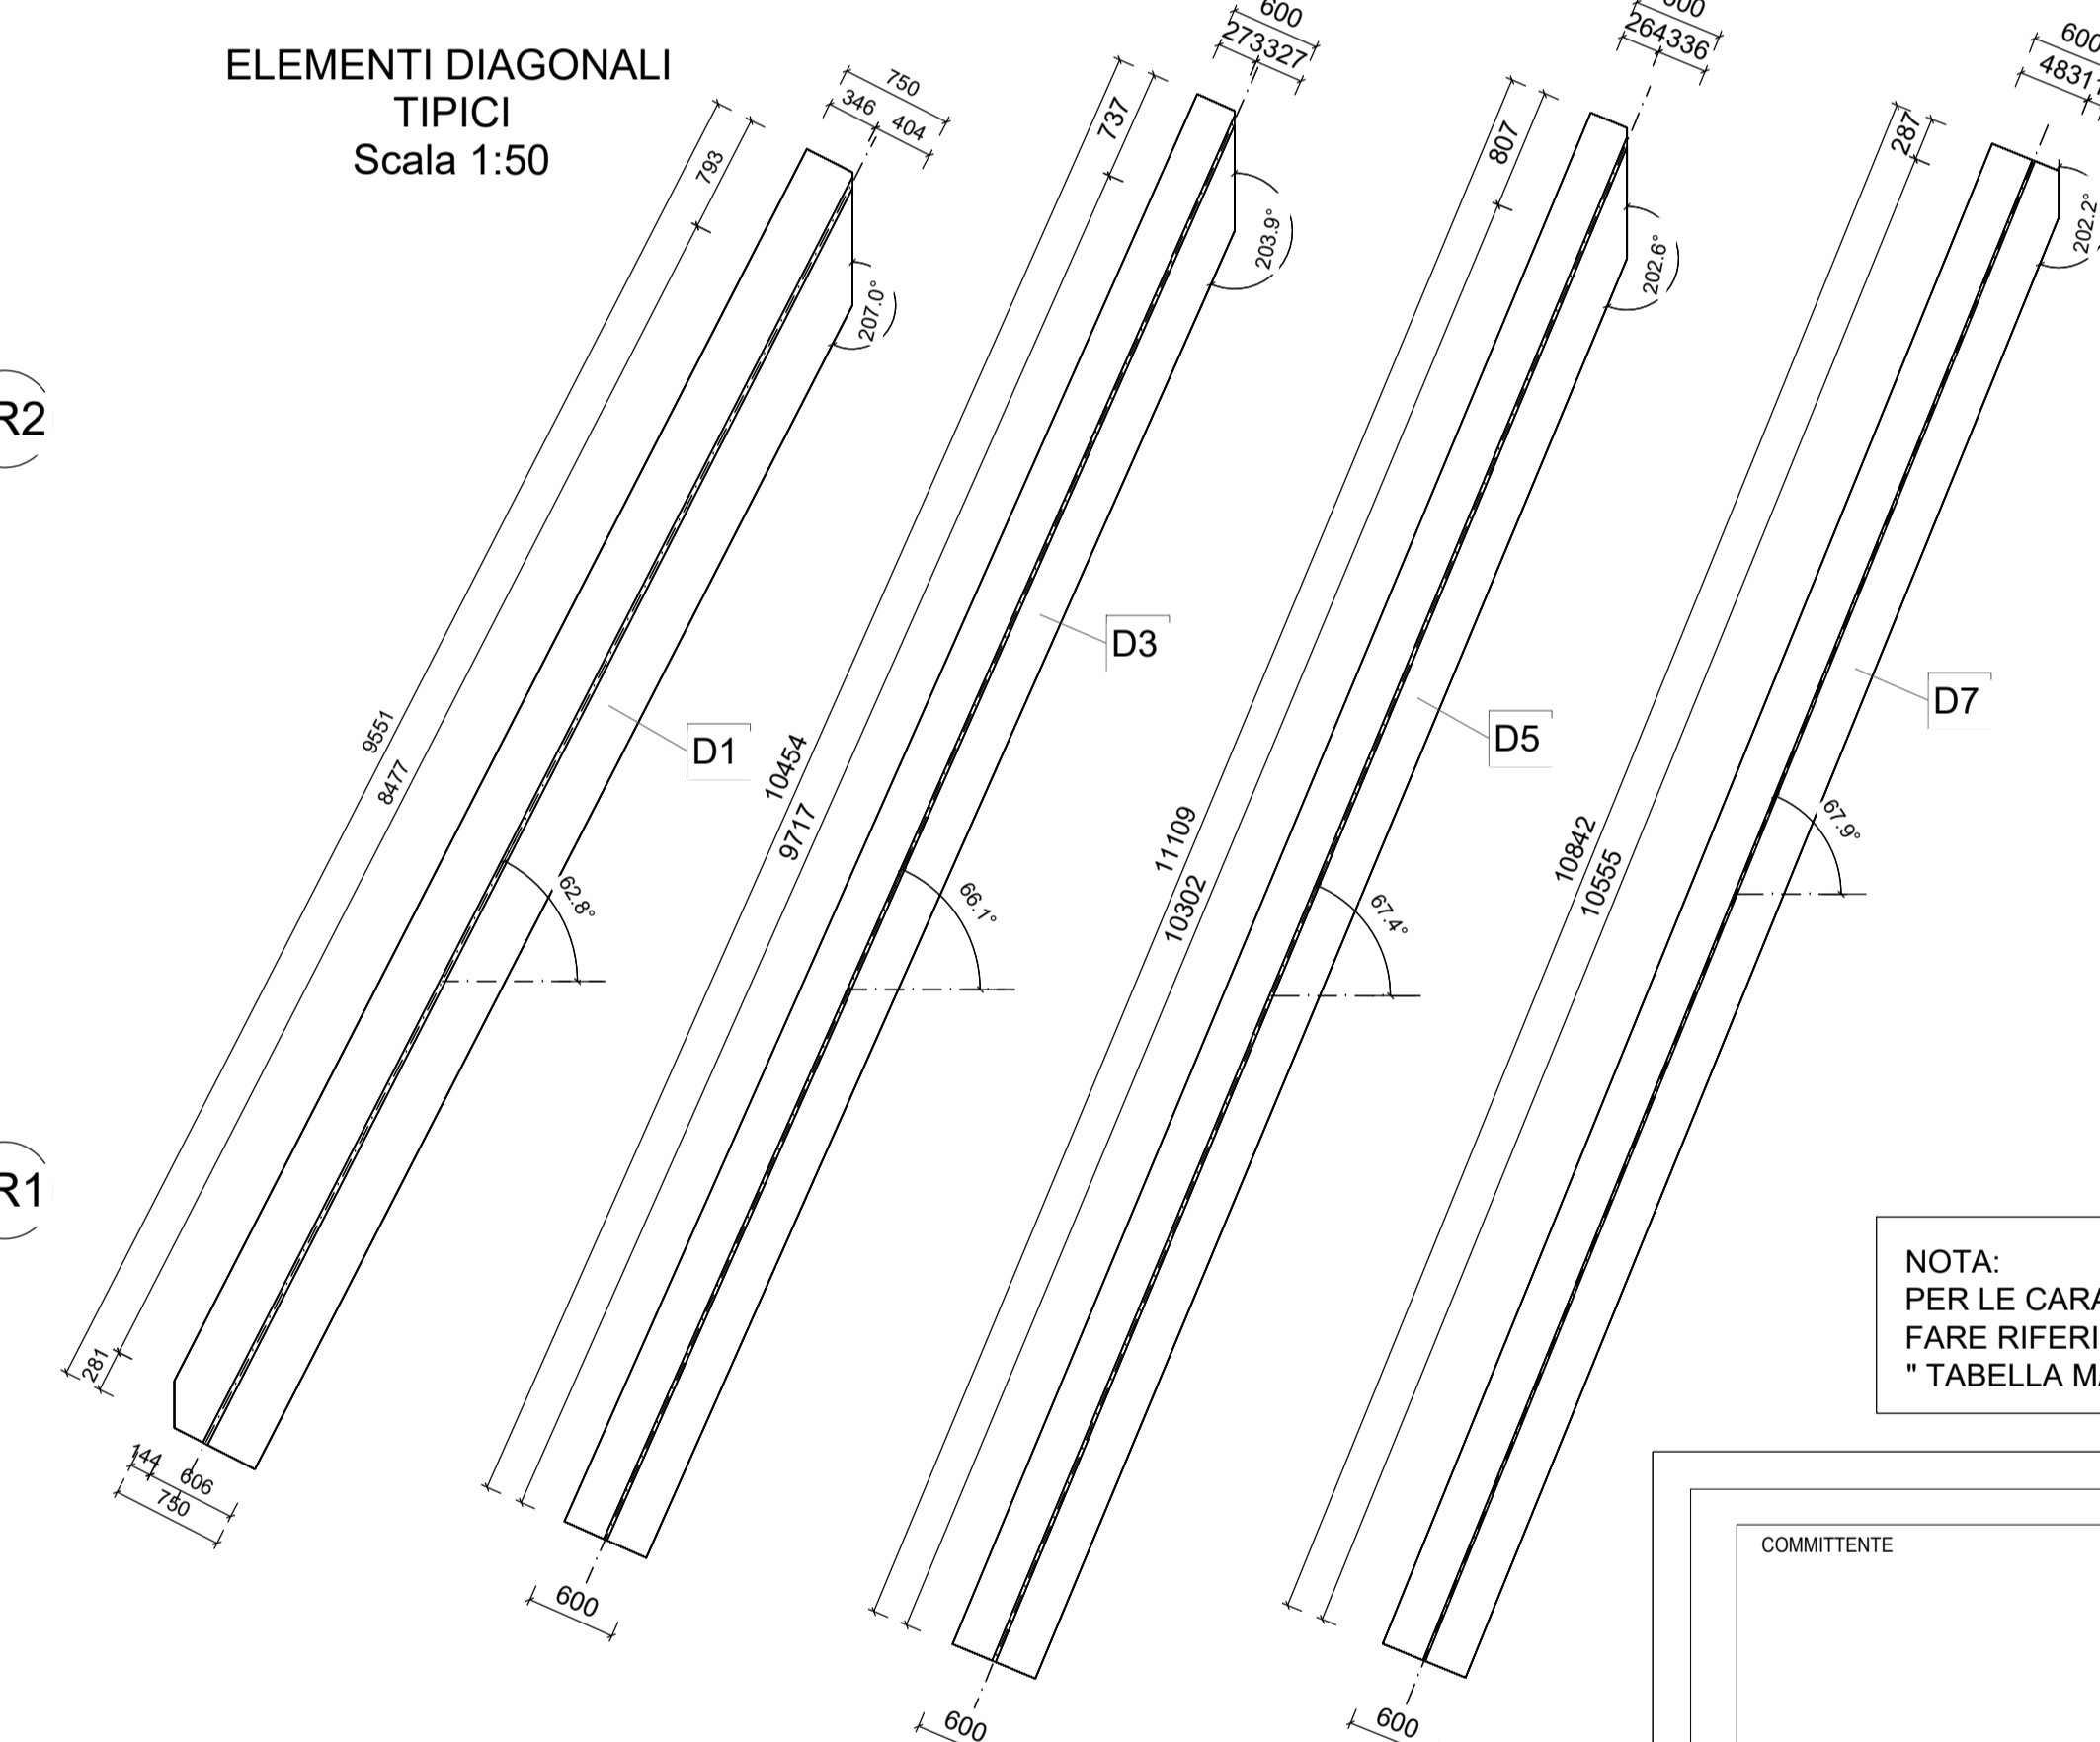

ELEMENTI DIAGONALI  
TIPICI - SEZIONI TRASVERSALI  
Scala 1:50

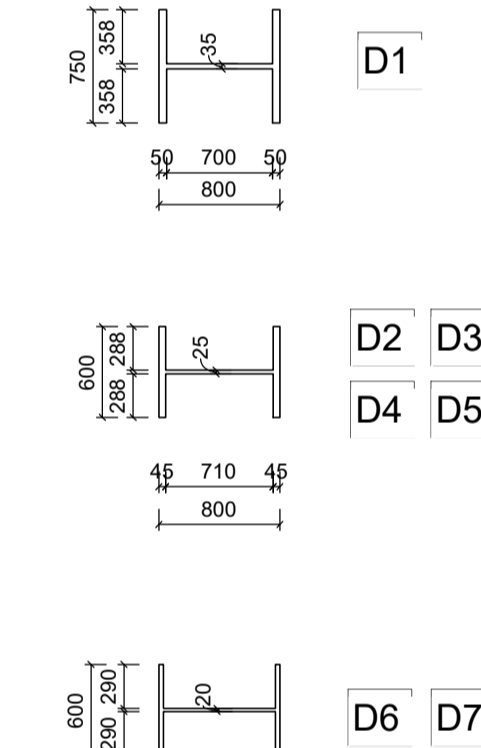

NOTA:  
PER LE CARATTERISTICHE DEI MATERIALI E INCIDENZE ARMATURA  
FARE RIFERIMENTO ALL'ELABORATO SPECIFICO:  
\* TABELLA MATERIALI E INCIDENZE ARMATURA OPERE CIVILI \*

COMITENTE: **RFI** - R.F.E. FERROVIARIA ITALIANA  
GRUPPO FERROVIE DELLA P.A. ITALIANE  
DIREZIONE INVESTIMENTI  
DIREZIONE PROGRAMMI INVESTIMENTI  
DIREZIONE SUD - PROGETTO ADRIATICA

DIREZIONE LAVORI:

APPALTATORE: **ACOSTINO** (MANDATARIA) / **ATLANTE** (MANDANTI)

PROGETTAZIONE: **HUB** (MANDATARIA) / **HYPRO** (MANDANTI)

**PROGETTO ESECUTIVO**  
LINEA PESCARA - BARI  
RADDOPPIO DELLA TRATTA FERROVIARIA TERMOLI - LESINA  
LOTTO 2 e 3: RADDOPPIO TERMOLI - RIPALTA

Opere D'Arte Maggiori - Ponti e Viadotti Ferroviari  
Elaborati Grafici  
TIPOLOGICO STRUTTURA MISTA CAMPATA DA 70 m - Pianta prospetto e Sezioni Tav.1

APPALTATORE: **ACOSTINO** (MANDATARIA) / **ATLANTE** (MANDANTI) / **HUB** (MANDATARIA) / **HYPRO** (MANDANTI)

DIRETTORE TECNICO: **PIRELLA** / DIRETTORE DELLA PROSPETTIVA: **PIRELLA**

COMMESSA: **L10B.02.E.ZZ.PZ.VI000.0.0.008.B**

SCALA: 1:50

Rev.	Descrizione	Redatto	Data	Verificato	Data	Approvato	Data	Autore/Rev. Data
A	Prima emissione							
B	Aggiornamenti per NPI							

File: L10B.02.E.ZZ.PZ.VI000.0.0.008.B.pdf