



PESCARA

SEZIONE LONGITUDINALE - Scala 1:100

BARI

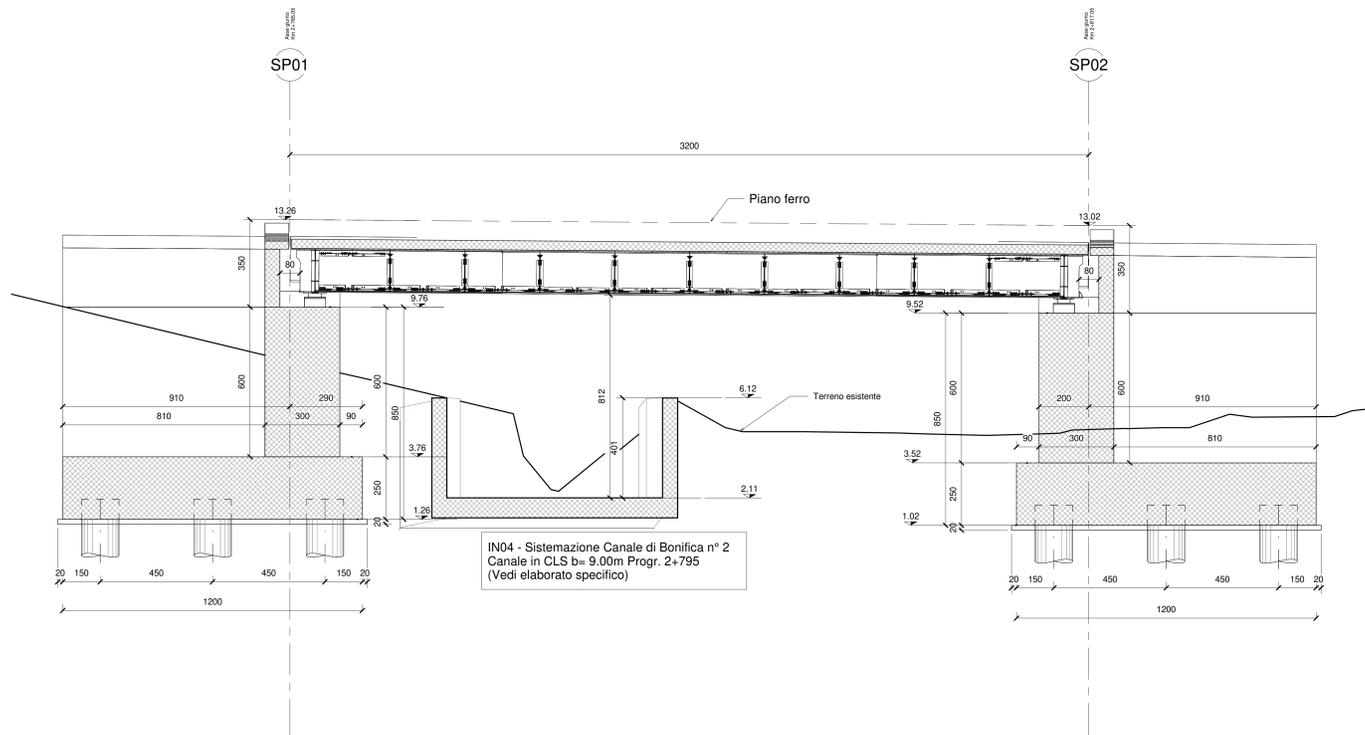

SEZIONE TIPO IN ASSE APPOGGIO SPALLA SP01
Scala 1:50 (Campata L=32.00m)

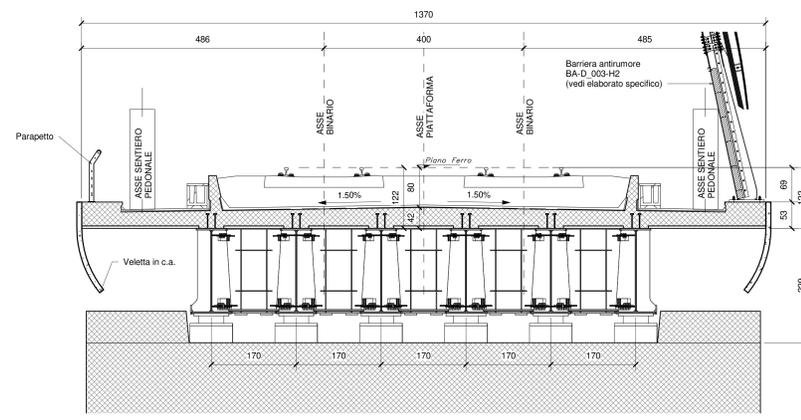


PESCARA


PIANTA FONDAZIONI - Scala 1:100

SP01

BARI

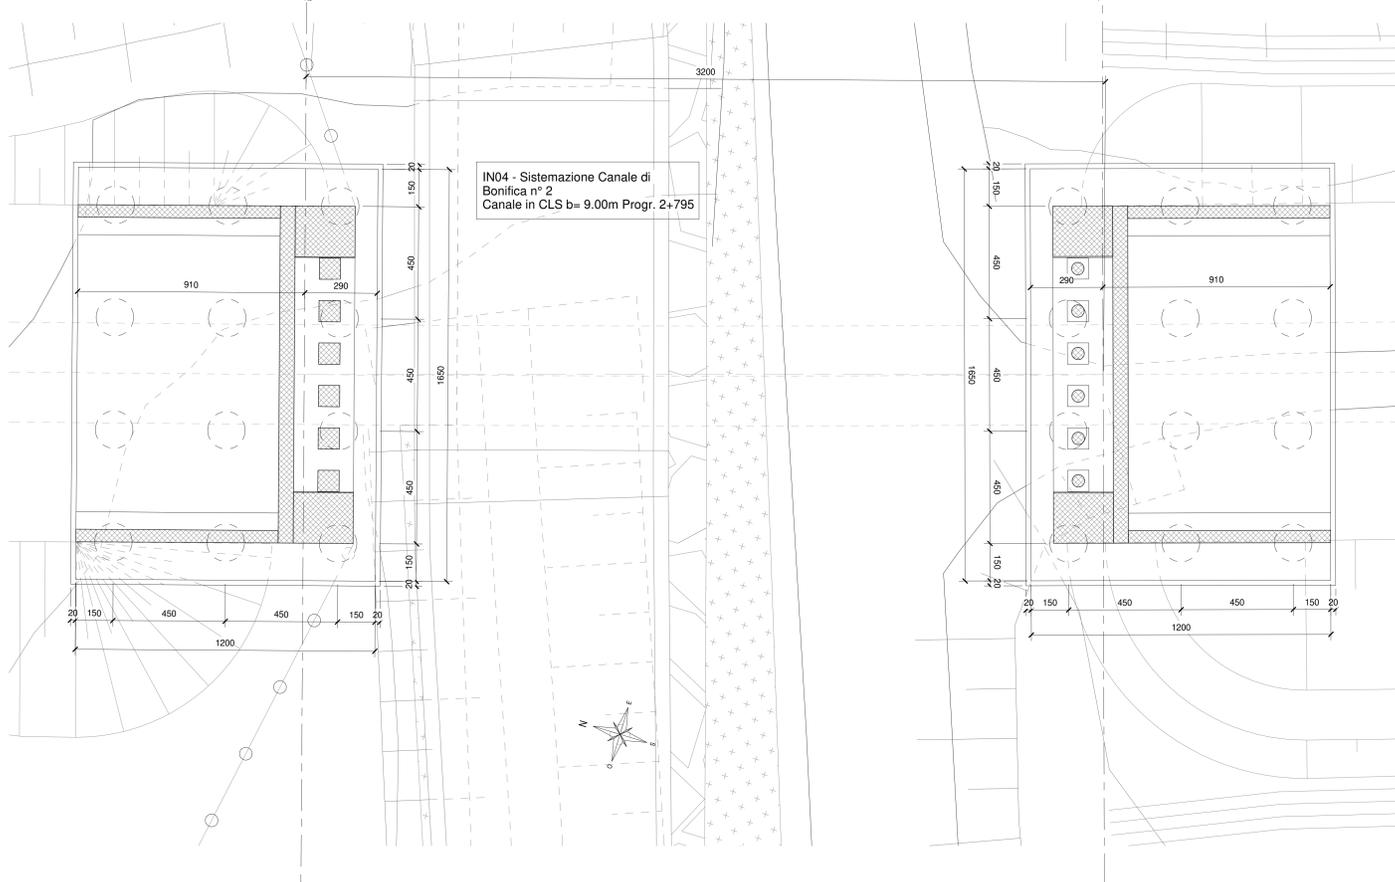

SEZIONE TIPO IN CAMPATA - Scala 1:50
(Campata L=32.00m)

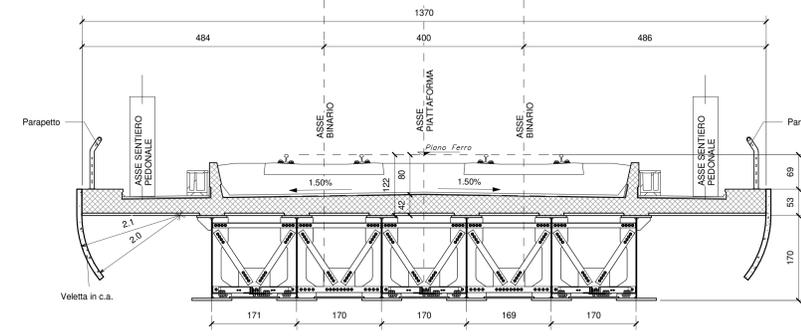

PER LE CARATTERISTICHE DEI PALI DI FONDAZIONE VEDI ELABORATI SPECIFICI

PER LA TABELLA MATERIALI E LE INCIDENZE ARMATURE DELLE OPERE CIVILI SI RIMANDA ALLO ELABORATO SPECIFICO

COMMITTENTE: **RFI** RETE FERROVIARIA ITALIANA
GRUPPO FERROVIE DELLO STATO ITALIANO
DIREZIONE INVESTIMENTI
DIREZIONE PROGRAMMI INVESTIMENTI
DIREZIONE SUD - PROGETTO ADRIATICA

DIREZIONE LAVORI: **ITALFERR** GRUPPO FERROVIE DELLO STATO ITALIANO

APPALTATORE: **AGOSTINO** COSTRUZIONI GENERALI

MANDATARIA: **ATLANTE**

PROGETTAZIONE: **HUB** MANDANTI: **HYPRO**

PROGETTO ESECUTIVO

LINEA PESCARA - BARI
RADDOPPIO DELLA TRATTA FERROVIARIA TERMOLI - LESINA
LOTTO 2 e 3: RADDOPPIO TERMOLI - RIPALTA

Opere D'Arte Maggiori - Ponti e Viadotti Ferroviari
VI01 da km 2+785,05 a km 2+817,05
Pianta fondazione, sezione longitudinale e sezioni trasversali

APPALTATORE: **AGOSTINO** COSTRUZIONI GENERALI
DIRETTORE TECNICO: **AGOSTINO** COSTRUZIONI GENERALI
DIRETTORE DELLA PROGETTAZIONE: **AGOSTINO** COSTRUZIONI GENERALI

SCALA: 1:100-1:50

COMMESSA: L110B 02 E ZZ PZ VI010100 001 C

Rev.	Descrizione	Redatto	Data	Verificato	Data	Approvato	Data	Autorizzato Data
A	Prima emissione
B	Aggiornamento per RFI
C	Aggiornamento per RFI

File: L110B.02.E.ZZ.VI01.0.0.001.C.pdf