




PROSPETTO LONGITUDINALE - Scala 1:100

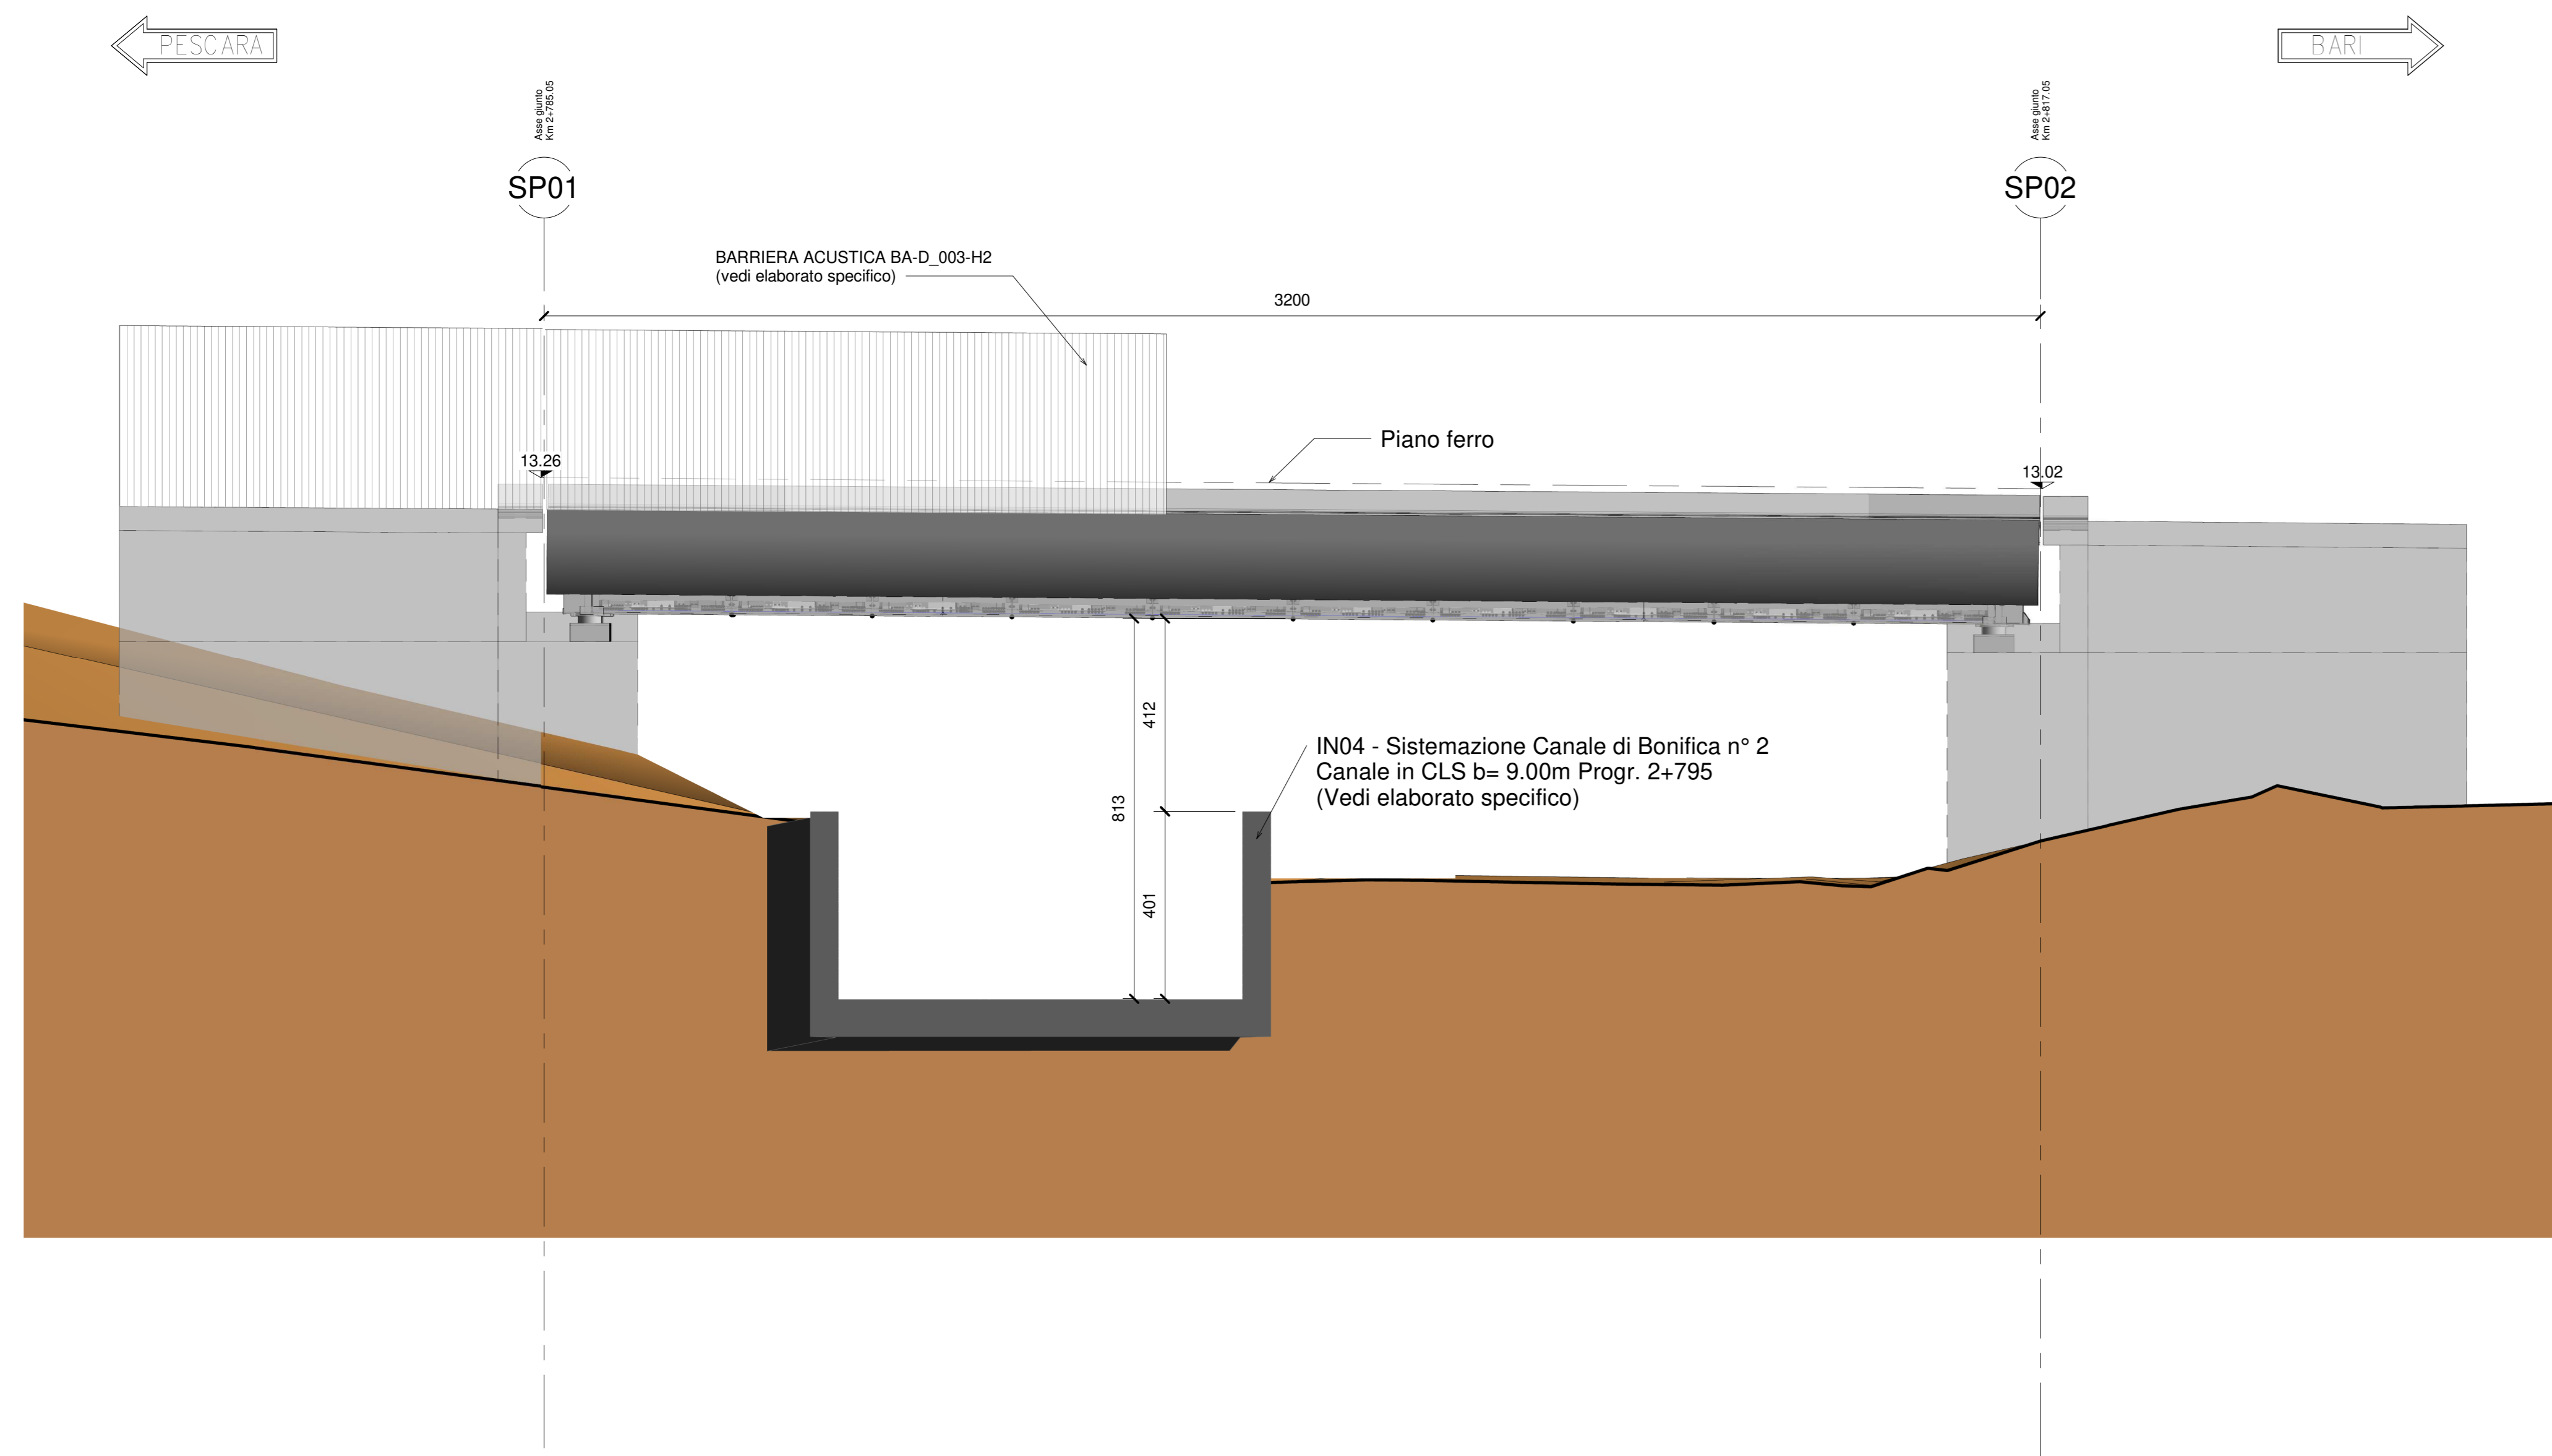


SEZIONE TIPO IN ASSE APPOGGIO SPALLA SP01  
Scala 1:50 (Campata L=32.00m)

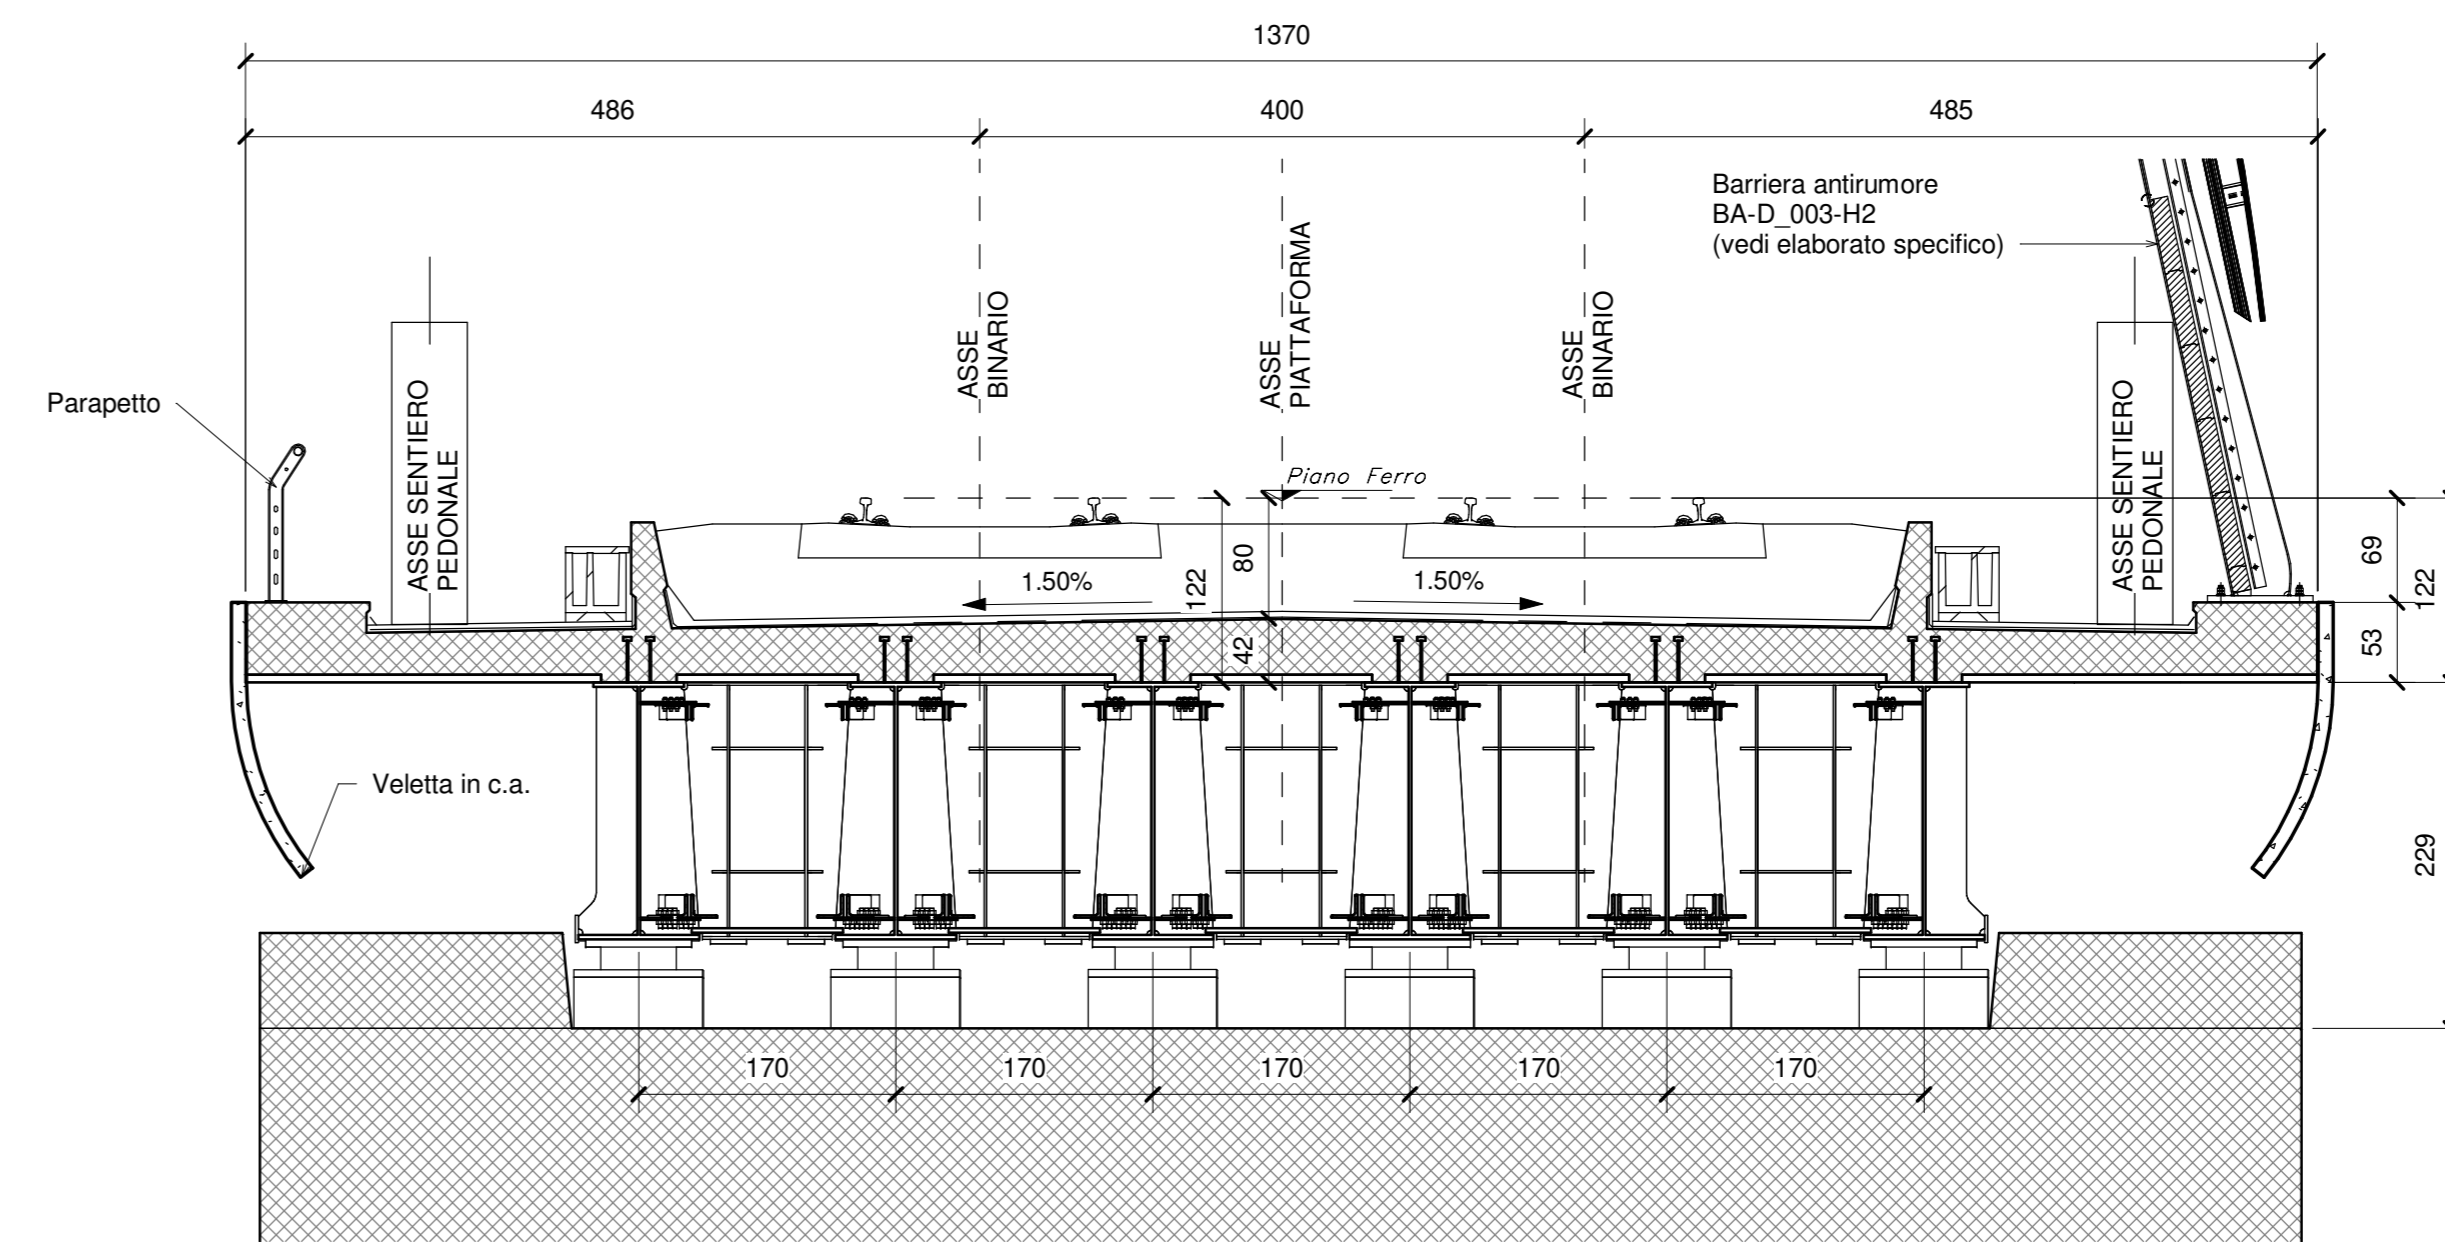

PIANTA IMPALCATO - Scala 1:100

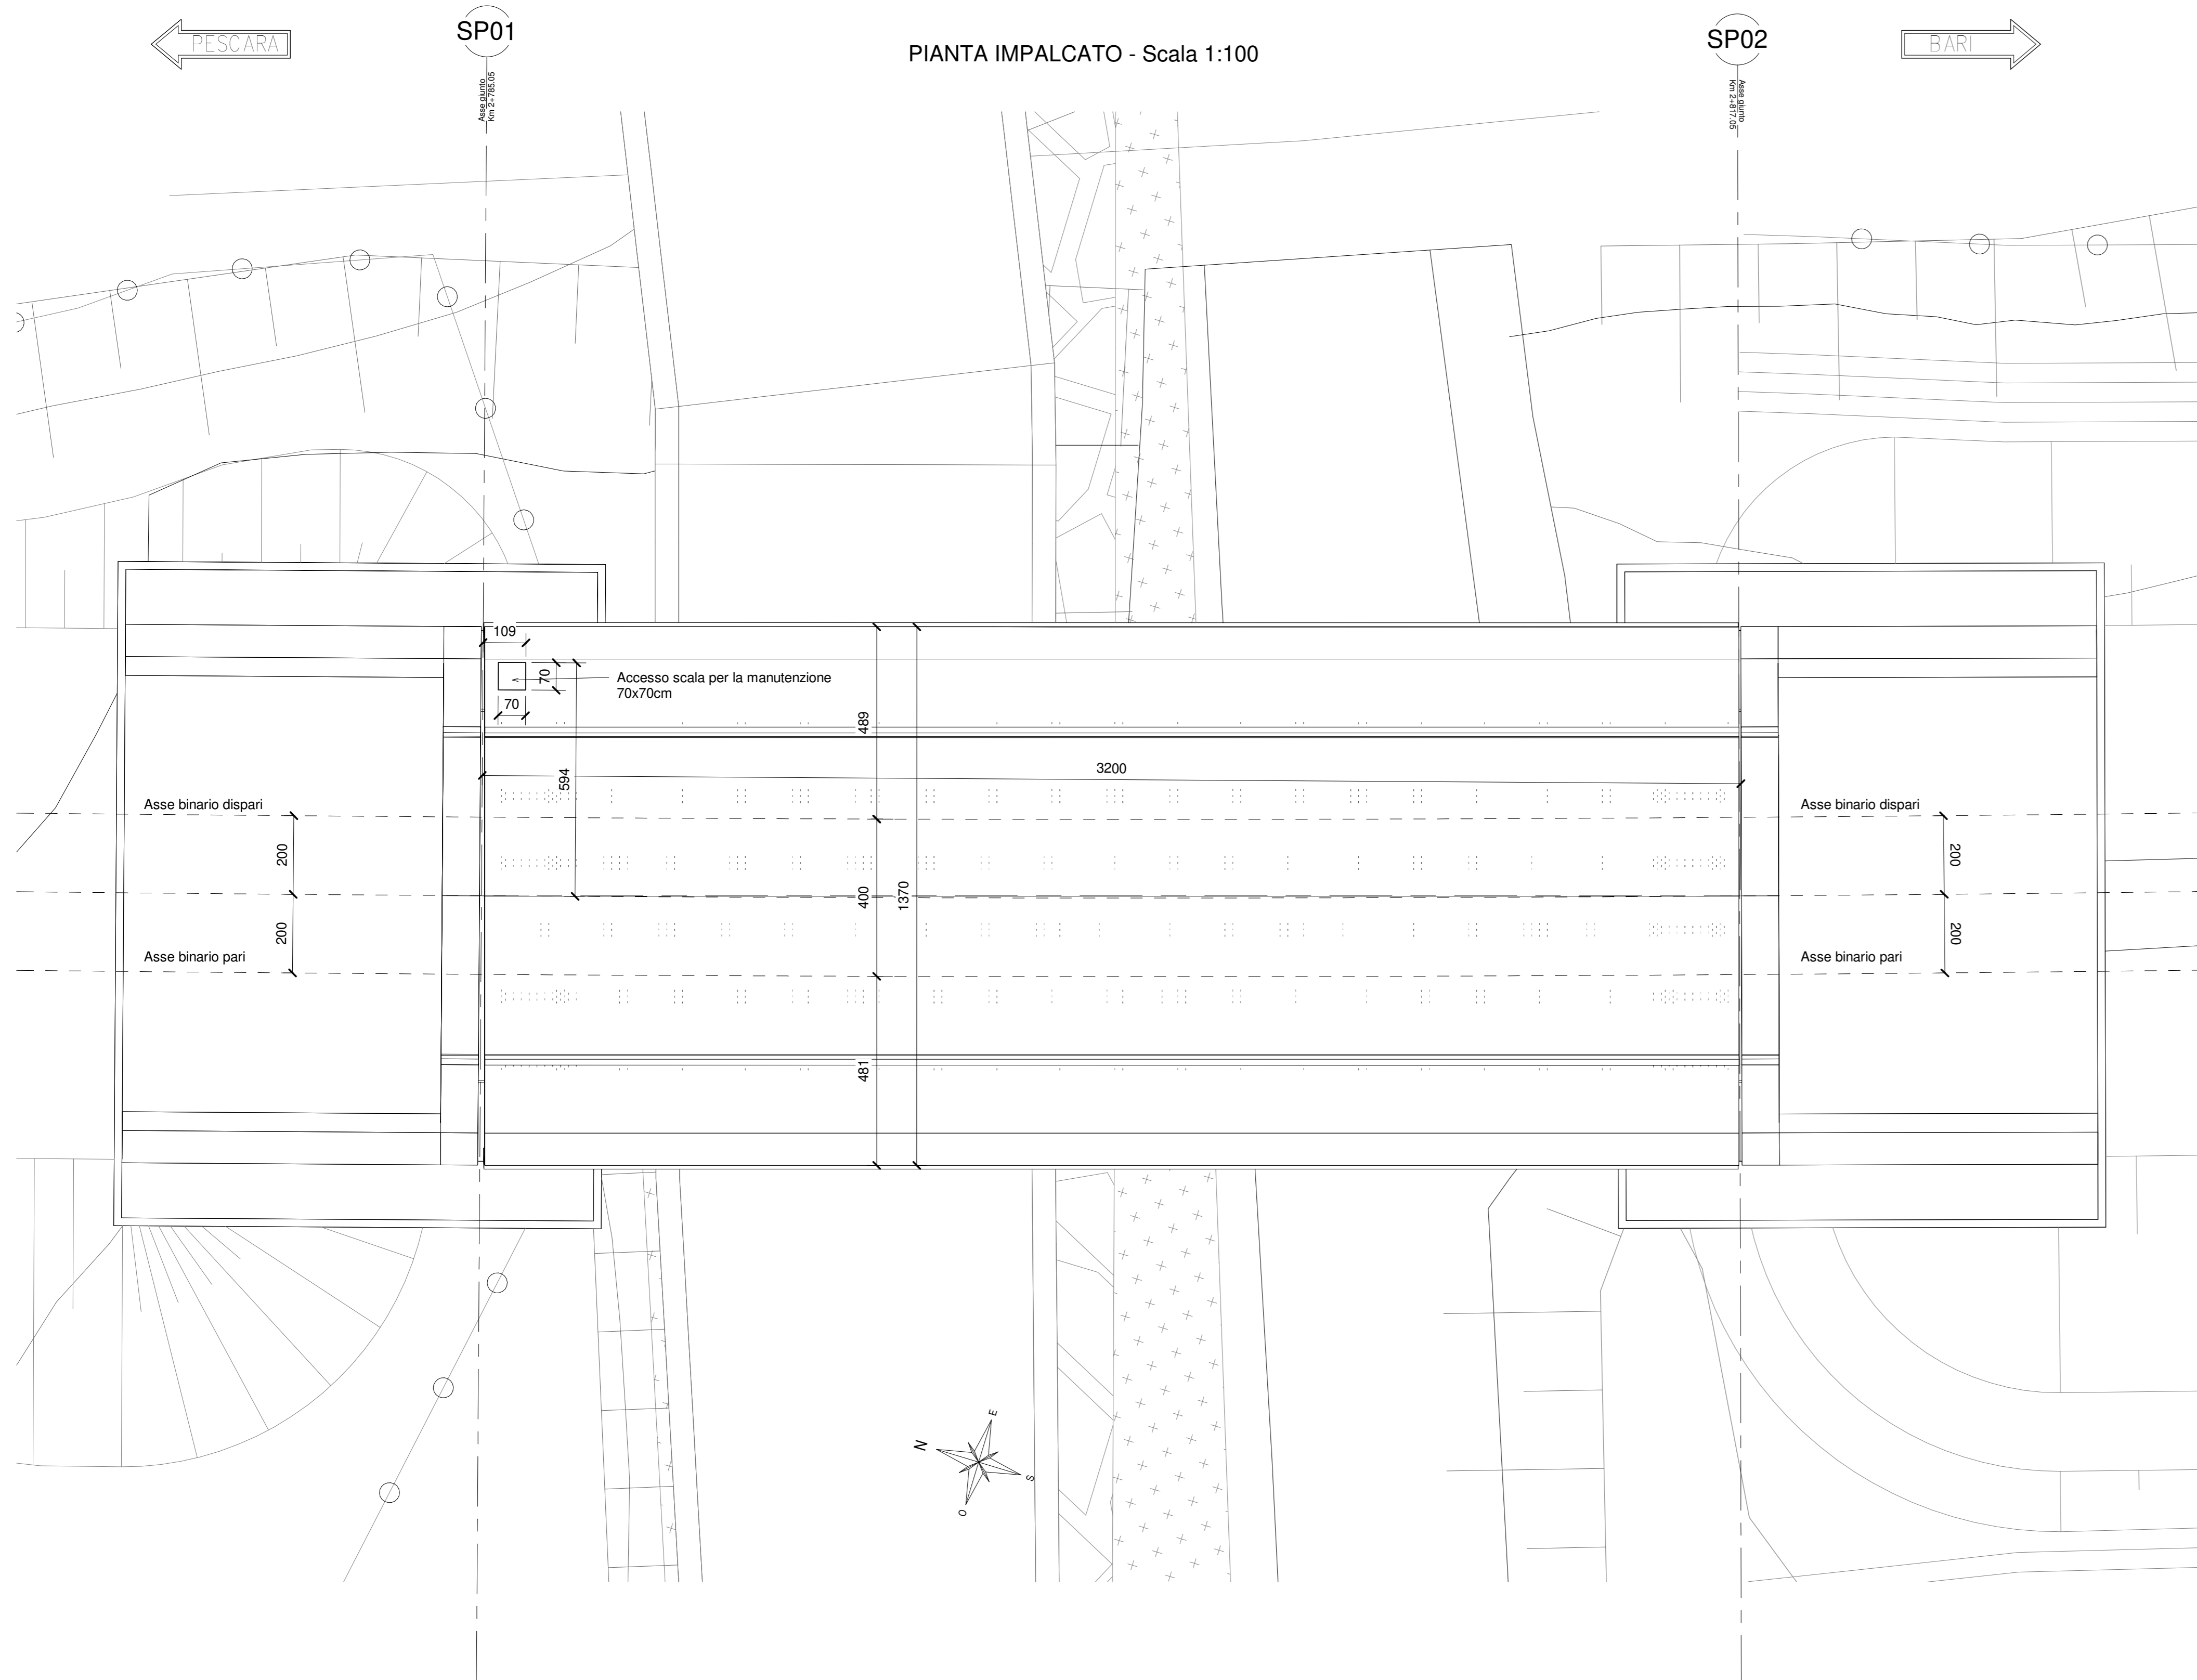

SEZIONE TIPO IN CAMPATA - Scala 1:50  
(Campata L=32.00m)

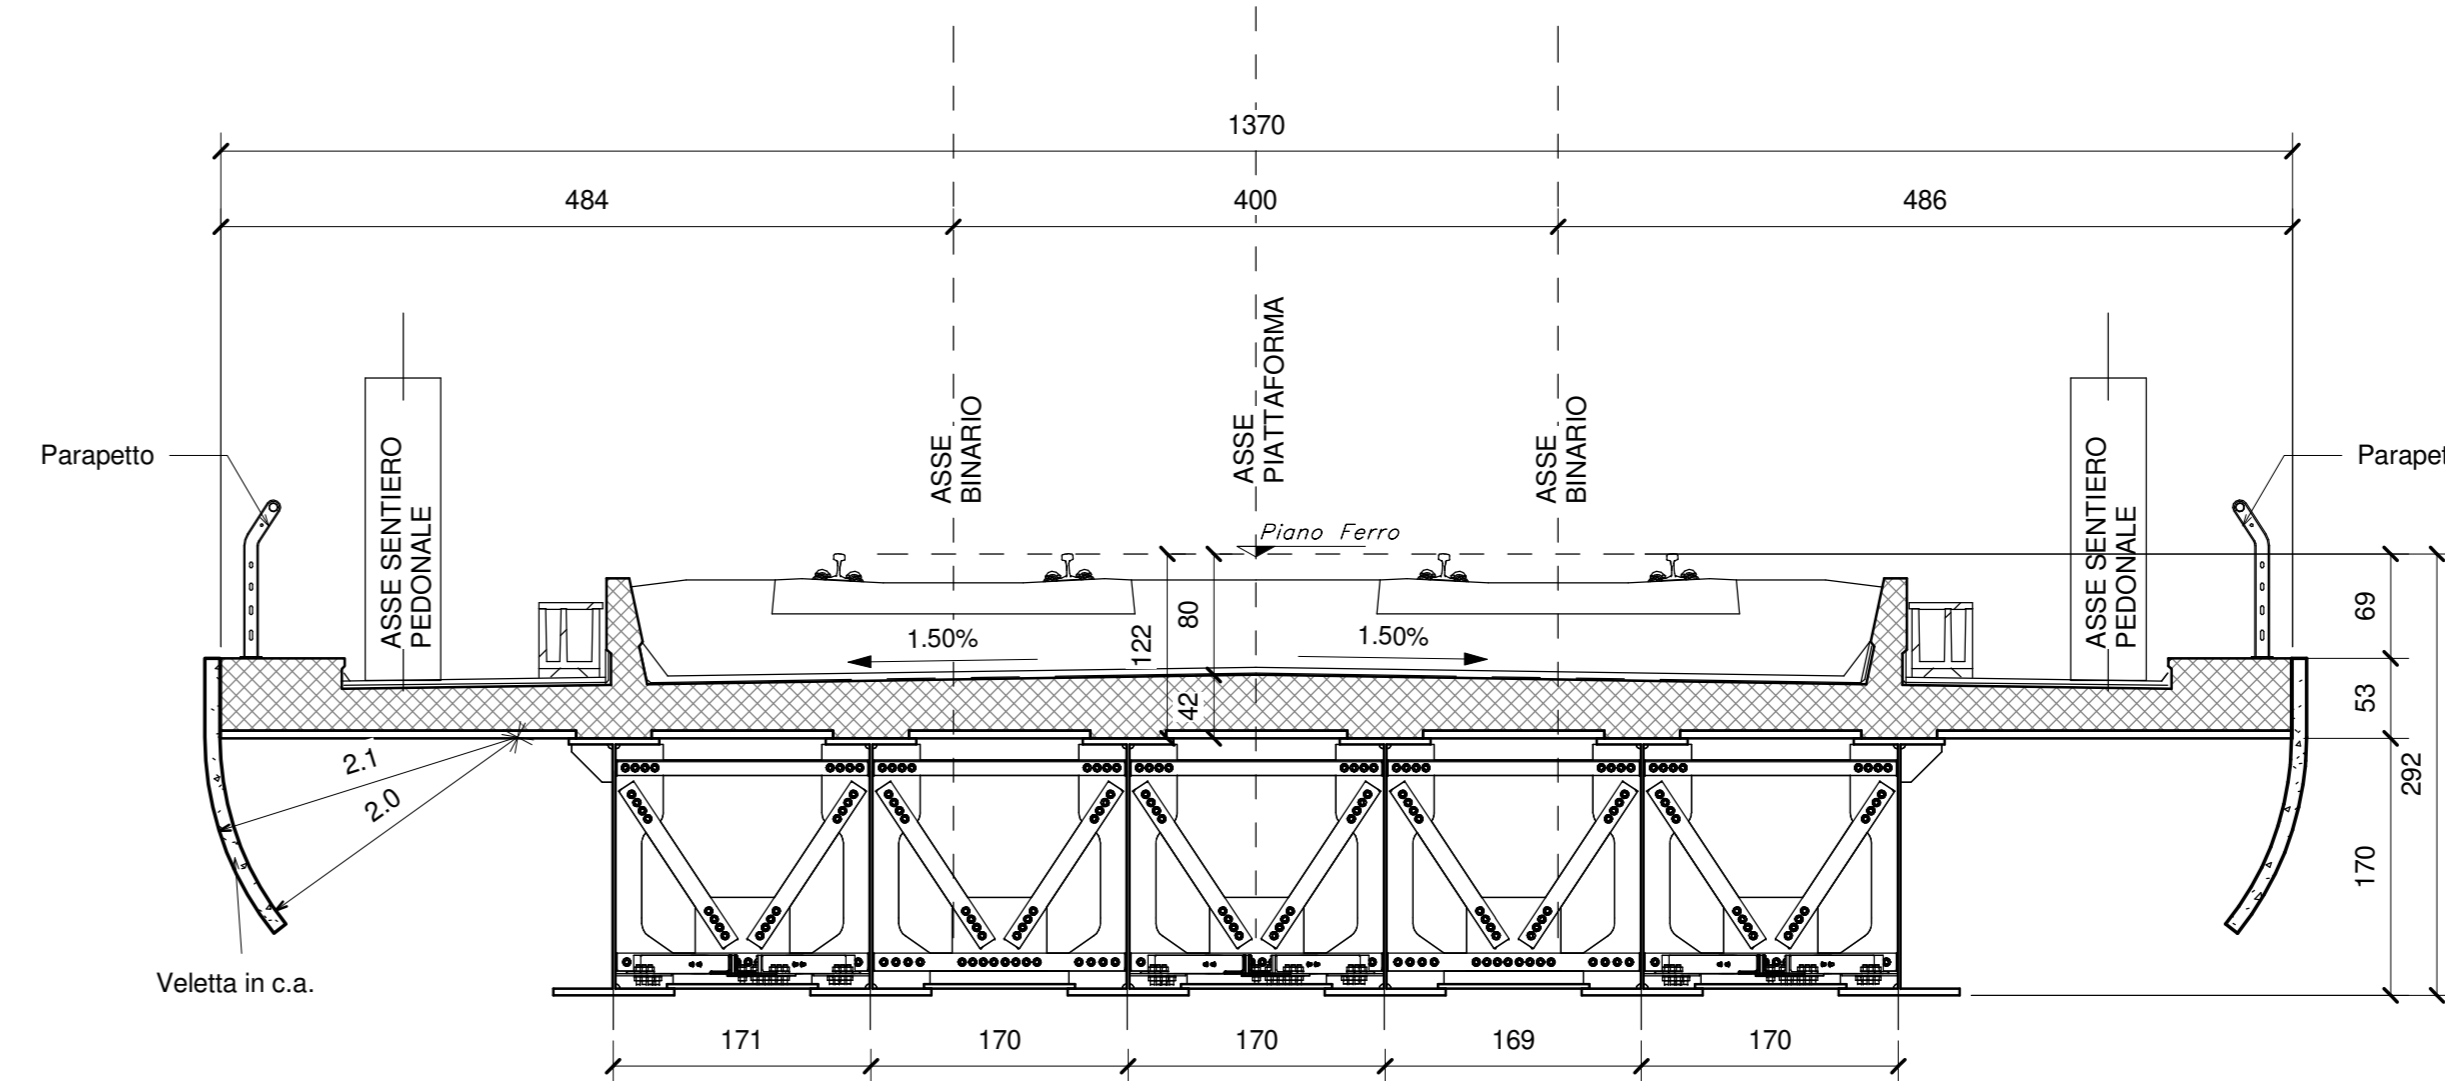

PER LE CARATTERISTICHE DEI PALI DI FONDAZIONE VEDI ELABORATI SPECIFICI

IN CORRISPONDENZA DELLA SPALLA 1 (LATO BINARIO DISPARI) E' PREVISTA LA REALIZZAZIONE DI UNA SCALA PER LA MANUTENZIONE CHE COLLEGA L'IMPALCATO CON L'ESTRADOSSO DEL PULVINO.  
L'APERTURA NELL'IMPALCATO E' DI 70x70cm COME DA ELABORATO GENERALE

PER LA TABELLA MATERIALI E LE INCIDENZE ARMATURE DELLE OPERE CIVILI SI RIMANDA ALLO ELABORATO SPECIFICO

COMMITTENTE  
**RFI**  
RETE FERROVIARIA ITALIANA  
GRUPPO FERROVIE DELLO STATO ITALIANO  
DIREZIONE INVESTIMENTI  
DIREZIONE PROGRAMMI INVESTIMENTI  
DIREZIONE SUD - PROGETTO ADRIATICA

DIREZIONE LAVORI  
**ITALFERR**  
GRUPPO FERROVIE DELLO STATO ITALIANO

APPALTATORE  
**AGOSTINO**  
INGEGNERIA  
MANDATARIA  
MANDANTI  
**ATLANTE**

PROGETTAZIONE  
MANDATARIA  
**HUB**  
MANDANTI  
**HYpro**

PROGETTO ESECUTIVO  
**LINEA PESCARA - BARI**  
**RADDOPPIO DELLA TRATTA FERROVIARIA TERMOLI - LESINA**  
**LOTTO 2 e 3: RADDOPPIO TERMOLI - RIPALTA**

Opere D'Arte Maggiori - Ponti e Viadotti Ferroviari  
VI01 da km 2+785,05 a km 2+817,05  
Pianta impalcato e prospetto longitudinale

APPALTATORE  
DIRETTORE TECNICO  
DIRETTORE DELLA PRODUZIONE  
SCALA:  
1:100-1:50

COMMESSA LOTTO FASE ENTE TIPO DOC OPERA DISCIPLINA PROG. REV.  
**L10B 02 E ZZ PZ VI010100 002 C**

Rev.	Descrizione	Redatto	Data	Verificato	Data	Approvato	Data	Autorizzato Data
A	Prima emissione							
B	Aggiornamento per RFI							
C	Aggiornamento per RFI							