




SEZIONE C-C
Scala 1:50

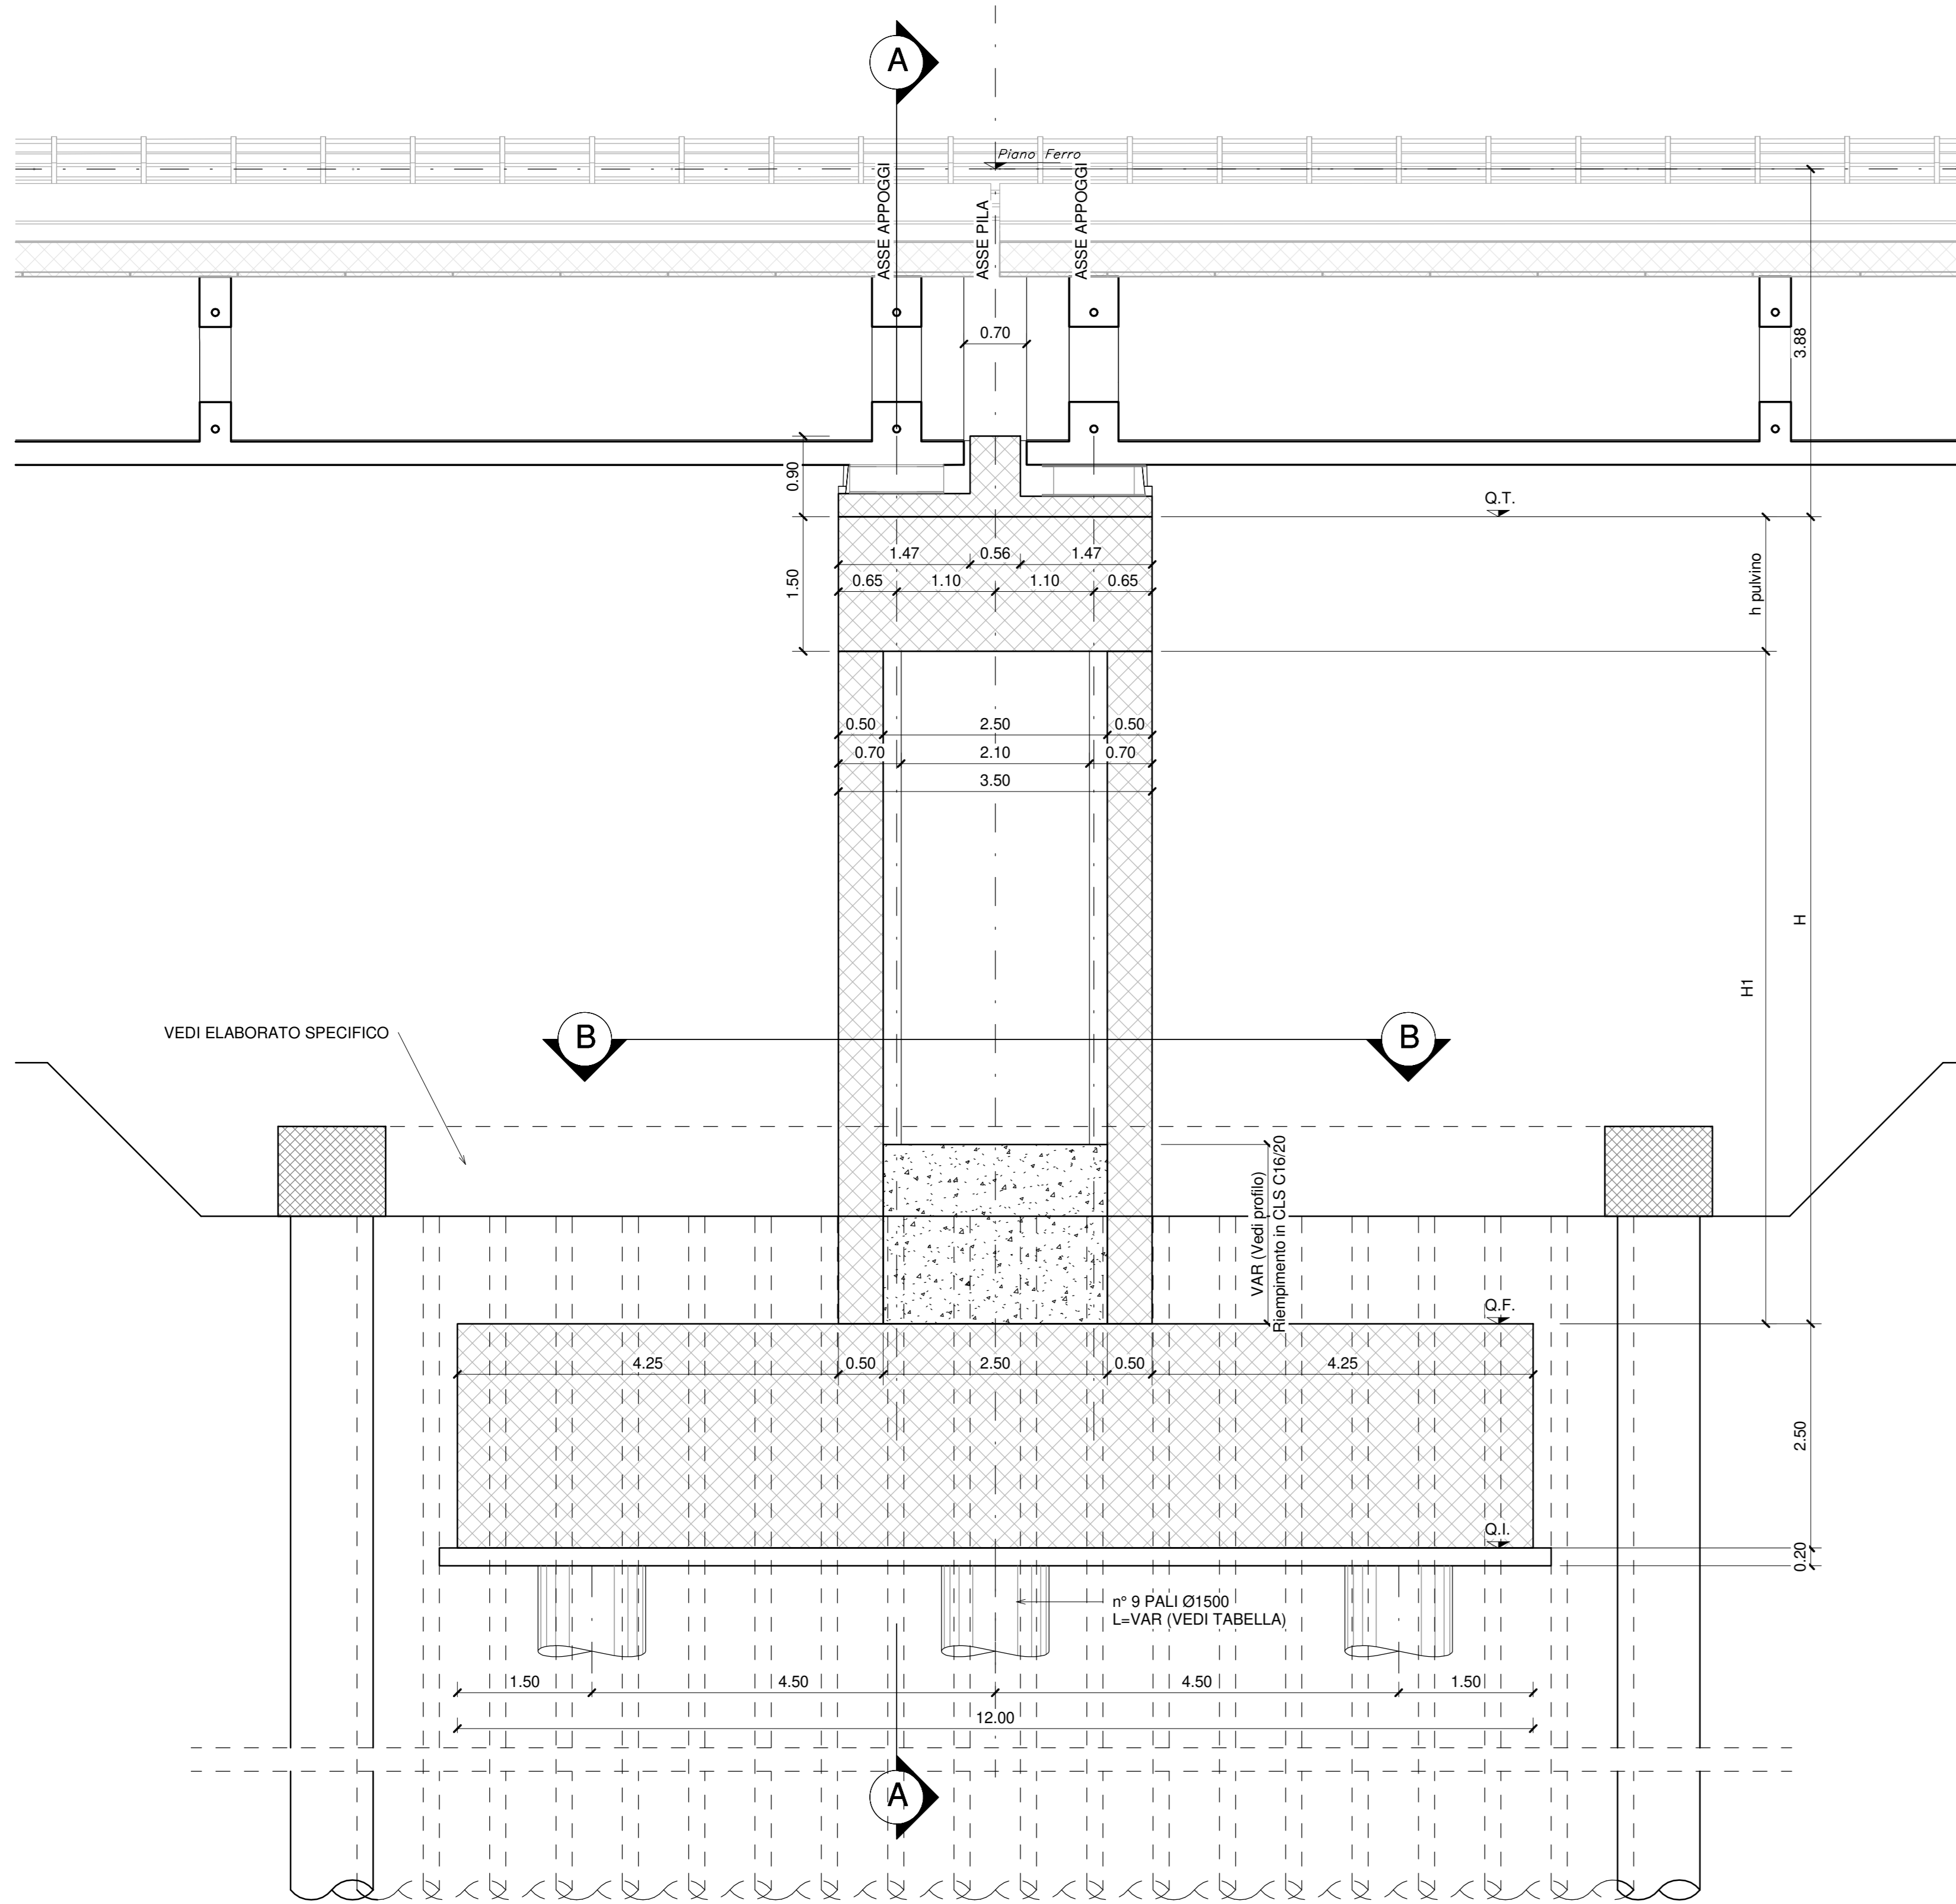


SEZIONE A-A
Scala 1:50

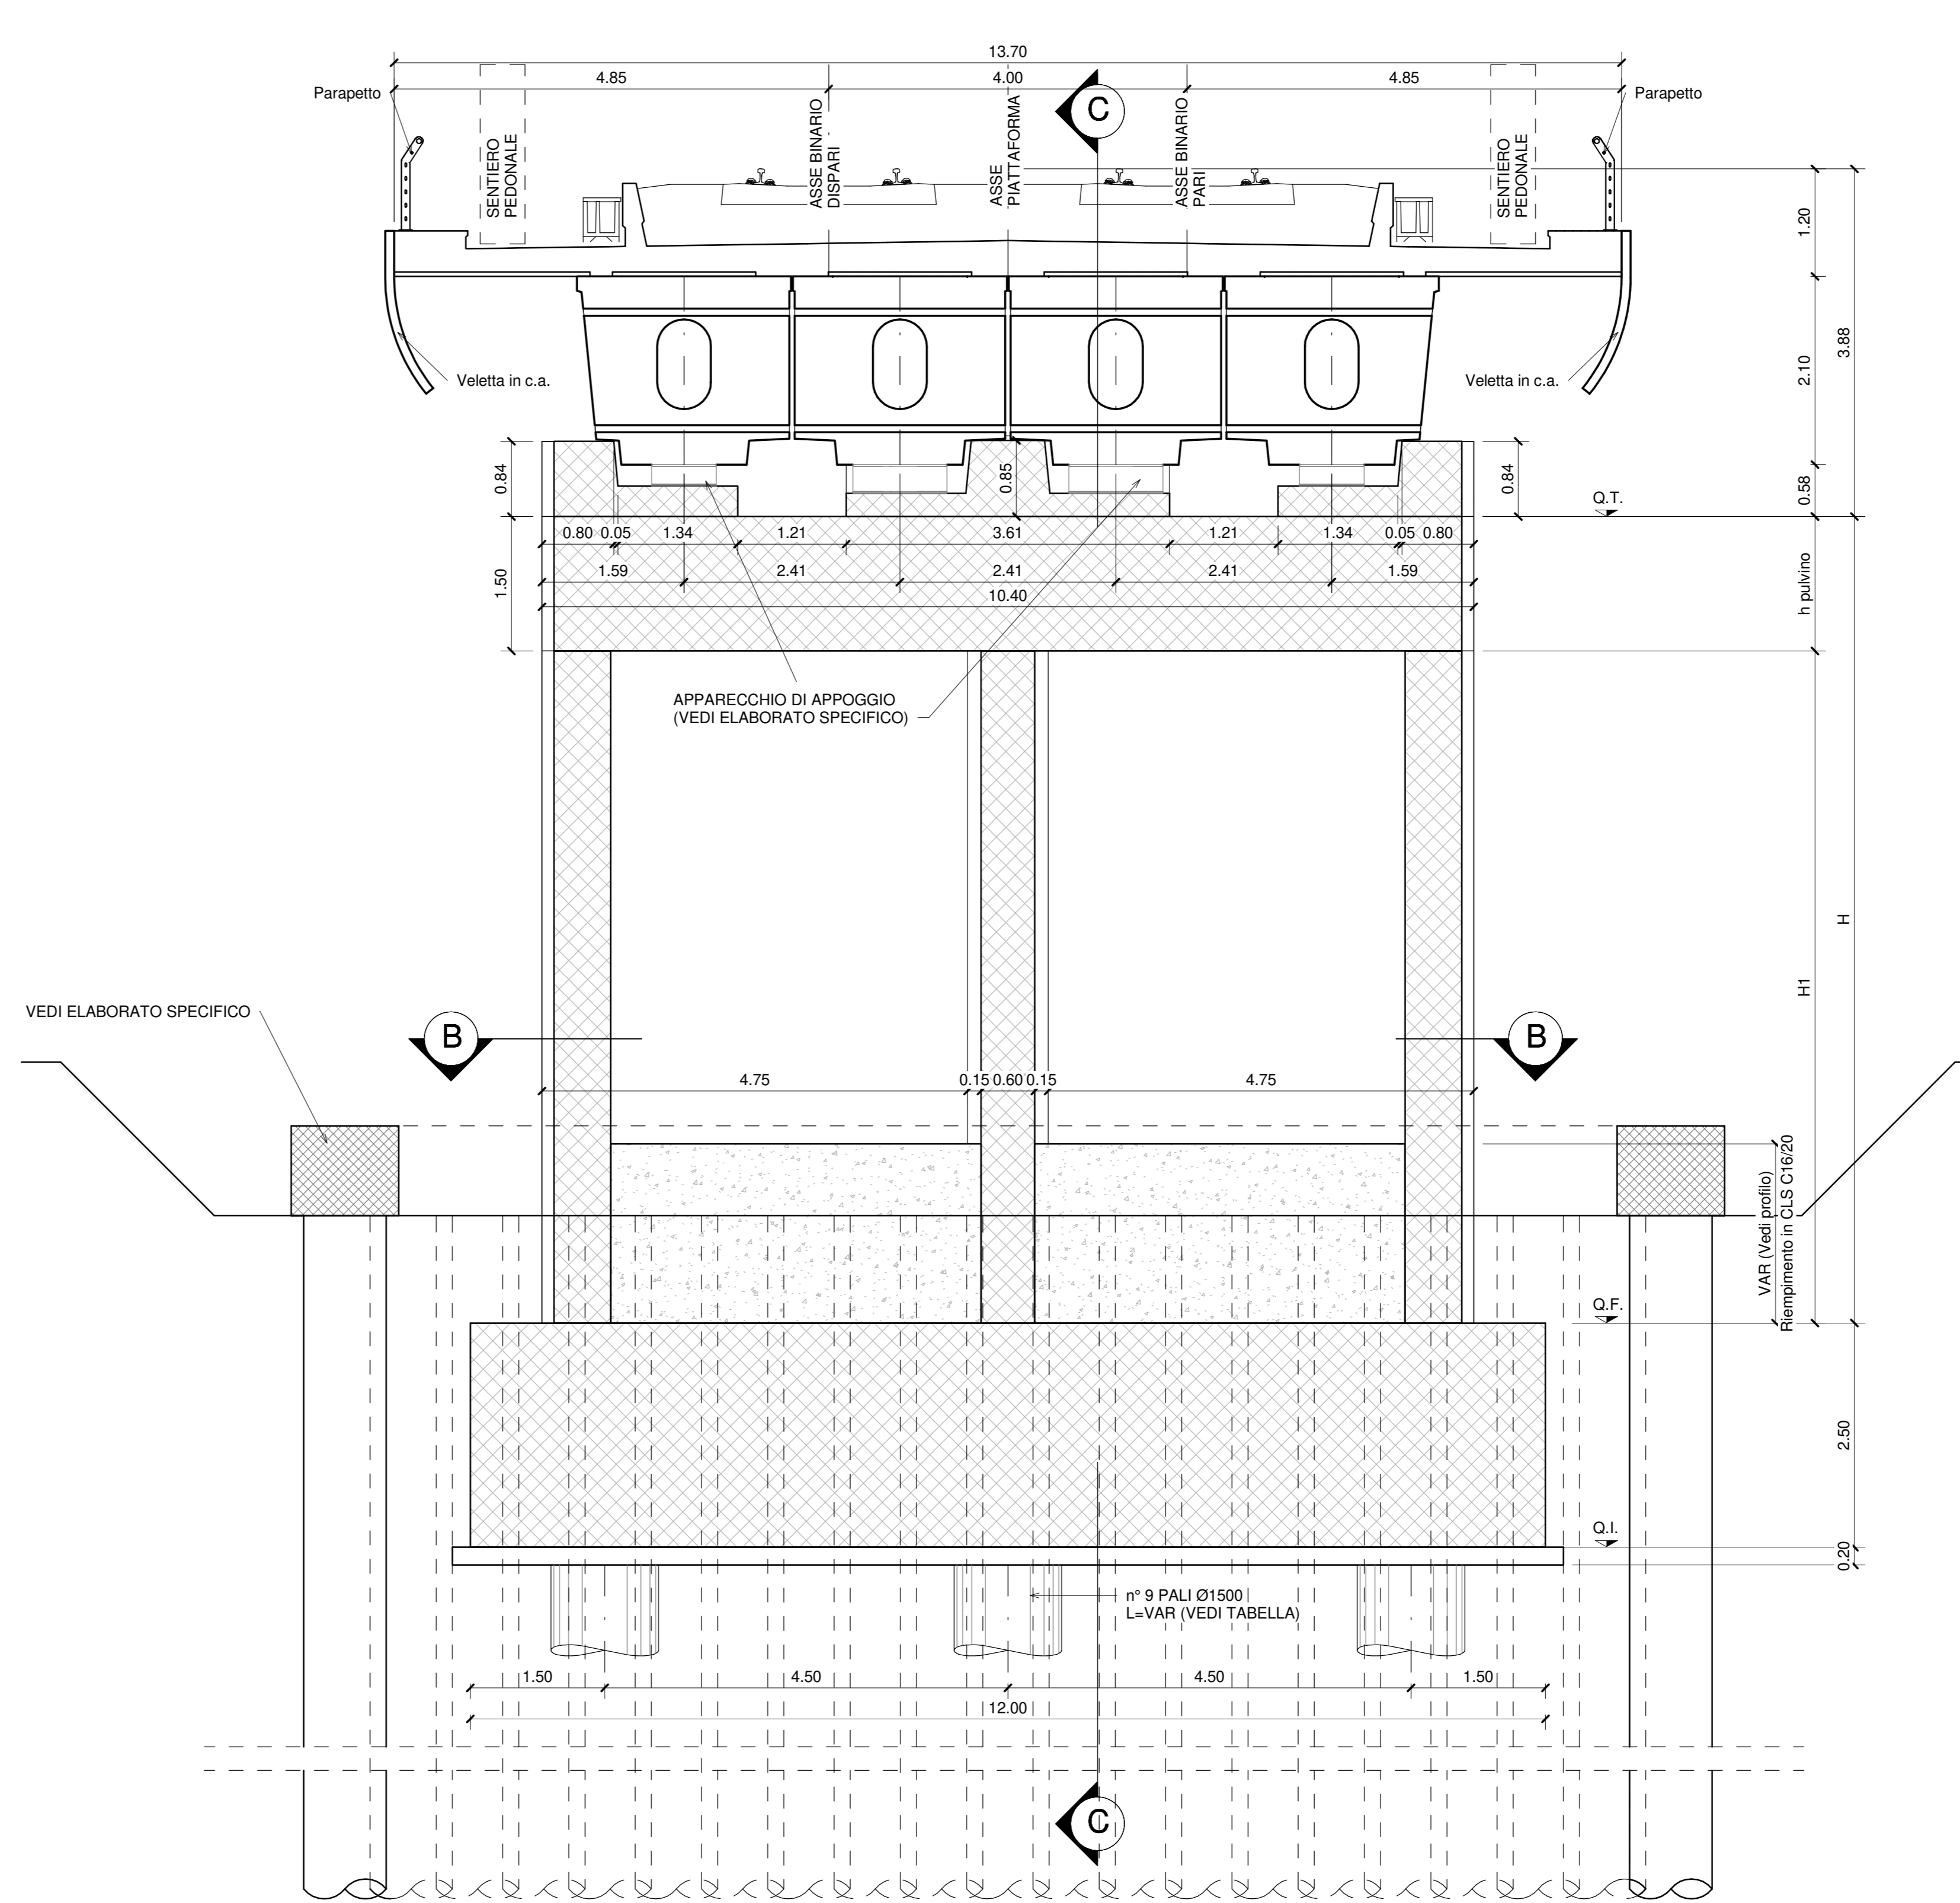

SEZIONE B-B
Scala 1:50

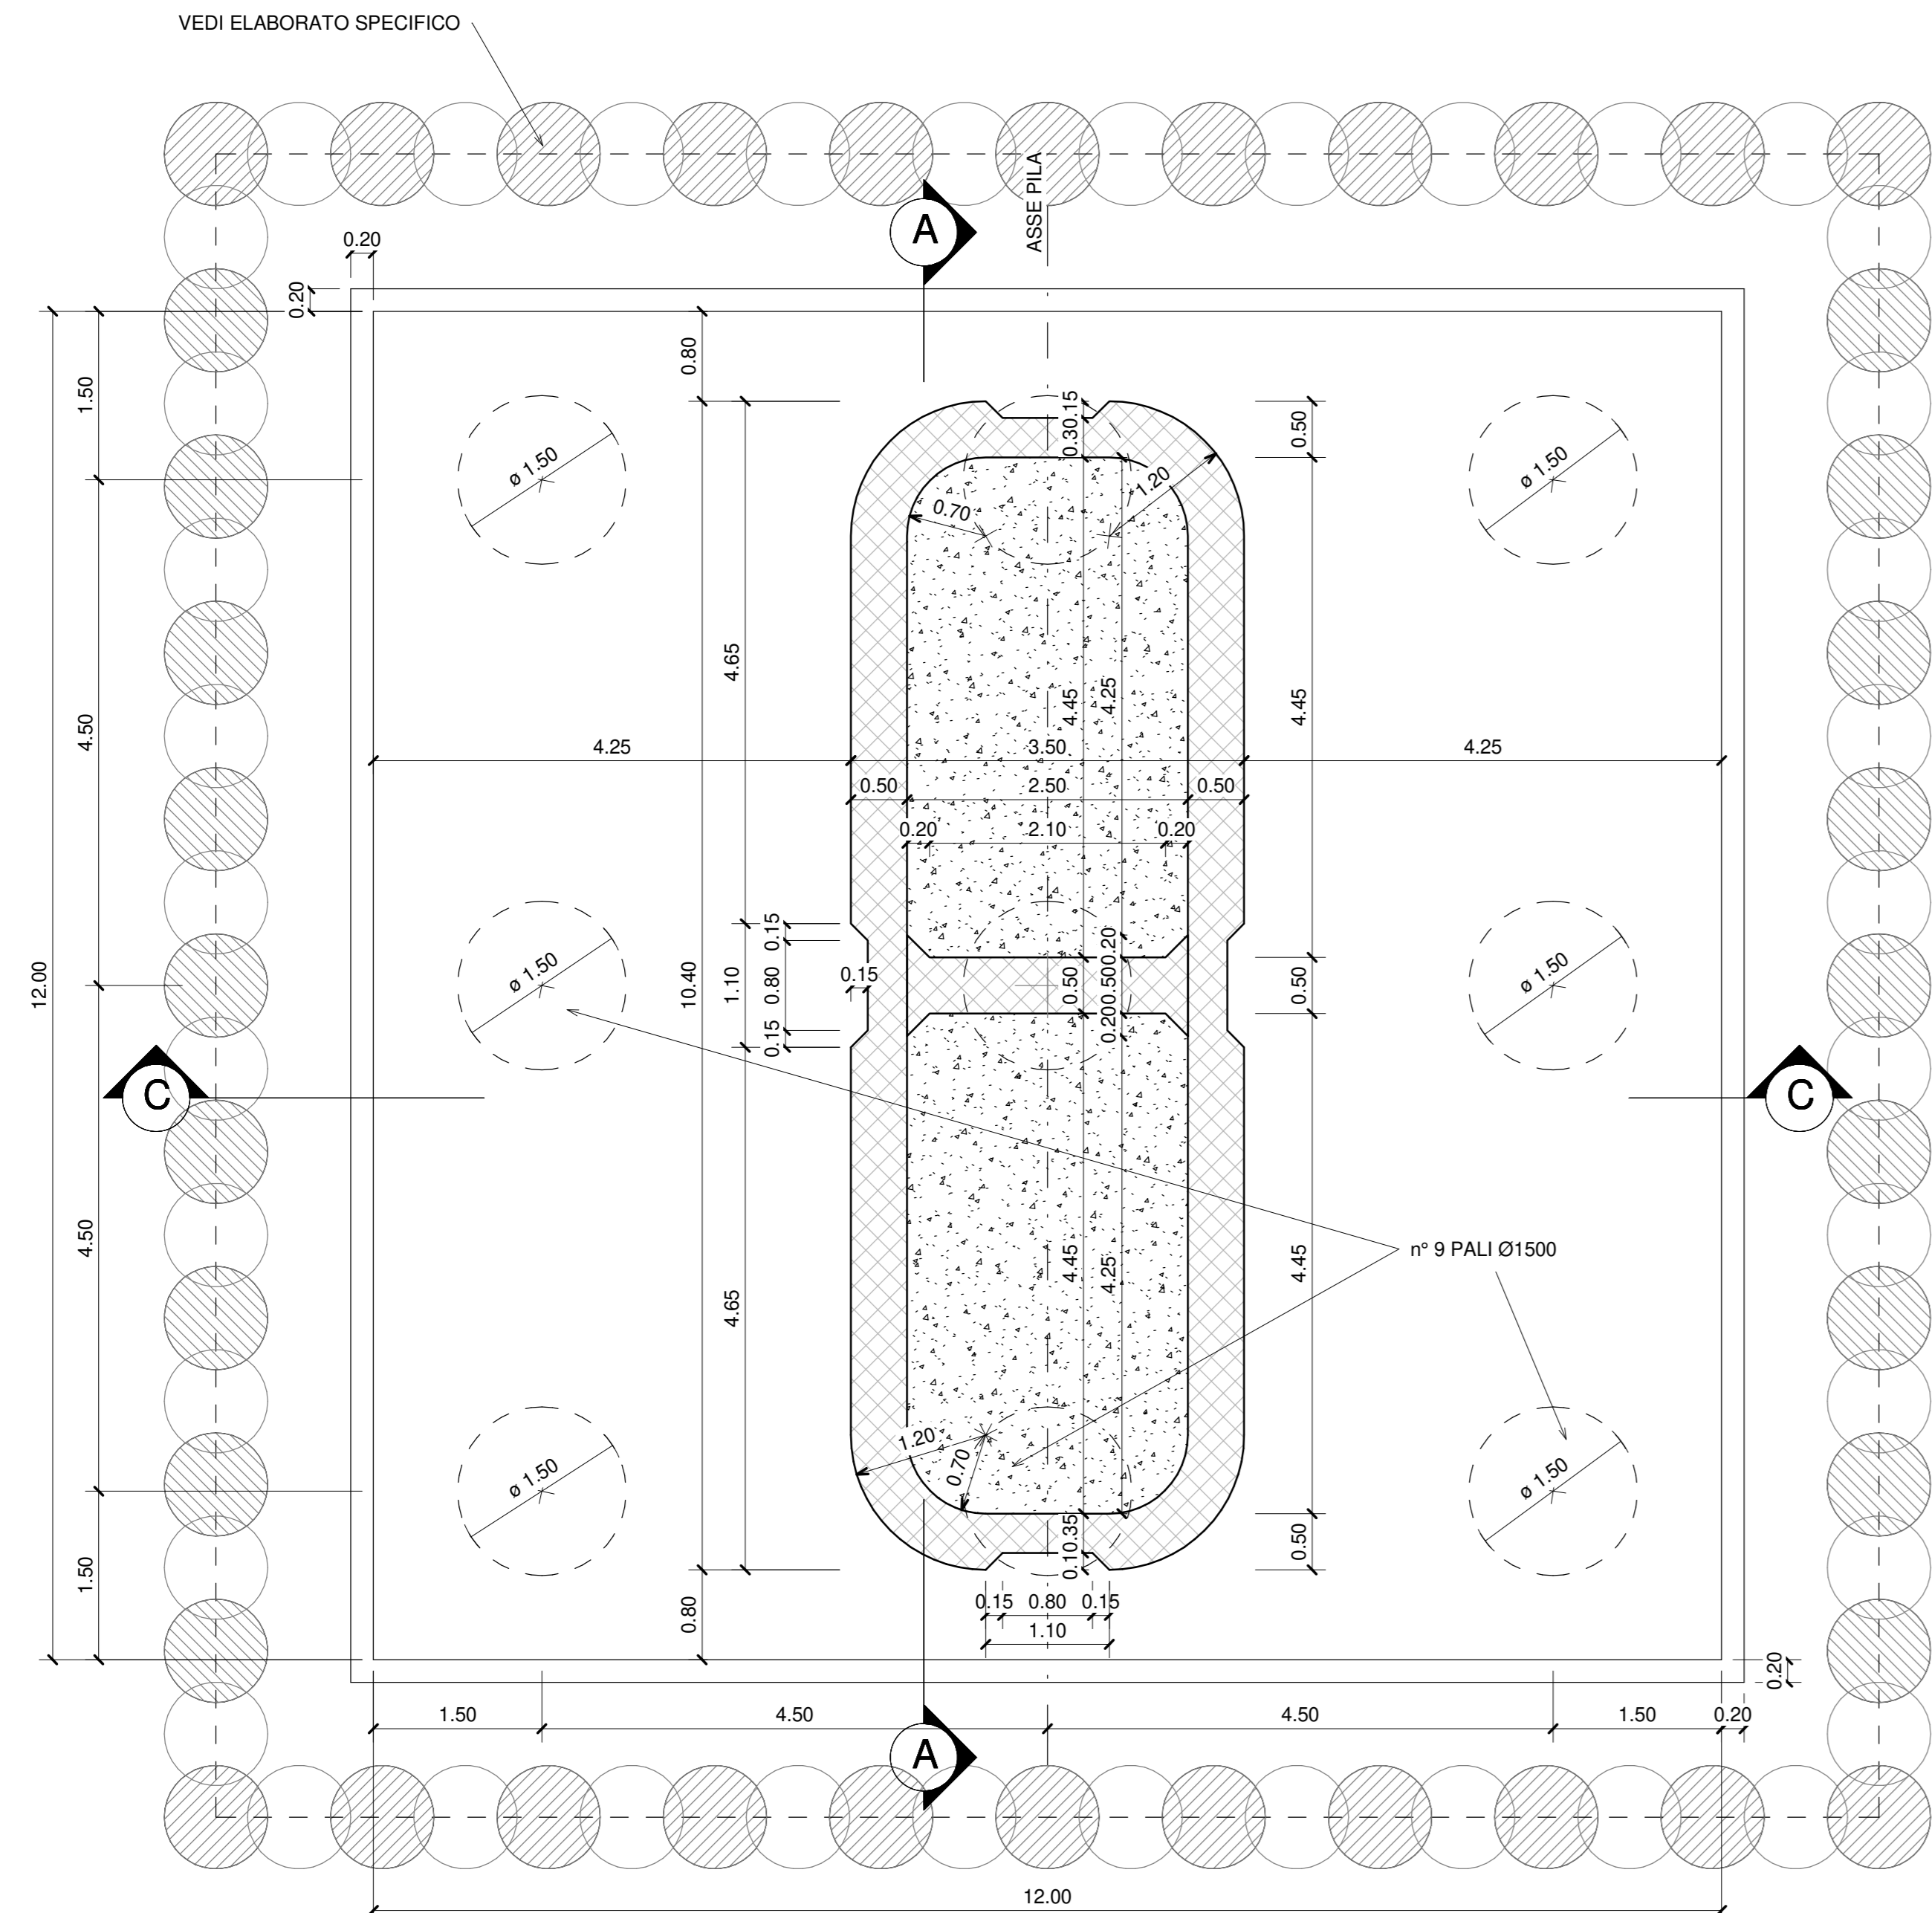

PIANTA PULVINO
Scala 1:50

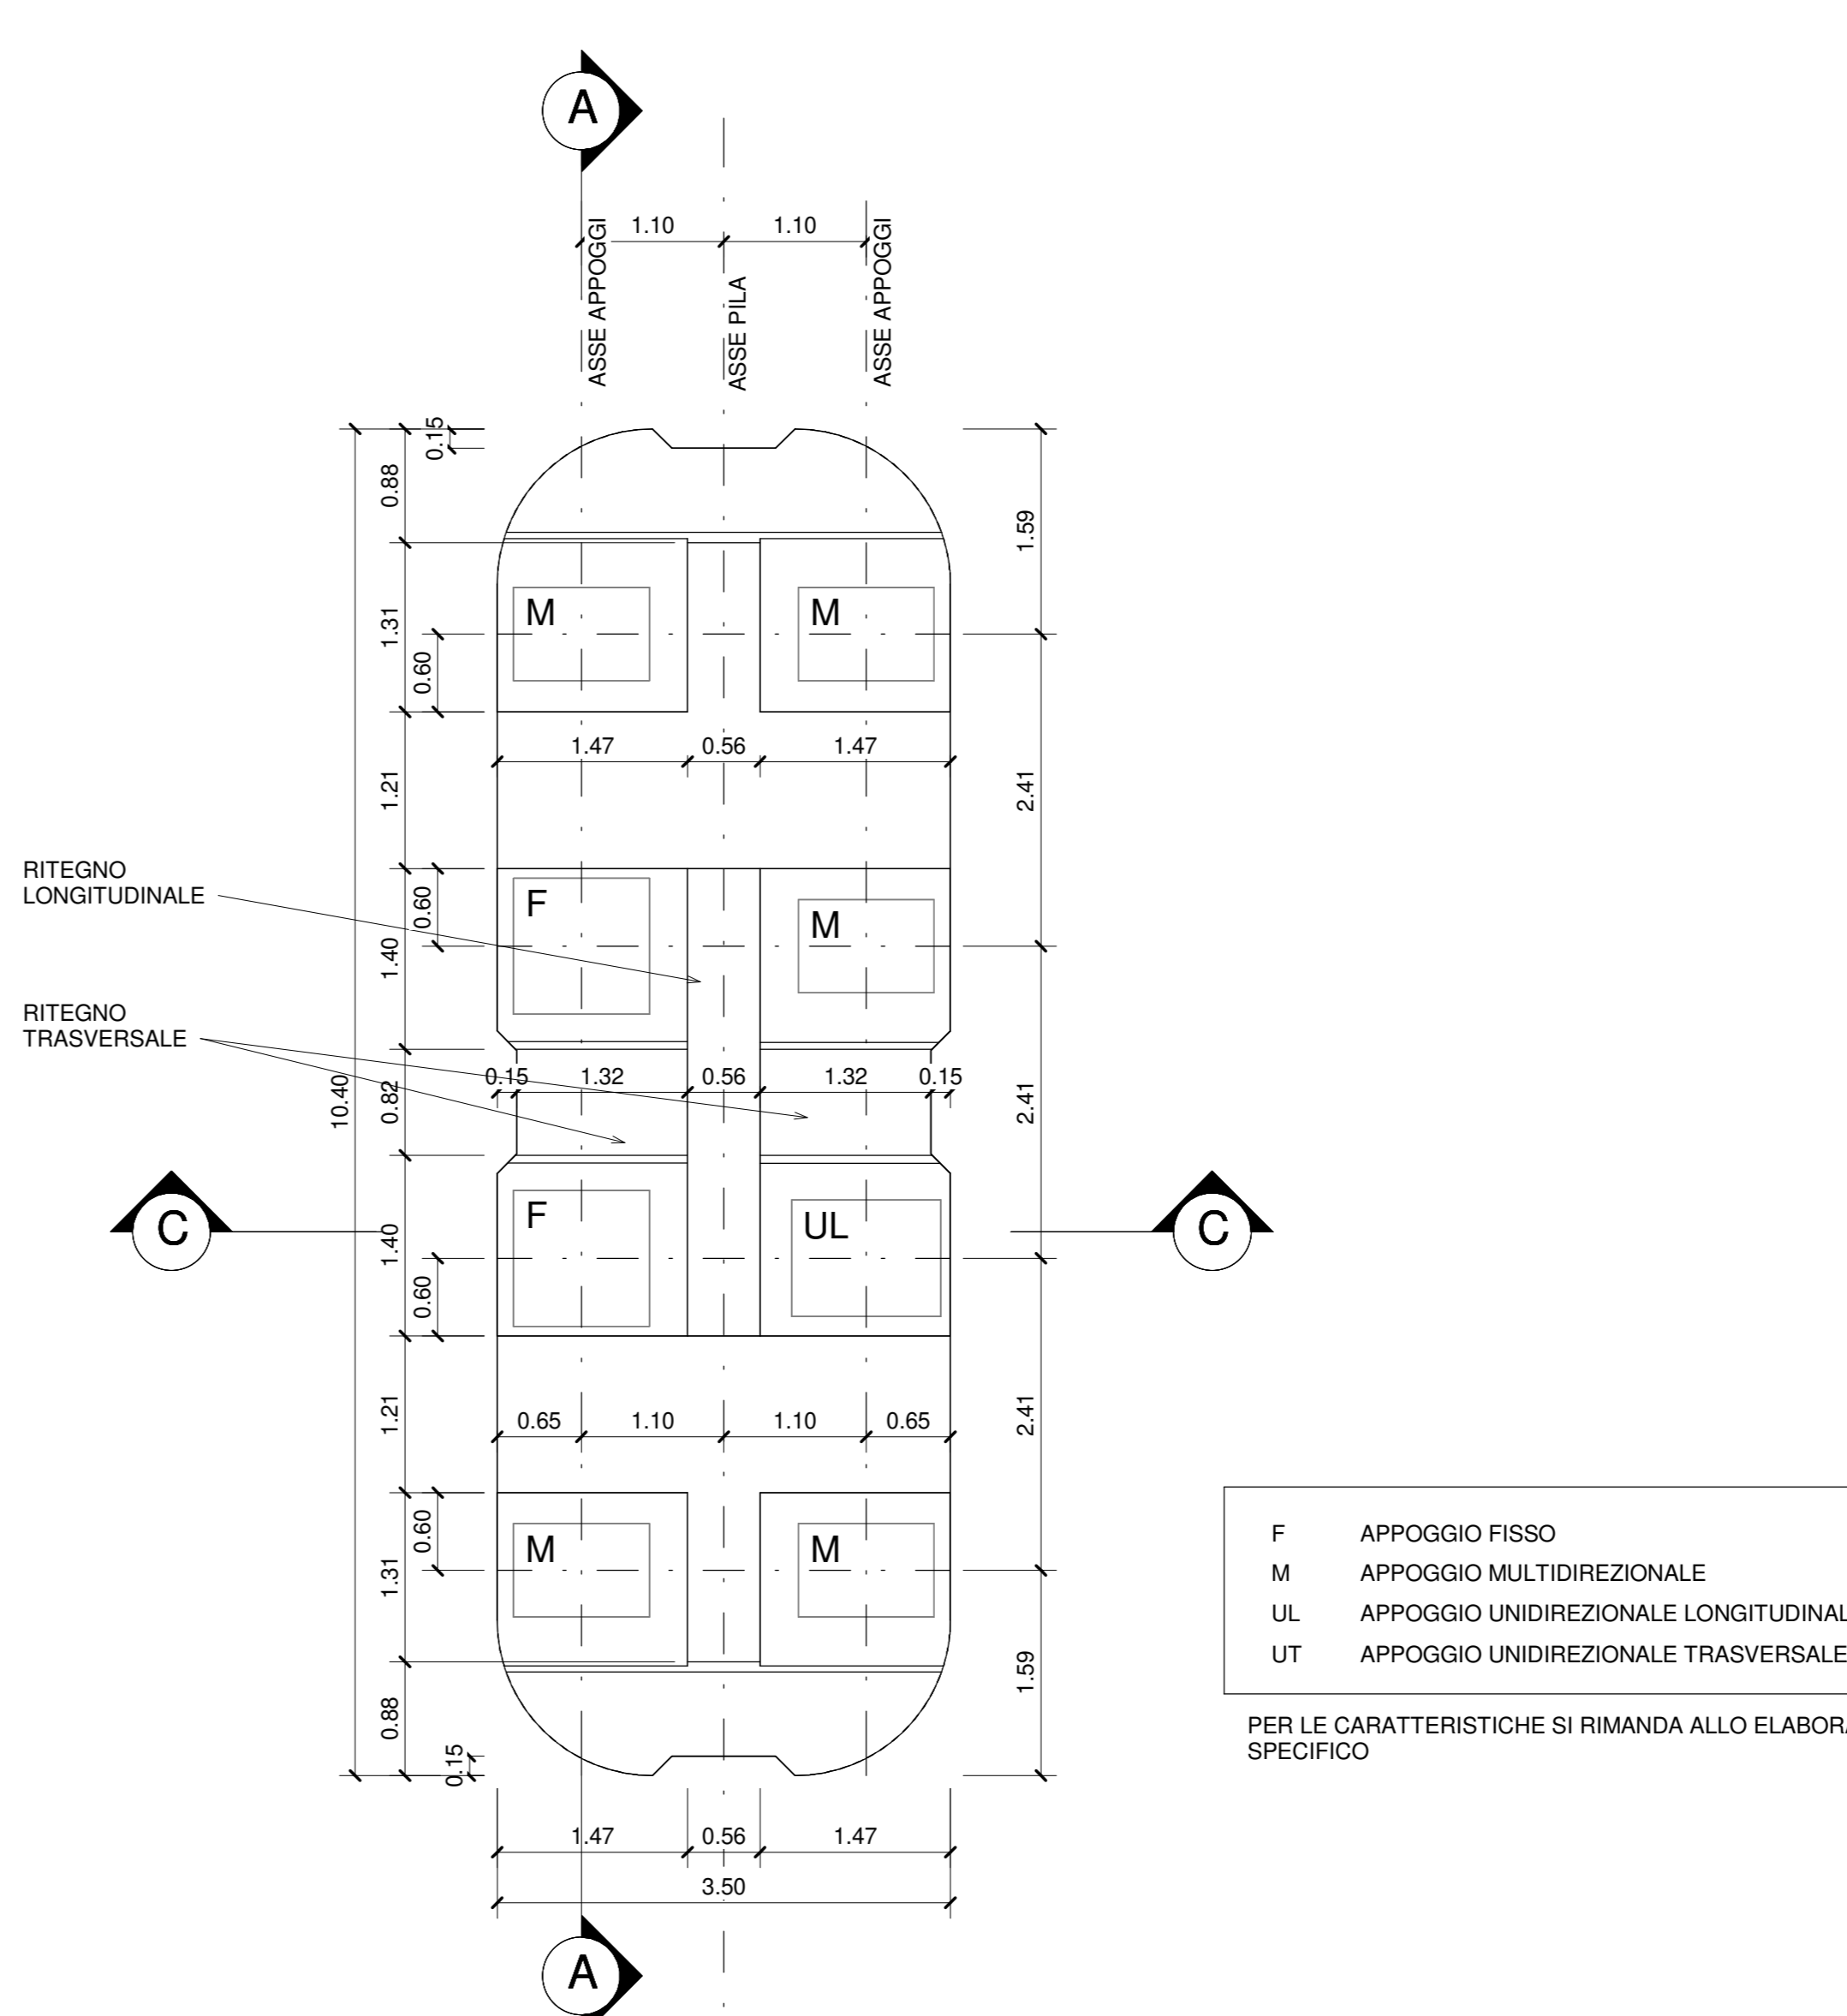

VIADOTTO VI02										
PILA n°	P. Ferro [B. dispar]	costante	Q.T. [Estradosso Pulvino]	Q.F. [Estradosso Pulvino]	Q.I. [Intradosso Pulvino]	H(m)	h plinto	H1	h pulvino L Pali (m)	
58	16,76	3,88	12,88	1,38	-1,12	11,50	2,50	10,00	1,50	38,00
59	16,76	3,88	12,88	0,38	-2,12	12,50	2,50	11,00	1,50	38,00

- PER L'ESECUZIONE DEI PALI SECANTI SECONDARI, LADDOVE FOSSE NECESSARIO, SI POTRA' RICORRERE ALL'UTILIZZO DELLA MORSA GIRACOLONNA
- PER GLI INTERVENTI DI MITIGAZIONE SULLE OPERE PROVVISORIALI, SUL TAPPO DI FONDO E SULL'EMUNGIMENTO DELLA FALDA IN FASE DI SCAVO SI RIMANDA AGLI ELABORATI SPECIFICI
- PER LE PARTI IN CALCESTRUZZO DELLE PILE E DELLE SPALLE DEI VIADOTTI VI02 E VI06 E' PREVISTO UN TRATTAMENTO SUPERFICIALE OTTENUTO MEDIANTE OPPORTUNA PIGMENTAZIONE DEL GETTO (VOCE DI TARIFFA FA-TV.A.2024.5)
- PER LE CARATTERISTICHE DELLE OPERE PROVVISORIALI FARE RIFERIMENTO AGLI ELABORATI SPECIFICI
- PER LA TABELLA MATERIALI E LE INCIDENZE ARMATURE DELLE OPERE CIVILI SI RIMANDA ALLO ELABORATO SPECIFICO

COMMITTENTE: **RFI** RETE FERROVIARIA ITALIANA - GRUPPO FERROVIE DELLO STATO ITALIANO
 DIREZIONE INVESTIMENTI - DIREZIONE PROGRAMMI INVESTIMENTI - DIREZIONE SUD - PROGETTO ADRIATICA

DIREZIONE LAVORI: **ITALFERR** GRUPPO FERROVIE DELLO STATO ITALIANO

APPALTORE: **AGOSTINO** COSTRUZIONI GENERALI S.p.A. - MANDATARIA: **ATLANTE**

PROGETTAZIONE: **HUB** MANDANTIA: **Hipro**

PROGETTO ESECUTIVO
LINEA PESCARA - BARI
RADDOPPIO DELLA TRATTA FERROVIARIA TERMOLI - LESINA
LOTTO 2 e 3: RADDOPPIO TERMOLI - RIPALTA

Opere D'Arte Maggiori - Ponti e Viadotti Ferroviari
 VI02 da km 3+388,59 a km 5+148,59
 Carpenteria pile con fondazione tipo 2

APPALTORE: **AGOSTINO** COSTRUZIONI GENERALI S.p.A. - DIRETTORE DELL'OPERA: **Ing. Massimo Pizzi**

SCALA: 1:50

COMMESSA: LOTTO FASE ENTE TIPO DOC. OPERA/DISCIPLINA PROG. REV.

L10B 02 E ZZ BB V10205 002 B

Rev.	Descrizione	Redatto	Data	Verificato	Data	Approvato	Data	Autorizzato Data
A	Prima emissione	AA	02/05/2024	MM	02/05/2024	CC	02/05/2024	02/05/2024
B	Aggiornamento per RAV	AA	02/05/2024	MM	02/05/2024	CC	02/05/2024	02/05/2024

File: L10B.02.E.ZZ.BB.VI02.05.002.B.pdf