




SEZIONE TIPO A-A IN ASSE APPOGGIO - Scala 1:50
(Cassoncelli luce 25.00 m)

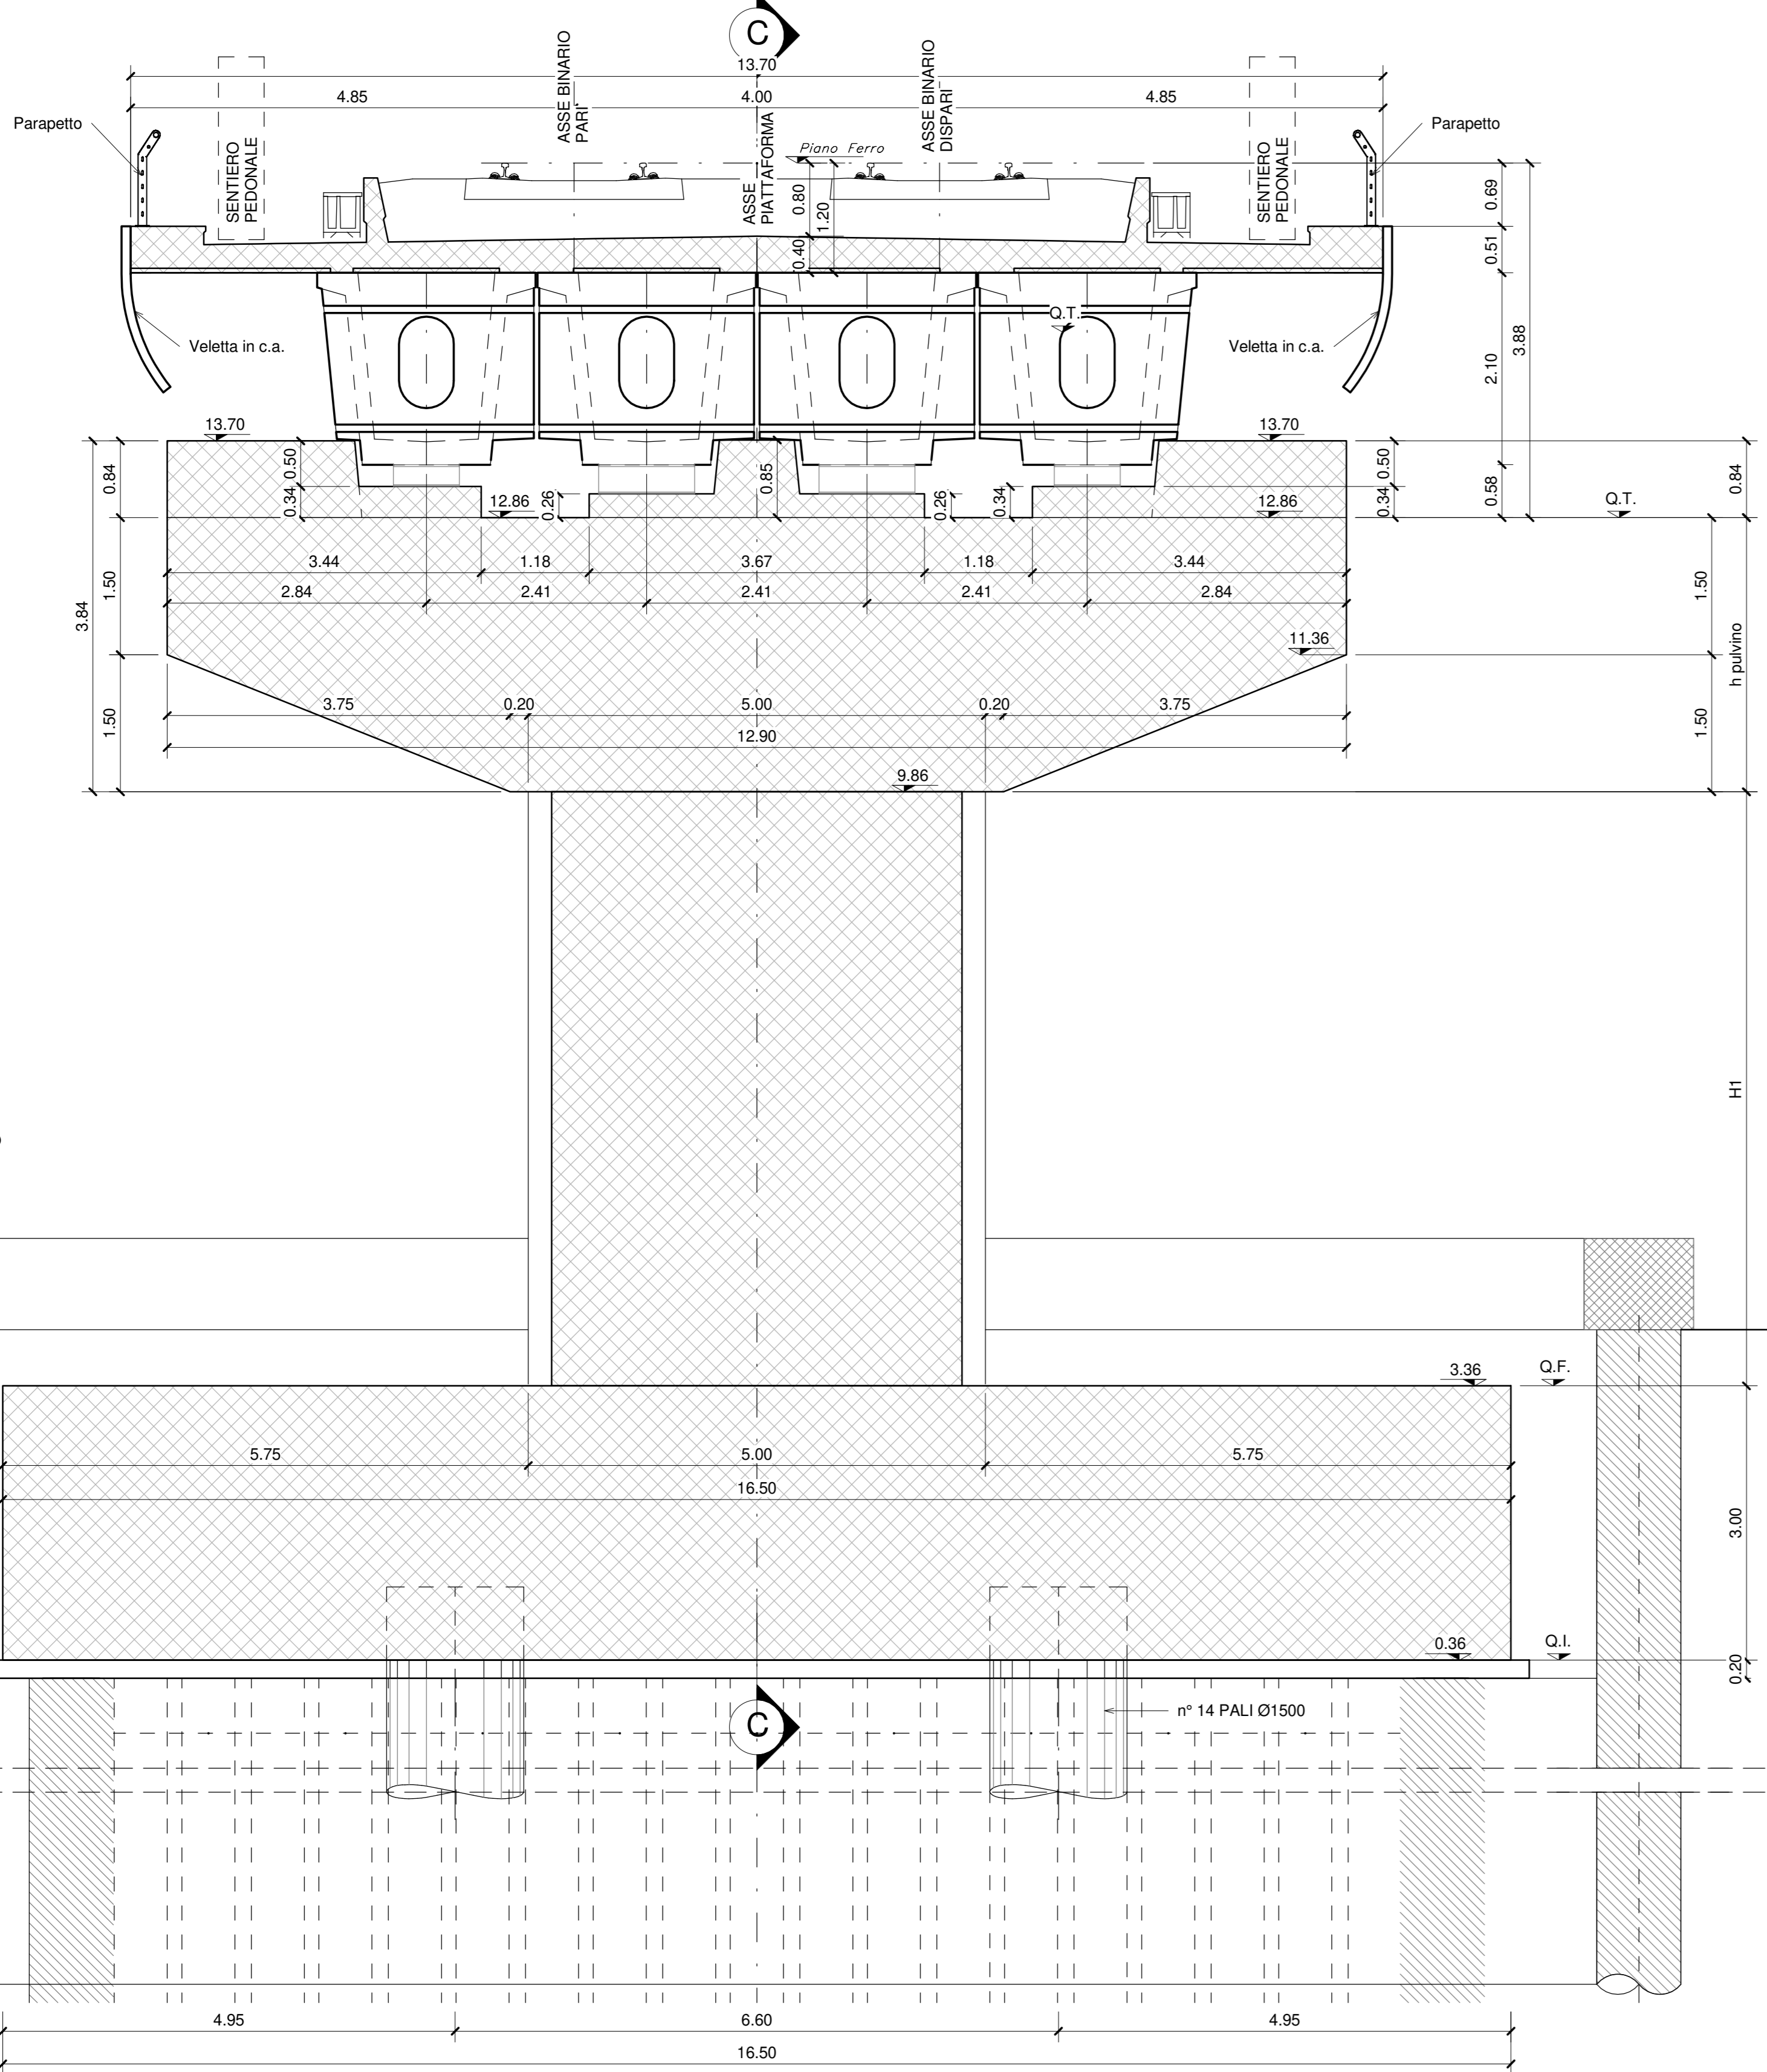


SEZIONE TIPO C-C
Scala 1:50

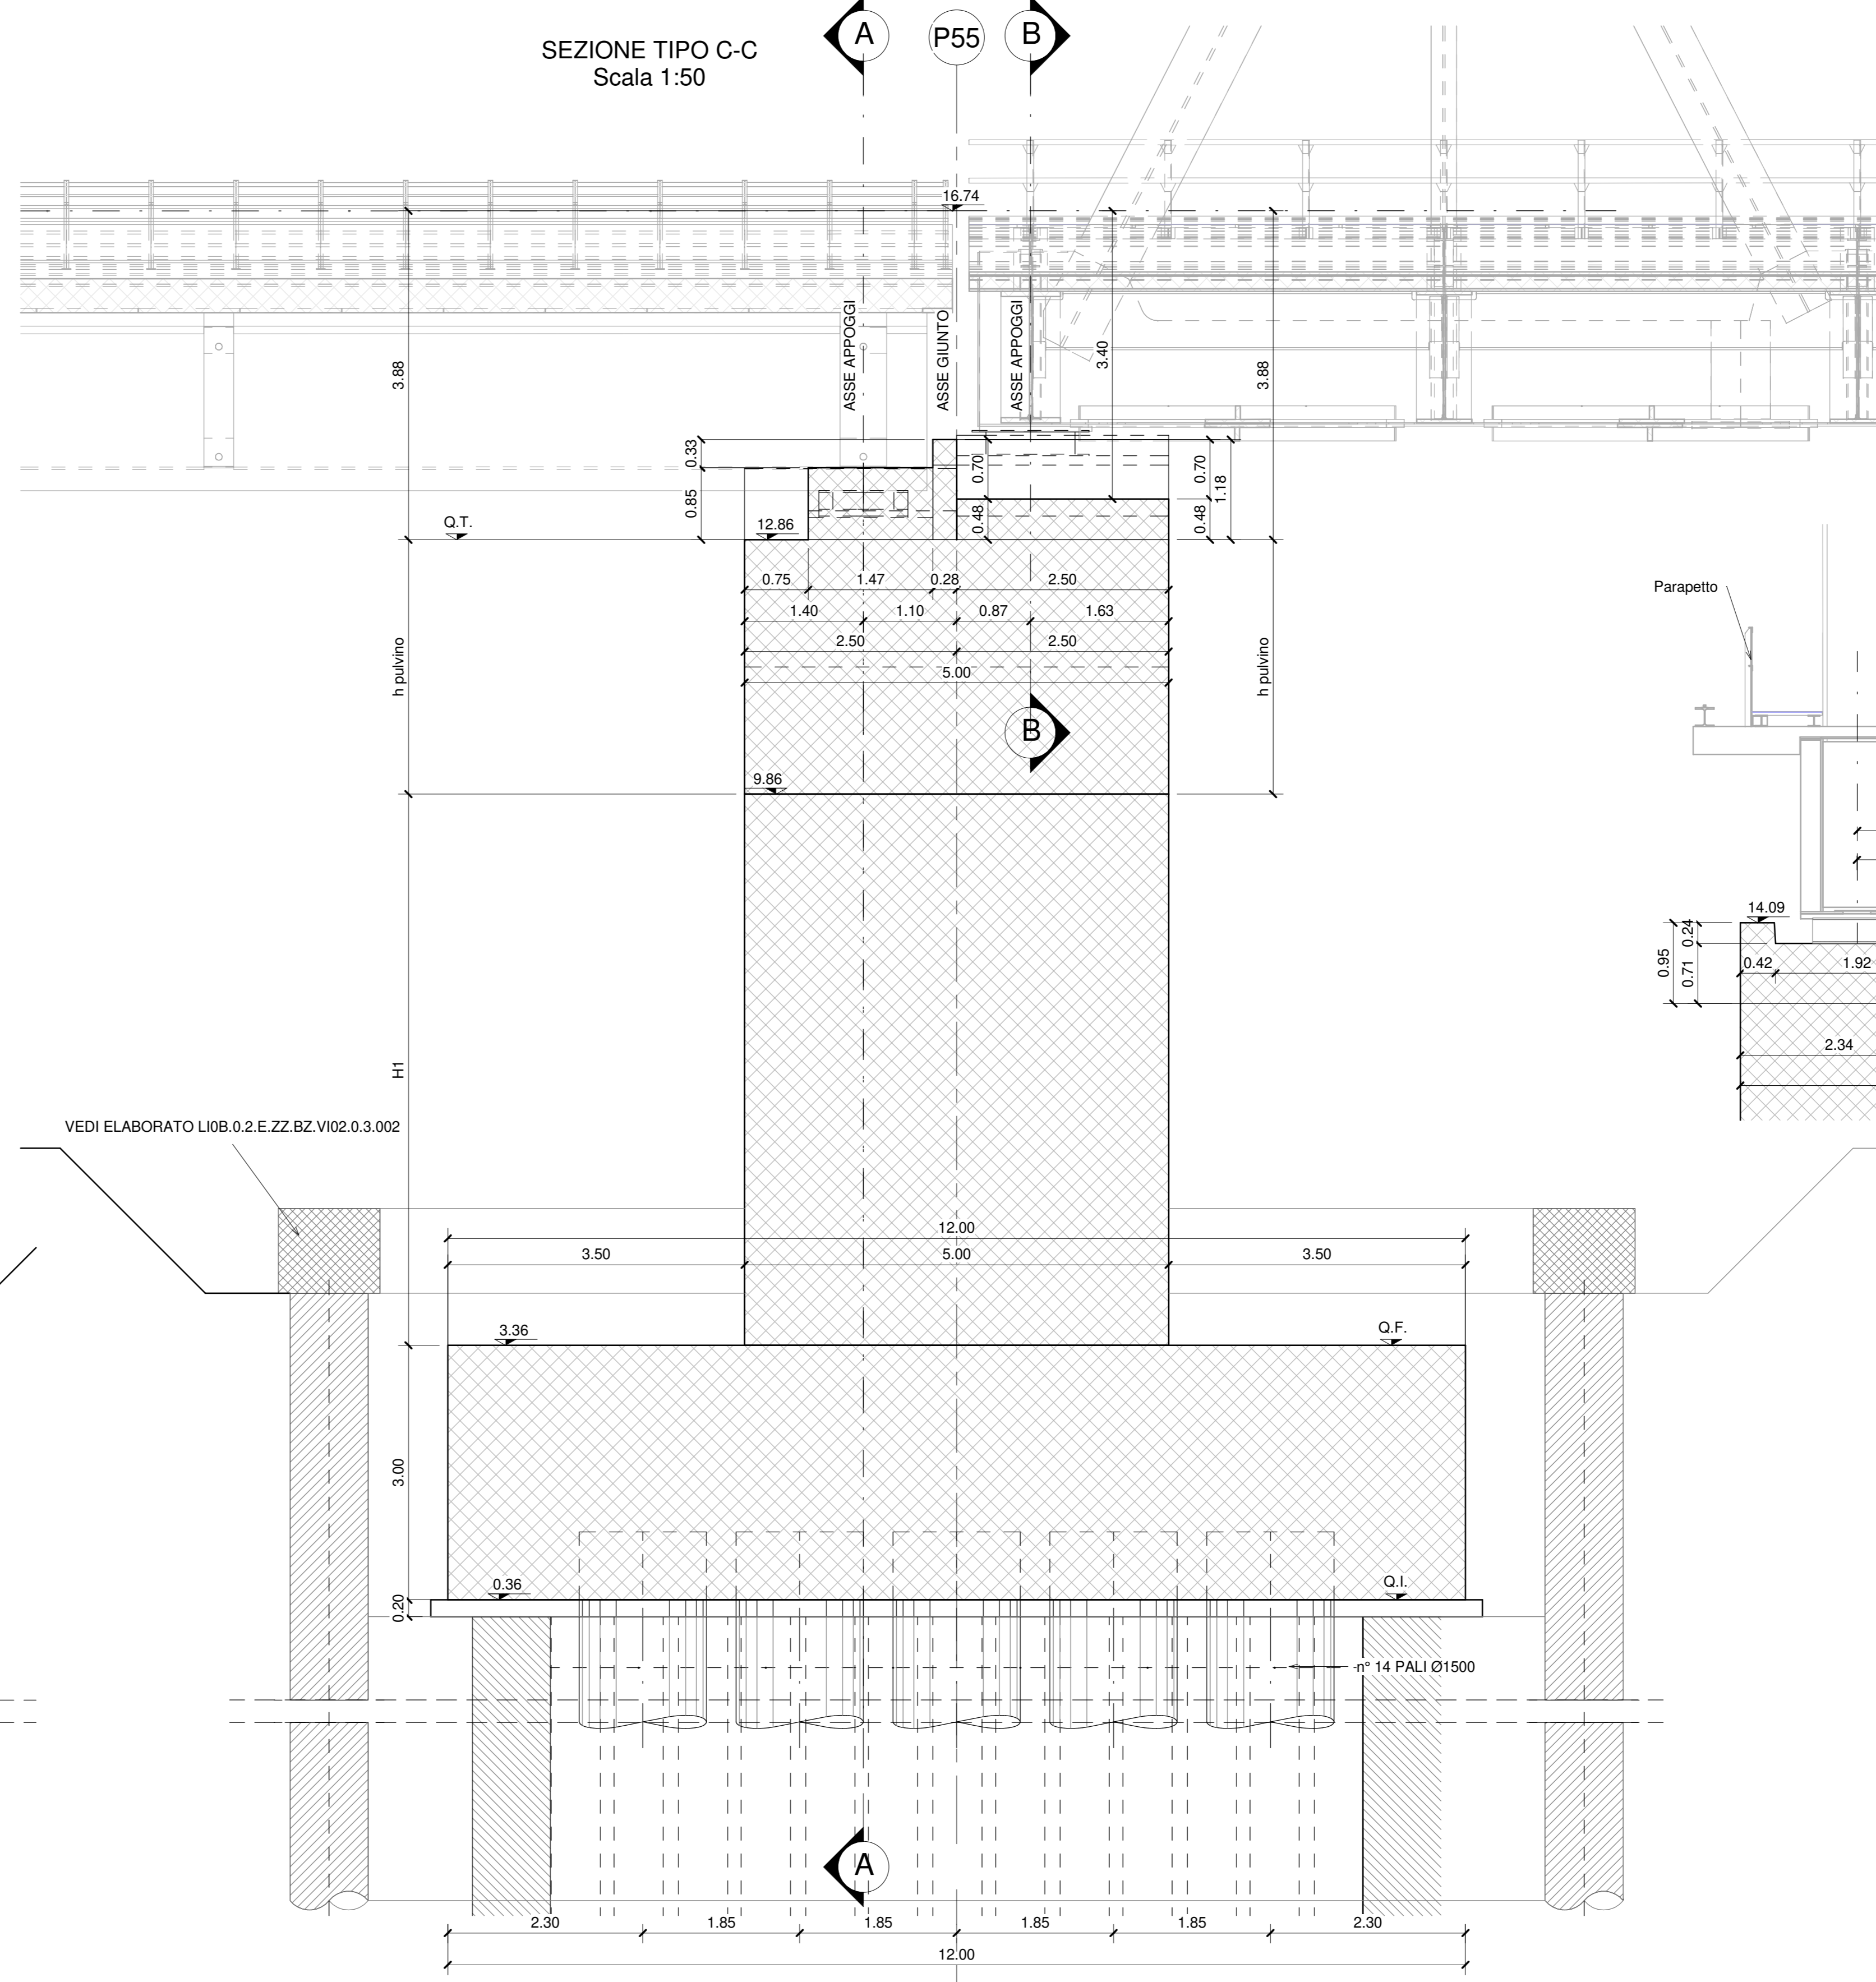



SEZIONE TIPO B-B IN ASSE APPOGGIO - Scala 1:50
(Impalcato in acciaio luce 70.00 m)

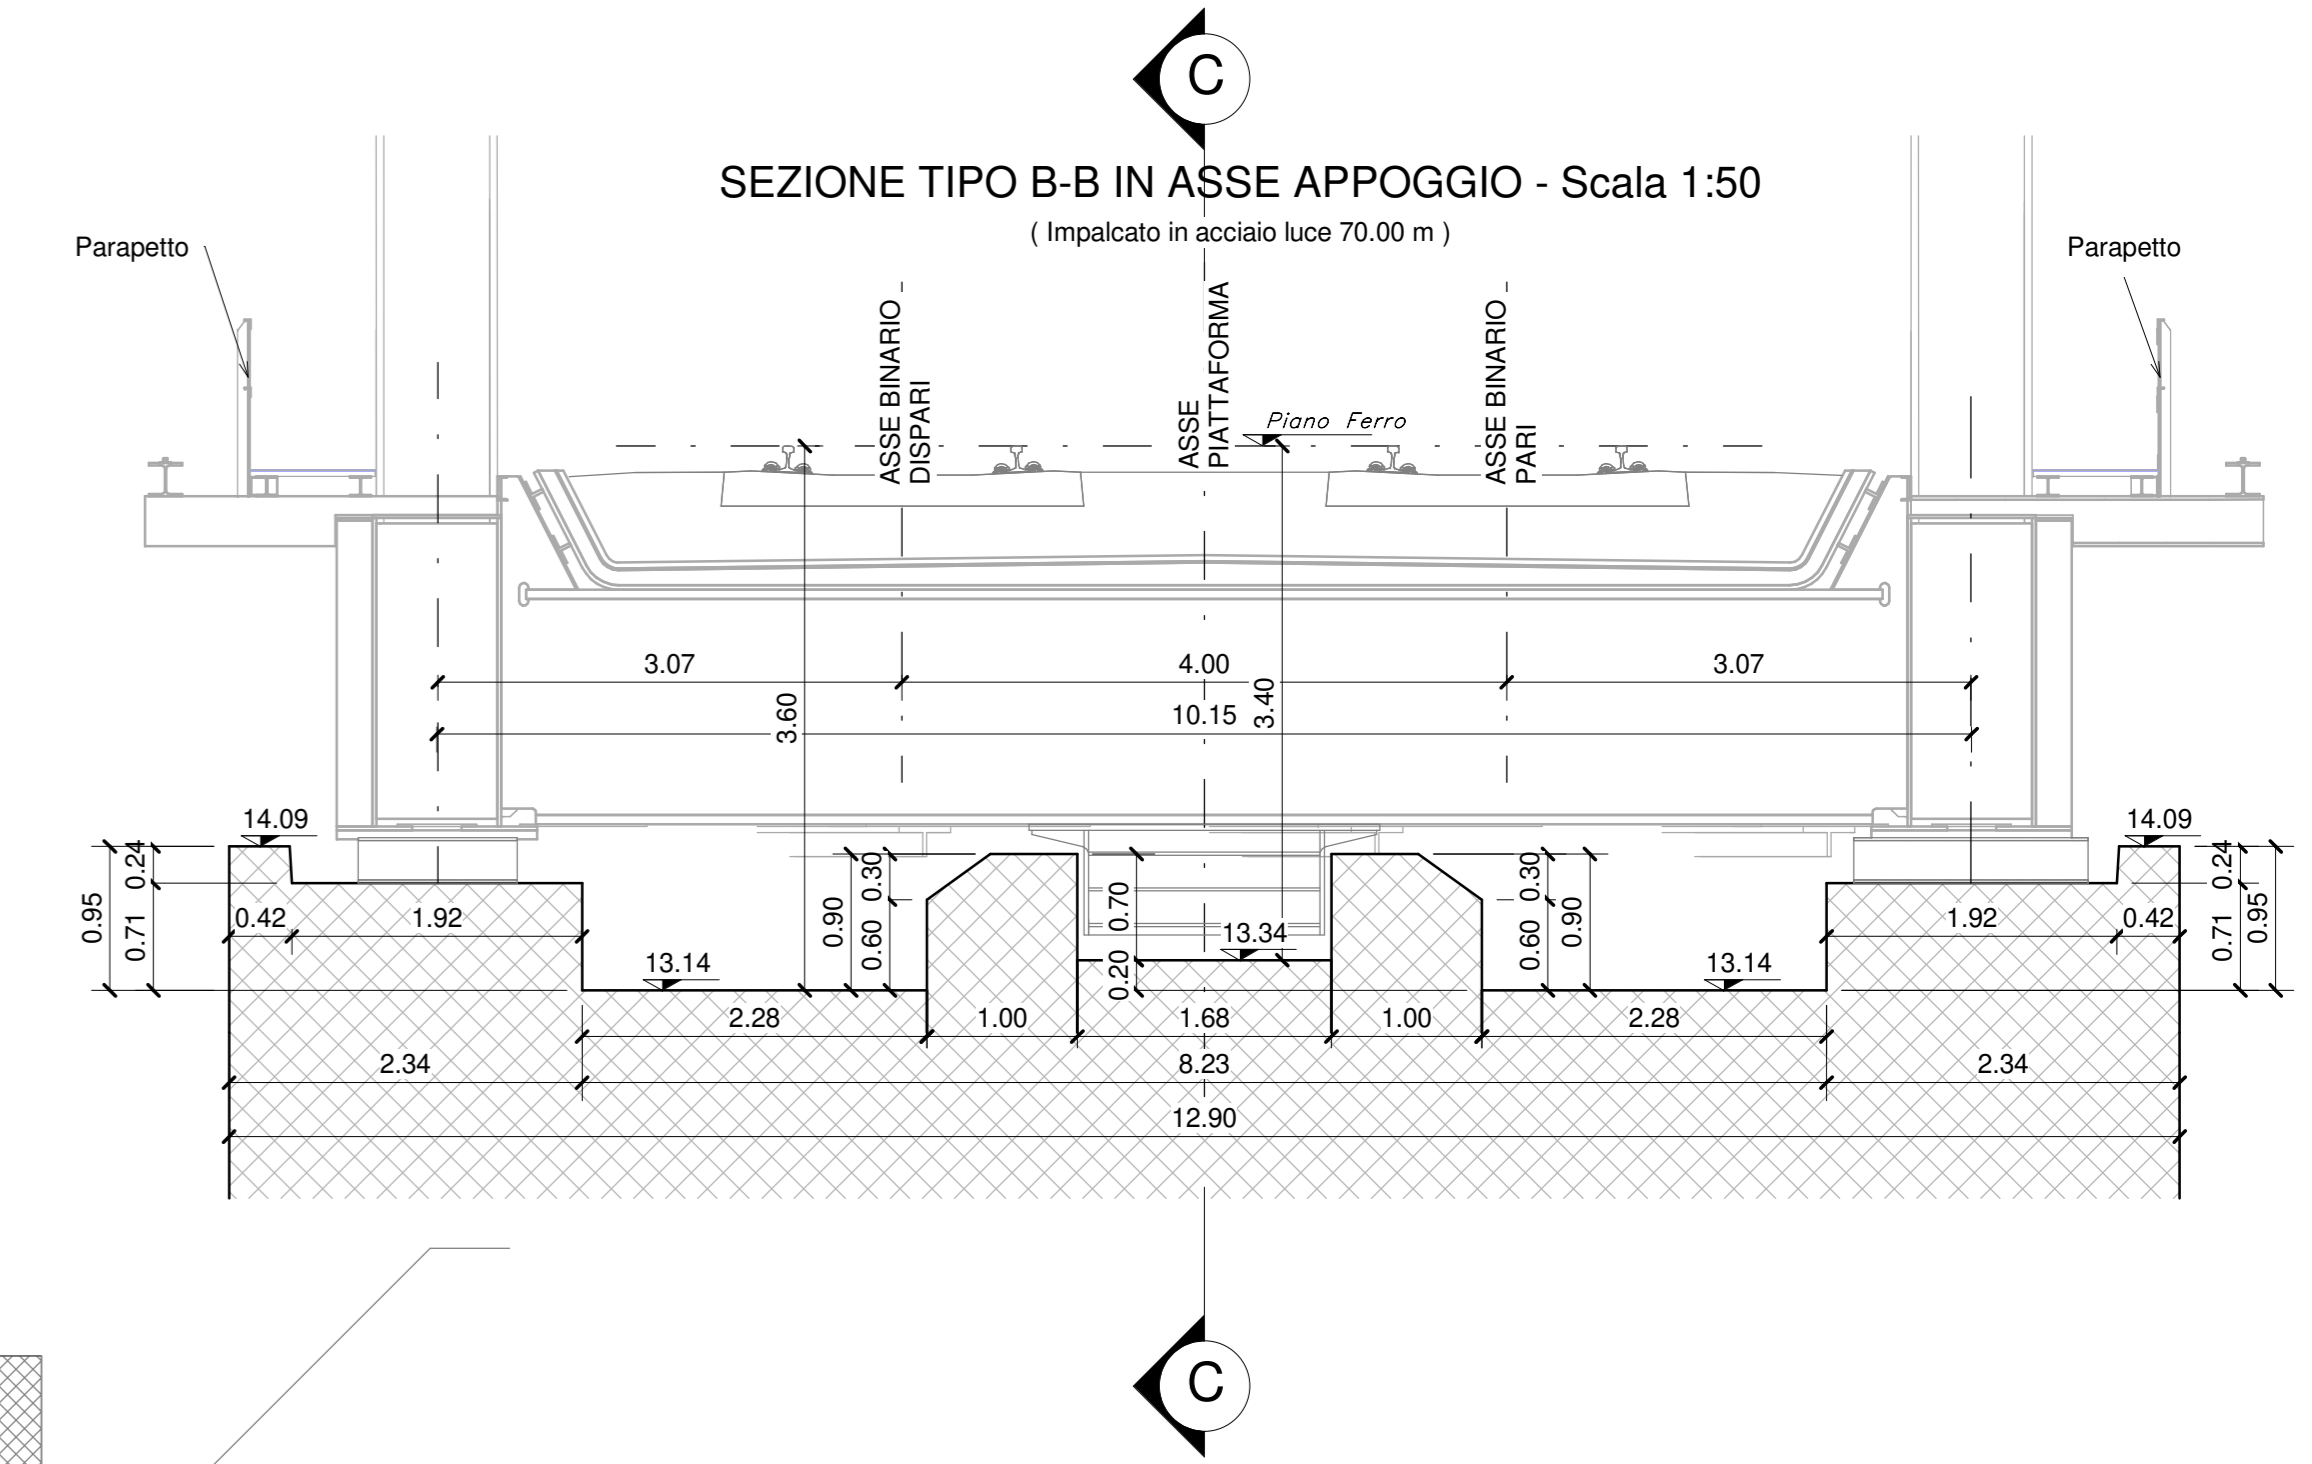

PIANTA FONDAZIONE
Scala 1:50

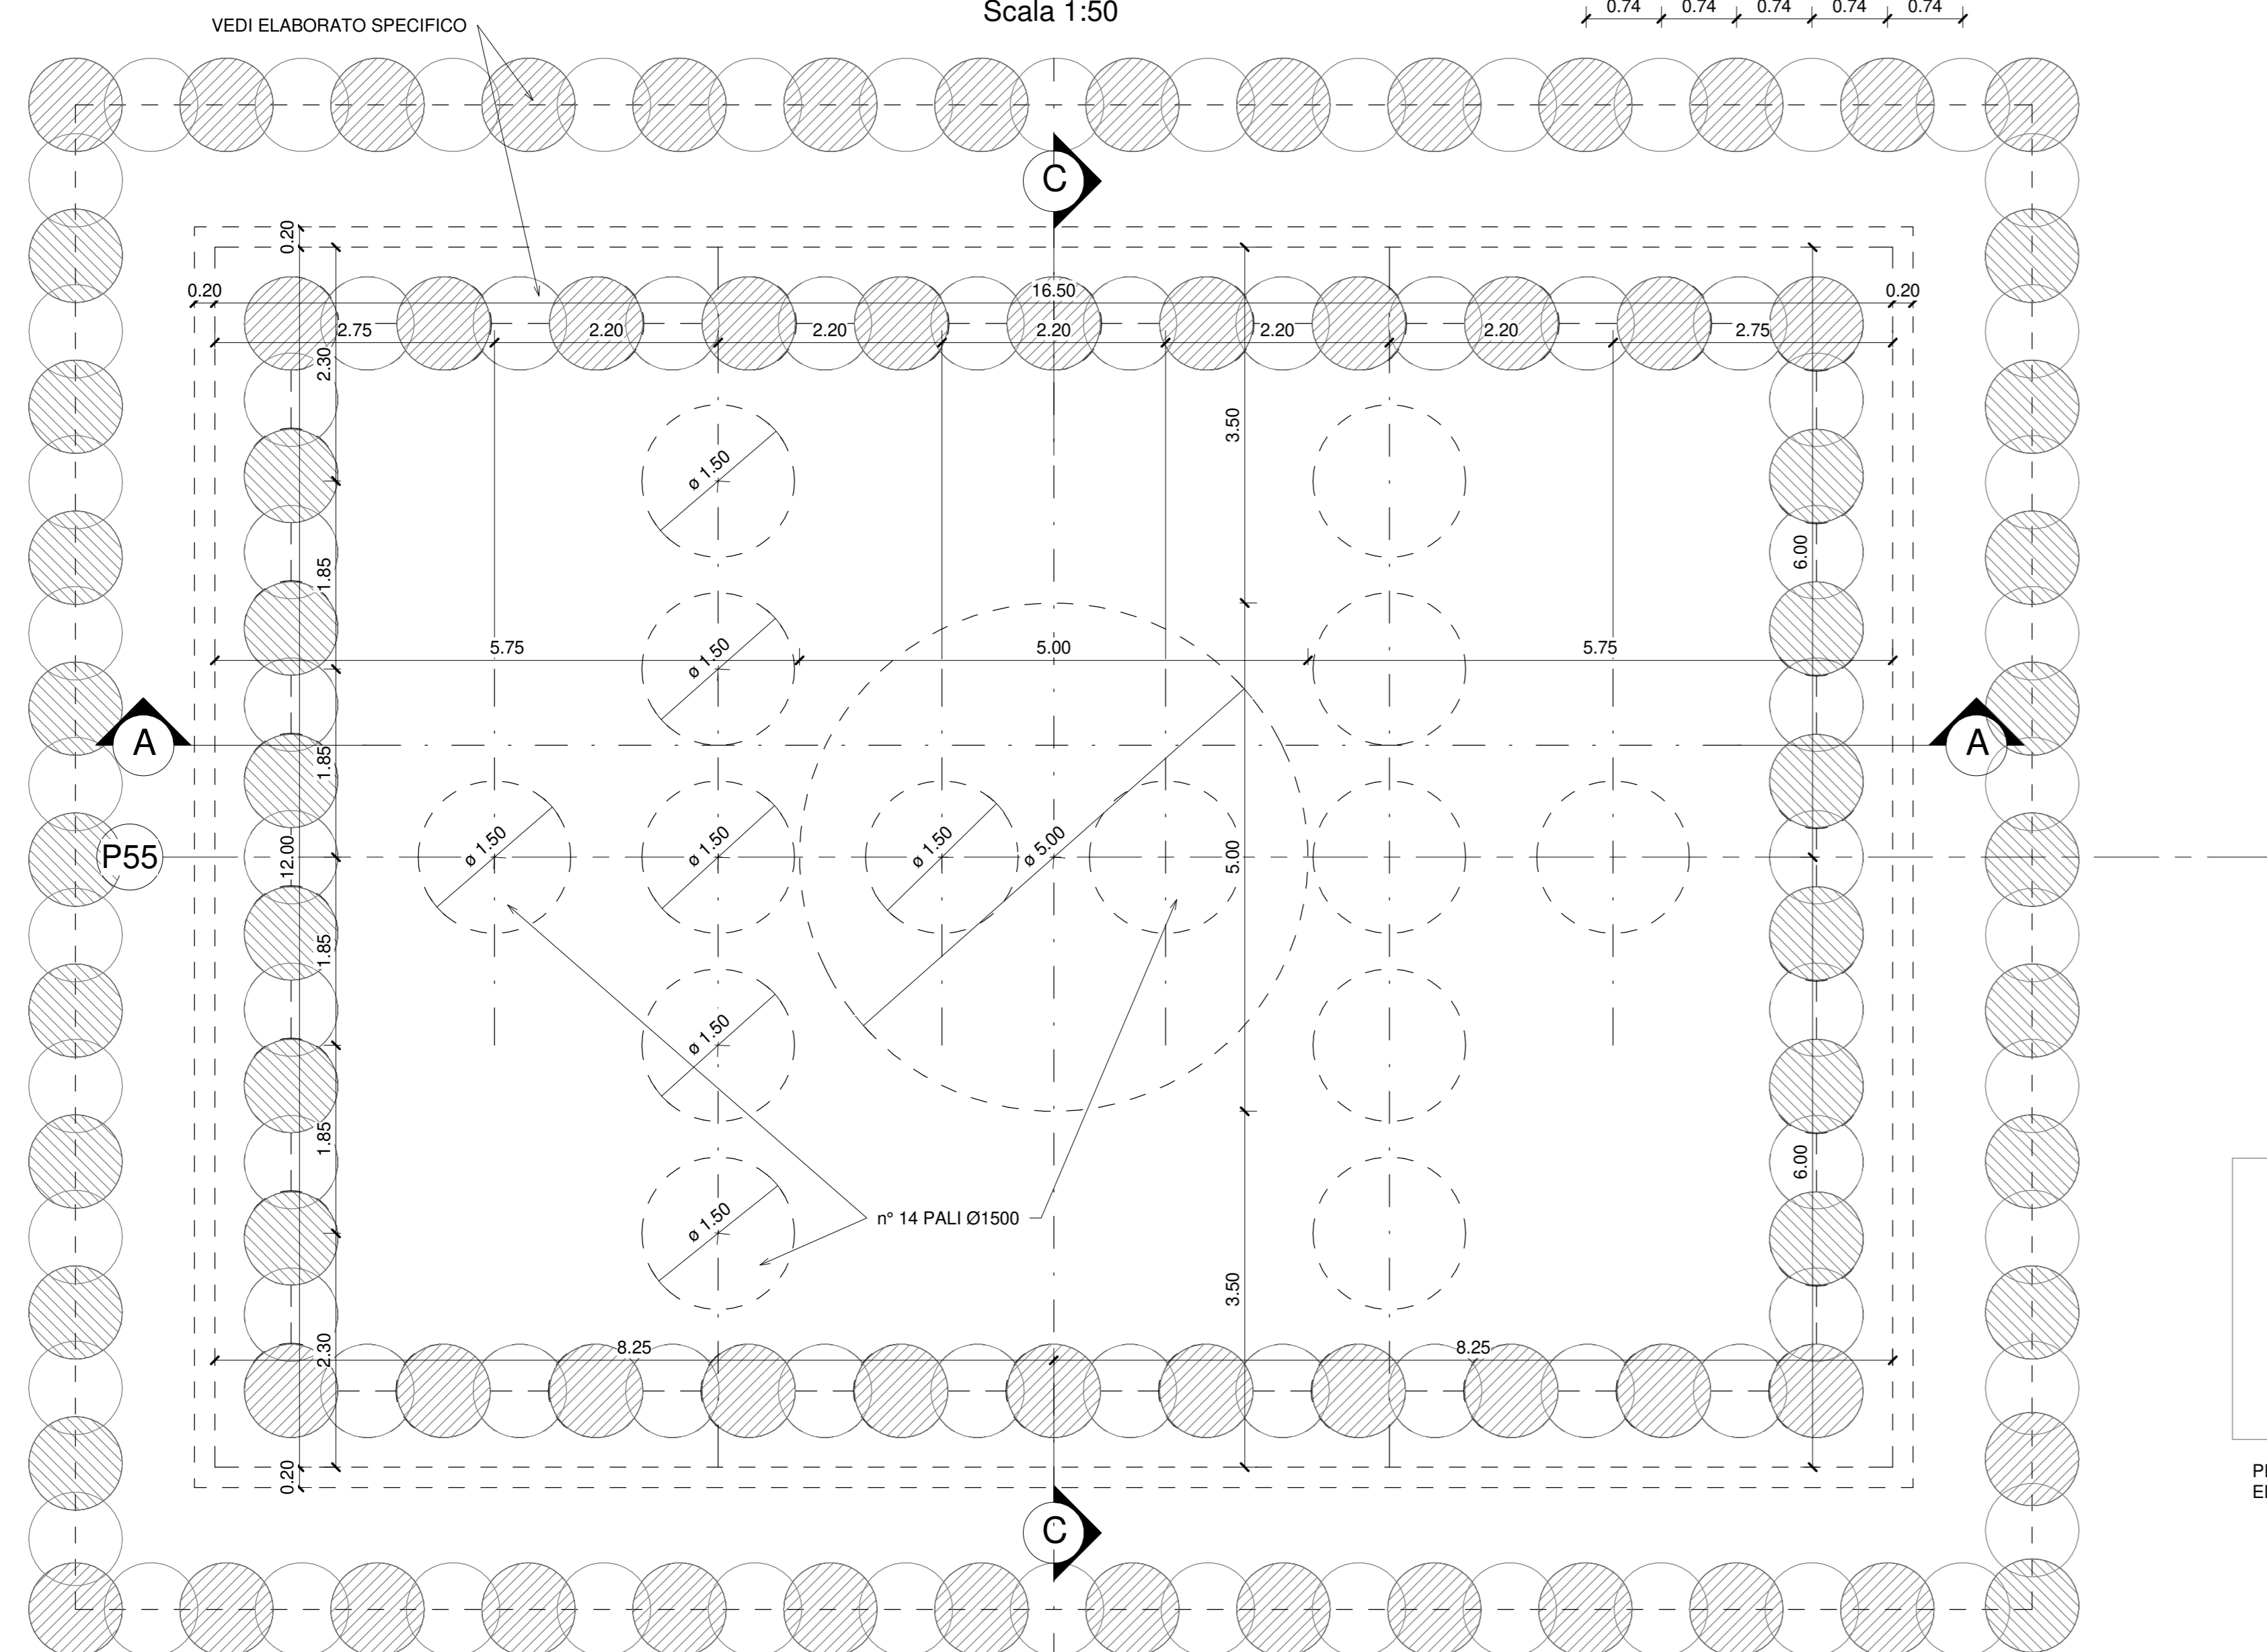

PIANTA PULVINO
Scala 1:50

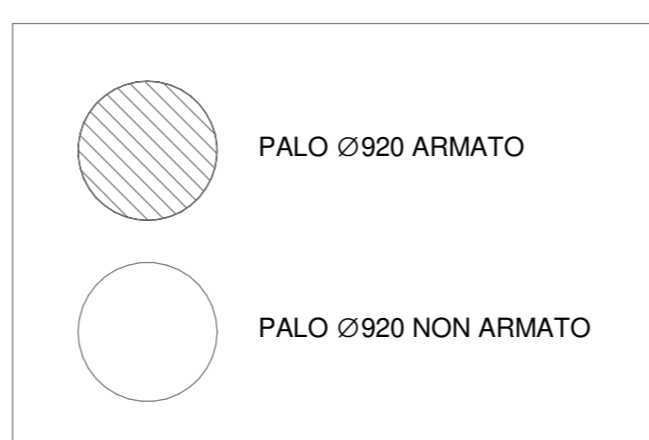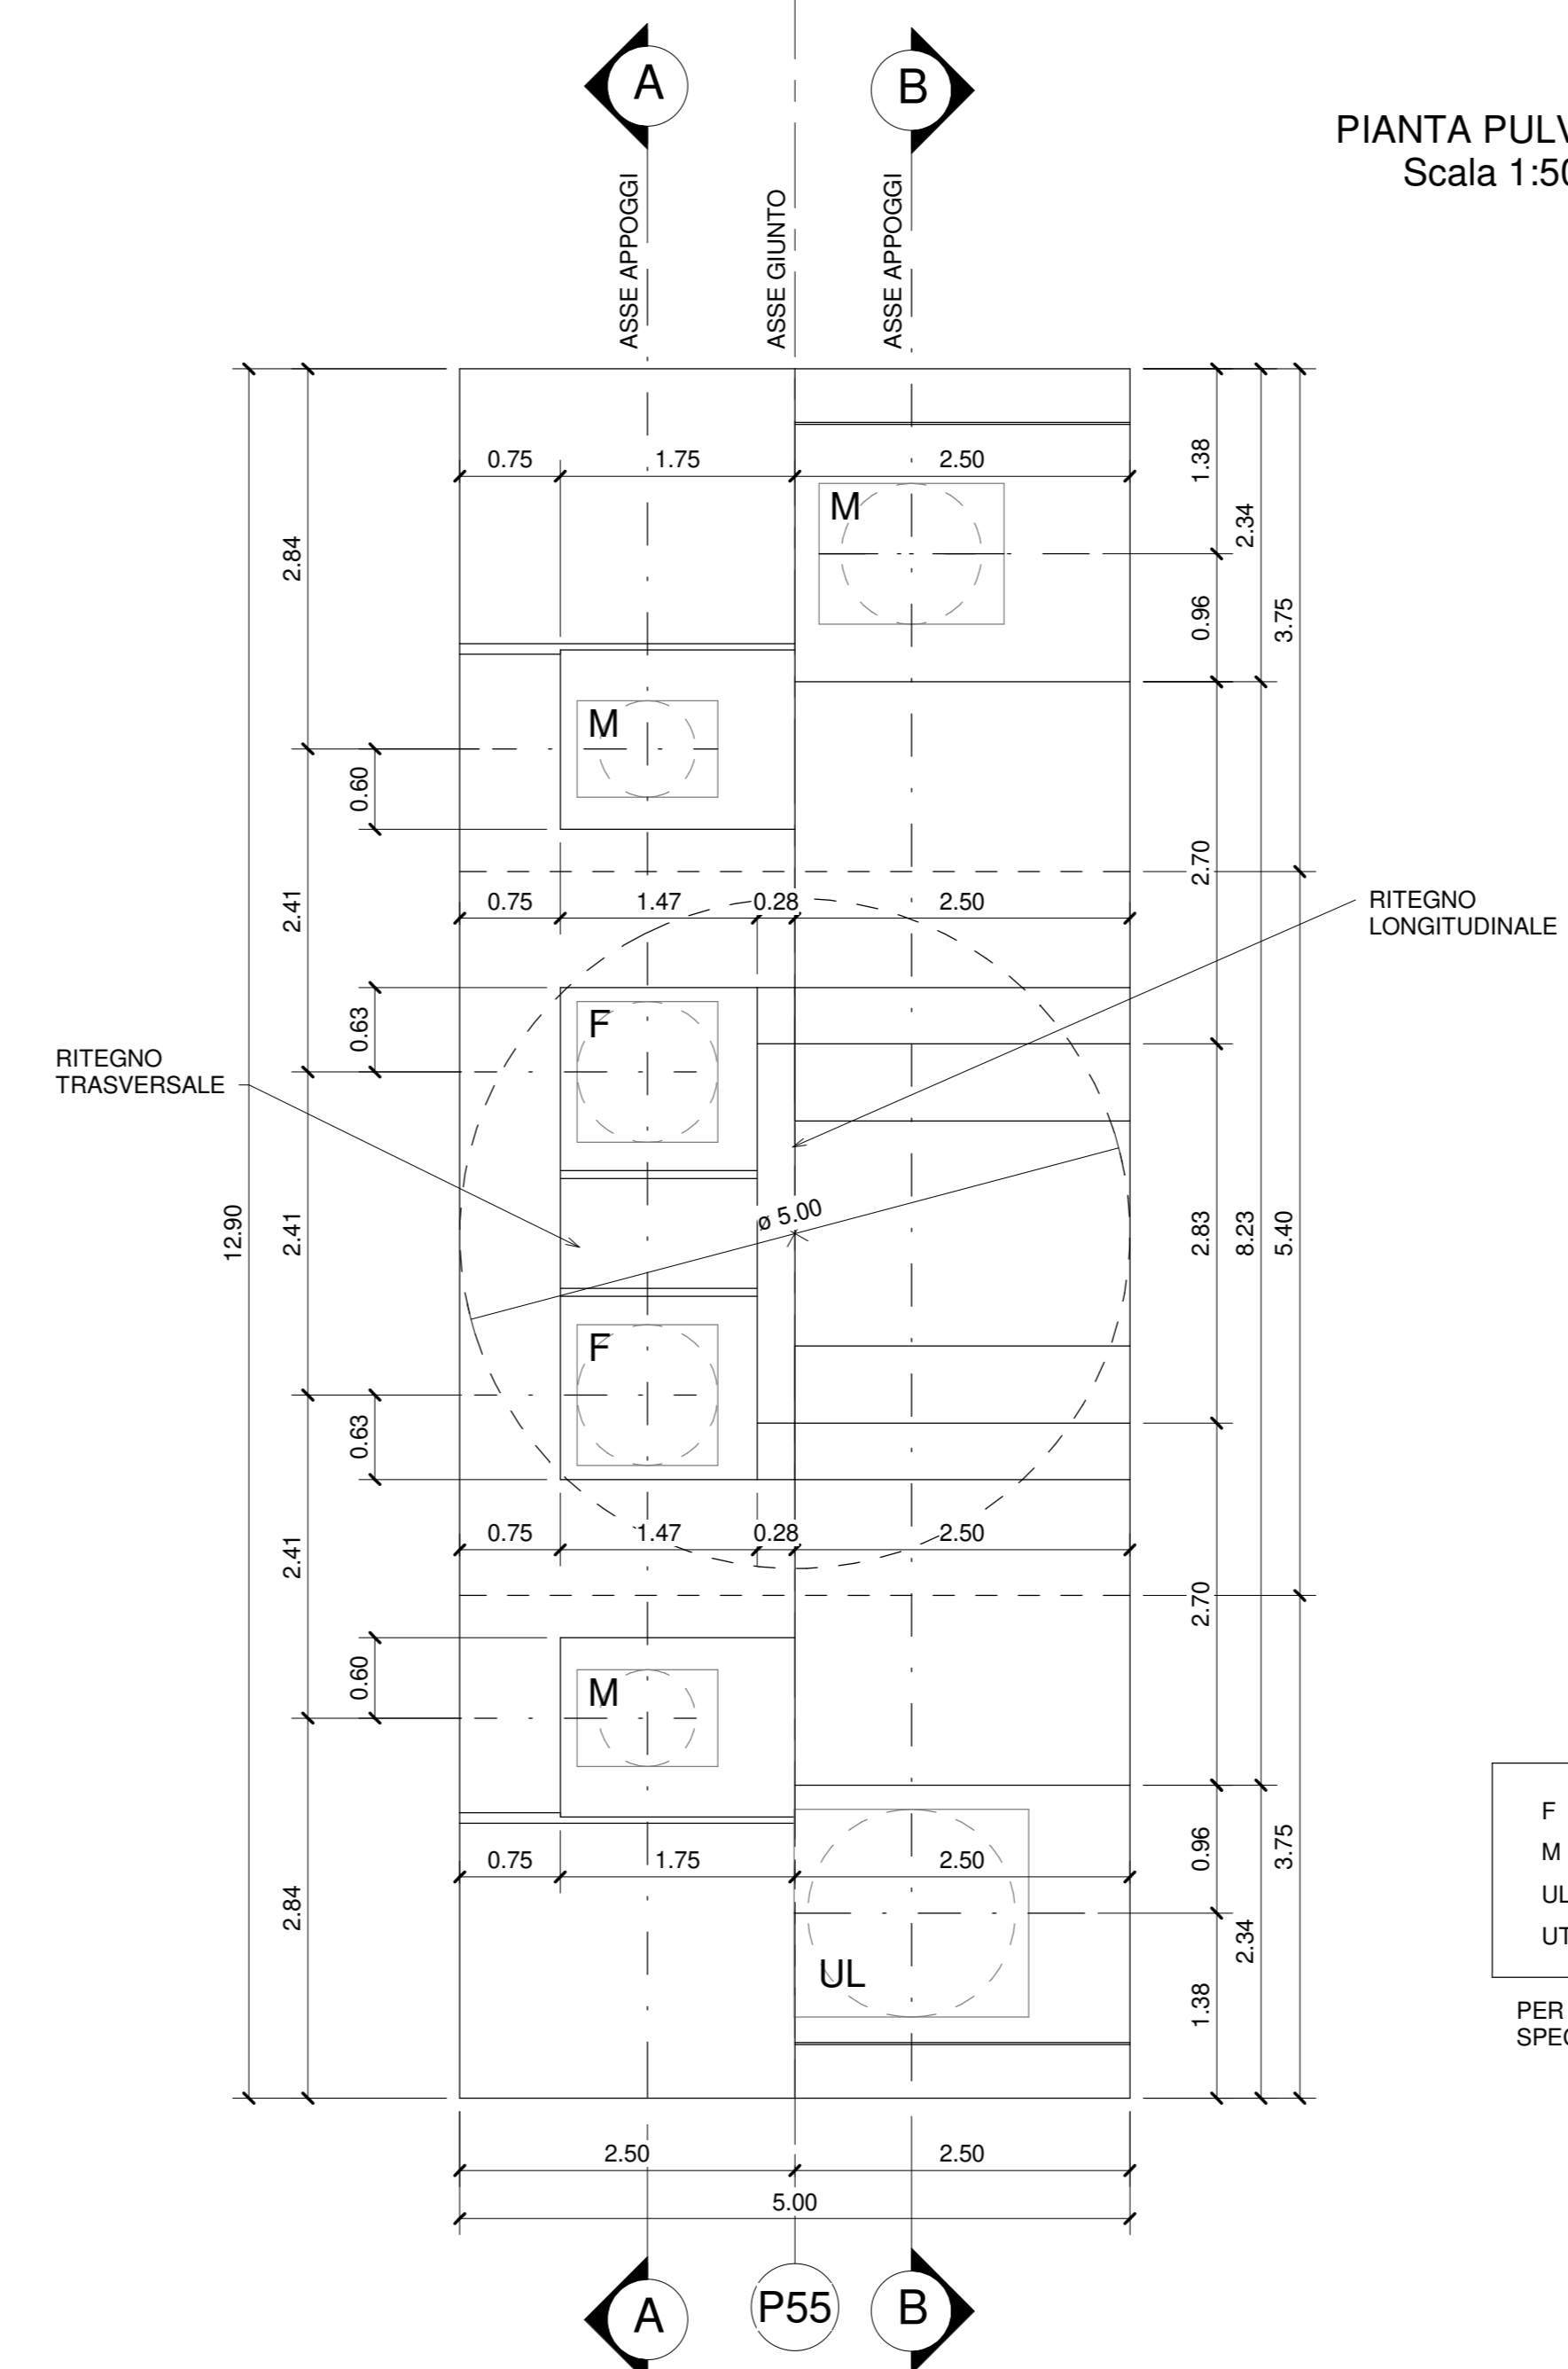

PER LE CARATTERISTICHE SI RIMANDA ALLO ELABORATO SPECIFICO

F APPOGGIO FISSO
 M APPOGGIO MULTIDIREZIONALE
 UL APPOGGIO UNIDIREZIONALE LONGITUDINALE
 UT APPOGGIO UNIDIREZIONALE TRASVERSALE
 PER LE CARATTERISTICHE SI RIMANDA ALLO ELABORATO SPECIFICO

- PER L'ESECUZIONE DEI PALI SECANTI SECONDARI, LADDOVE FOSSE NECESSARIO, SI POTRA' RICORRERE ALL'UTILIZZO DELLA MORSA GIRACOLONNA
- PER GLI INTERVENTI DI MITIGAZIONE SULLE OPERE PROVVISORIALI, SUL TAPPO DI FONDO E SULL'ARMONIZZAMENTO DELLA FALDA IN FASE DI SCAVO SI RIMANDA ALLE RELAZIONI E AGLI ELABORATI SPECIFICI
- PER LE PARTI IN CALDESTRUZZO DELLE FILE E DELLE SPALLE DEI VIADOTTI V102 E V106 E' PREVISTO UN TRATTAMENTO SUPERFICIALE OTTENUTO MEDIANTE OPPORTUNA PIGMENTAZIONE DEL GETTO (VOCE DI TARIFFA FA-TV.A.3034.B)
- PER LE CARATTERISTICHE DELLE OPERE PROVVISORIALI FARE RIFERIMENTO ALLE RELAZIONI E ALL'ELABORATO SPECIFICO LI08.0.2.E.ZZ.BZ.VI02.0.3.003
- PER LA TABELLA MATERIALI E LE INCIDENZE ARMATURE DELLE OPERE CIVILI SI RIMANDA ALLE RELAZIONI E AGLI ELABORATI GRAFICI SPECIFICI

COMITANTE

DIREZIONE LAVORI

APPALTATORE

PROGETTAZIONE
 MANDATARIA: MANDANTI:

PROGETTO ESECUTIVO
LINEA PESCARA - BARI
RADDOPPIO DELLA TRATTA FERROVIARIA TERMOLI - LESINA
LOTTO 2 e 3: RADDOPPIO TERMOLI - RIPALTA

Opere D'Arte Maggiori - Ponti e Viadotti Ferroviari
 VI02 da km 3+388,59 a km 5+148,59
 Carpenteria pila P55 (fondazione tipo 4A)

APPALTATORE
 A.A.T. AGOSTINO COSTRUZIONI GENERALI S.p.A.
 DIRETTORE DELL'OPERAZIONE
 Ing. Massimo Agostino

PROGETTAZIONE
 DIRETTORE DELL'OPERAZIONE
 Ing. Massimo Agostino

SCALA:
 1:50

COMMESSA LOTTO FASE ENTE TIPO DOC. OPERA/DISCIPLINA PROG. REV.
 LI08 02 E ZZ BB VI0205 005 C

Rev.	Descrizione	Redatto	Data	Verificato	Data	Approvato	Data	Autore/Rev. Data
A	Prima emissione	AA	04/05/2015	MA	04/05/2015	AA	04/05/2015	AA/001
B	Aggiornamento per RFI	AA	04/05/2015	MA	04/05/2015	AA	04/05/2015	AA/002
C	Aggiornamento per RFI	AA	04/05/2015	MA	04/05/2015	AA	04/05/2015	AA/003

File: LI08.0.2.E.ZZ.BB.VI02.0.005.C.pdf