
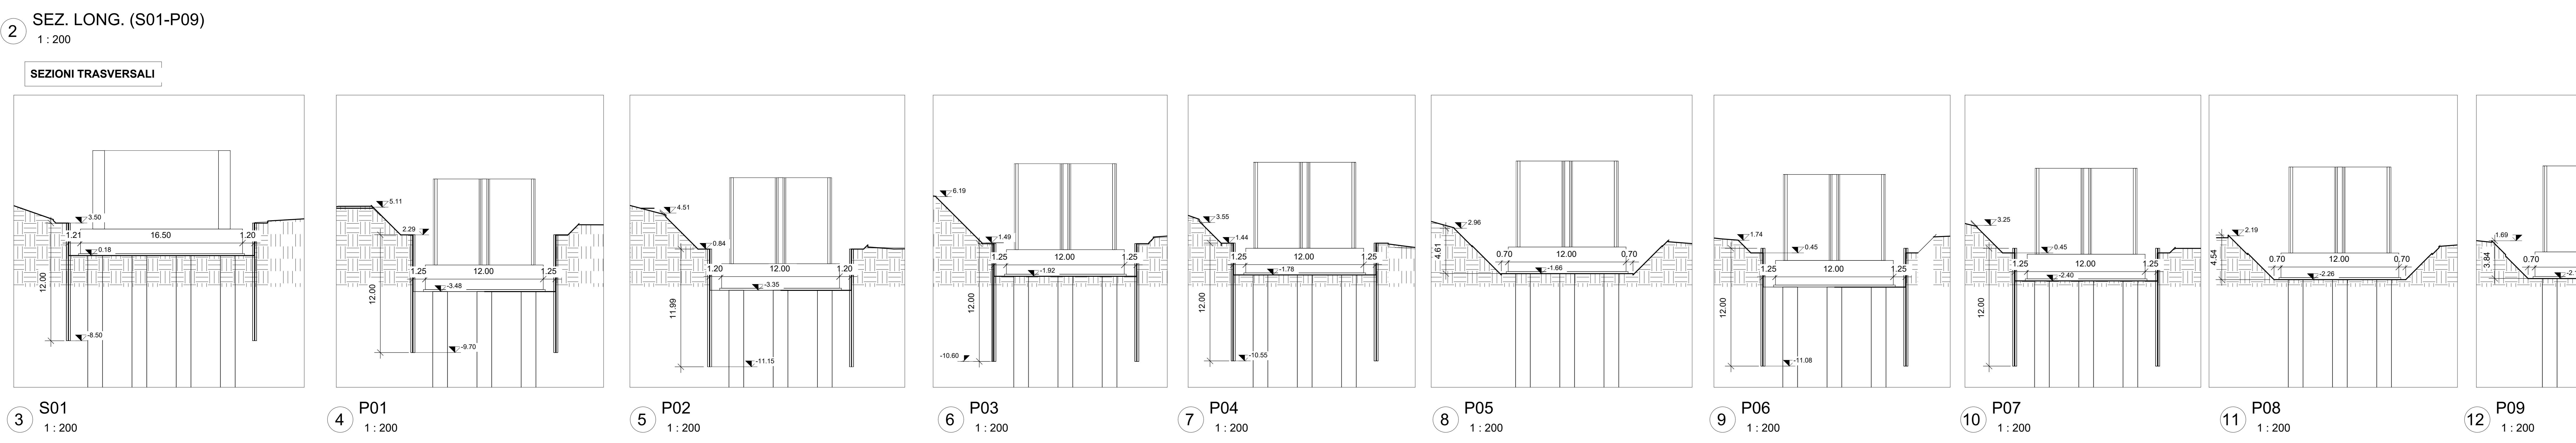
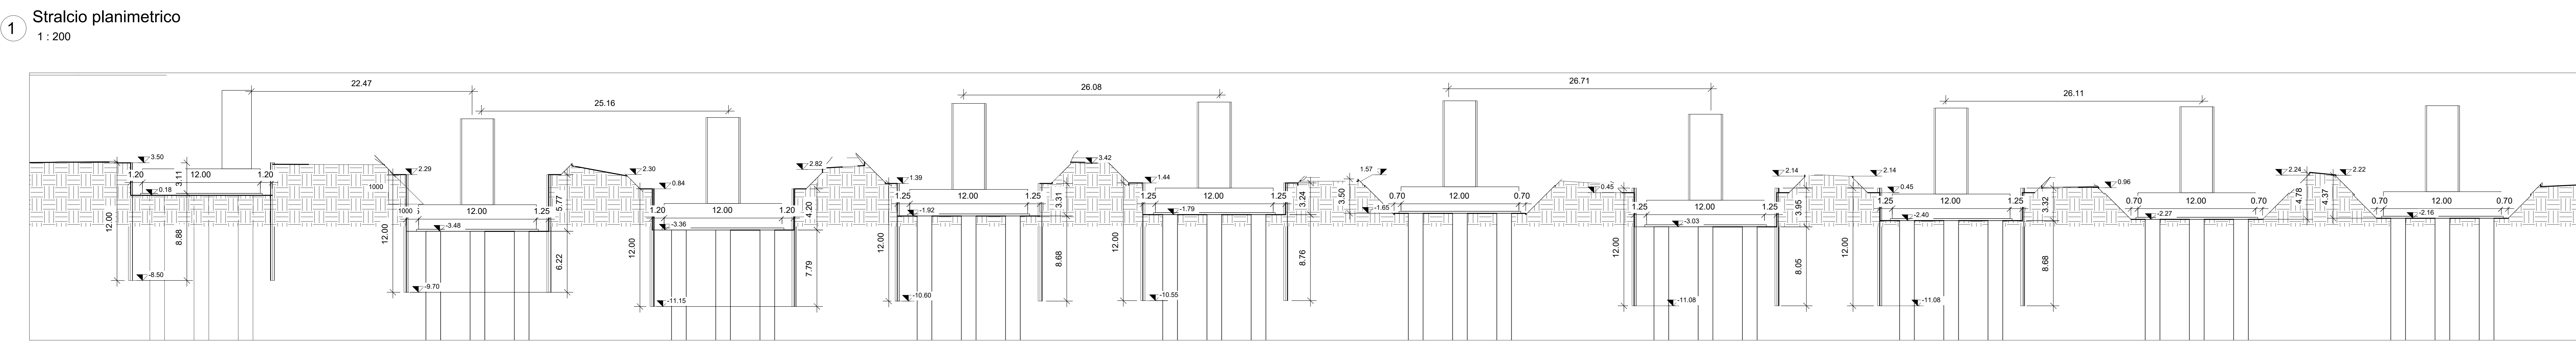


Abaco scavi per fondazione FASE 1		
Fondazione	Fase di creazione	Scavo e riporto (mc) reale
VI02 - P01 - FASE 1	Fase 1	97.67
VI02 - P02 - FASE 1	Fase 1	171.84
VI02 - P03 - FASE 1	Fase 1	262.64
VI02 - P04 - FASE 1	Fase 1	105.35
VI02 - P05 - FASE 1	Fase 1	33.17
VI02 - P06 - FASE 1	Fase 1	54.60
VI02 - P07 - FASE 1	Fase 1	89.01
VI02 - P08 - FASE 1	Fase 1	95.66
VI02 - P09 - FASE 1	Fase 1	52.90
VI02 - P10 - FASE 1	Fase 1	38.82
VI02 - S01 - FASE 1	Fase 1	6.40
Totale scavi		1,008.06

Abaco scavi per fondazione FASE 4		
Fondazione	Fase di creazione	Scavo e riporto (mc) reale
VI02 - P01 - FASE 4	Fase 4	1,215.57
VI02 - P02 - FASE 4	Fase 4	871.15
VI02 - P03 - FASE 4	Fase 4	698.21
VI02 - P04 - FASE 4	Fase 4	626.71
VI02 - P05 - FASE 4	Fase 4	748.65
VI02 - P06 - FASE 4	Fase 4	731.37
VI02 - P07 - FASE 4	Fase 4	598.98
VI02 - P08 - FASE 4	Fase 4	658.02
VI02 - P09 - FASE 4	Fase 4	567.84
VI02 - P10 - FASE 4	Fase 4	426.92
VI02 - S01 - FASE 4	Fase 4	892.44
Totale scavi		8,055.86

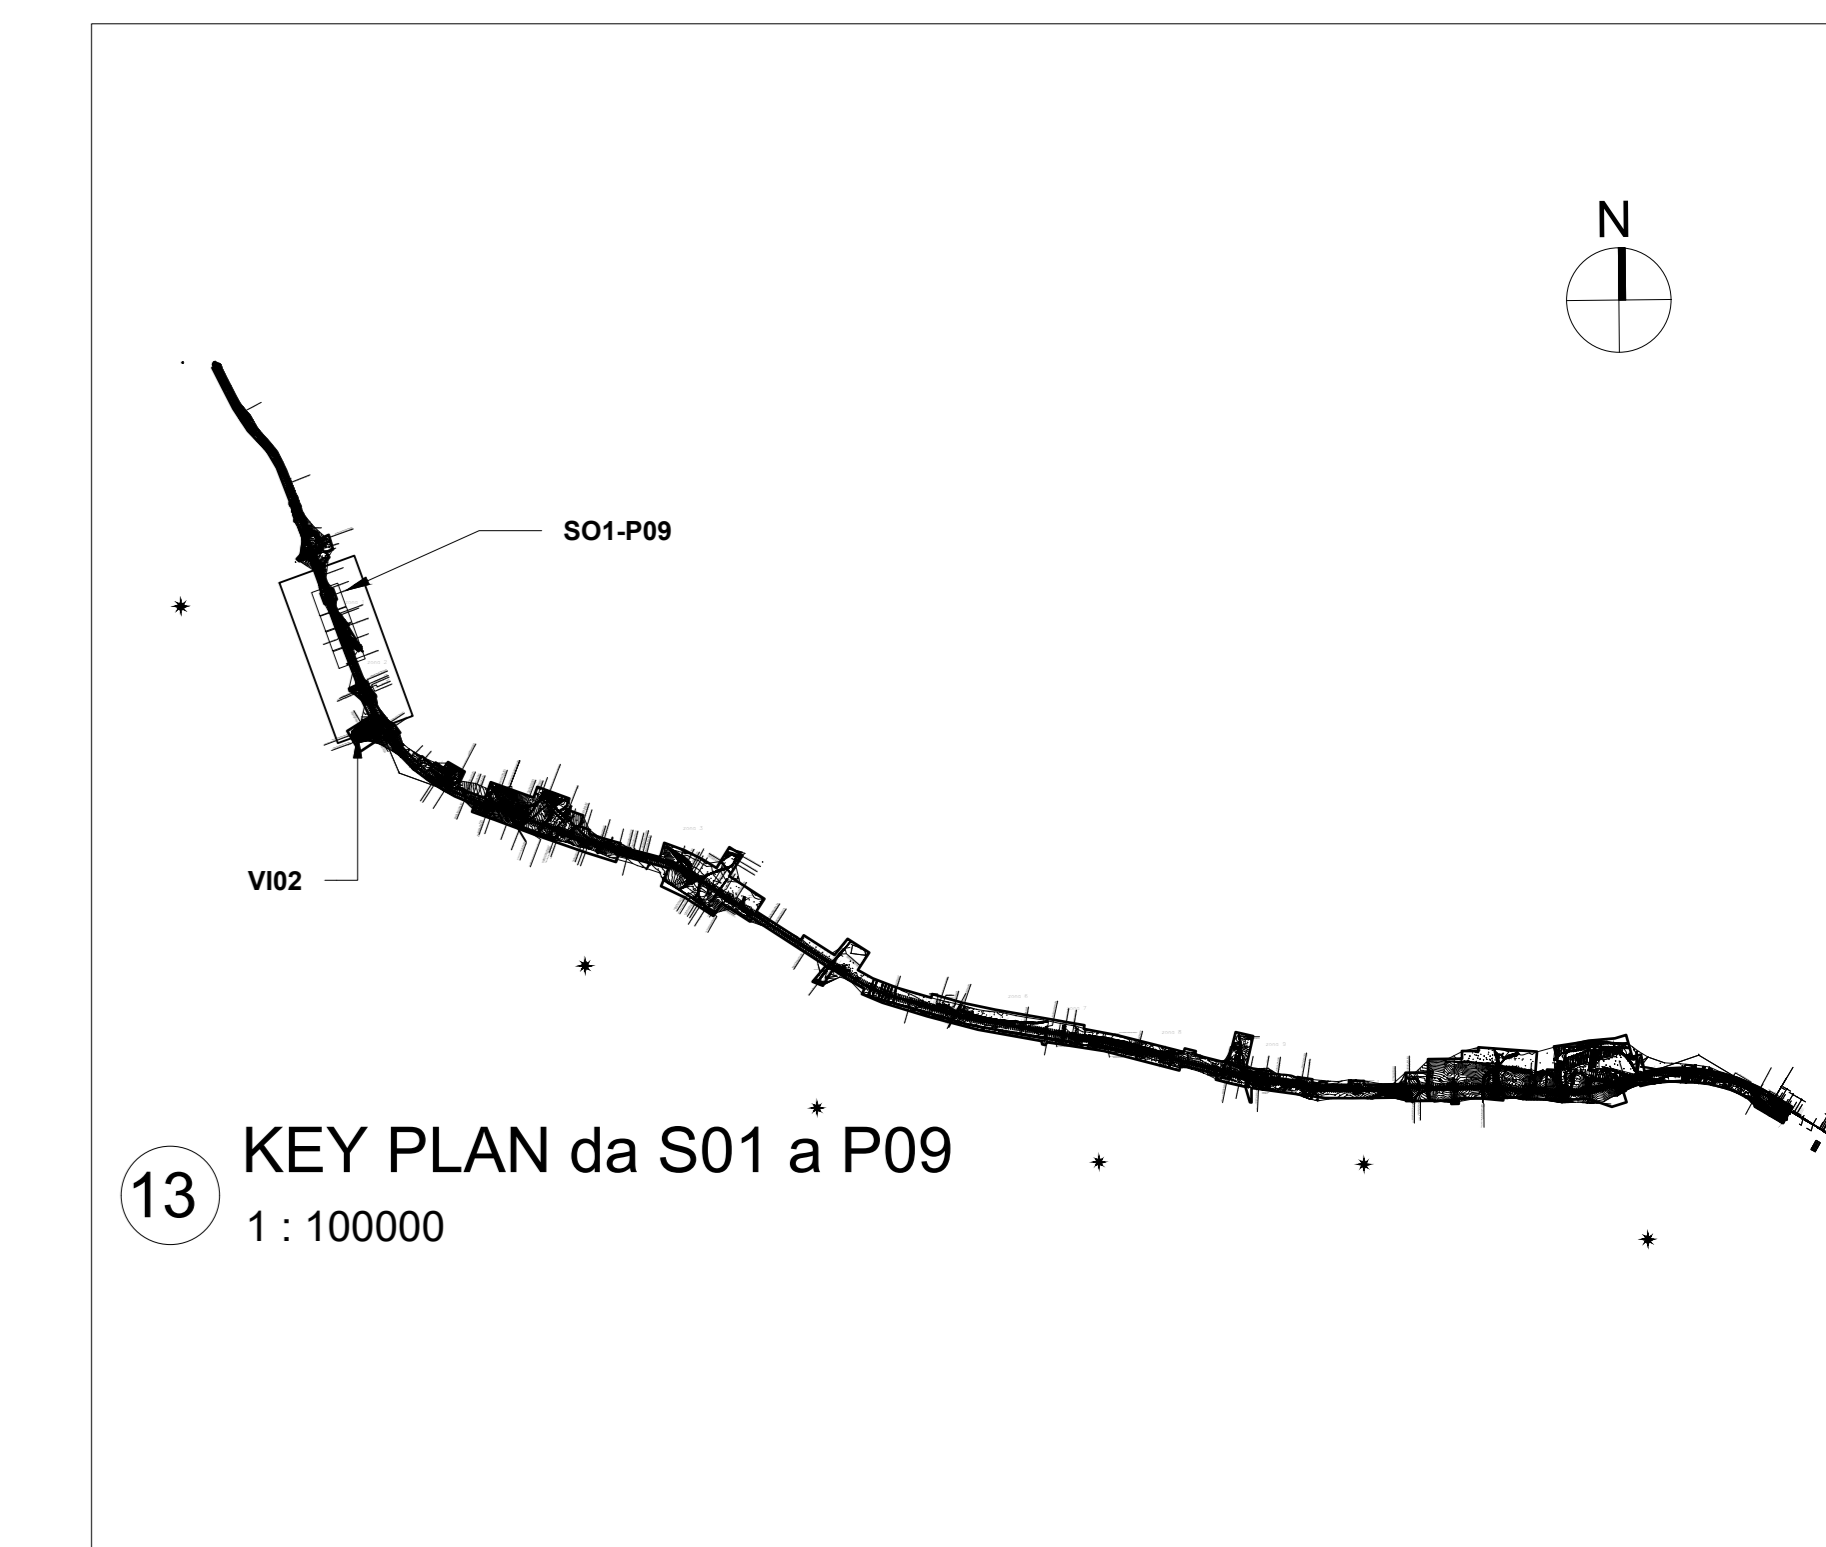

COMITENTE: **RFI** RETE FERROVIARIA ITALIANA
 DIREZIONE LAVORI: **ITALFERR**
 APALITATORE: **AGOSTINI** MANDATARIA, **ATLANTE** MANDANTI
 PROGETTAZIONE: **HUB** MANDANTI: **TIYpro**

PROGETTO ESECUTIVO
LINEA PESCARA - BARI
RADDOPPIO DELLA TRATTA FERROVIARIA TERMOLI - LESINA
LOTTO 2 e 3: RADDOPPIO TERMOLI - RIPALTA

Titolo on/rilasciato: **Planta, sezioni scavi e fasi realizzative tav 1 di 14**
 Scrittura elaborato: **VI02 da S01 a P09**

APALITATORE: **AGOSTINI** PROGETTAZIONE: **HUB** SCALA: **1:200**

COMMESSA: **LI0B_02_E_ZZ_P8_VI0203_001_C**

Rev.	Descrizione	Redatto	Data	Verificato	Data	Approvato	Data	Adattato Data
A	Prima emissione							
B	REV-LI0B-RV-300							
C	RIV 2-01							
04								
05								
06								

File: **LI0B_02_E_EN_M3_VI02_01_02.C**