



1 Stralcio planimetrico
1:200

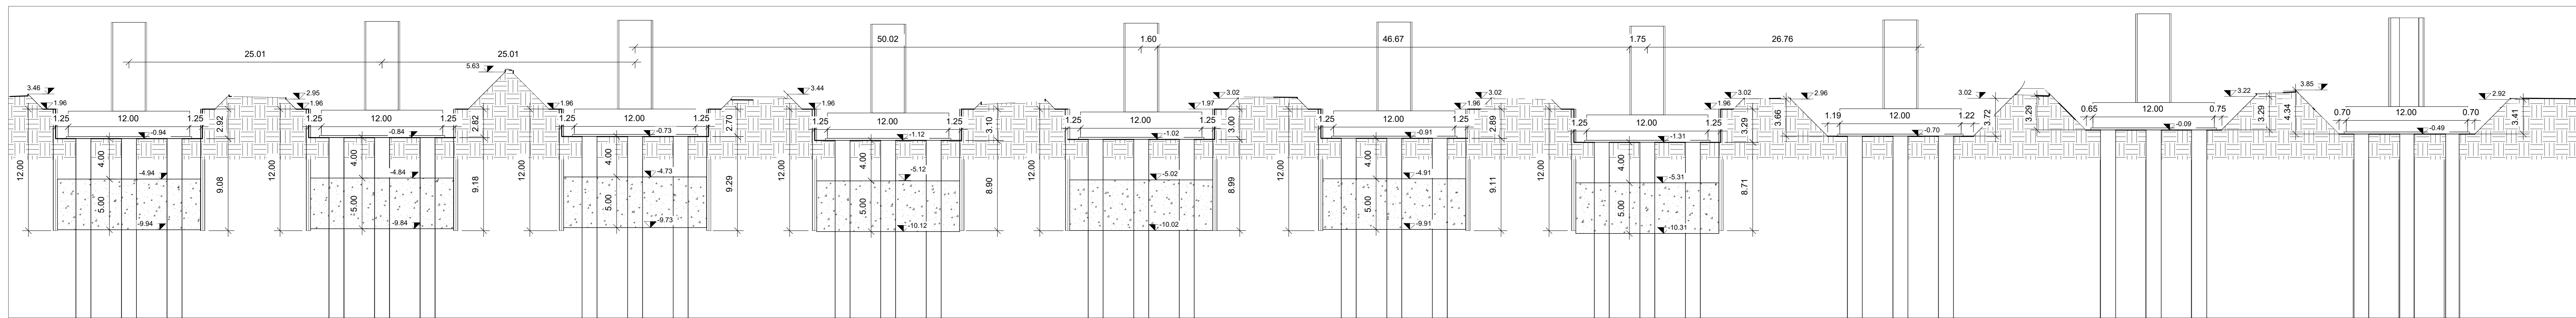


2 SEZ. LONG. (P28-P37)
1:200

SEZIONI TRASVERSALI

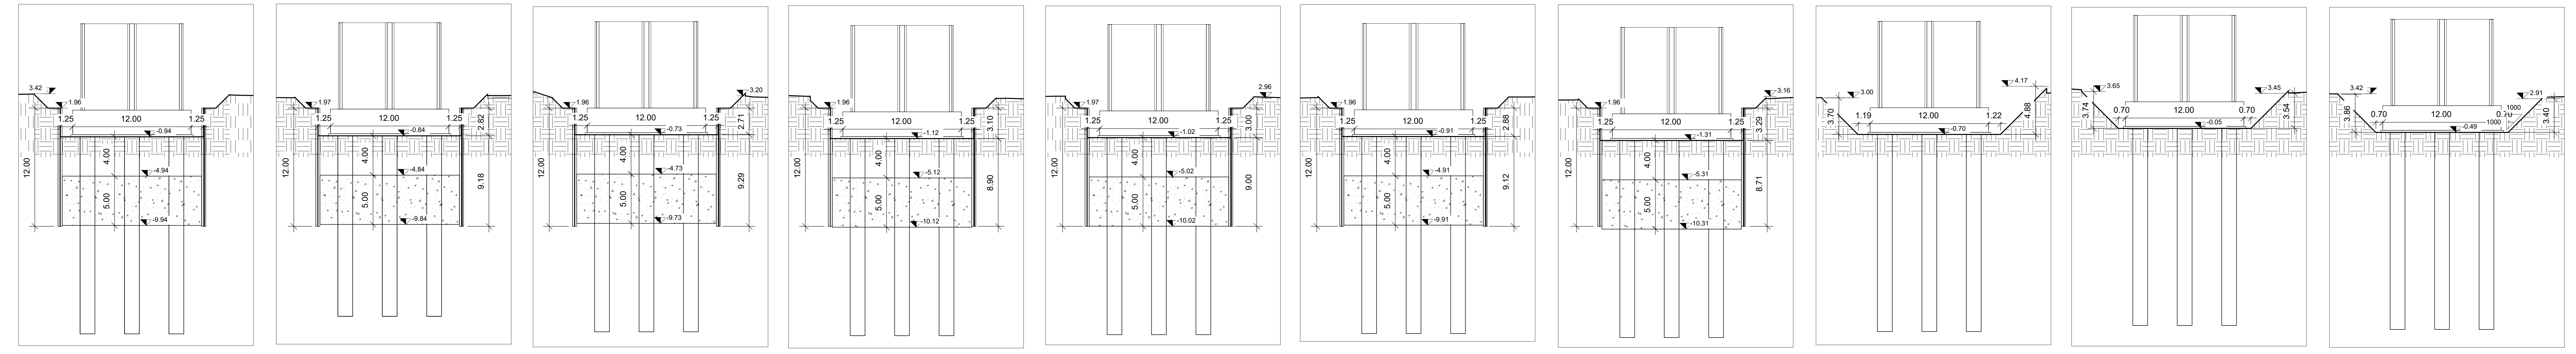

3 P28 1:200
4 P29 1:200
5 P30 1:200
6 P31 1:200
7 P32 1:200
8 P33 1:200
9 P34 1:200
10 P35 1:200
11 P36 1:200
12 P37 1:200

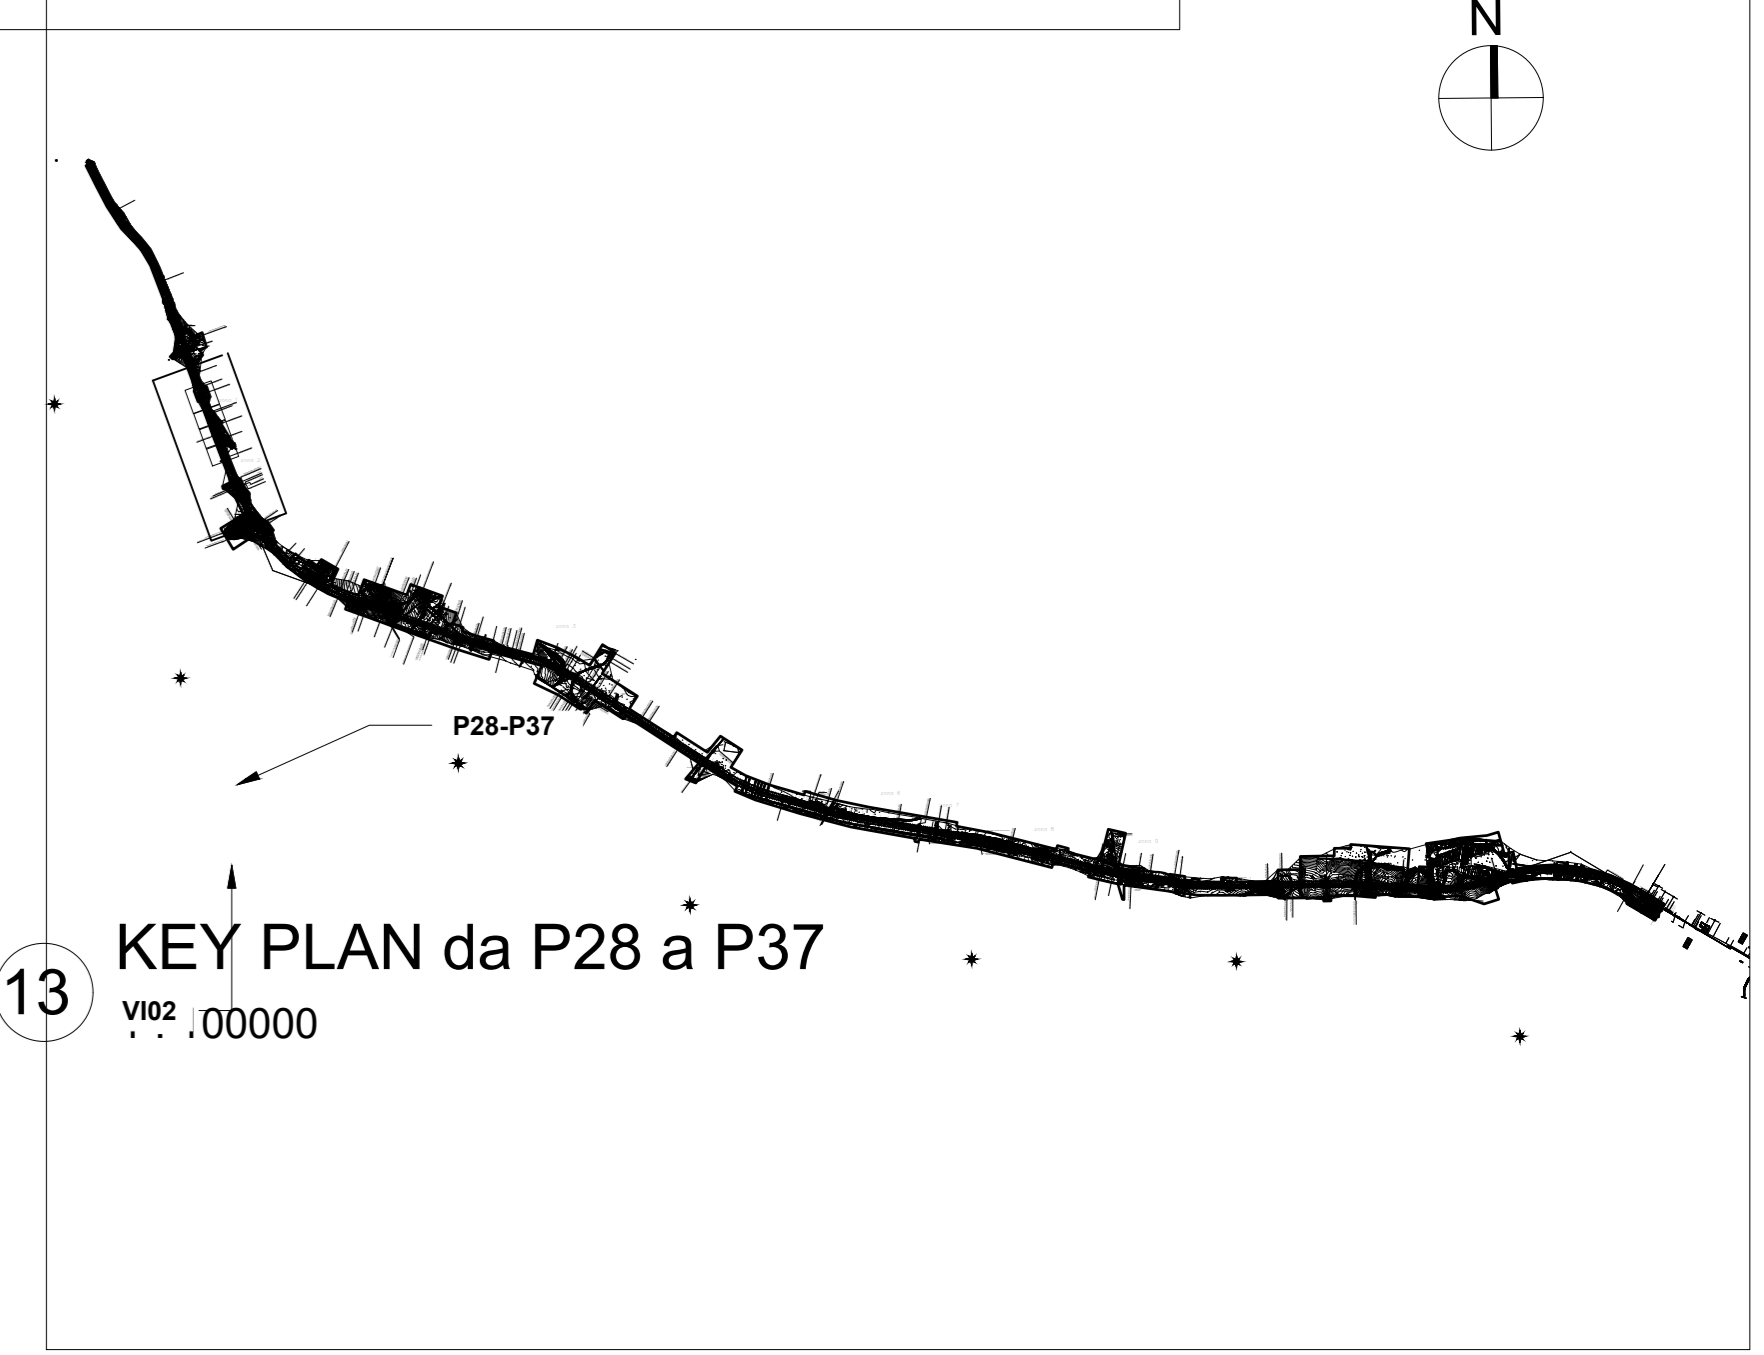

13 KEY PLAN da P28 a P37
V02 - 00000

COMITENTE
RFI
 ARTE PISTEVIARIA ITALIANA
 DIREZIONE INVESTIMENTI
 DIREZIONE PROGRAMMI INVESTIMENTI
 DIREZIONE SUD - PROGETTO ADRIATICA

DIREZIONE LAVORI

APPALFATORE
ACCISTINO
 COSTRUZIONI SERRIC
 MANDATARIA

PROGETTATORE
ATLANTE
 MANDANTI

MANDATARIA
HUB
 MANDANTI
ITVpro

PROGETTO ESECUTIVO
LINEA PESCARA - BARI
RADDOPPIO DELLA TRATTA FERROVIARIA TERMOLI - LESINA
LOTTO 2 e 3: RADDOPPIO TERMOLI - RIPALTA

Titolo dell'elaborazione: Pianta, sezioni scavi e fasi realizzative tav. 7 di 14
 Sottotitolo elaborato: V02 da P28 A P37

APPROVAZIONE
 DIRETTORE GENERALE
 DIRETTORE DELLA PROGETTAZIONE
 DIRETTORE GENERALE
 DIRETTORE GENERALE

SCALA
 1:200

COMMESSA
 LOTTO FASE ENTE TIPOLOGIA OPERAZIONE PROG. REV.
L10B 02 E ZZ P9 VI0203 007 C

Rev.	Descrizione	Redatto	Data	Verificato	Data	Approvato	Data	Autore/Rev. Data
A	Prima emissione							
B	Rev. L10B-RV-300							
C	Rev. Z-01							
D4								
D5								
D6								

File: L10B.02.E.N.M3.VI02.0.01.02.C