
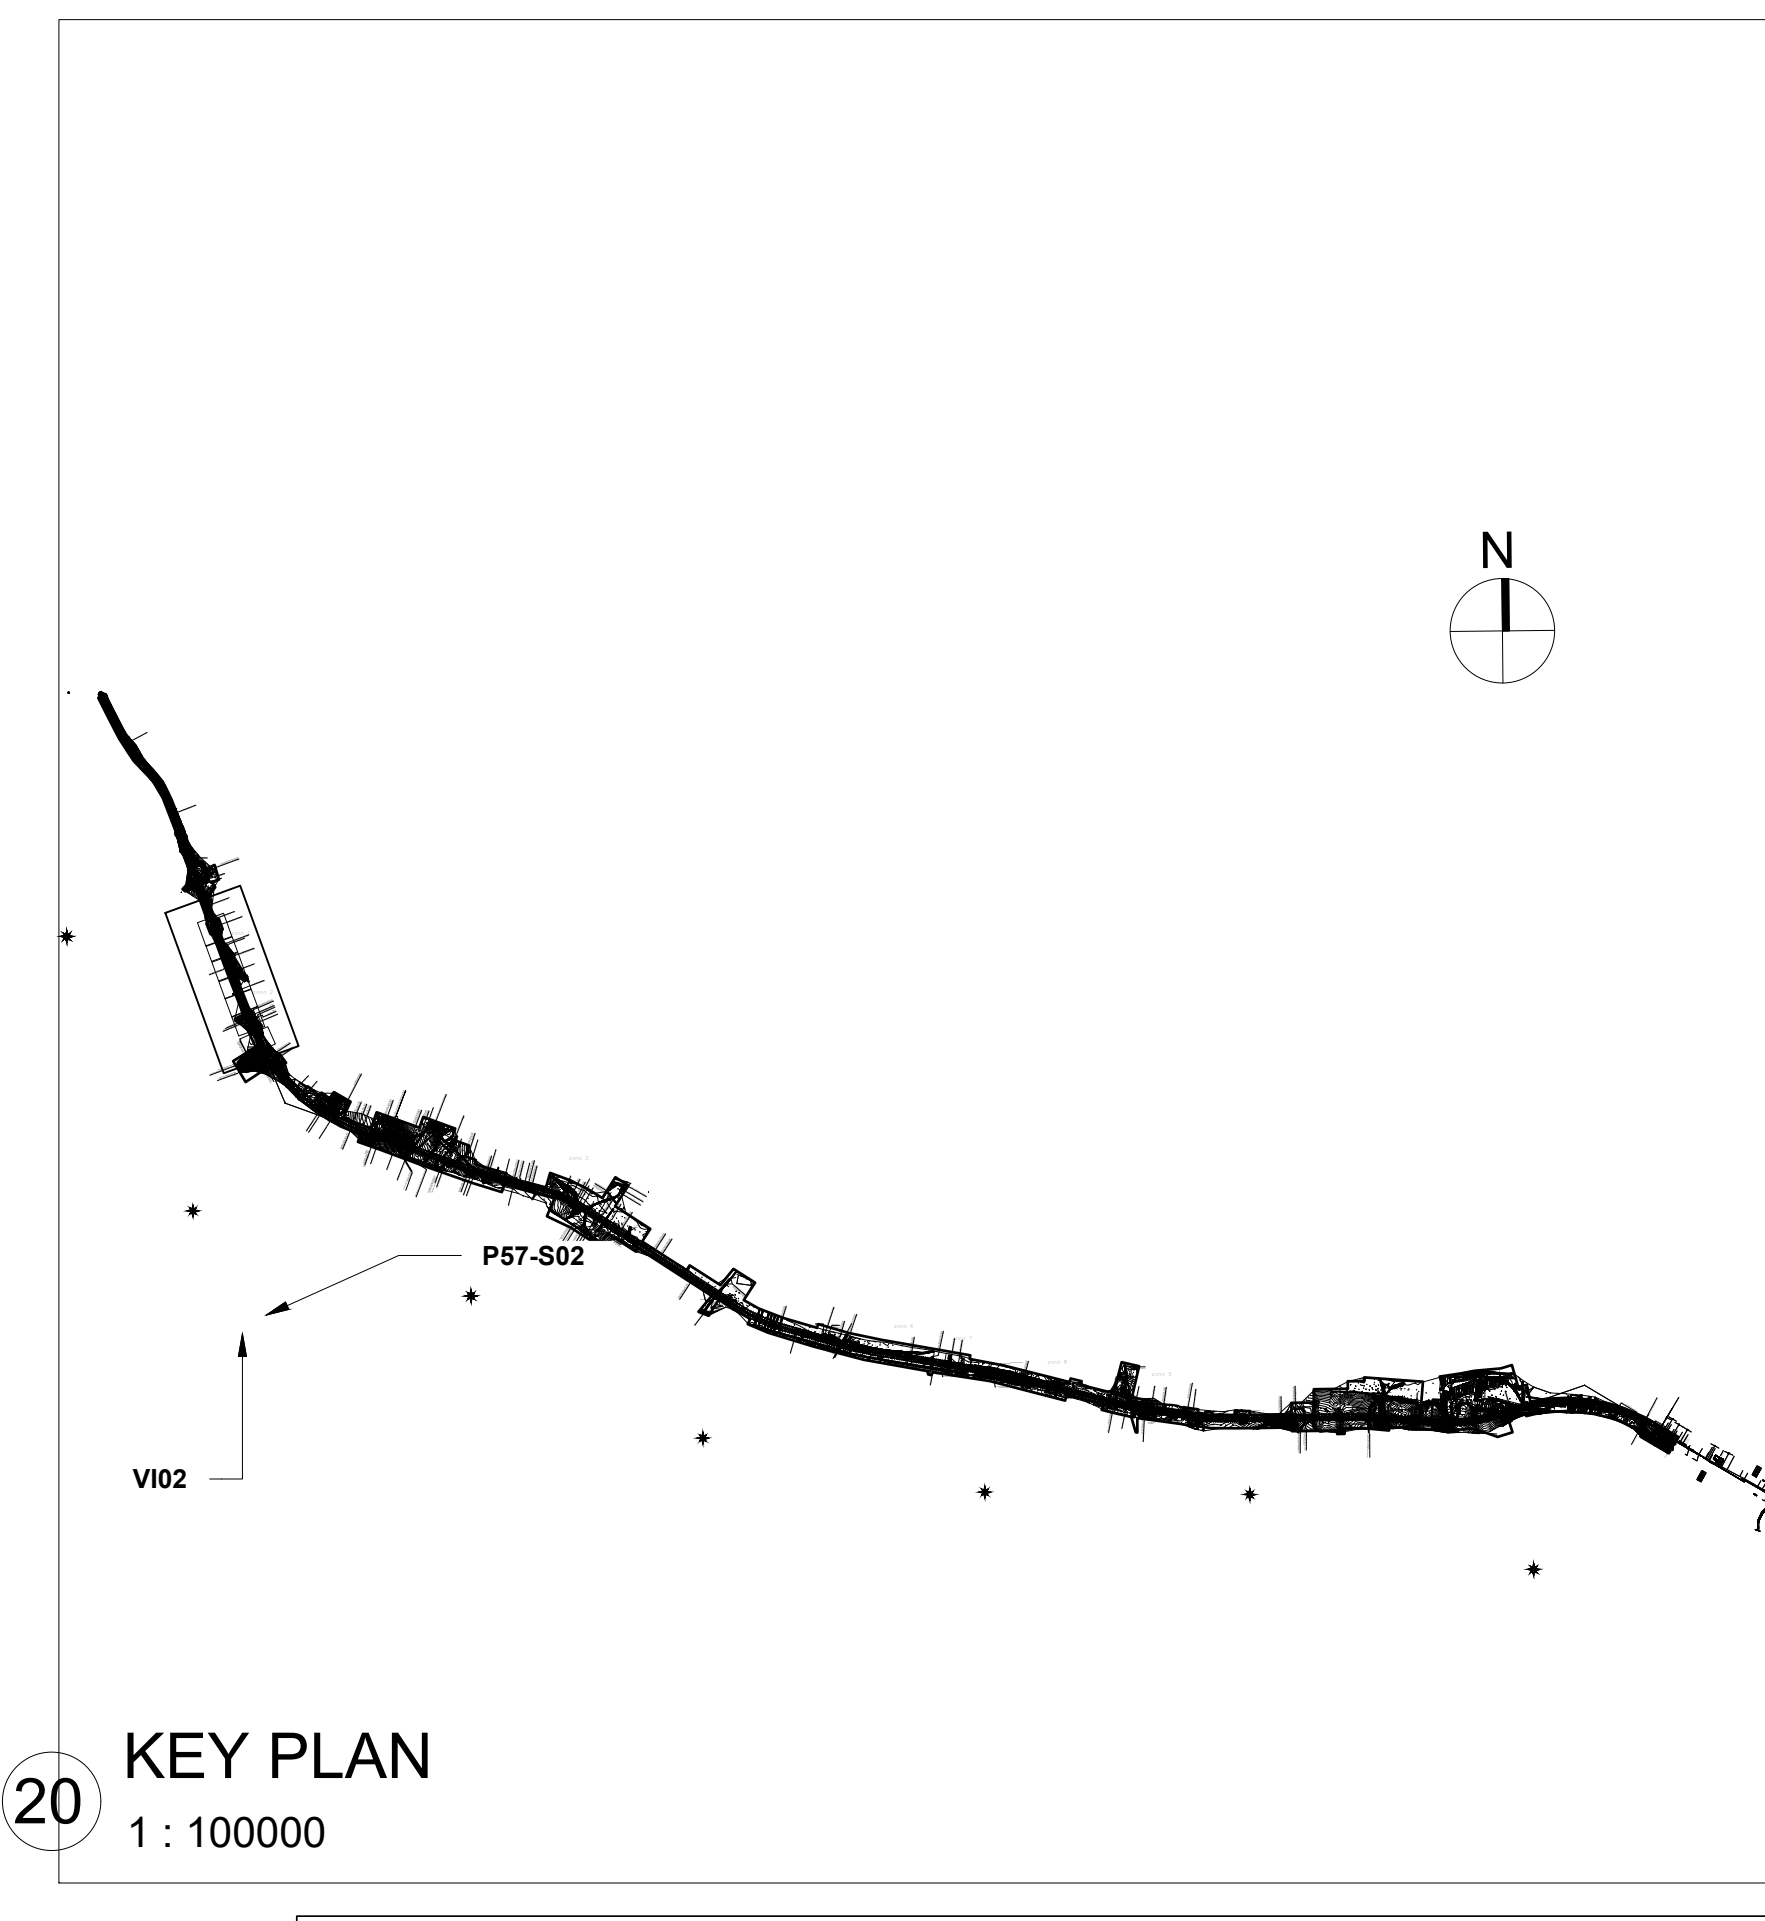


Abaco scavi per fondazione FASE 1			
Fondazione	Fase di creazione	Scavo e riporto (mc) reale	
VI02 - P57 - FASE 1	Fase 1		483,39
VI02 - P58 - FASE 1	Fase 1		41,32
VI02 - P59 - FASE 1	Fase 1		33,66
VI02 - P60 - FASE 1	Fase 1		35,11
VI02 - P61 - FASE 1	Fase 1		48,19
VI02 - P62 - FASE 1	Fase 1		66,20
VI02 - P63 - FASE 1	Fase 1		109,19
VI02 - P64 - FASE 1	Fase 1		231,15
VI02 - S02 - FASE 1	Fase 1		3.718,95
<b>Totale scavi</b>			<b>4.767,18</b>

Abaco scavi per fondazione FASE 4			
Fondazione	Fase di creazione	Scavo e riporto (mc) reale	
VI02 - P57 - FASE 4	Fase 4		1.110,79
VI02 - P58 - FASE 4	Fase 4		1.054,81
VI02 - P59 - FASE 4	Fase 4		1.055,31
VI02 - P60 - FASE 4	Fase 4		1.054,29
VI02 - P61 - FASE 4	Fase 4		1.049,20
VI02 - P62 - FASE 4	Fase 4		1.055,28
VI02 - P63 - FASE 4	Fase 4		1.057,35
VI02 - P64 - FASE 4	Fase 4		1.149,03
VI02 - S02 - FASE 4	Fase 4		518,67
<b>Totale scavi</b>			<b>9.104,73</b>

 

COMPONENTI

**RFI** R.F.I. - R.F. ITALIANA  
GRUPPO FERROVIE DELLO STATO ITALIANO  
DIREZIONE INVESTIMENTI  
DIREZIONE PROGRAMMI INVESTIMENTI  
DIREZIONE PROGETTO-AGRICOLA

APPROVATORE: **ASSETINO** CONSULTING ENGINEERING  
MANDATARIA: **ATLANTE**  
PROGETTAZIONE: **HUB** INNOVATI: **pro**

**PROGETTO ESECUTIVO**  
LINEA PESCARA - BARI  
RADDOPPIO DELLA TRATTA FERROVIARIA TERMOLI - LESINA  
LOTTO 2 e 3: RADDOPPIO TERMOLI - RIPALTA

Titolo dell'elaborato: Pianta, sezioni scavi e fasi realizzative tav 13 di 14  
Sottotitolo elaborato: VI02 - da P57 a S02

APPROVATORE: **ASSETINO** CONSULTING ENGINEERING  
COMMISSIONE: **LOTTO** FASE: **ENTE** **IPVISE**: OPERAZIONE/PIANTA: **PROG.**: **REV.**:  
**LI0B\_02** **E** **ZZ** **P9** **VI02030** **013** **C**

Rev.	Descrizione	Redatto	Verificato	Data	Approvato	Data	Autore/Rev. Data
A	Prima emissione						
B	RVV-LIB-RV-300						
C	RVV-2-51						
04							
05							
06							

FILE: LIB\_02 E EN M3 V06 03 02 C