

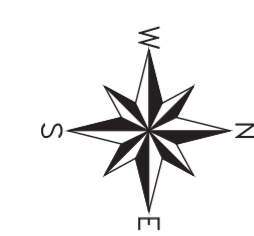



PIANTA CHIAVE

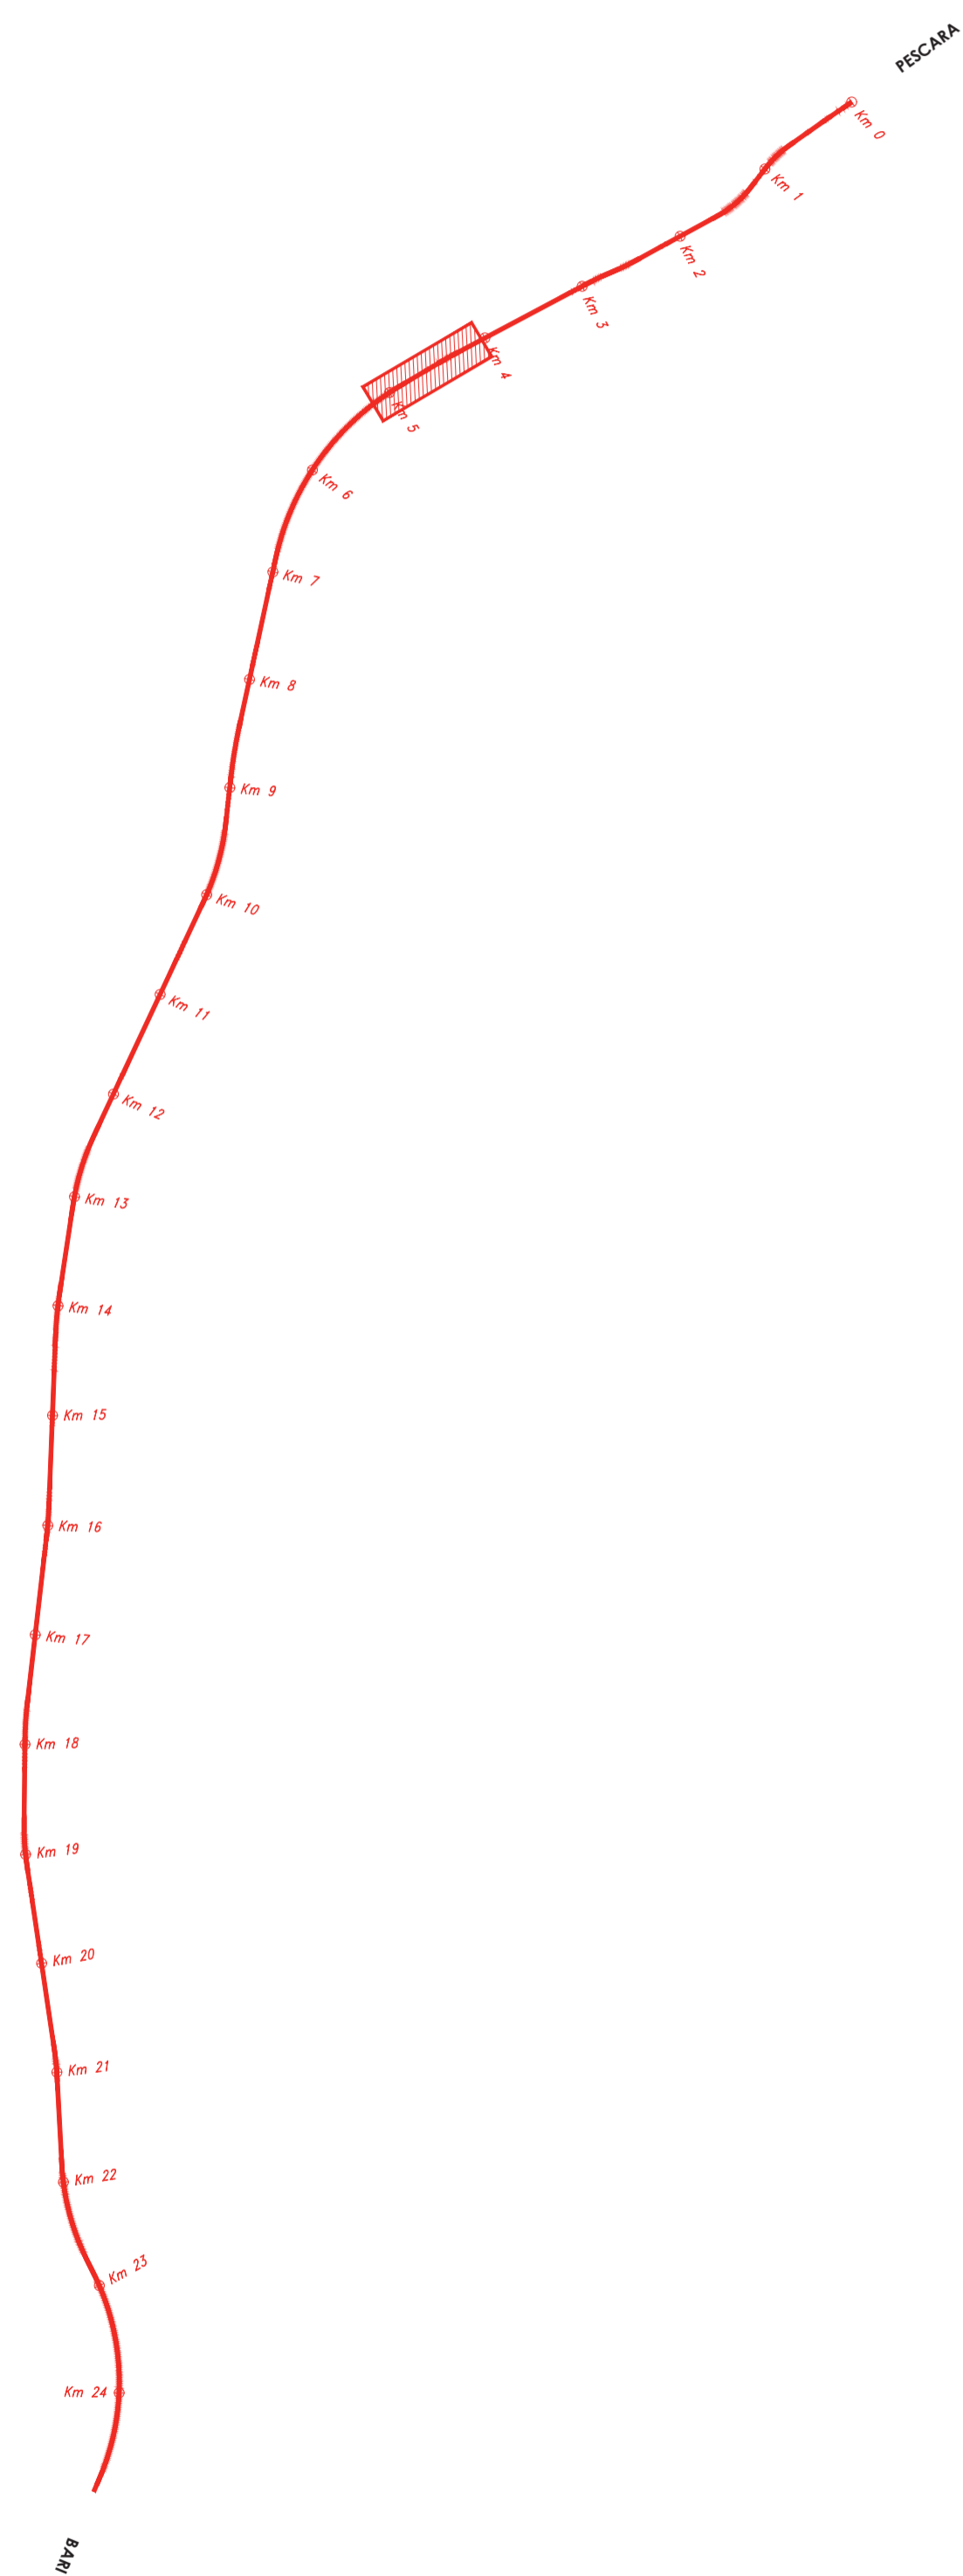

PIANTA FONDAZIONI-Scala 1:200

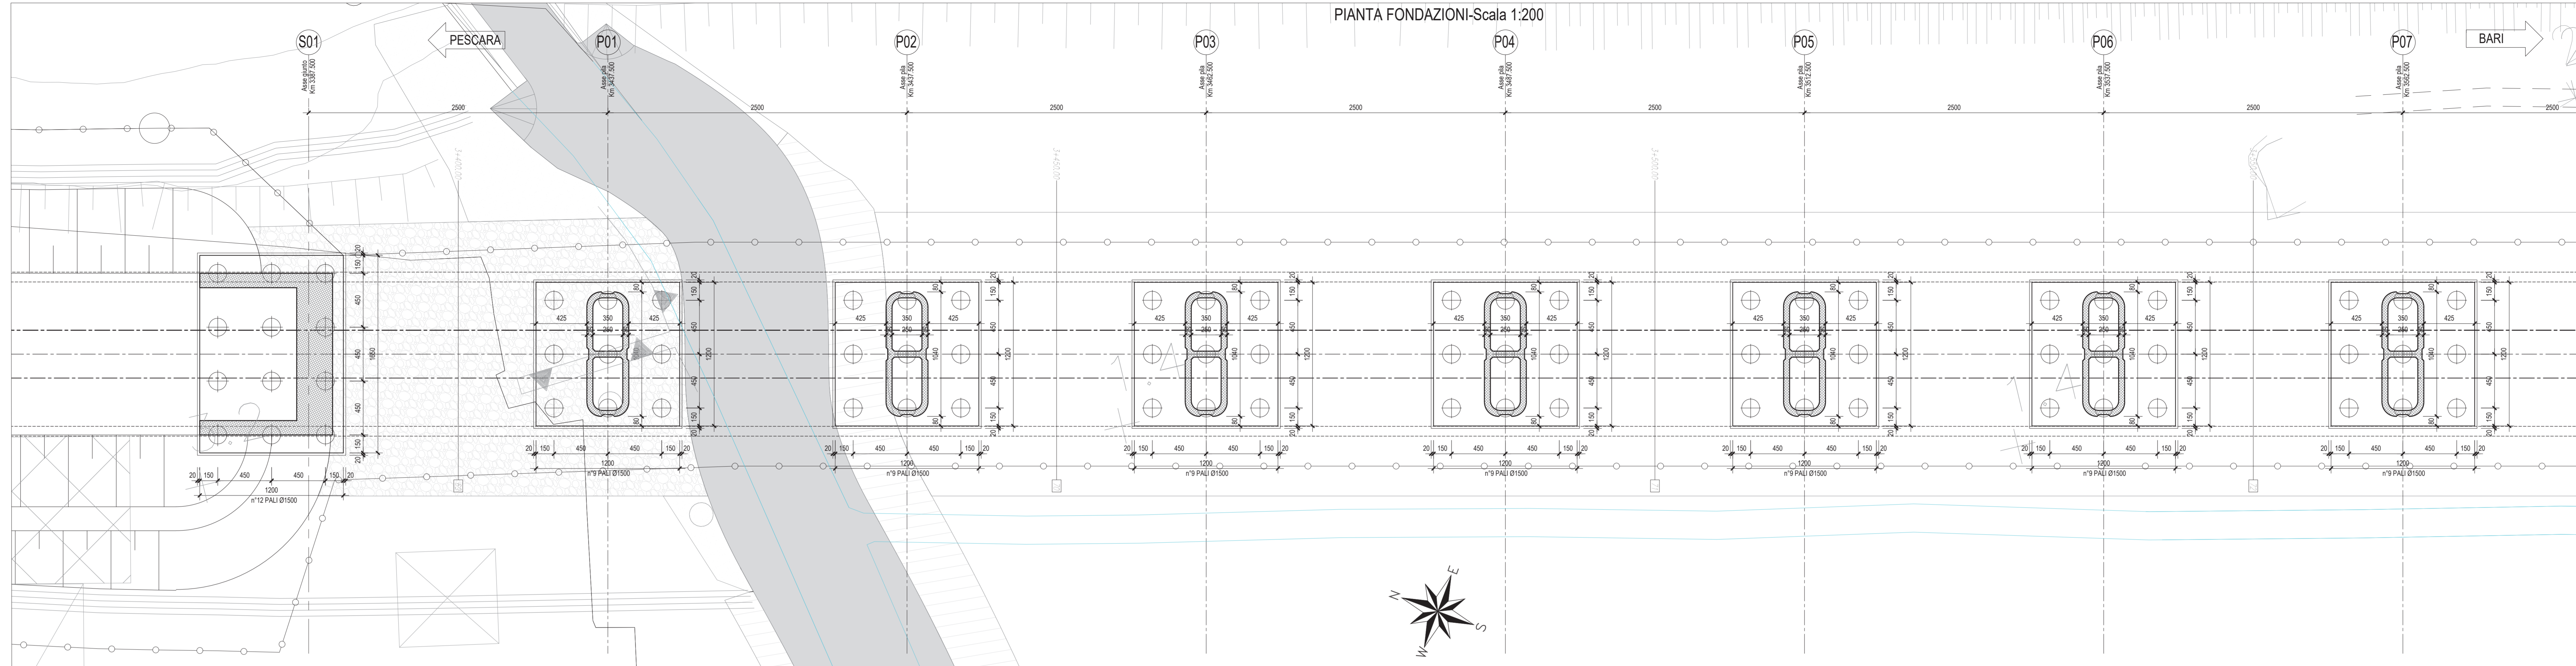

SEZIONE LONGITUDINALE - Scala 1:200

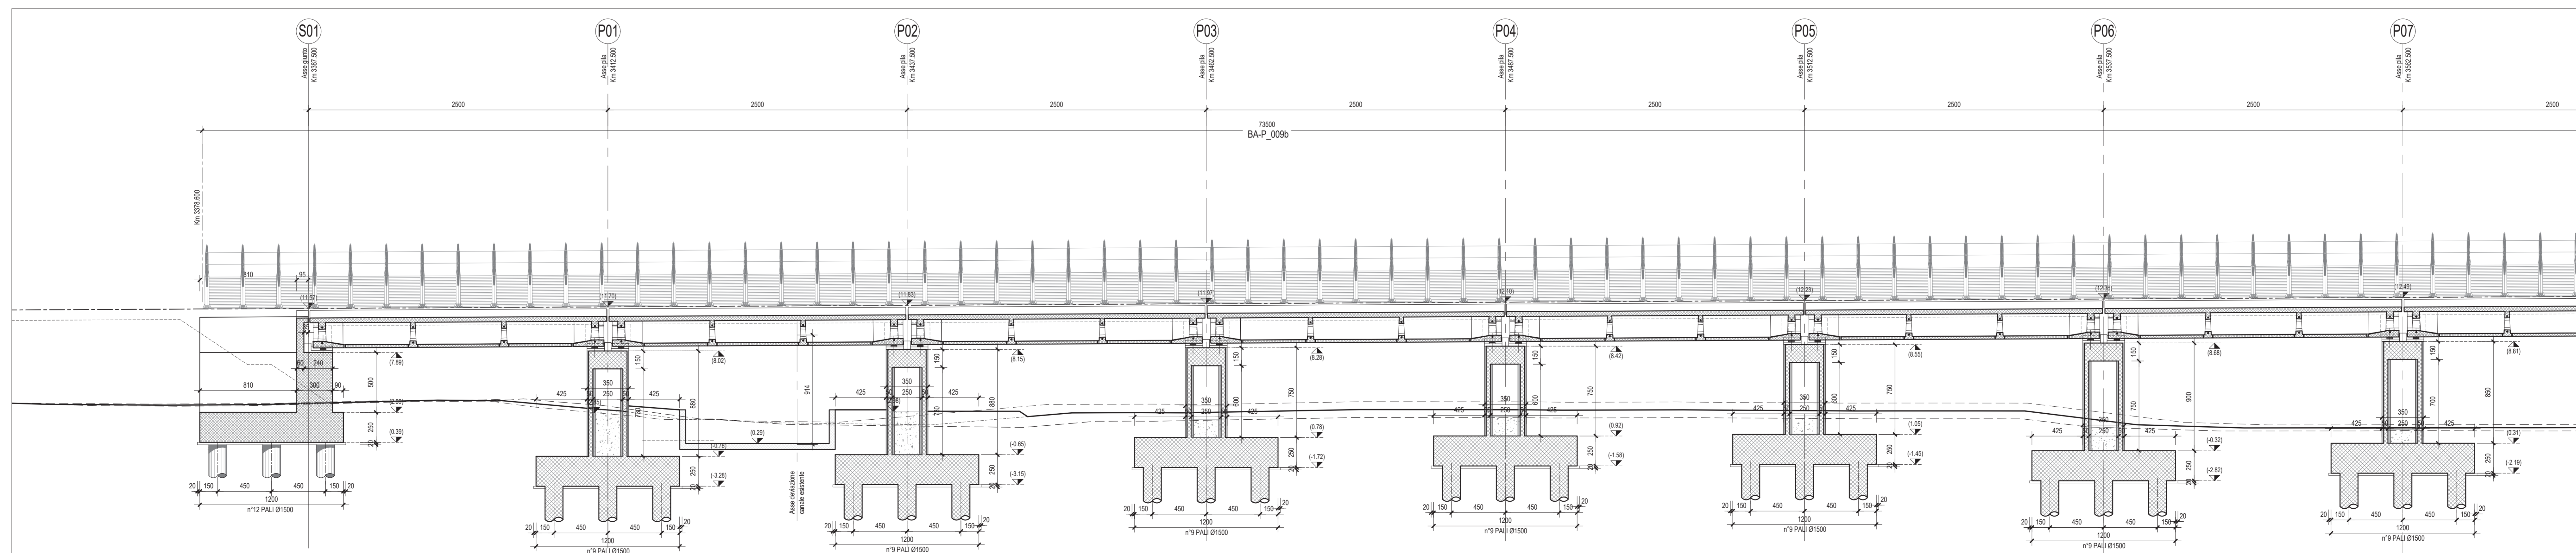

Per le caratteristiche delle opere provvisorie fare riferimento agli elaborati specifici di seguito riportati

PIANTA, sezioni scavi e fasi realizzative tav 1 di 14	LU0802ZP9V0203001C
PIANTA, sezioni scavi e fasi realizzative tav 2 di 14	LU0802ZP9V0203002C
PIANTA, sezioni scavi e fasi realizzative tav 3 di 14	LU0802ZP9V0203003C
PIANTA, sezioni scavi e fasi realizzative tav 4 di 14	LU0802ZP9V0203004C
PIANTA, sezioni scavi e fasi realizzative tav 5 di 14	LU0802ZP9V0203005C
PIANTA, sezioni scavi e fasi realizzative tav 6 di 14	LU0802ZP9V0203006C
PIANTA, sezioni scavi e fasi realizzative tav 7 di 14	LU0802ZP9V0203007C
PIANTA, sezioni scavi e fasi realizzative tav 8 di 14	LU0802ZP9V0203008C
PIANTA, sezioni scavi e fasi realizzative tav 9 di 14	LU0802ZP9V0203009C
PIANTA, sezioni scavi e fasi realizzative tav 10 di 14	LU0802ZP9V0203010C
PIANTA, sezioni scavi e fasi realizzative tav 11 di 14	LU0802ZP9V0203011C
PIANTA, sezioni scavi e fasi realizzative tav 12 di 14	LU0802ZP9V0203012C
PIANTA, sezioni scavi e fasi realizzative tav 13 di 14	LU0802ZP9V0203013C
PIANTA, sezioni scavi e fasi realizzative tav 14 di 14	LU0802ZP9V0203014C

N.B.: Per la tabella materiali delle Opere Civili si rimanda all'elaborato LU0802ZP SP 020000 001B

COMMITTENTE: **RFI** RETE FERROVIARIA ITALIANA
GRUPPO FERROVIE DELLO STATO ITALIANE
DIREZIONE INVESTIMENTI
DIREZIONE PROGRAMMI INVESTIMENTI
DIRETTORE SUO - PROGETTO ADRIATICA

DIREZIONE LAVORI:

APPALTATORE: **AGOSTINO** COSTRUZIONI
MANDATARIA: **ATLANTE**
MANDANTI: **HUB** MANDANTI: **HYpro**

PROGETTAZIONE: MANDATARIA **HUB** MANDANTI **HYpro**

PROGETTO ESECUTIVO
LINEA PESCARA - BARI
RADDOPPIO DELLA TRATTA FERROVIARIA TERMOLI - LESINA
LOTTO 2 e 3: RADDOPPIO TERMOLI - RIPALTA

VI02 da km 3+387.900 a km 5+147.500
Pianta fondazione e sezione longitudinale tav. 1/11

APPALTATORE	PROGETTAZIONE	SCALA:
A. Adelfa	Ing. G. Scudato	1:200

COMMESSA	LOTTO	FASE	ENTE	TIPO DOC.	OPERADISCIPLINA	PROGR.	REV.
LI08	02	E	ZZ	P9	MI0203	021	B

Rev.	Descrizione	Redatto	Data	Verificato	Data	Approvato	Data	Autorizzato Data
A	Emissione Esecutiva	A. Adelfa	06/06/2023	S. Corazza	07/06/2023	T. Pella	08/06/2023	
B	Rev 01	A. Adelfa	11/02/23	S. Corazza	11/02/23	T. Pella	11/02/23	

File: LU0802ZP9V0203021B.DWG n. Elab.: