
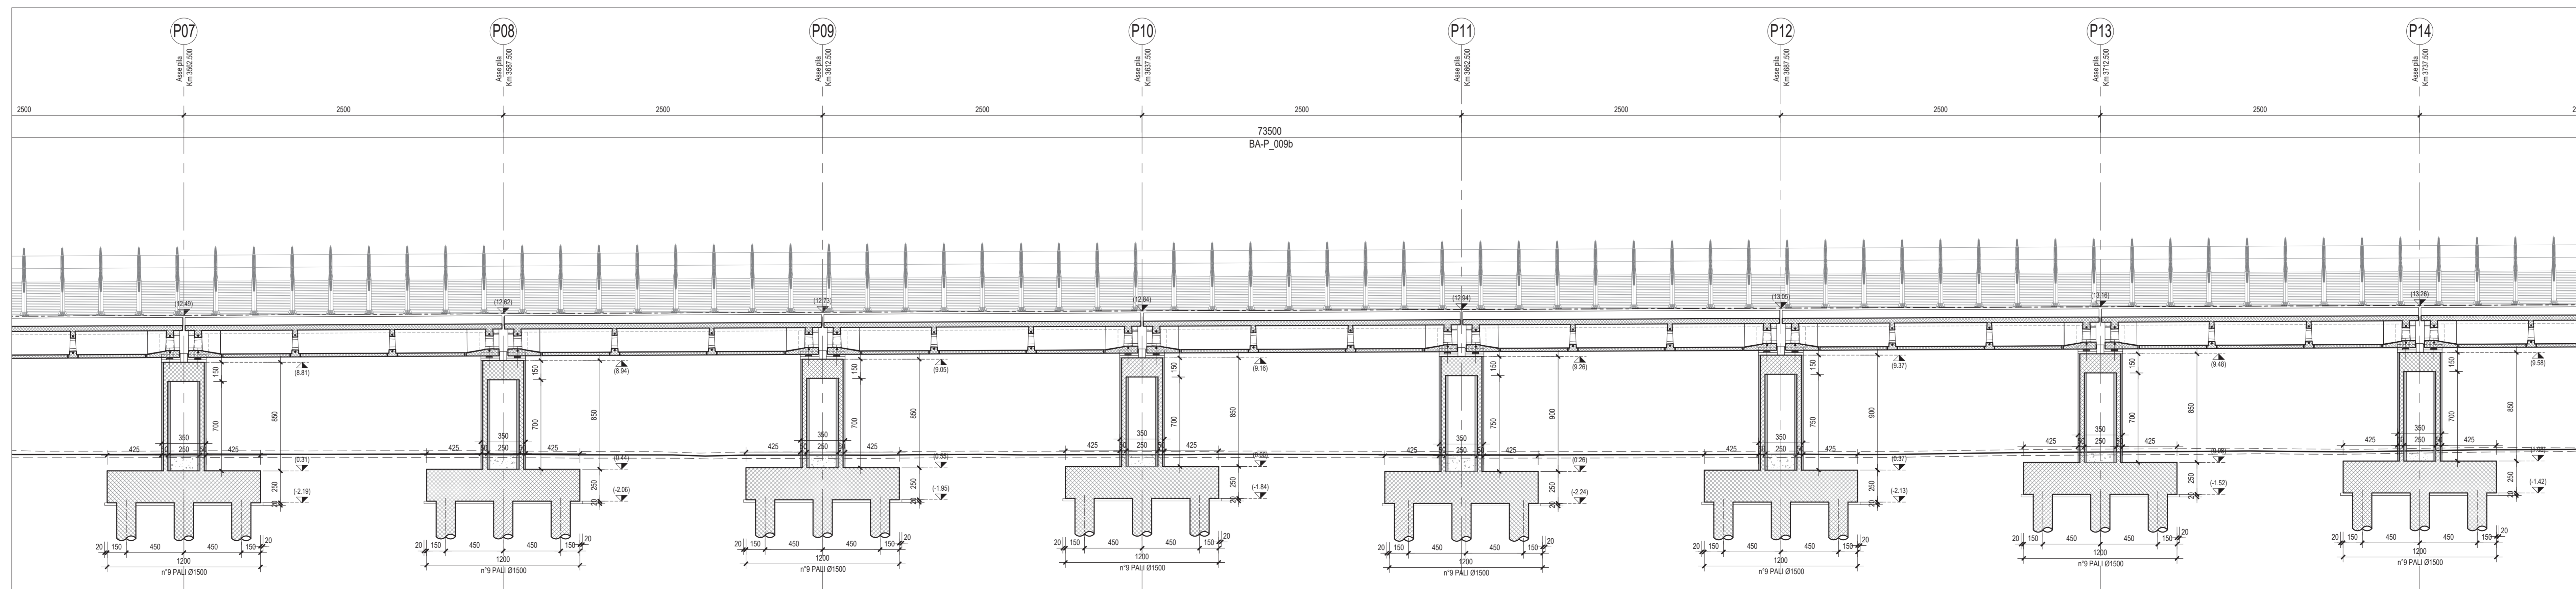
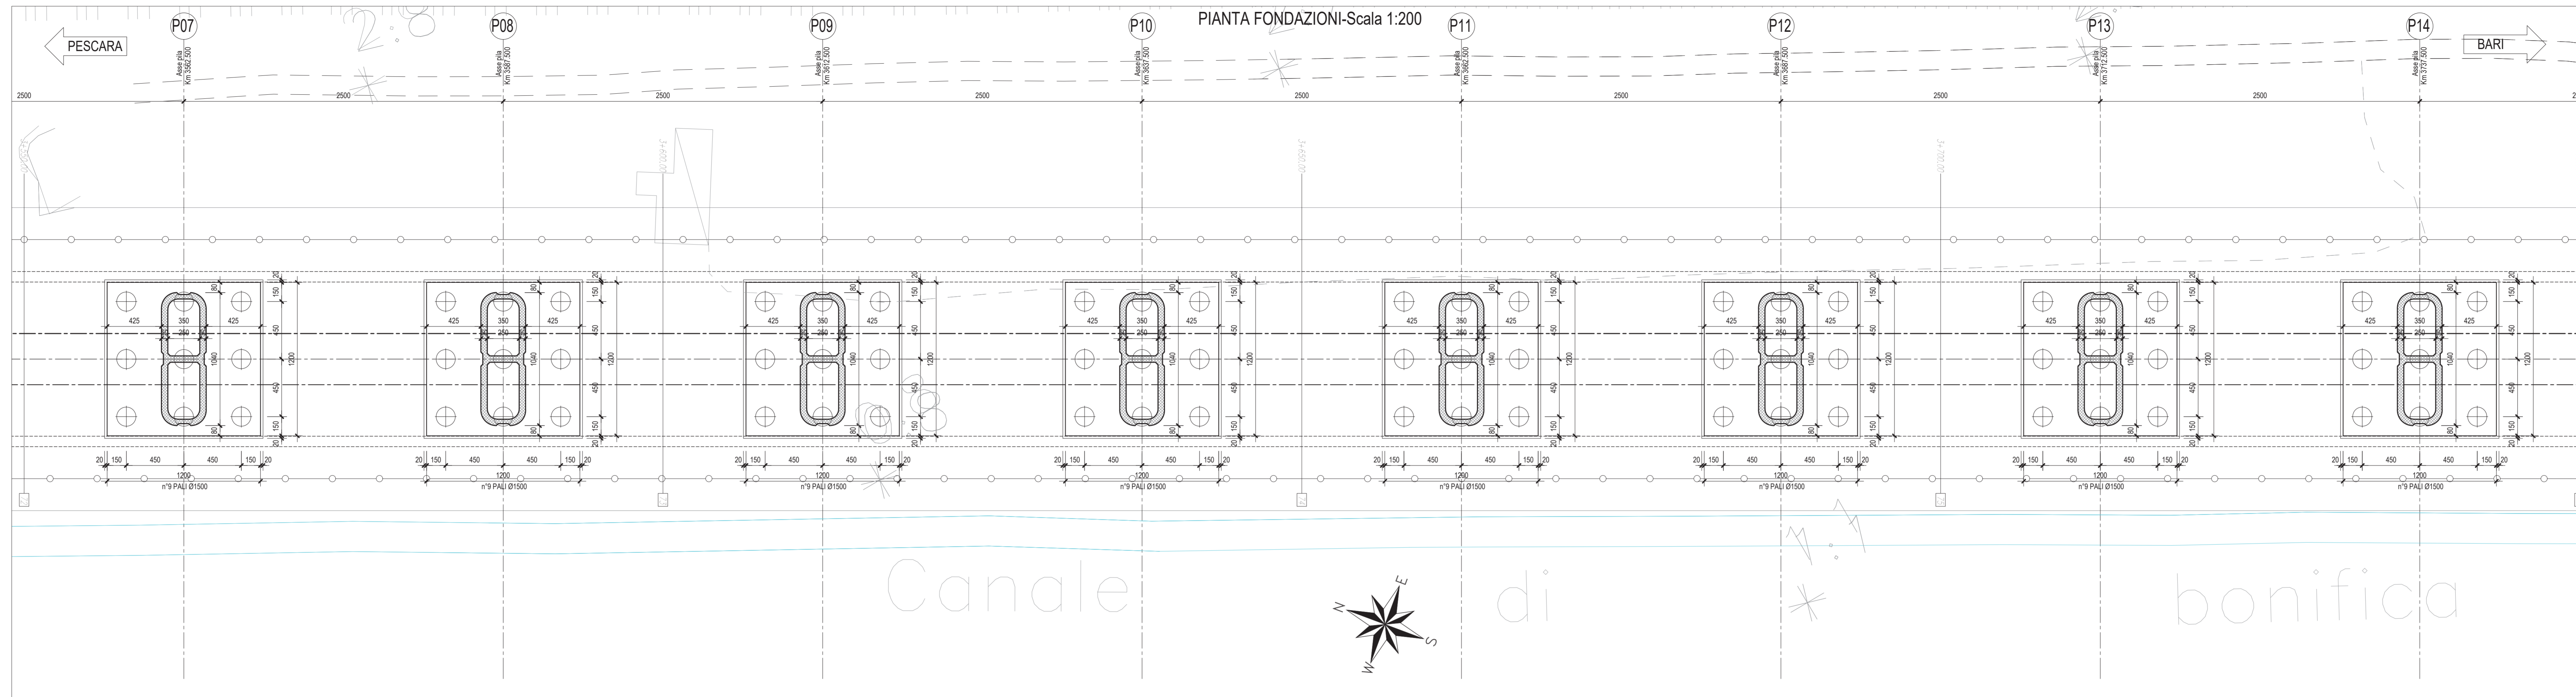
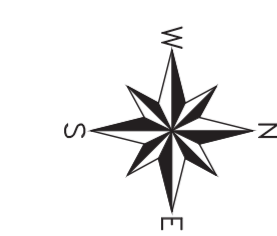


PIANTA CHIAVE

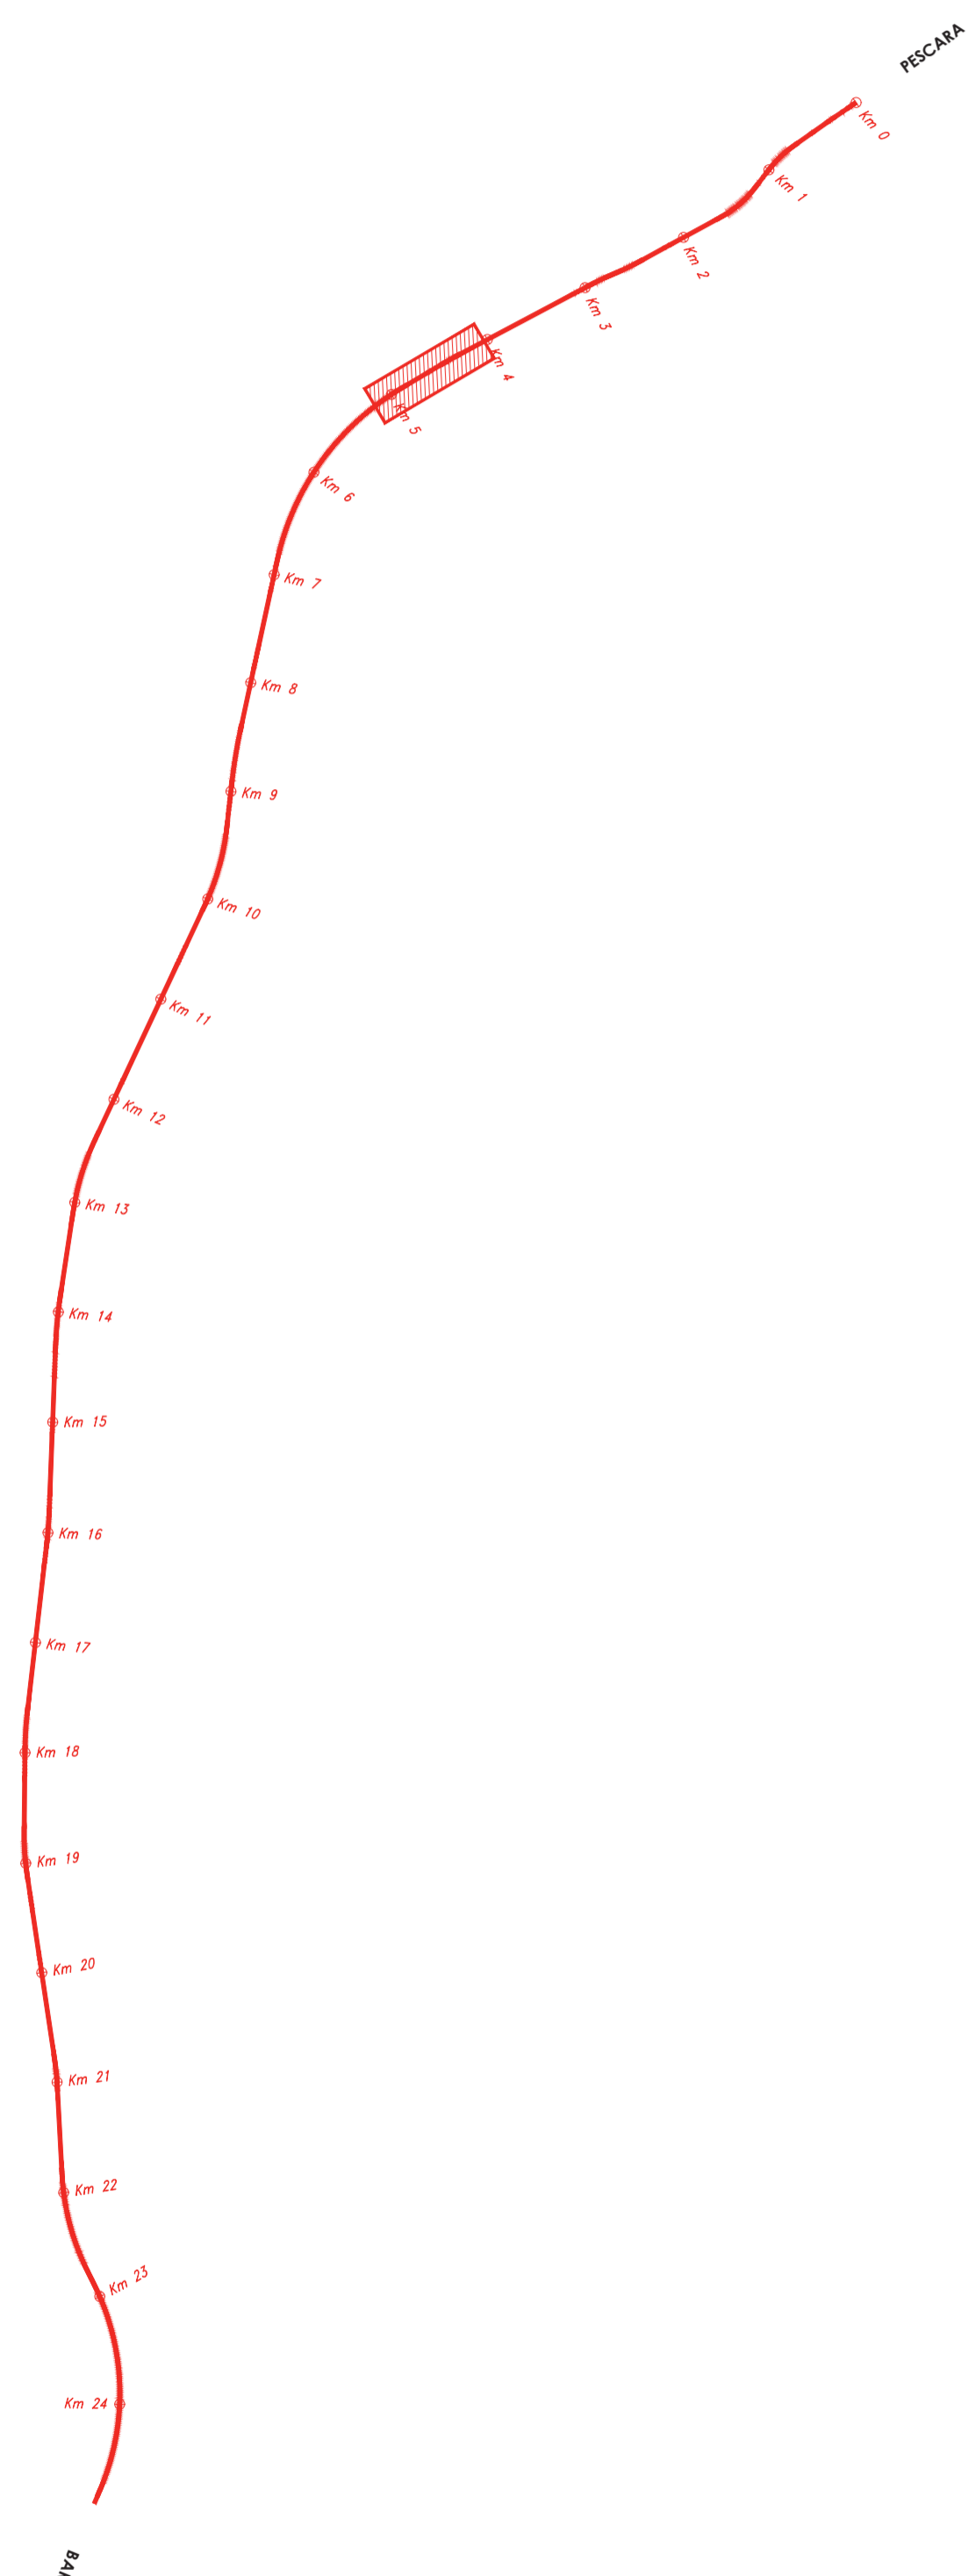

Per le caratteristiche delle opere provvisorie fare riferimento agli elaborati specifici di seguito riportati:
 Pianta, sezioni scavi e fasi realizzative tav. 1 di 14 LU0802ZP9V0203001C
 Pianta, sezioni scavi e fasi realizzative tav. 2 di 14 LU0802ZP9V0203002C
 Pianta, sezioni scavi e fasi realizzative tav. 3 di 14 LU0802ZP9V0203003C
 Pianta, sezioni scavi e fasi realizzative tav. 4 di 14 LU0802ZP9V0203004C
 Pianta, sezioni scavi e fasi realizzative tav. 5 di 14 LU0802ZP9V0203005C
 Pianta, sezioni scavi e fasi realizzative tav. 6 di 14 LU0802ZP9V0203006C
 Pianta, sezioni scavi e fasi realizzative tav. 7 di 14 LU0802ZP9V0203007C
 Pianta, sezioni scavi e fasi realizzative tav. 8 di 14 LU0802ZP9V0203008C
 Pianta, sezioni scavi e fasi realizzative tav. 9 di 14 LU0802ZP9V0203009C
 Pianta, sezioni scavi e fasi realizzative tav. 10 di 14 LU0802ZP9V0203010C
 Pianta, sezioni scavi e fasi realizzative tav. 11 di 14 LU0802ZP9V0203011C
 Pianta, sezioni scavi e fasi realizzative tav. 12 di 14 LU0802ZP9V0203012C
 Pianta, sezioni scavi e fasi realizzative tav. 13 di 14 LU0802ZP9V0203013C
 Pianta, sezioni scavi e fasi realizzative tav. 14 di 14 LU0802ZP9V0203014C

N.B.: Per la tabella materiali delle Opere Civili si rimanda all'elaborato LU0802ZP9V020300001010.

COMMITTENTE:
RFI
 RETE FERROVIARIA ITALIANA
 GRUPPO FERROVIE DELLO STATO ITALIANE
 DIREZIONE INVESTIMENTI
 DIREZIONE PROGRAMMI INVESTIMENTI
 DIRETTRICE SUD - PROGETTO ADRIATICA

DIREZIONE LAVORI:
ITALFERR
 GRUPPO FERROVIE DELLO STATO ITALIANE

APPALTATORE:
AGOSTINO COSTALDOCHI
ATLANTE

PROGETTAZIONE:
 MANDATARIA **HUB** MANDANTI **HYpro**

PROGETTO ESECUTIVO
LINEA PESCARA - BARI
RADDOPPIO DELLA TRATTA FERROVIARIA TERMOLI - LESINA
LOTTO 2 e 3: RADDOPPIO TERMOLI - RIPALTA

VI02 da km 3+387.500 a km 5+147.500
 Pianta fondazione e sezione longitudinale tav. 2/11

APPALTATORE: **AGOSTINO COSTALDOCHI**
 DIREZIONE INVESTIMENTI
 DIRETTRICE SUD - PROGETTO ADRIATICA

COMMESSA: **LI0802** LOTTO: **02** FASE: **E** ENTE: **ZZ** TIPO DOC: **P9** OPERA/SCIPLINA: **MI0203** PROG.: **022** REV.: **B**

Rev.	Descrizione	Redatto	Data	Verificato	Data	Approvato	Data	Autore/Red Data
A	Emissione Casella	A. Adelfa	05/06/2023	S. Ciancio	07/06/2023	T. Piana	09/06/2023	
B	Emissione RI 8041	A. Adelfa	07/12/23	S. Ciancio	07/12/23	T. Piana		

4654