

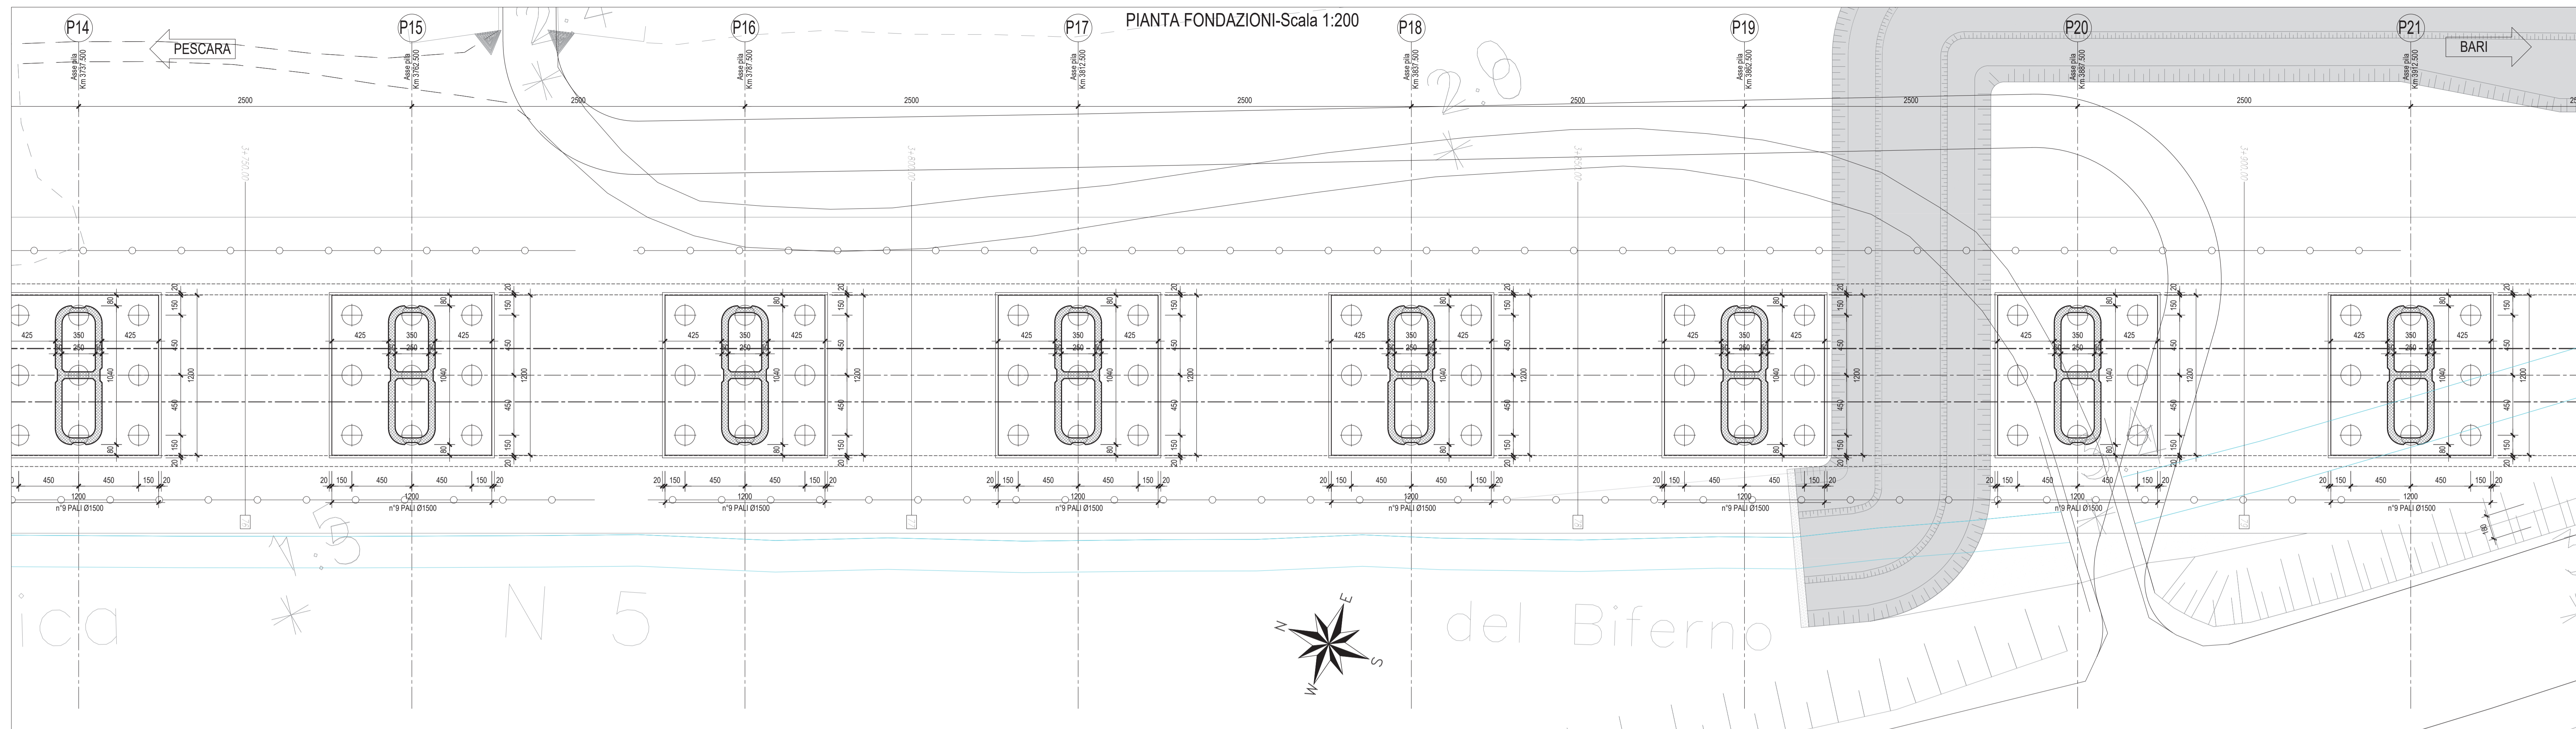


PIANTA CHIAVE

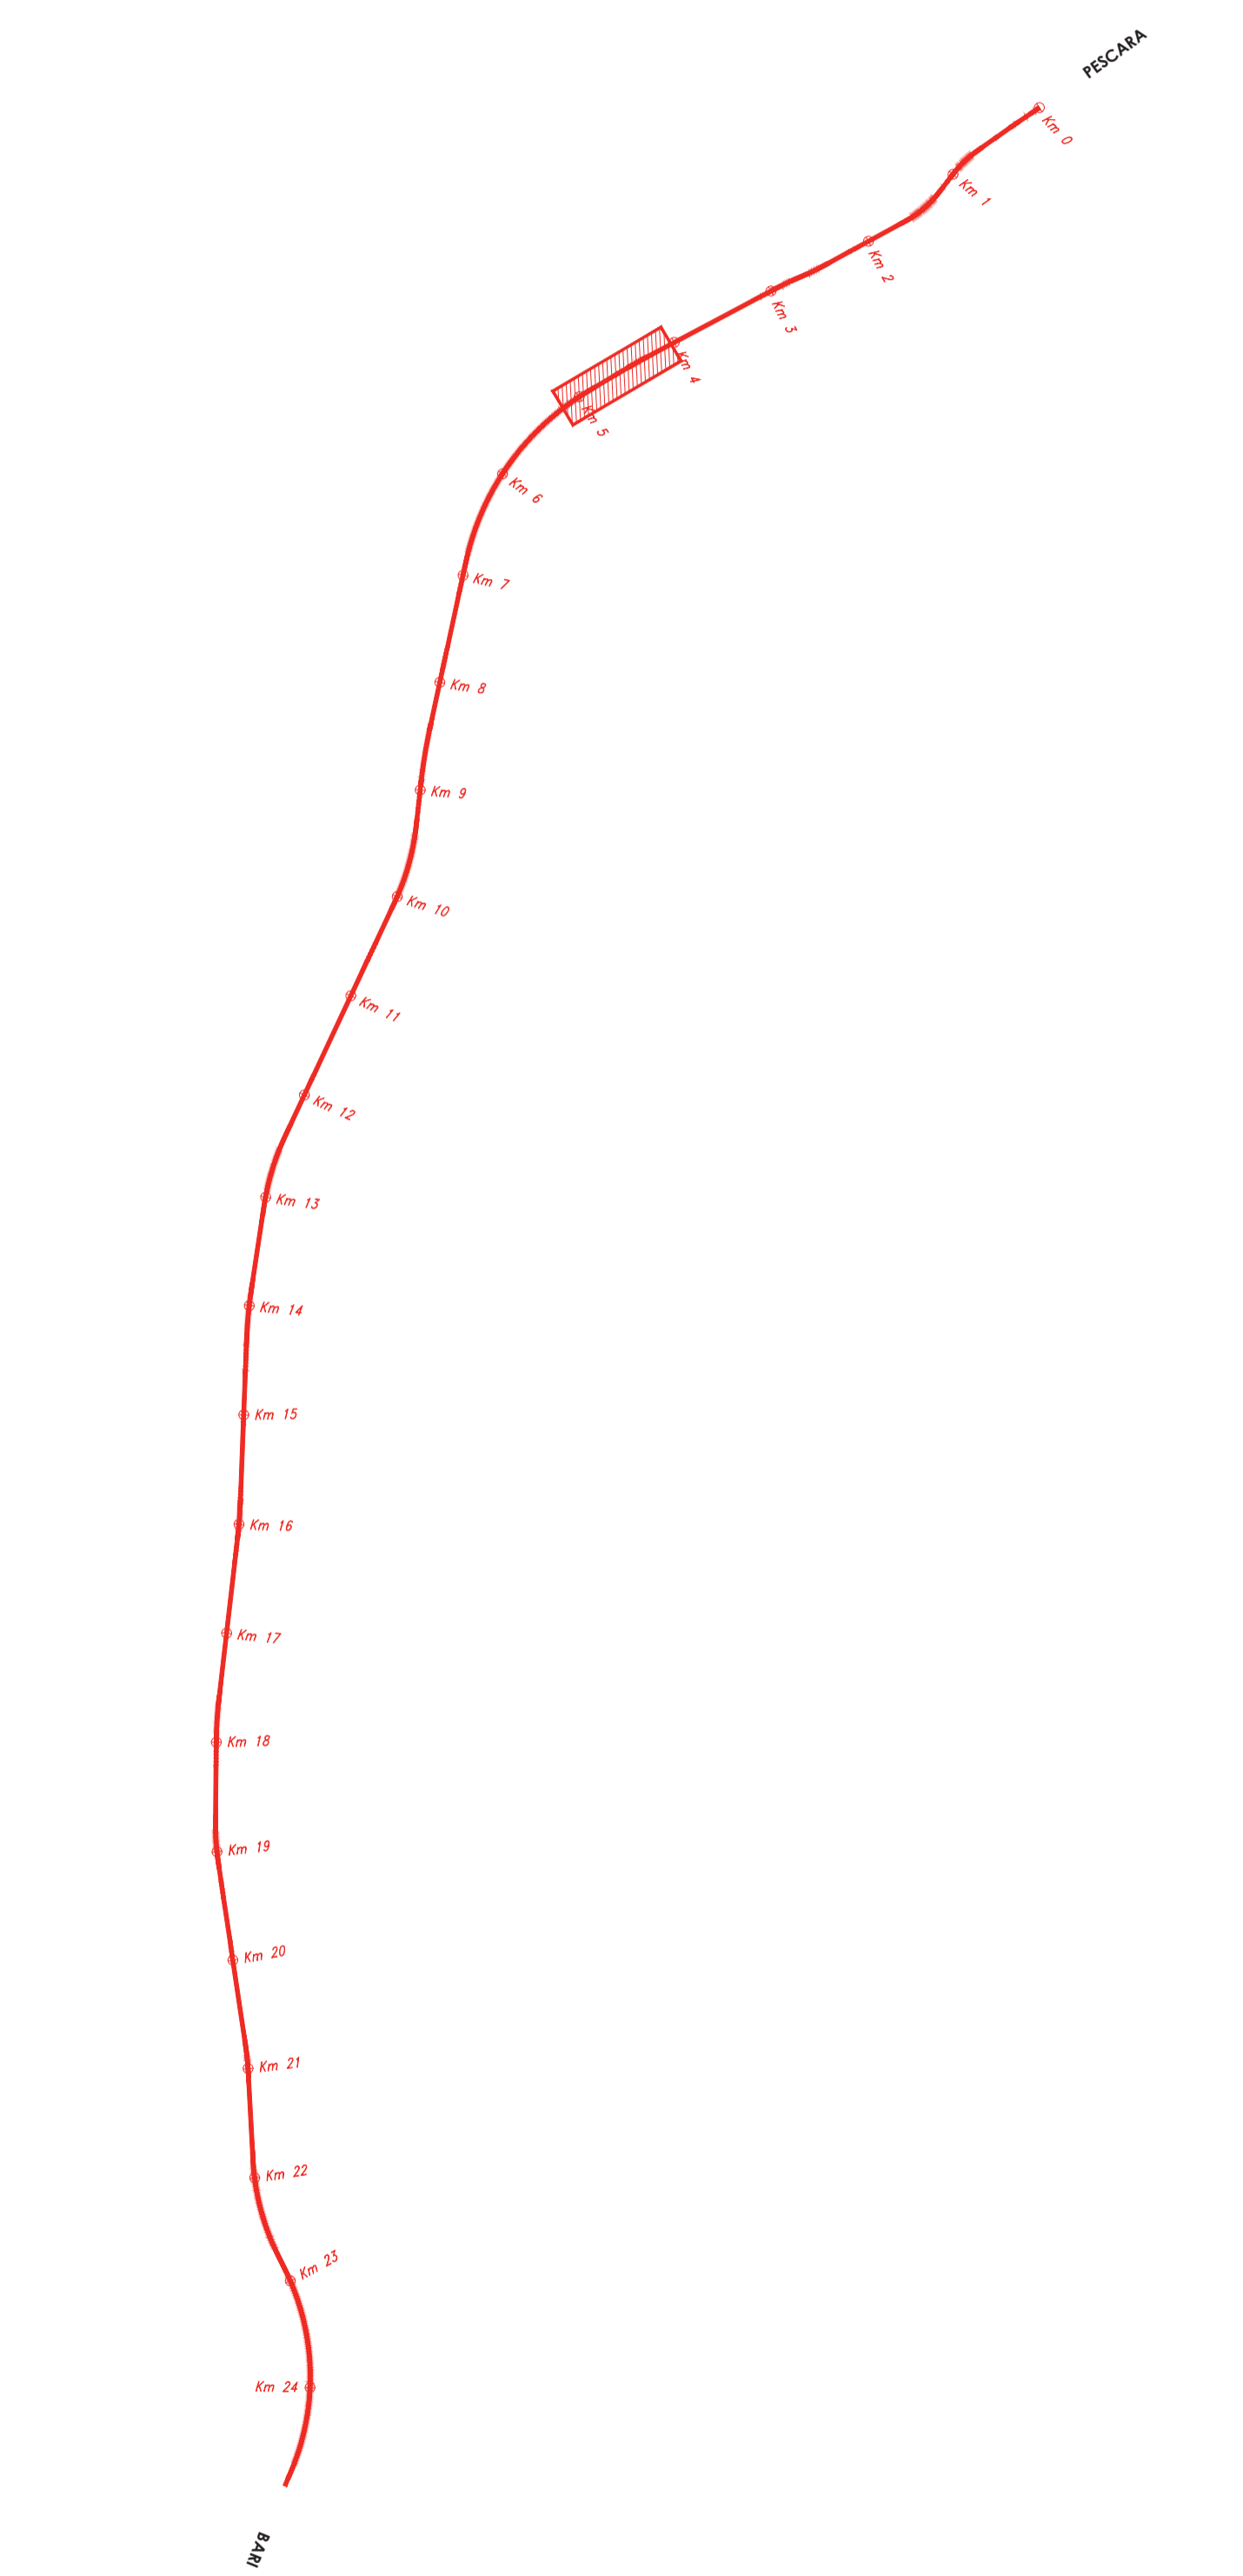

SEZIONI LONGITUDINALI - Scala 1:200

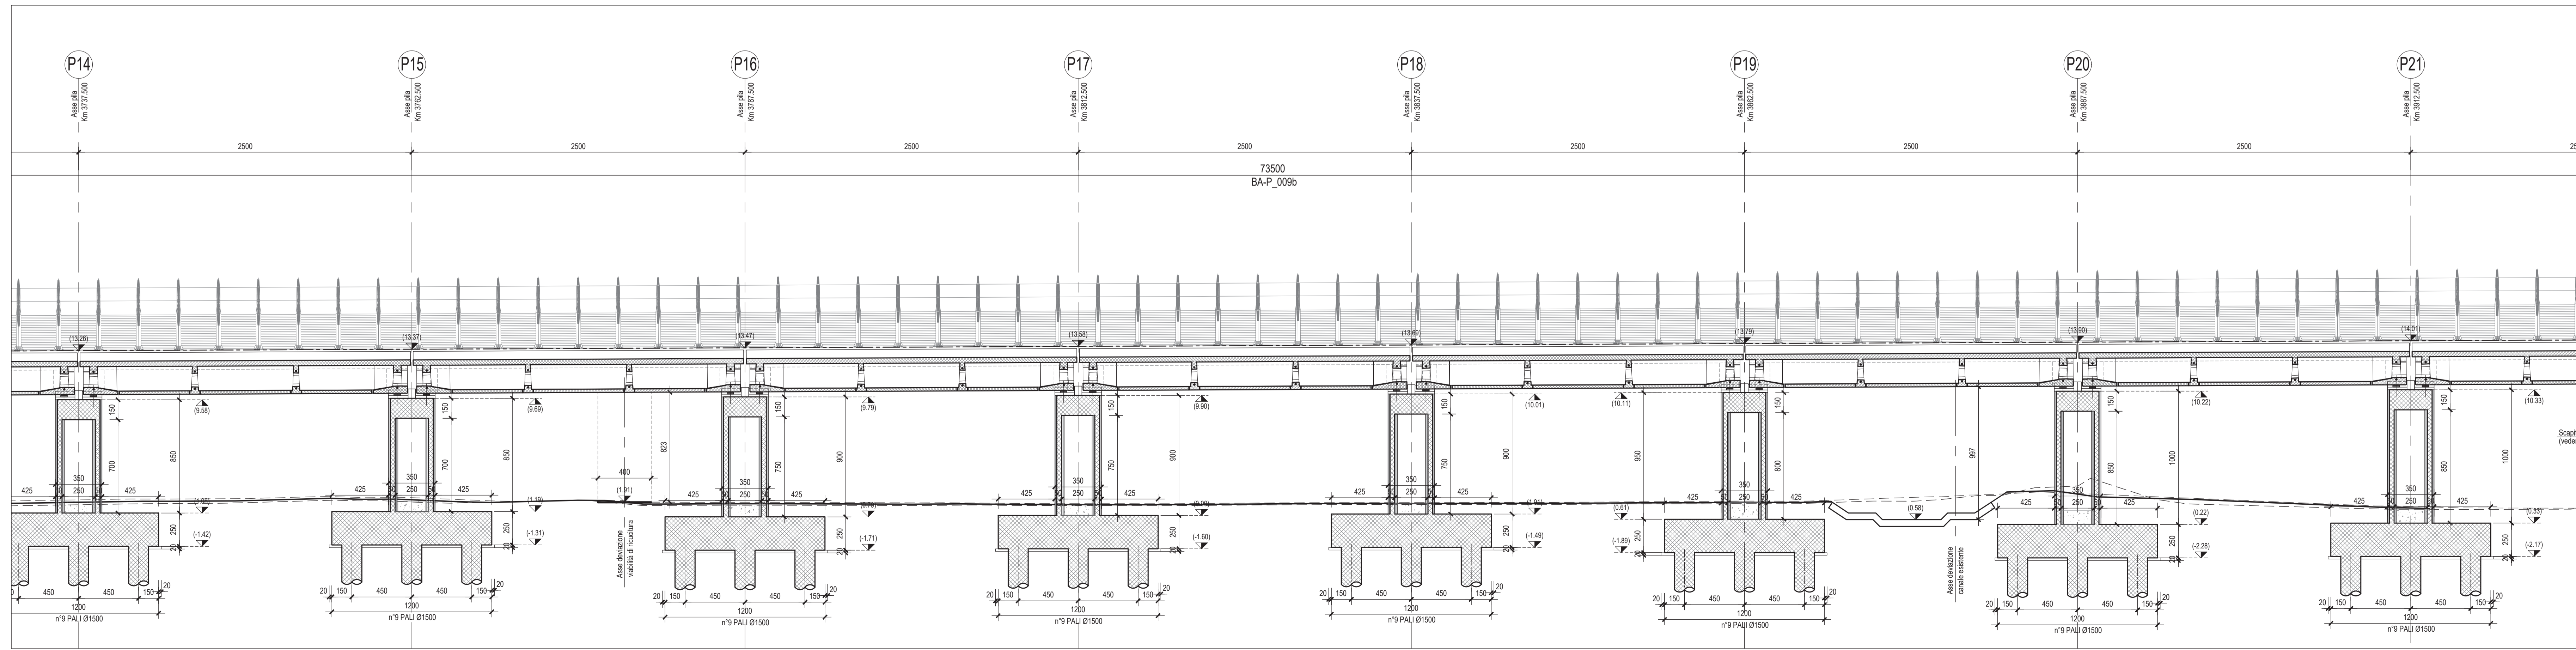

Per le caratteristiche delle opere provvisorie fare riferimento agli elaborati specifici di seguito riportati

Pianta, sezioni scavi e fasi realizzative tav. 1 di 14	LI0802EZZPP9V0203001C
Pianta, sezioni scavi e fasi realizzative tav. 2 di 14	LI0802EZZPP9V0203002C
Pianta, sezioni scavi e fasi realizzative tav. 3 di 14	LI0802EZZPP9V0203003C
Pianta, sezioni scavi e fasi realizzative tav. 4 di 14	LI0802EZZPP9V0203004C
Pianta, sezioni scavi e fasi realizzative tav. 5 di 14	LI0802EZZPP9V0203005C
Pianta, sezioni scavi e fasi realizzative tav. 6 di 14	LI0802EZZPP9V0203006C
Pianta, sezioni scavi e fasi realizzative tav. 7 di 14	LI0802EZZPP9V0203007C
Pianta, sezioni scavi e fasi realizzative tav. 8 di 14	LI0802EZZPP9V0203008C
Pianta, sezioni scavi e fasi realizzative tav. 9 di 14	LI0802EZZPP9V0203009C
Pianta, sezioni scavi e fasi realizzative tav. 10 di 14	LI0802EZZPP9V0203010C
Pianta, sezioni scavi e fasi realizzative tav. 11 di 14	LI0802EZZPP9V0203011C
Pianta, sezioni scavi e fasi realizzative tav. 12 di 14	LI0802EZZPP9V0203012C
Pianta, sezioni scavi e fasi realizzative tav. 13 di 14	LI0802EZZPP9V0203013C
Pianta, sezioni scavi e fasi realizzative tav. 14 di 14	LI0802EZZPP9V0203014C

N.B.: Per la tabella materiali delle Opere Civili si rimanda all'elaborato LI0802EZZ SP GN0000 001B

COMITENTE: **RFI** RETE FERROVIARIA ITALIANA
GRUPPO FERROVIE DELLO STATO ITALIANE
DIREZIONE PROGRAMMI INVESTIMENTI
DIRETTRICE SUD - PROGETTO ADRIATICA

DIREZIONE LAVORI:

APPALTATORE: **AGOSTINO** COSTRUZIONI, **K&S&A&D**, **ATLANTE**

MANDATARIA: **HUB** MANDANTI: **HYpro**

PROGETTO ESECUTIVO

LINEA PESCARA - BARI
RADDOPPIO DELLA TRATTA FERROVIARIA TERMOLI - LESINA
LOTTO 2 e 3: RADDOPPIO TERMOLI - RIPALTA

VI03 da km 7+129.100 a km 7+219.000
Pianta fondazione e sezione longitudinale tav. 3/11

APPALTATORE: **AGOSTINO COSTRUZIONI GENERALI S.p.A.** DIRETTORE IRLA PROGETTAZIONE: **GIUSEPPE G. GROSSI** (ing. Giuseppe Grossi)

SCALA: 1:200

COMMESSA: **LI0802EZZ** LOTTO: **02** FASE: **E** ENTE: **ZZ** TIPO DOC.: **P9** OPERA/DISCIPLINA: **VI0203** PROG.: **023** REV.: **B**

Rev.	Descrizione	Redatto	Data	Verificato	Data	Approvato	Data	Autizzato Data
A	Emissione Esecutio	A. Adiletta	08/08/2023	S. Carozza	07/08/2023	T. Petrella	08/08/2023	
B	Emissione per RV 08-01	A. Adiletta	07/12/23	S. Carozza	07/12/23	T. Petrella	07/12/23	

File: LI0802EZZPP9V0203023B.DWG n. Elab.: