
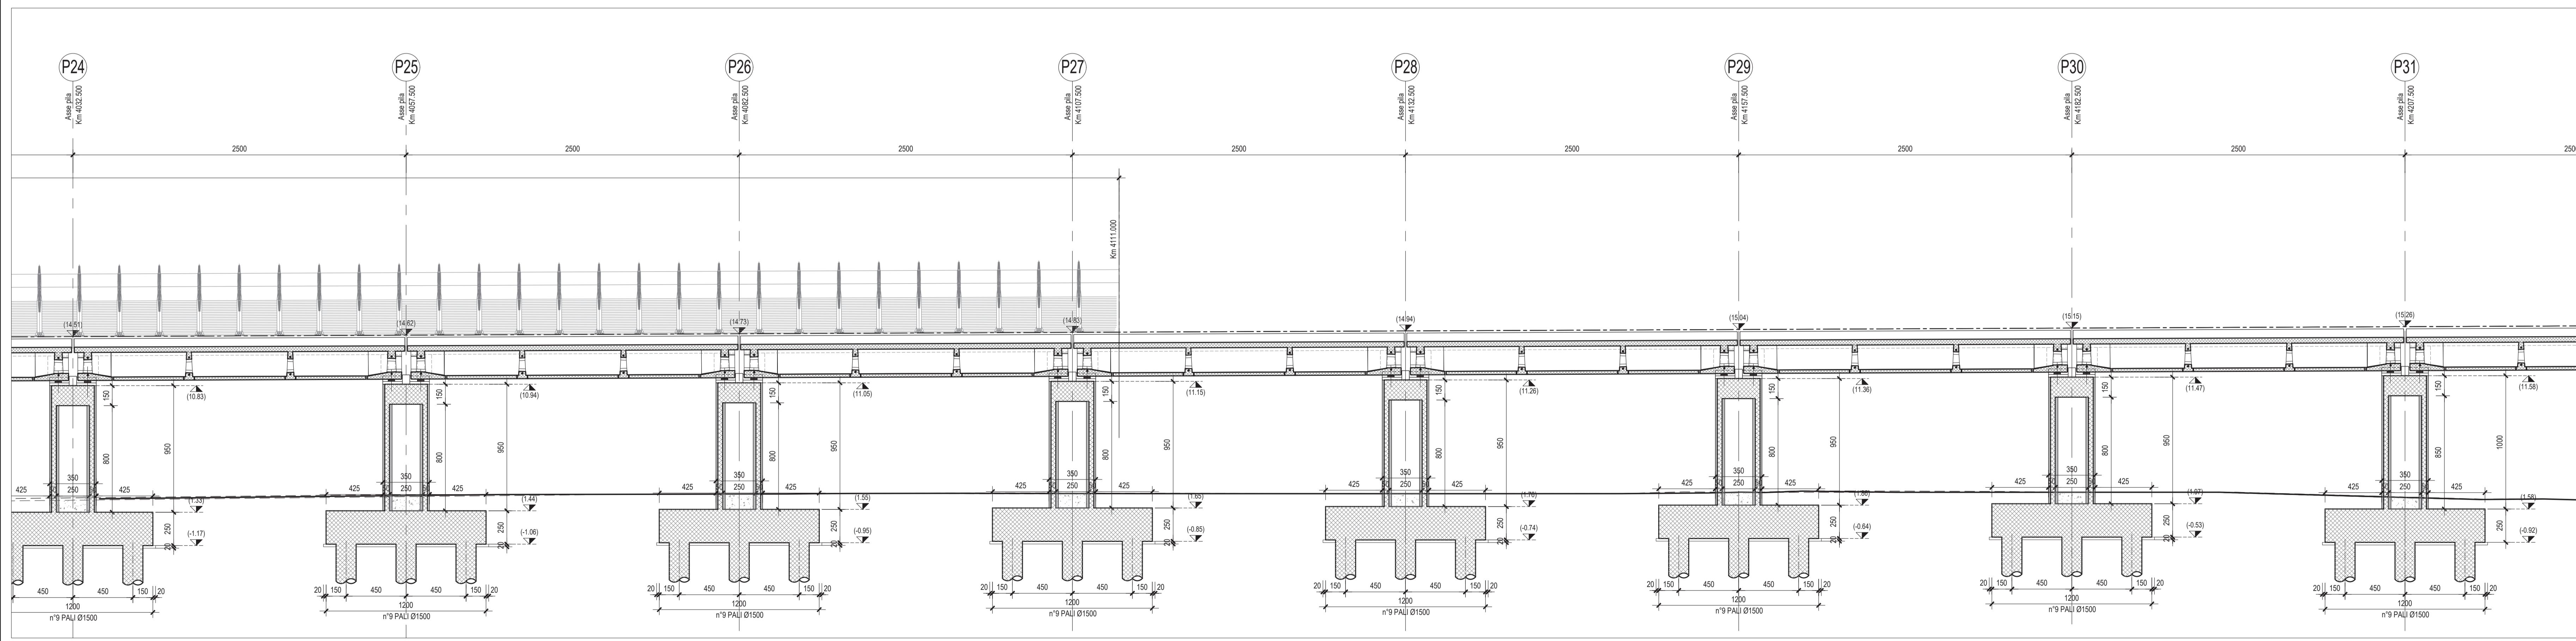
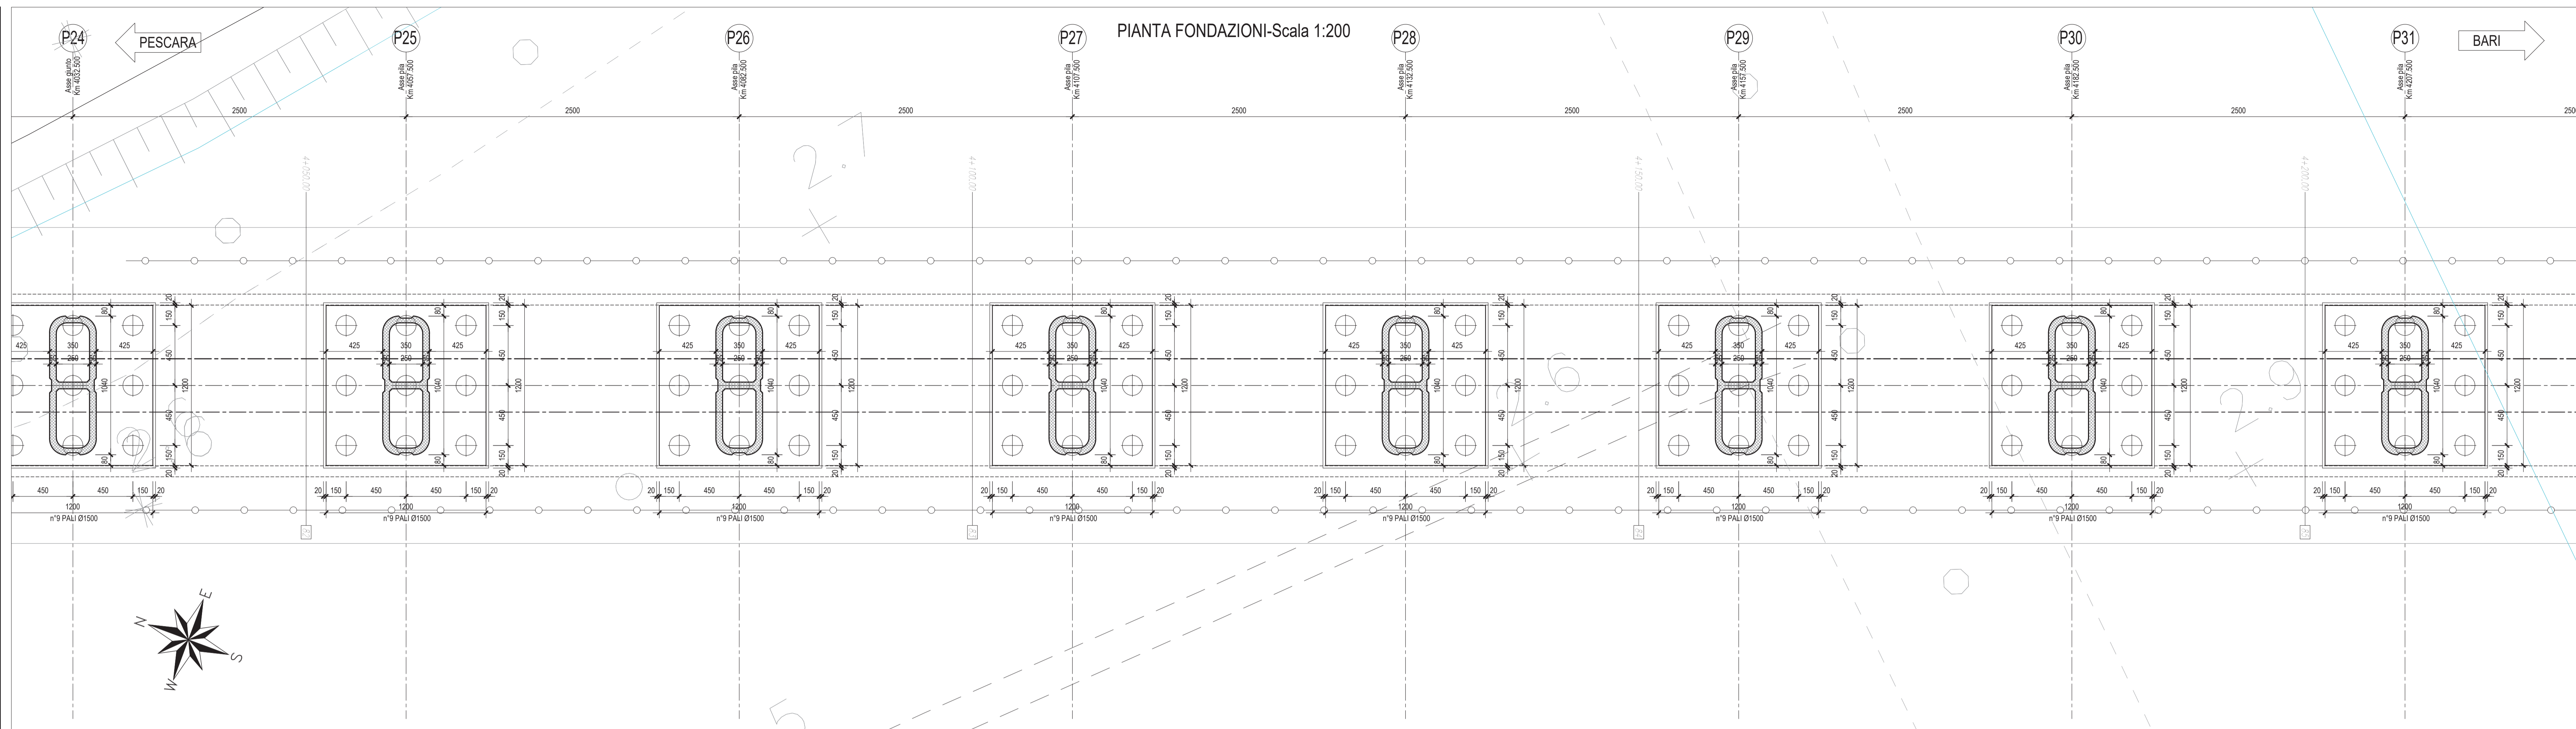


PIANTA CHIAVE

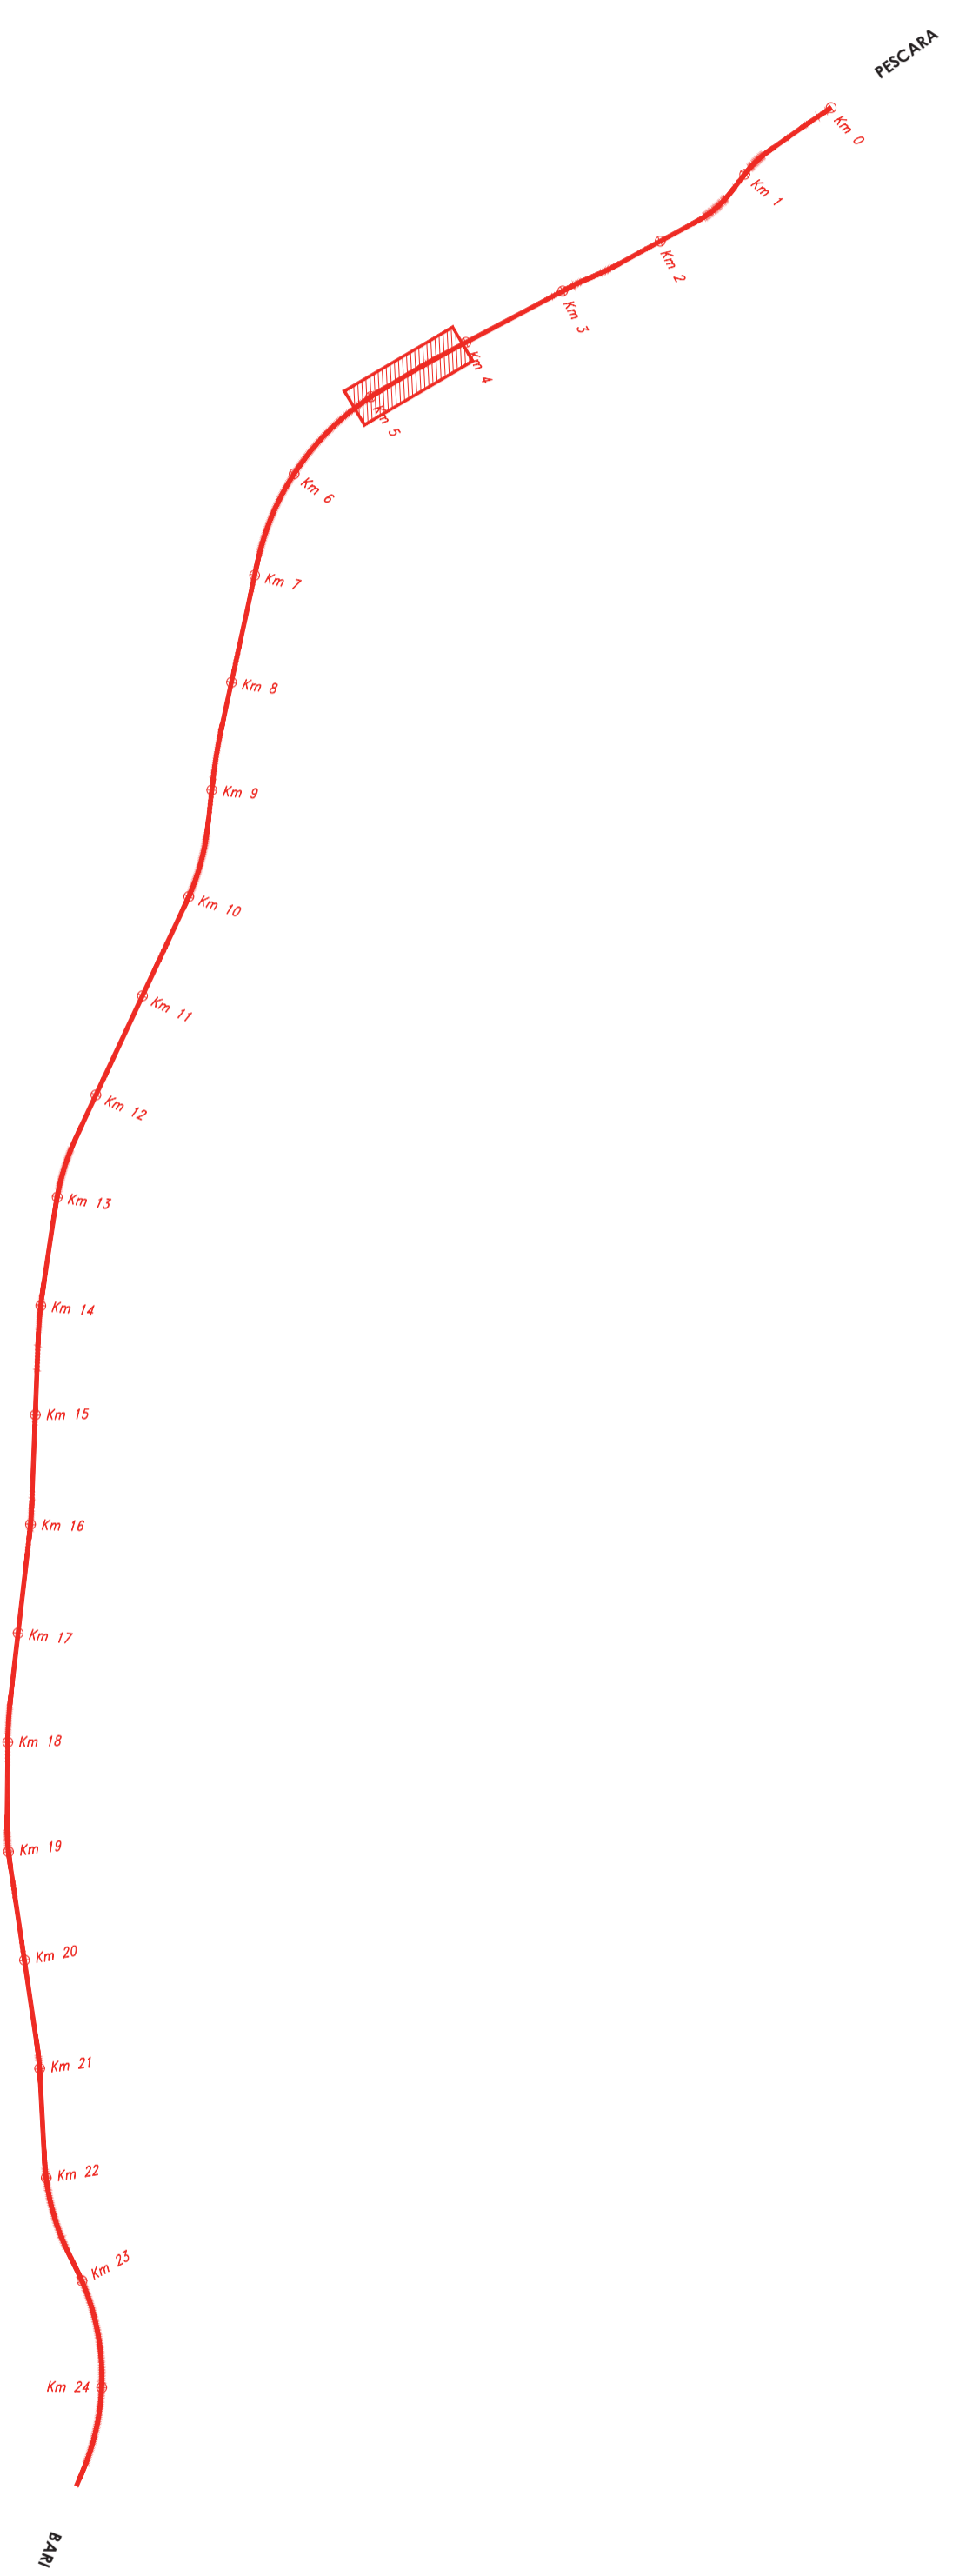

Per le caratteristiche delle opere provvisorie fare riferimento agli elaborati specifici di seguito riportati

Pianta, sezioni scavi e fasi realizzative tav. 1 di 14	LI0602EZZP9V0203001C
Pianta, sezioni scavi e fasi realizzative tav. 2 di 14	LI0602EZZP9V0203002C
Pianta, sezioni scavi e fasi realizzative tav. 3 di 14	LI0602EZZP9V0203003C
Pianta, sezioni scavi e fasi realizzative tav. 4 di 14	LI0602EZZP9V0203004C
Pianta, sezioni scavi e fasi realizzative tav. 5 di 14	LI0602EZZP9V0203005C
Pianta, sezioni scavi e fasi realizzative tav. 6 di 14	LI0602EZZP9V0203006C
Pianta, sezioni scavi e fasi realizzative tav. 7 di 14	LI0602EZZP9V0203007C
Pianta, sezioni scavi e fasi realizzative tav. 8 di 14	LI0602EZZP9V0203008C
Pianta, sezioni scavi e fasi realizzative tav. 9 di 14	LI0602EZZP9V0203009C
Pianta, sezioni scavi e fasi realizzative tav. 10 di 14	LI0602EZZP9V0203010C
Pianta, sezioni scavi e fasi realizzative tav. 11 di 14	LI0602EZZP9V0203011C
Pianta, sezioni scavi e fasi realizzative tav. 12 di 14	LI0602EZZP9V0203012C
Pianta, sezioni scavi e fasi realizzative tav. 13 di 14	LI0602EZZP9V0203013C
Pianta, sezioni scavi e fasi realizzative tav. 14 di 14	LI0602EZZP9V0203014C

N.B.: Per la tabella materiali delle Opere Civili si rimanda all'elaborato LI0602EZZ SP GN0000 001B

COMITENTE: **RFI** RETE FERROVIARIA ITALIANA
GRUPPO FERROVIE DELLO STATO ITALIANE
DIREZIONE INVESTIMENTI
DIREZIONE PROGRAMMI INVESTIMENTI
DIRETTRICE SUD - PROGETTO ADRIATICA

DIREZIONE LAVORI:

APPALTATORE: **AGOSTINO** COSTRUZIONI, **K&S&A&B**, **ATLANTE**

PROGETTAZIONE: MANDATARIA **HUB**, MANDANTI **HYpro**

PROGETTO ESECUTIVO

LINEA PESCARA - BARI
RADDOPPIO DELLA TRATTA FERROVIARIA TERMOLI - LESINA
LOTTO 2 e 3: RADDOPPIO TERMOLI - RIPALTA

V102 da km 3+387.500 a km 5+147.500
Pianta fondazione e sezione longitudinale tav. 5/11

APPALTATORE: **A. AGOSTINO COSTRUZIONI S.p.A.** DIRETTORE DELLA PROGETTAZIONE: **FRANCESCO**
ING. (Giuseppe Agostino)

COMMESSA: LOTTO FASE ENTE TIPO DOC. OPERA/DISCIPLINA PROG. REV.

LI0602EZZ P9 V0203025 B

Rev.	Descrizione	Redatto	Data	Verificato	Data	Approvato	Data	Autizzato Data
A	Emissione Esecutiva	A. Adella	09/09/2023	S. Carozza	07/09/2023	T. Petta	09/09/2023	
B	Emissione per RAV 98-01	A. Adella	07/10/23	S. Carozza	07/10/23	T. Petta	07/10/23	

FILE: LI0602EZZP9V0203025B.DWG n. Elab.: