

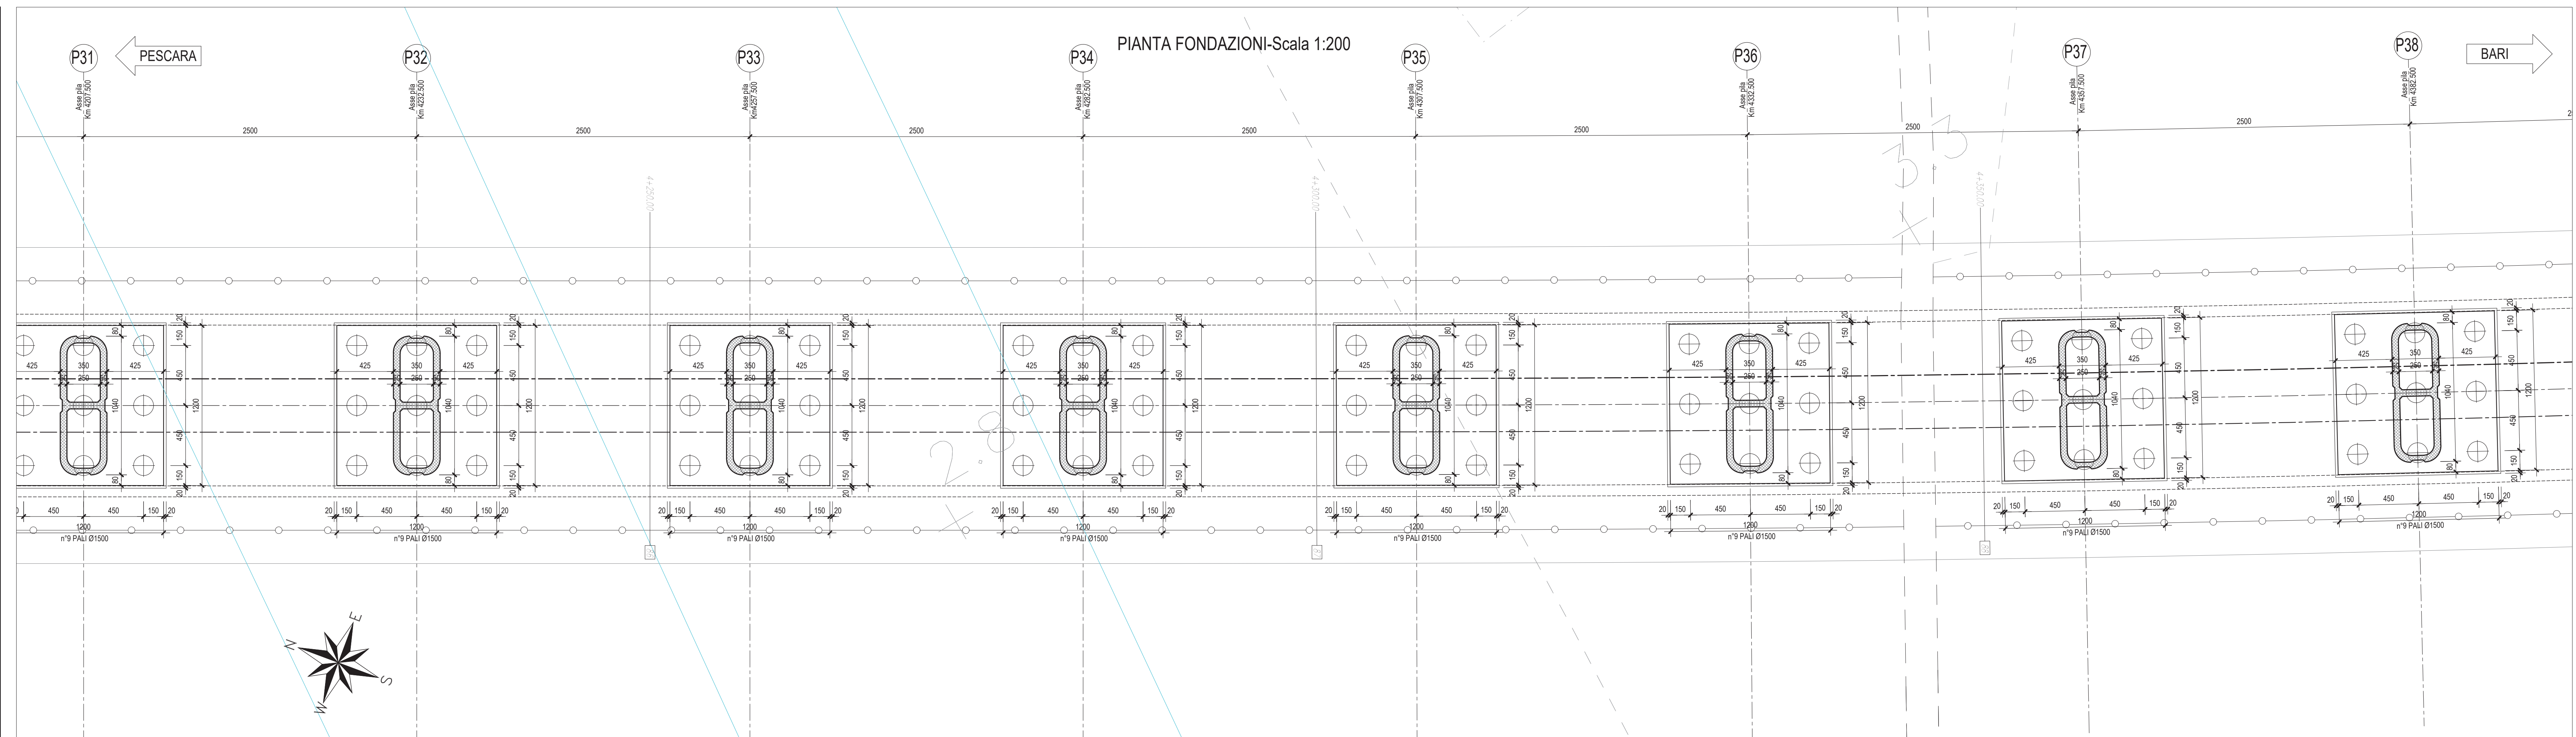


PIANTA CHIAVE

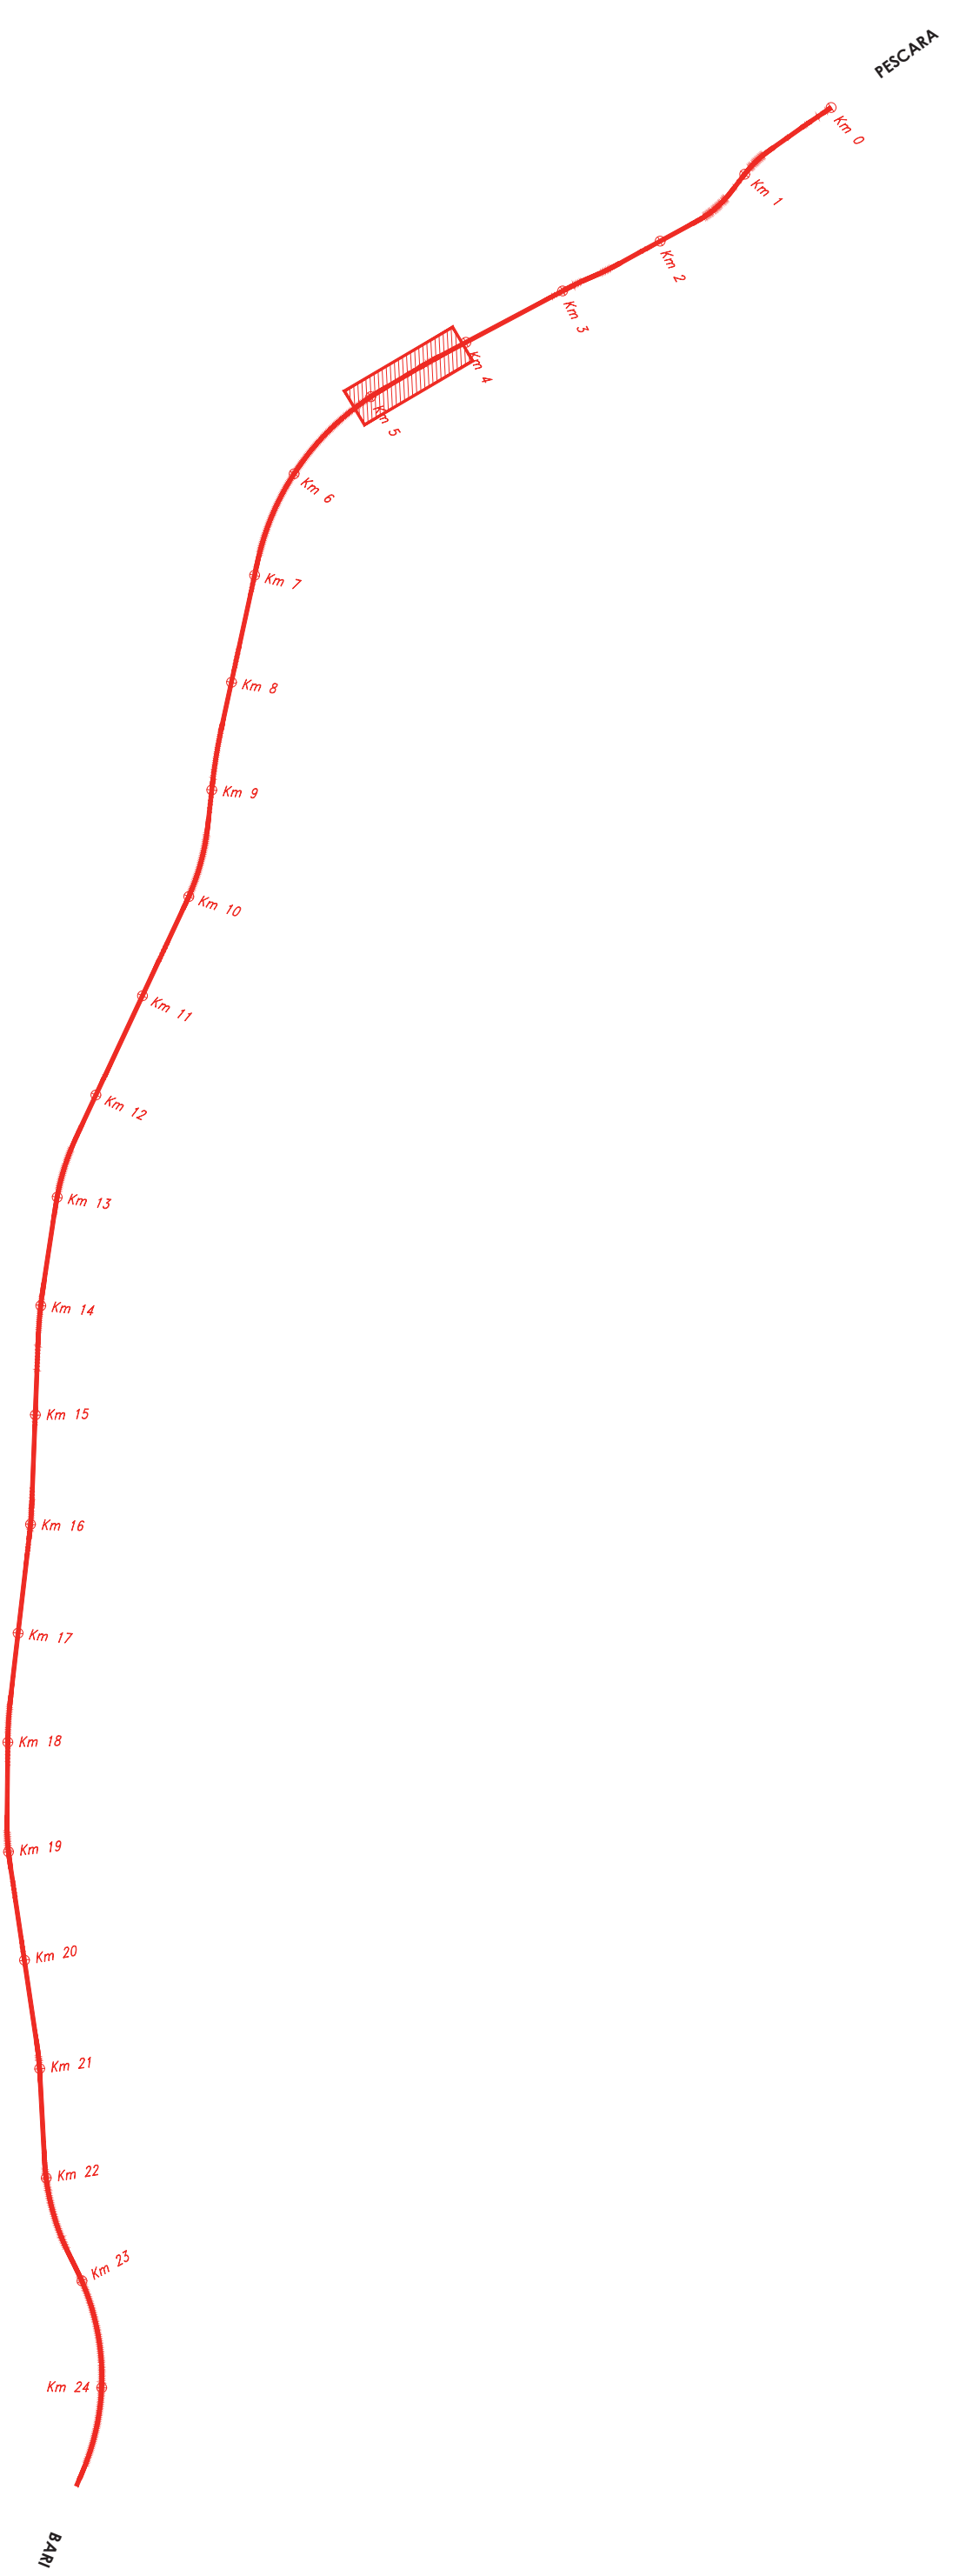

SEZIONE LONGITUDINALE - Scala 1:200

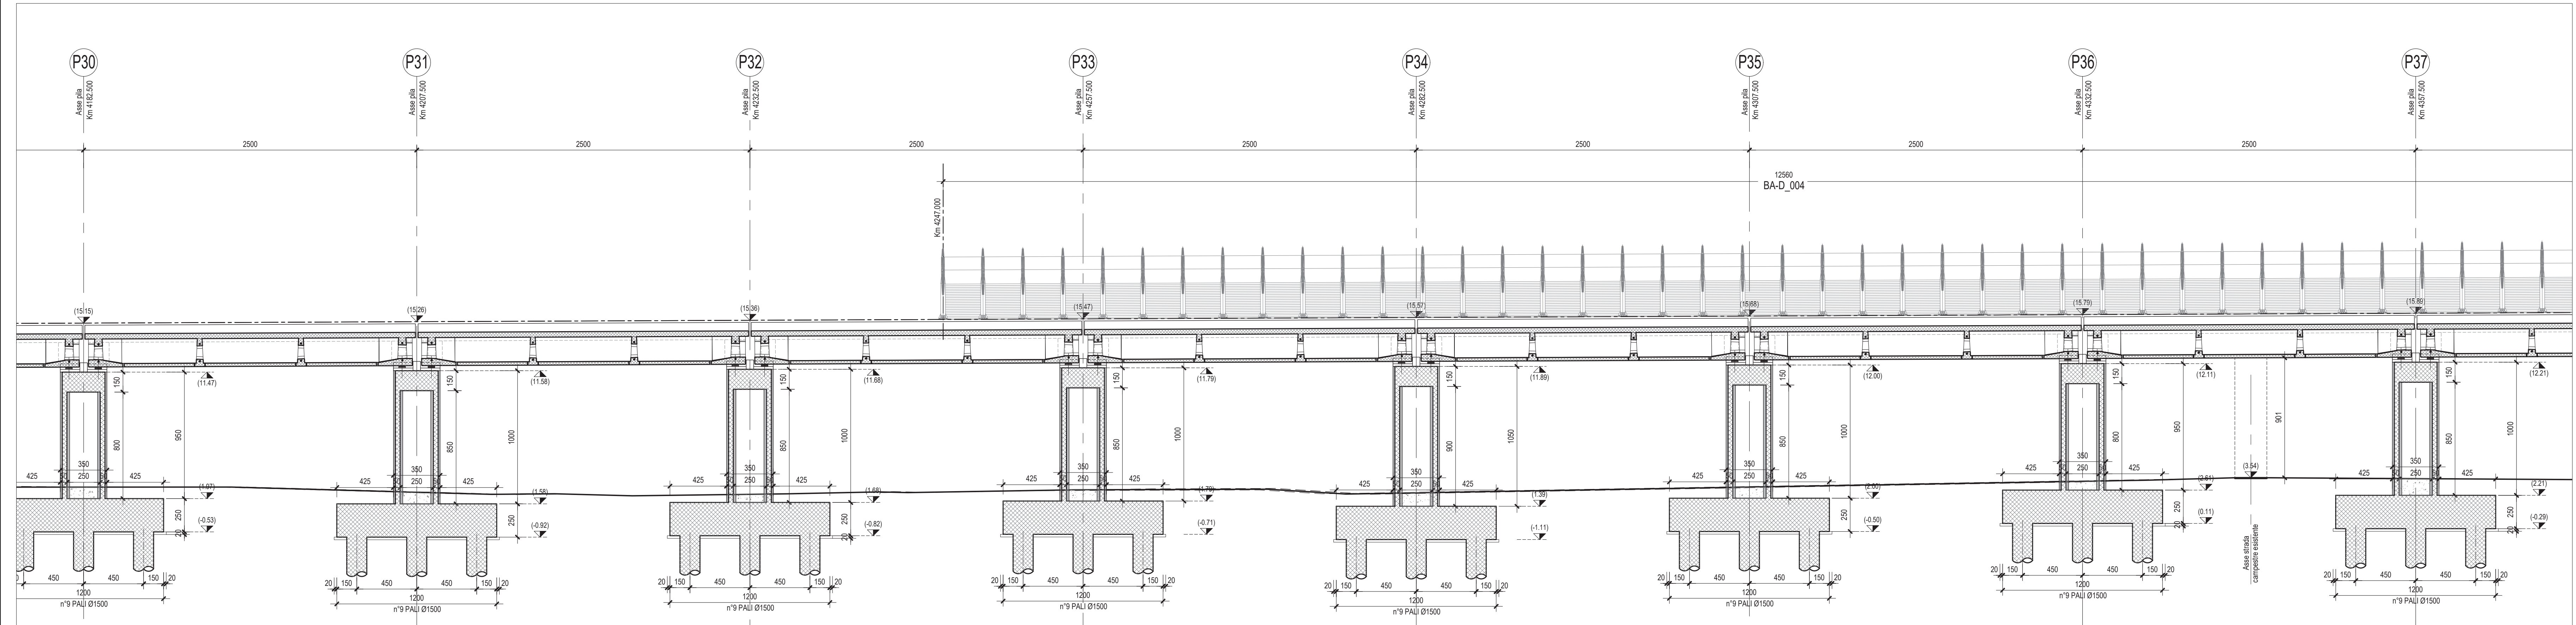

Per le caratteristiche delle opere provvisorie fare riferimento agli elaborati specifici di seguito riportati

PIANTA, sezioni scavi e fasi realizzative tav. 1 di 14	LI0802EZZP9V0203001C
PIANTA, sezioni scavi e fasi realizzative tav. 2 di 14	LI0802EZZP9V0203002C
PIANTA, sezioni scavi e fasi realizzative tav. 3 di 14	LI0802EZZP9V0203003C
PIANTA, sezioni scavi e fasi realizzative tav. 4 di 14	LI0802EZZP9V0203004C
PIANTA, sezioni scavi e fasi realizzative tav. 5 di 14	LI0802EZZP9V0203005C
PIANTA, sezioni scavi e fasi realizzative tav. 6 di 14	LI0802EZZP9V0203006C
PIANTA, sezioni scavi e fasi realizzative tav. 7 di 14	LI0802EZZP9V0203007C
PIANTA, sezioni scavi e fasi realizzative tav. 8 di 14	LI0802EZZP9V0203008C
PIANTA, sezioni scavi e fasi realizzative tav. 9 di 14	LI0802EZZP9V0203009C
PIANTA, sezioni scavi e fasi realizzative tav. 10 di 14	LI0802EZZP9V0203010C
PIANTA, sezioni scavi e fasi realizzative tav. 11 di 14	LI0802EZZP9V0203011C
PIANTA, sezioni scavi e fasi realizzative tav. 12 di 14	LI0802EZZP9V0203012C
PIANTA, sezioni scavi e fasi realizzative tav. 13 di 14	LI0802EZZP9V0203013C
PIANTA, sezioni scavi e fasi realizzative tav. 14 di 14	LI0802EZZP9V0203014C

N.B.: Per la tabella materiali delle Opere Civili si rimanda all'elaborato LI0802EZZ SP GN0000 001B

COMITENTE: **RFI** RETE FERROVIARIA ITALIANA  
GRUPPO FERROVIE DELLO STATO ITALIANE  
DIREZIONE INVESTIMENTI  
DIREZIONE PROGRAMMI INVESTIMENTI  
DIRETTRICE SUD - PROGETTO ADRIATICA

DIREZIONE LAVORI: **ITALFERR** GRUPPO FERROVIE DELLO STATO ITALIANE

APPALTATORE: **AGOSTINO COSTRUZIONI** MANDATARIA  
**K&S&A&D** MANDANTI  
**ATLANTE**

PROGETTAZIONE: **HUB** MANDATARIA  
**HYPRO** MANDANTI

**PROGETTO ESECUTIVO**  
**LINEA PESCARA - BARI**  
**RADDOPPIO DELLA TRATTA FERROVIARIA TERMOLI - LESINA**  
**LOTTO 2 e 3: RADDOPPIO TERMOLI - RIPALTA**

VI02 da km 3+387.500 a km 5+147.500  
PIANTA FONDAZIONE E SEZIONE LONGITUDINALE TAV. 6/11

APPALTATORE	PROGETTAZIONE	SCALA:
AGOSTINO COSTRUZIONI BENEVALE S.p.A. Il Direttore "P. S. 02/2011" (Ing. Gianluigi Babini)	DIRETTORE OPERE S. Carozza	1:200

COMMESSA	LOTTO	FASE	ENTE	TIPO DOC.	OPERAZIONE	PROGR.	REV.
LI0802EZZP9V02030268	02	E	ZZ	P9	VI0203	026	B

Rev.	Descrizione	Redatto	Data	Verificato	Data	Approvato	Data	Autore/Data
A	Emissione Esecutiva	A. Adella	08/08/2023	S. Carozza	07/08/2023	T. Petta	08/08/2023	
B	Emissione Riv. 08/11	A. Adella	07/10/23	S. Carozza	07/10/23	T. Petta	07/10/23	