



PIANTA CHIAVE

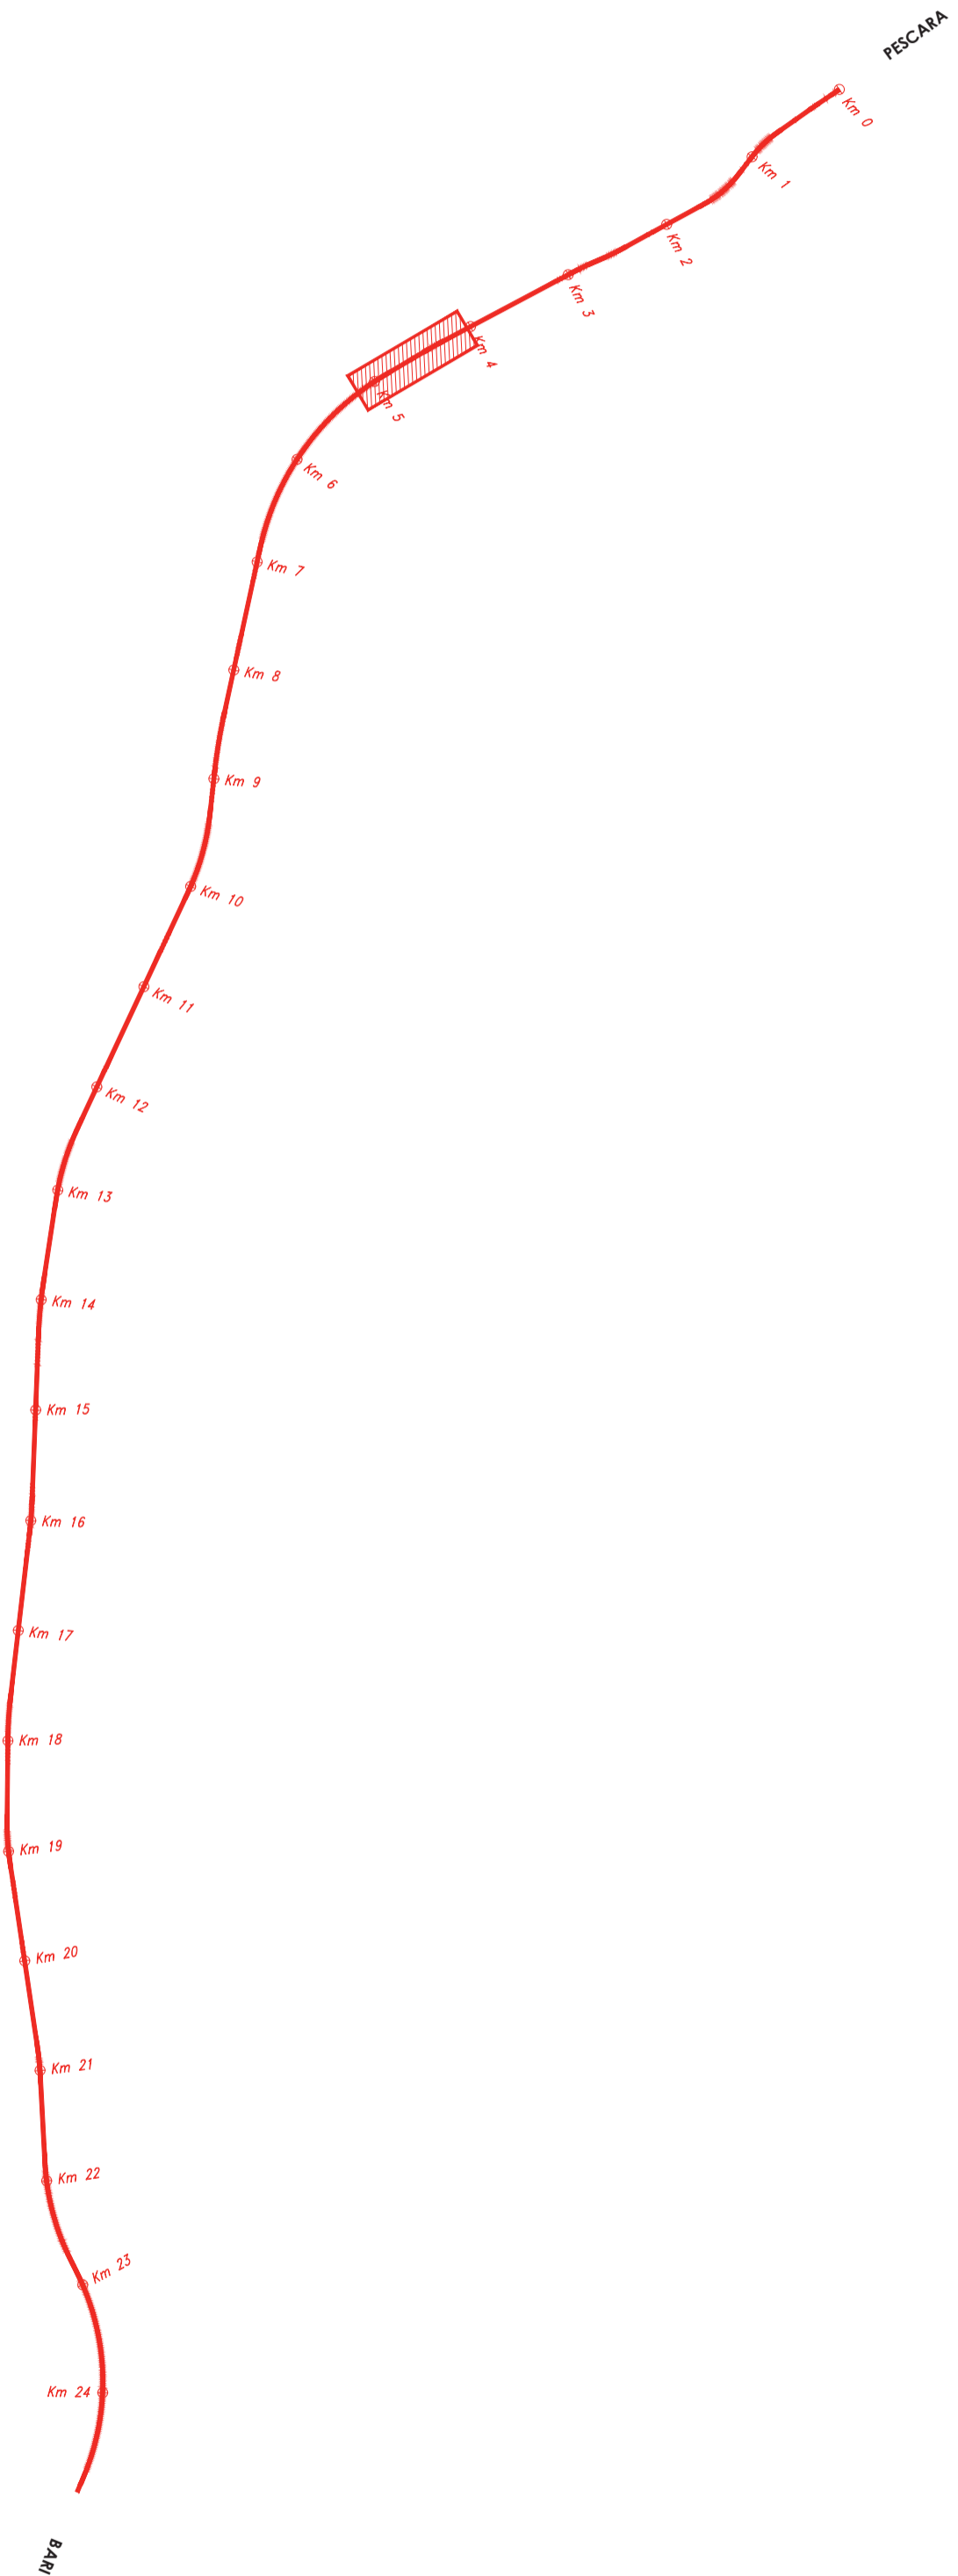

PIANTA FONDAZIONI-Scala 1:200

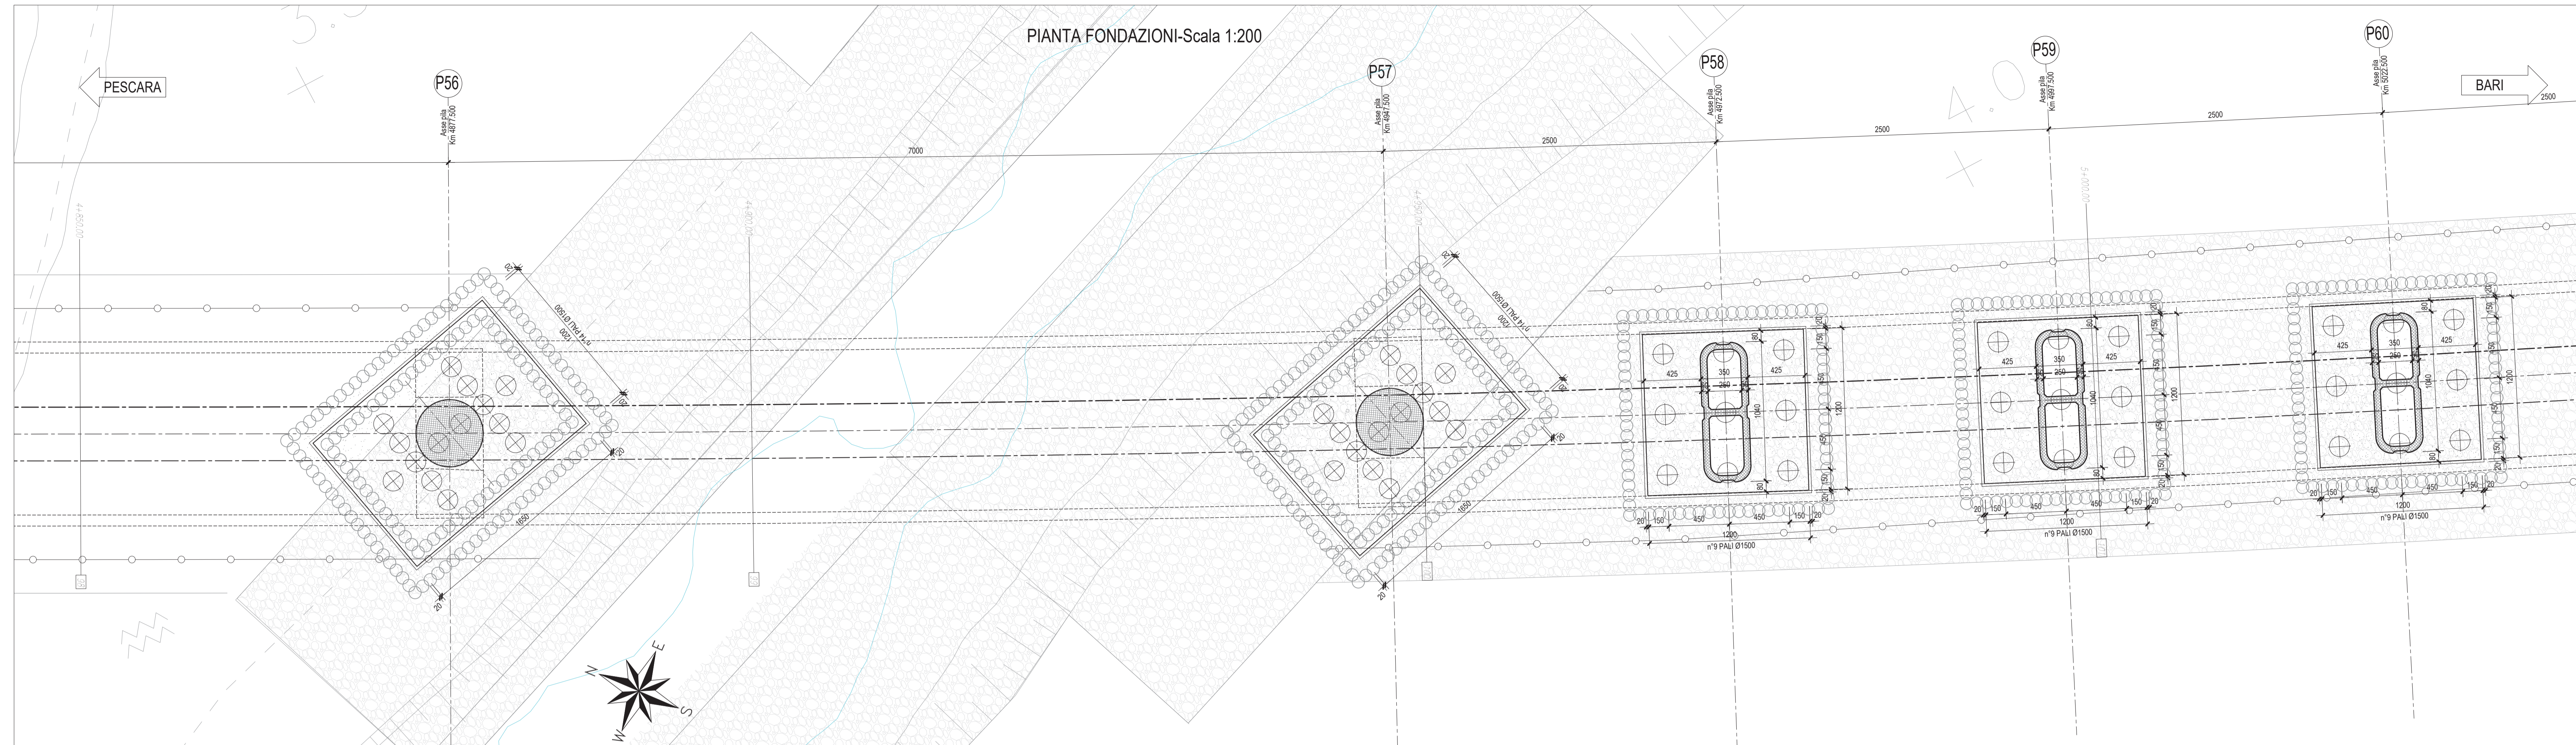


Per le caratteristiche delle opere provvisorie fare riferimento agli elaborati specifici di seguito riportati

Pianta, sezioni scavi e fasi realizzative tav. 1 di 14	LI0602EZZP9V0203001C
Pianta, sezioni scavi e fasi realizzative tav. 2 di 14	LI0602EZZP9V0203002C
Pianta, sezioni scavi e fasi realizzative tav. 3 di 14	LI0602EZZP9V0203003C
Pianta, sezioni scavi e fasi realizzative tav. 4 di 14	LI0602EZZP9V0203004C
Pianta, sezioni scavi e fasi realizzative tav. 5 di 14	LI0602EZZP9V0203005C
Pianta, sezioni scavi e fasi realizzative tav. 6 di 14	LI0602EZZP9V0203006C
Pianta, sezioni scavi e fasi realizzative tav. 7 di 14	LI0602EZZP9V0203007C
Pianta, sezioni scavi e fasi realizzative tav. 8 di 14	LI0602EZZP9V0203008C
Pianta, sezioni scavi e fasi realizzative tav. 9 di 14	LI0602EZZP9V0203009C
Pianta, sezioni scavi e fasi realizzative tav. 10 di 14	LI0602EZZP9V0203010C
Pianta, sezioni scavi e fasi realizzative tav. 11 di 14	LI0602EZZP9V0203011C
Pianta, sezioni scavi e fasi realizzative tav. 12 di 14	LI0602EZZP9V0203012C
Pianta, sezioni scavi e fasi realizzative tav. 13 di 14	LI0602EZZP9V0203013C
Pianta, sezioni scavi e fasi realizzative tav. 14 di 14	LI0602EZZP9V0203014C

N.B.: Per la tabella materiali delle Opere Civili si rimanda all'elaborato LI0602EZZ SP GN0000 001B

SEZIONE LONGITUDINALE - Scala 1:200

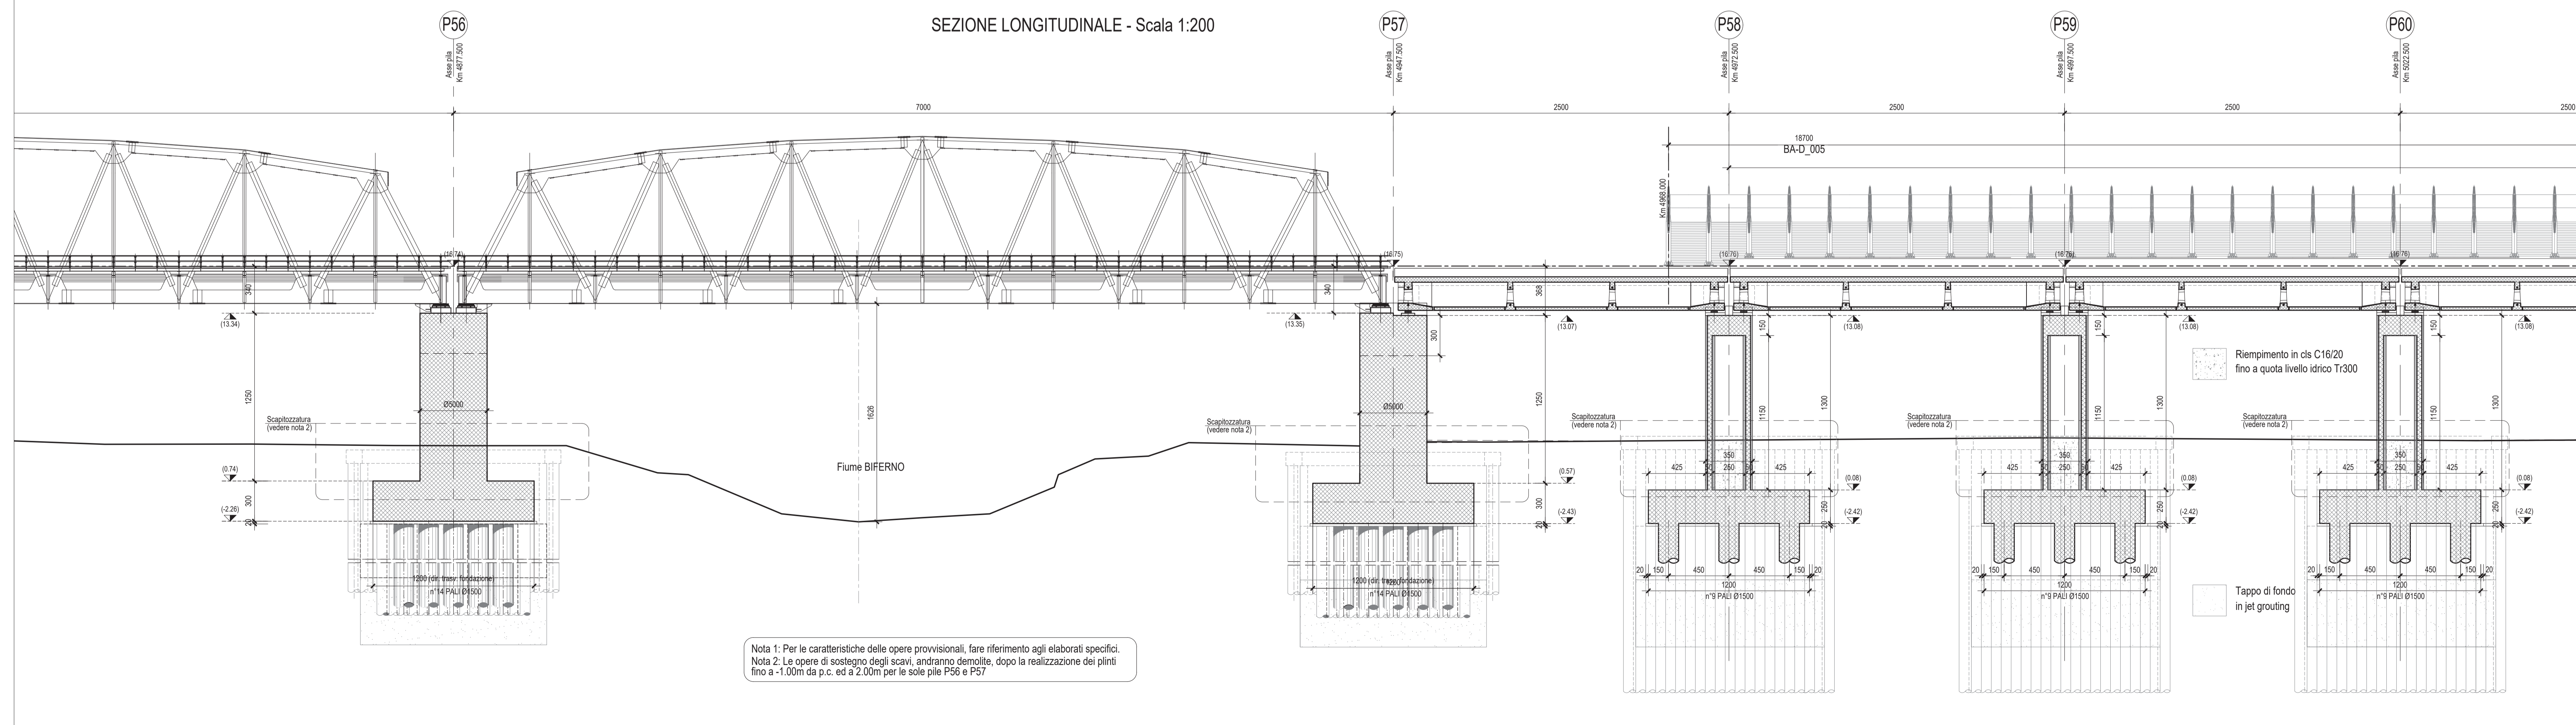

Nota 1: Per le caratteristiche delle opere provvisorie, fare riferimento agli elaborati specifici.
 Nota 2: Le opere di sostegno degli scavi, andranno demolite, dopo la realizzazione dei pilanti fino a -1,00m da p.c. ed a 2,00m per le sole pile P56 e P57

COMITENTE:
RFI
 RETE FERROVIARIA ITALIANA
 GRUPPO FERROVIE DELLO STATO ITALIANE
 DIREZIONE INVESTIMENTI
 DIREZIONE PROGRAMMI INVESTIMENTI
 DIRETTRICE SUD - PROGETTO ADRIATICA

DIREZIONE LAVORI:
ITALFERR
 GRUPPO FERROVIE DELLO STATO ITALIANE

APPALTORE:
AGOSTINO
 COSTRUZIONI
 MANDATARIA
ATLANTE
 MANDANTI

PROGETTAZIONE:
HUB
 MANDATARIA
HYPRO
 MANDANTI

PROGETTO ESECUTIVO
LINEA PESCARA - BARI
RADDOPPIO DELLA TRATTA FERROVIARIA TERMOLI - LESINA
LOTTO 2 e 3: RADDOPPIO TERMOLI - RIPALTA

VIQ2 da km 3+387.500 a km 5+147.500
 Pianta fondazione e sezione longitudinale tav. 10/11

APPALTORE: **AGOSTINO COSTRUZIONI GENERALI S.p.A.**
 Il Direttore Tecnico
 (Ing. Giancarlo Balzano)

COMMESSA: LOTTO FASE ENTE TIPO DOC. OPERA/DISCIPLINA PROG. REV.

LI06 02 E ZZ P9 VIQ203 030 B

Rev.	Descrizione	Redatto	Data	Verificato	Data	Approvato	Data	Autizzato Data
A	Emissione Esecutio	A. Adella	08/08/2023	S. Carozza	07/08/2023	T. Petta	08/08/2023	
B	Emissione Riv. BB-1	A. Adella	07/10/23	S. Carozza	07/10/23	T. Petta	07/10/23	