



PIANTA CHIAVE

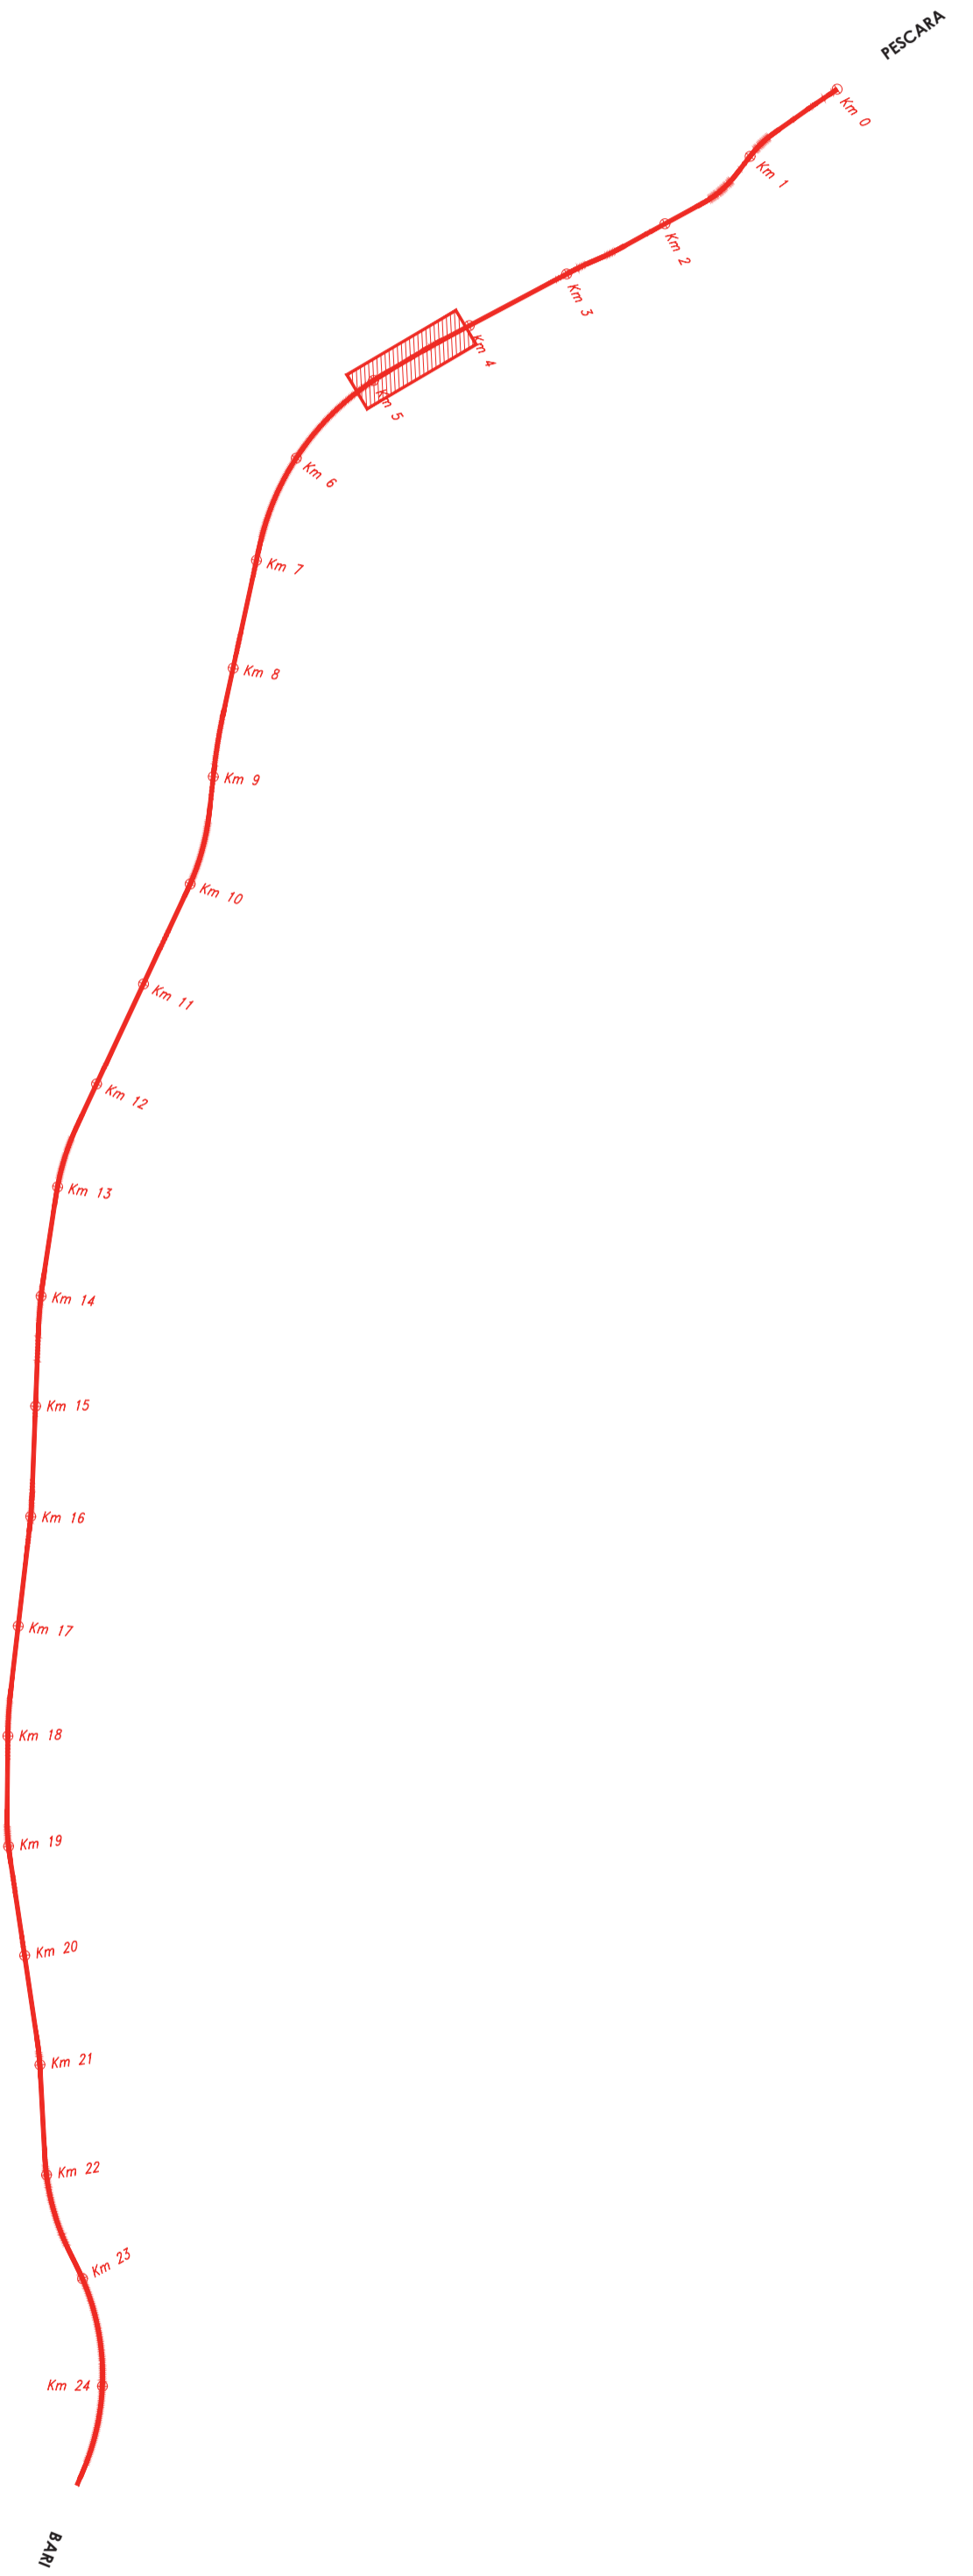

PIANTA FONDAZIONI-Scala 1:200

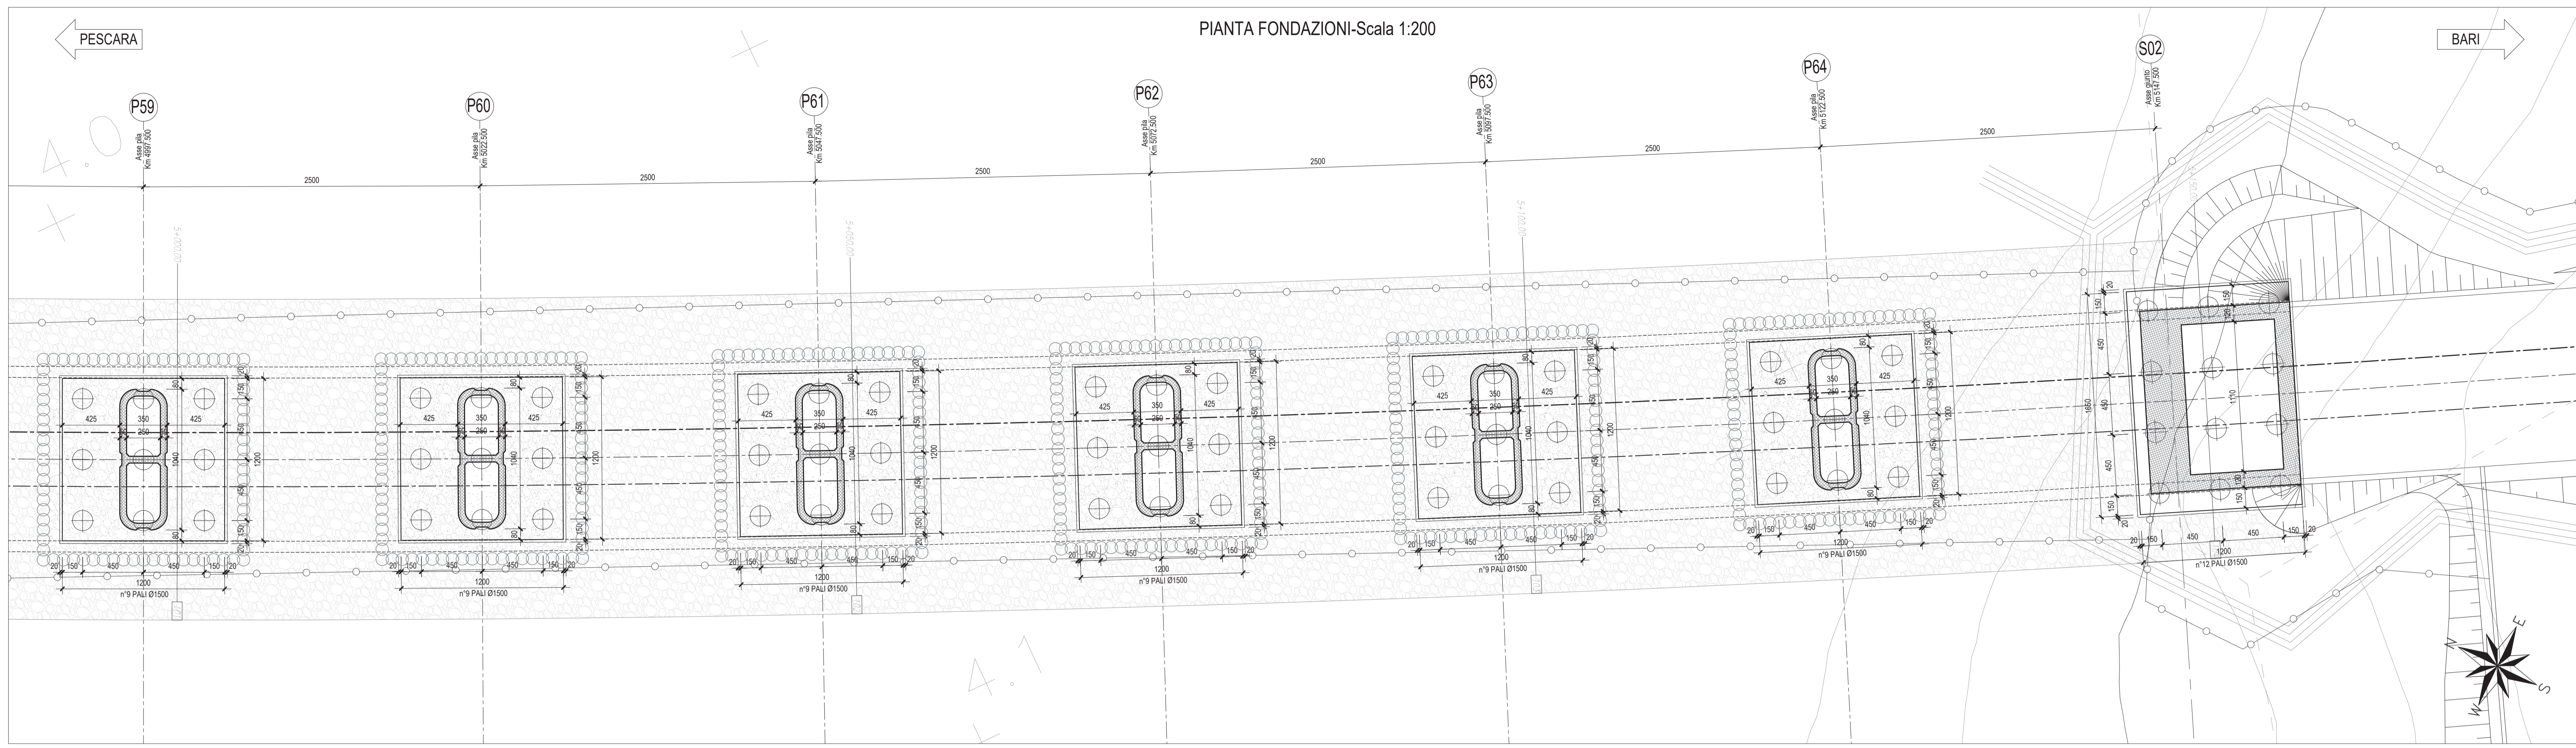


Per le caratteristiche delle opere provvisorie fare riferimento agli elaborati specifici di seguito riportati

Pianta, sezioni scavi e fasi realizzative tav. 1 di 14	LI0602EZZP9V0203001C
Pianta, sezioni scavi e fasi realizzative tav. 2 di 14	LI0602EZZP9V0203002C
Pianta, sezioni scavi e fasi realizzative tav. 3 di 14	LI0602EZZP9V0203003C
Pianta, sezioni scavi e fasi realizzative tav. 4 di 14	LI0602EZZP9V0203004C
Pianta, sezioni scavi e fasi realizzative tav. 5 di 14	LI0602EZZP9V0203005C
Pianta, sezioni scavi e fasi realizzative tav. 6 di 14	LI0602EZZP9V0203006C
Pianta, sezioni scavi e fasi realizzative tav. 7 di 14	LI0602EZZP9V0203007C
Pianta, sezioni scavi e fasi realizzative tav. 8 di 14	LI0602EZZP9V0203008C
Pianta, sezioni scavi e fasi realizzative tav. 9 di 14	LI0602EZZP9V0203009C
Pianta, sezioni scavi e fasi realizzative tav. 10 di 14	LI0602EZZP9V0203010C
Pianta, sezioni scavi e fasi realizzative tav. 11 di 14	LI0602EZZP9V0203011C
Pianta, sezioni scavi e fasi realizzative tav. 12 di 14	LI0602EZZP9V0203012C
Pianta, sezioni scavi e fasi realizzative tav. 13 di 14	LI0602EZZP9V0203013C
Pianta, sezioni scavi e fasi realizzative tav. 14 di 14	LI0602EZZP9V0203014C

N.B.: Per la tabella materiali delle Opere Civili si rimanda all'elaborato LI0602EZZ SP GN0000 001B

SEZIONE LONGITUDINALE - Scala 1:200

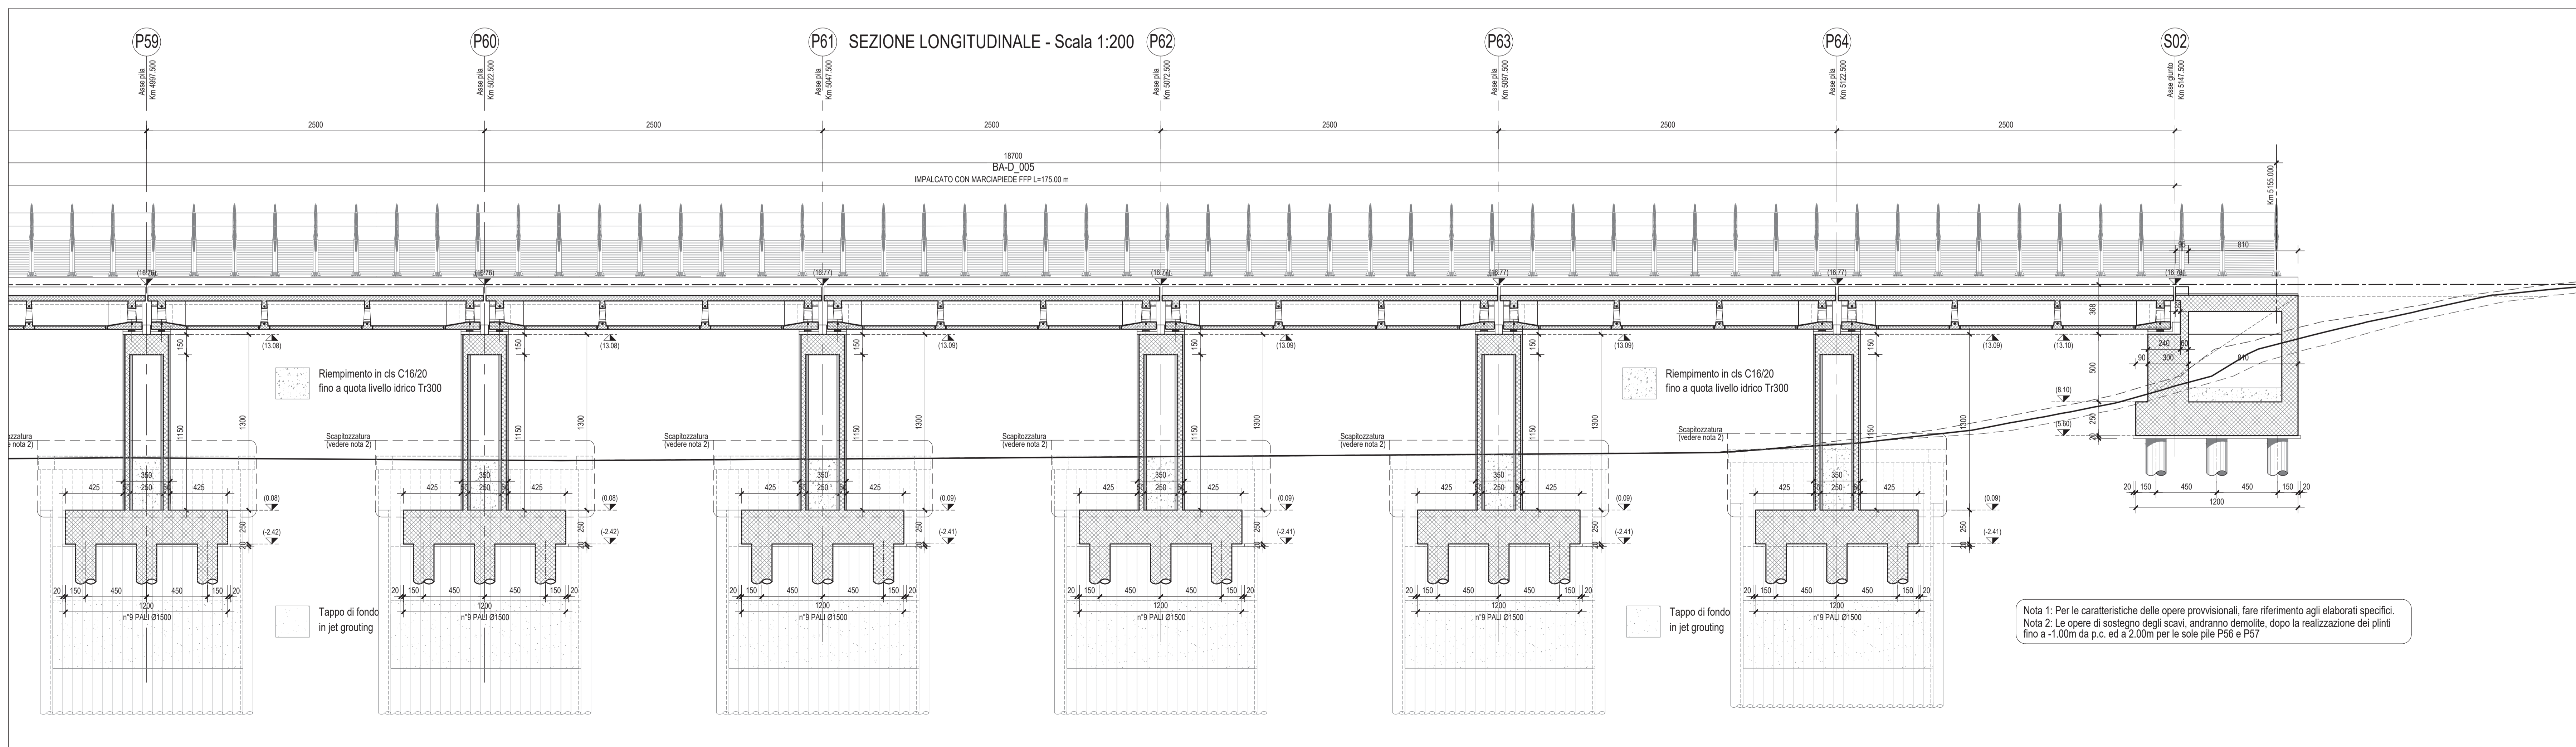

Nota 1: Per le caratteristiche delle opere provvisorie, fare riferimento agli elaborati specifici.
 Nota 2: Le opere di sostegno degli scavi, andranno demolite, dopo la realizzazione dei piloni fino a -1.00m da p.c. ed a 2.00m per le sole pile P56 e P57

COMITENTE: **RFI** RETE FERROVIARIA ITALIANA
 GRUPPO FERROVIE DELLO STATO ITALIANE
 DIREZIONE INVESTIMENTI
 DIREZIONE PROGRAMMI INVESTIMENTI
 DIRETTRICE SUD - PROGETTO ADRIATICA

DIREZIONE LAVORI:

APPALTATORE: **AGOSTINO COSTRUZIONI** MANDATARIA, **K&S&A&D** MANDANTI, **ATLANTE**

PROGETTAZIONE: **HUB** MANDATARIA, **HYPRO** MANDANTI

PROGETTO ESECUTIVO
LINEA PESCARA - BARI
RADDOPPIO DELLA TRATTA FERROVIARIA TERMOLI - LESINA
LOTTO 2 e 3: RADDOPPIO TERMOLI - RIPALTA

VIQ2 da km 3+387.500 a km 5+147.500
 Pianta fondazione e sezione longitudinale tav. 11/11

APPALTATORE: **AGOSTINO COSTRUZIONI** S.p.A. (Ing. Giancarlo Baroni)
 DIRETTORE DELLA PROGETTAZIONE: **AGOSTINO COSTRUZIONI** S.p.A. (Ing. Giancarlo Baroni)

SCALA: 1:200

COMMESSA: LOTTO FASE ENTE TIPO DOC. OPERA/DISCIPLINA PROG. REV.

LI0602EZZP9V0203031B

Rev.	Descrizione	Redatto	Data	Verificato	Data	Approvato	Data	Autizzato Data
A	Emissione Esecutivo	A. Adella	08/06/2023	S. Carozza	07/06/2023	T. Petta	08/06/2023	
B	Emissione RV 03/1	A. Adella	07/12/23	S. Carozza	07/12/23	T. Petta	07/12/23	

File: LI0602EZZP9V0203031B.DWG n. Elab.: