
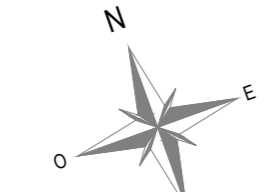
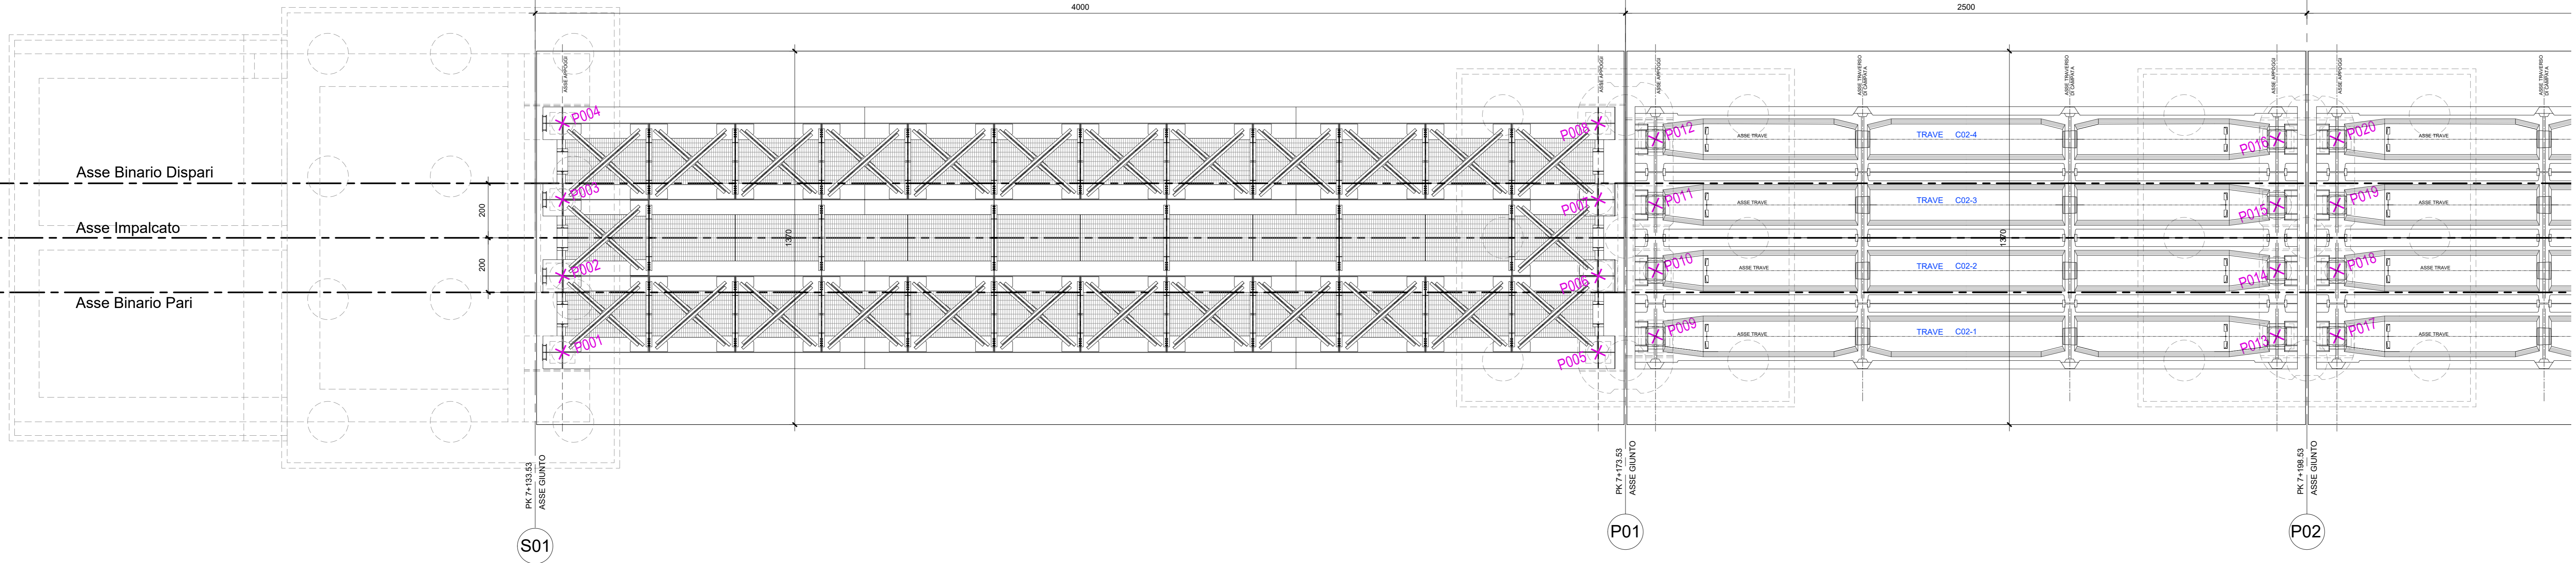



PESCARA

PIANTA TRAVI IMPALCATO - Scala 1:100

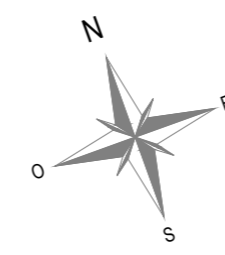


PIANTA TRAVI IMPALCATO - Scala 1:100


BARI

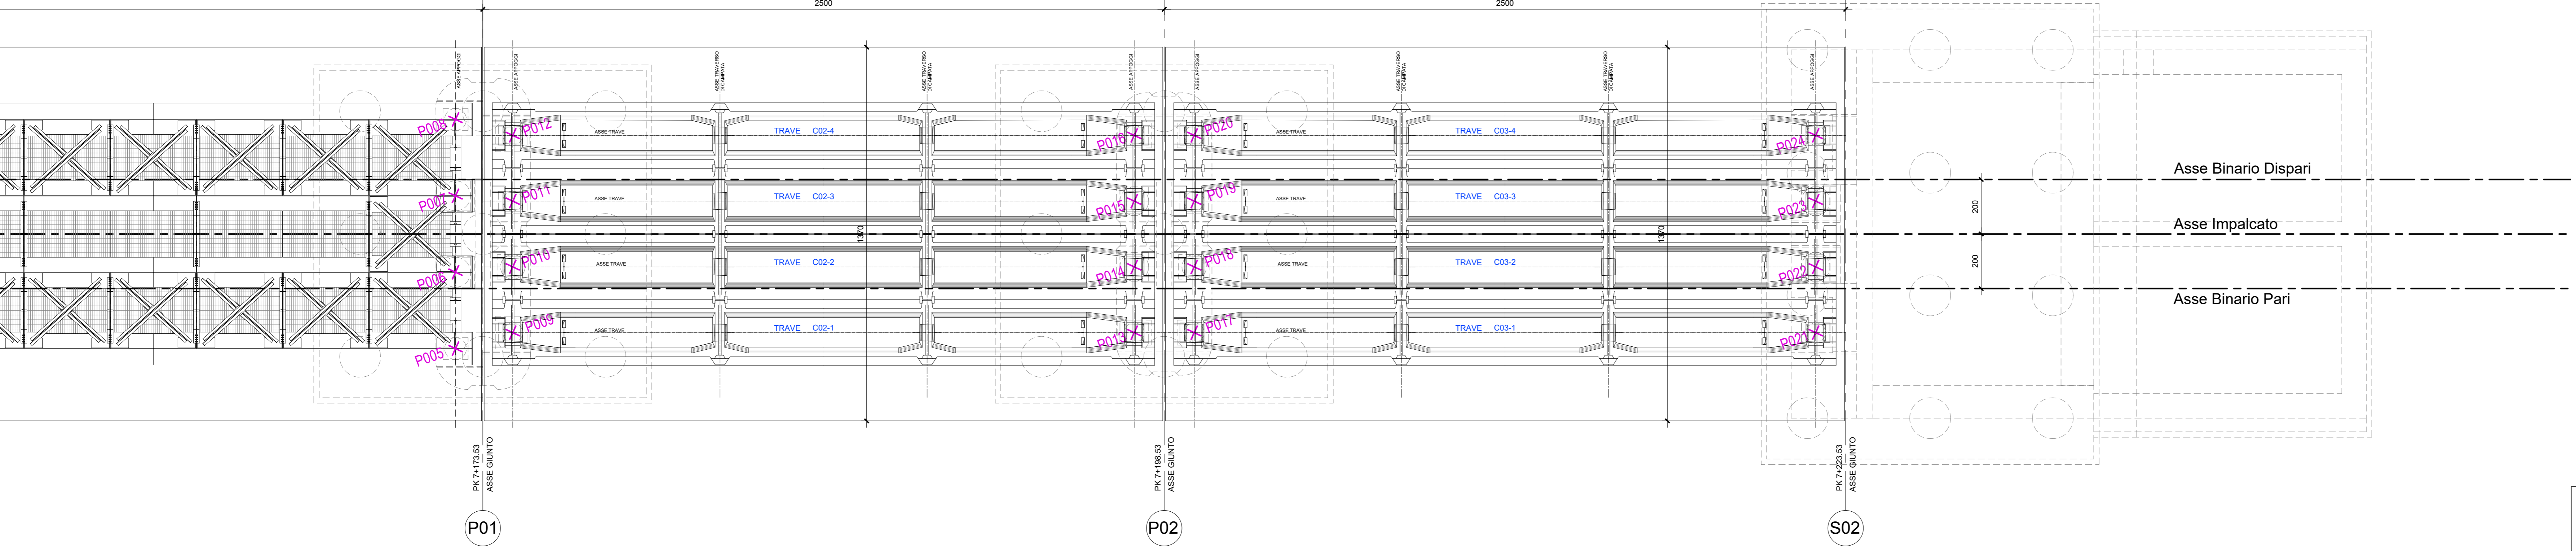

IMPALCATO IN C.A.P. - Scala 1:50
SEZIONE TRASVERSALE TIPO IN CAMPATA

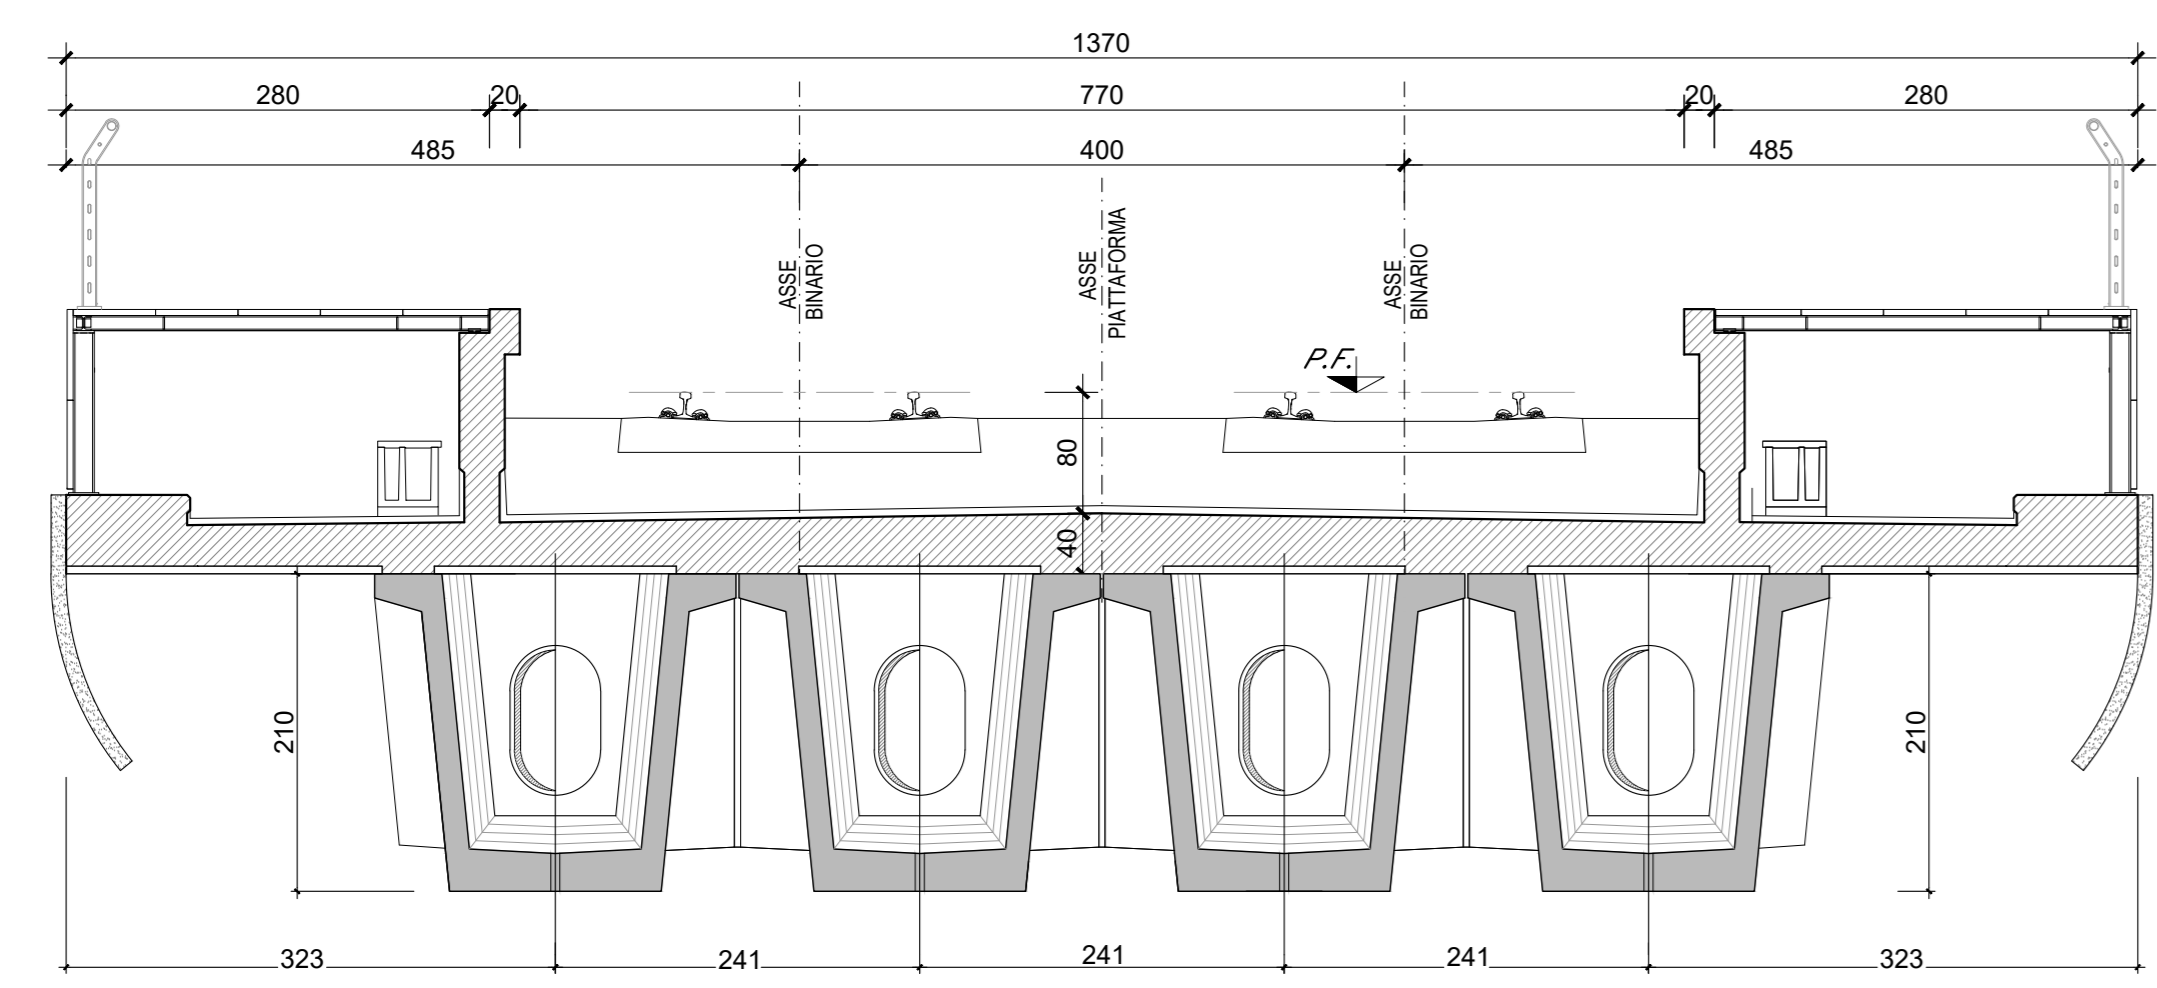

IMPALCATO IN ACCIAIO - Scala 1:50
SEZIONE TRASVERSALE TIPO IN CAMPATA

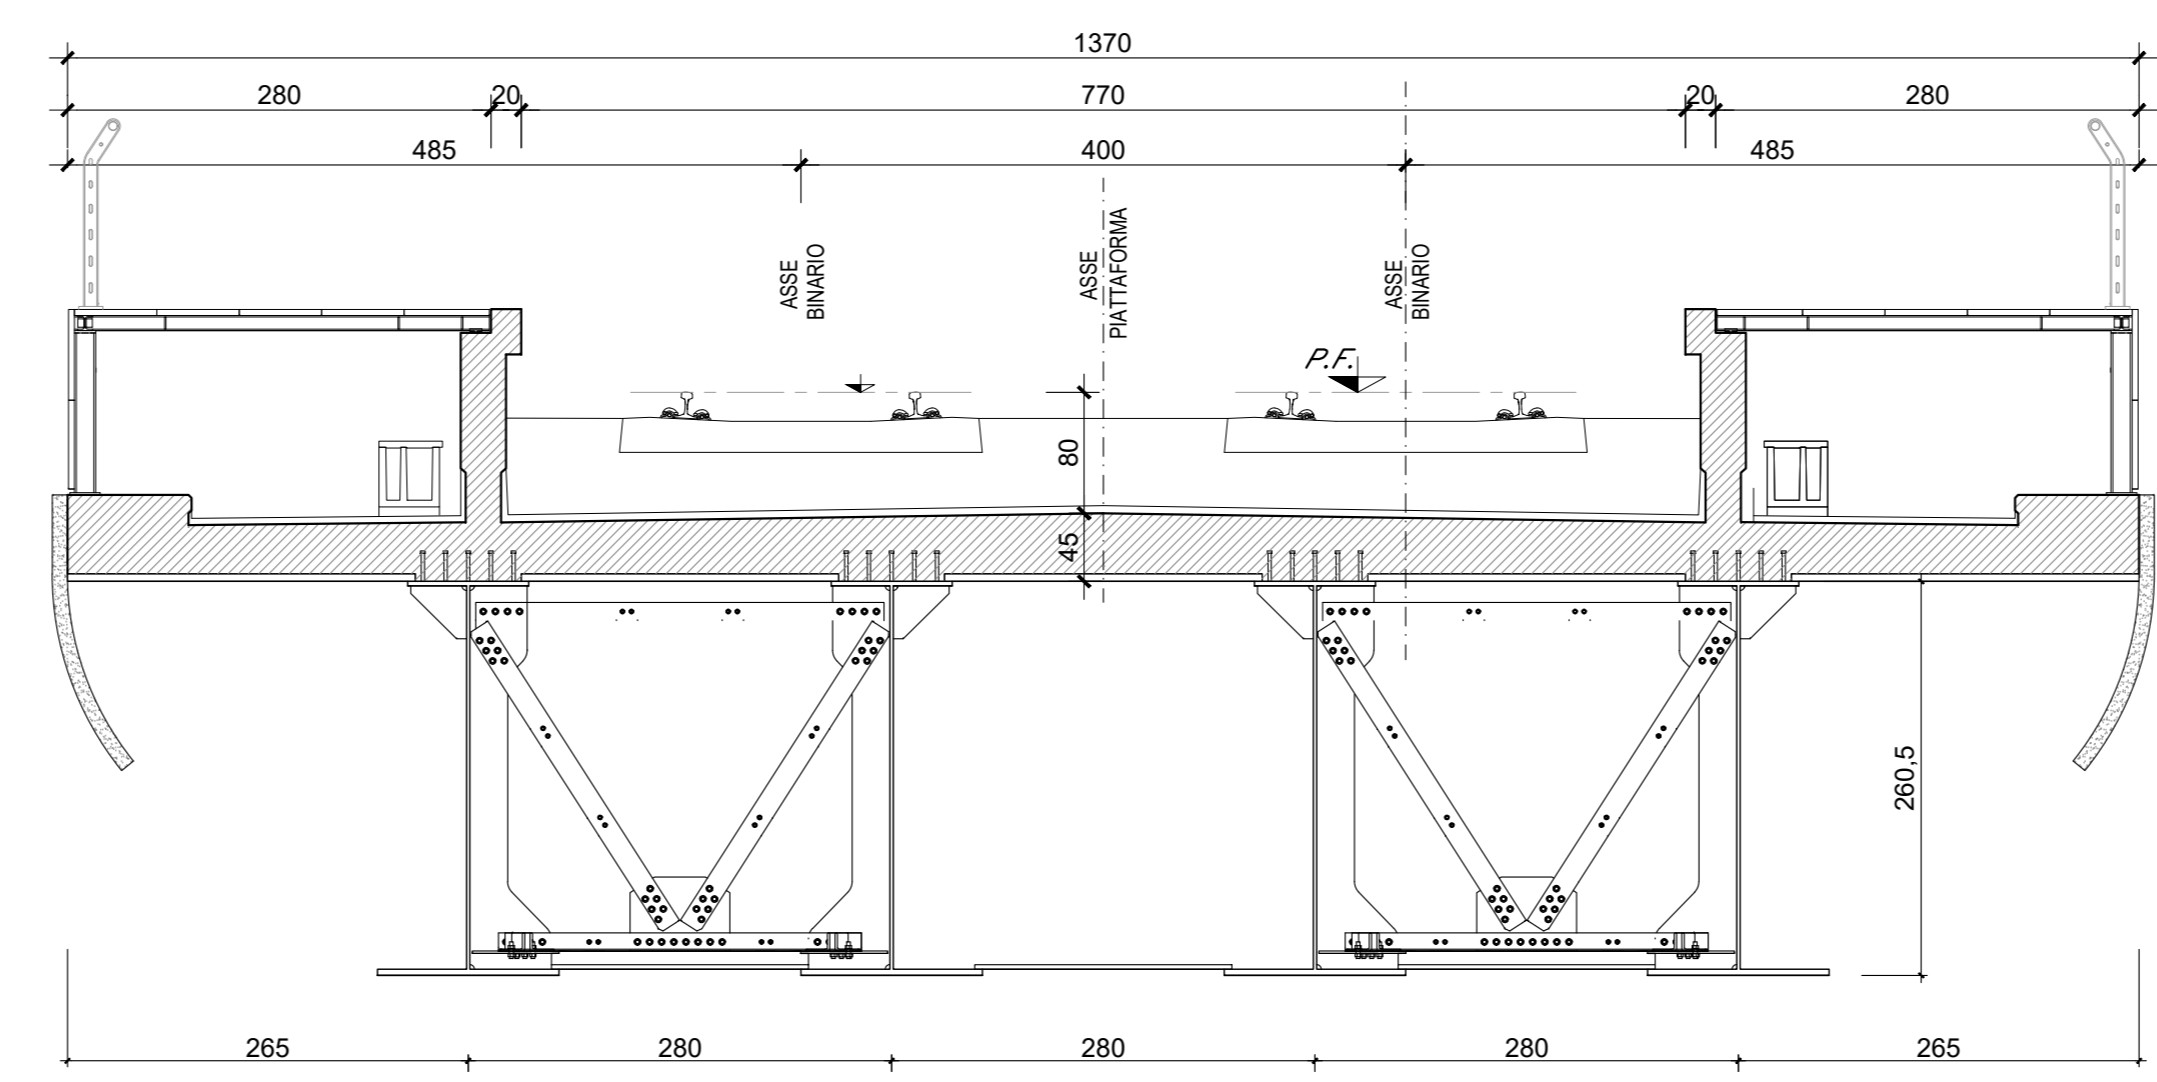

CODICE	EST	NORD
P001	14601,723	65430,606
P002	14602,674	65433,240
P003	14603,625	65435,873
P004	14604,575	65438,507
P005	14637,464	65417,701
P006	14638,415	65420,335
P007	14639,366	65422,969
P008	14640,317	65425,602
P009	14639,638	65417,538
P010	14640,457	65419,805
P011	14641,275	65422,072
P012	14642,094	65424,339
P013	14665,083	65409,796
P014	14661,902	65412,062
P015	14662,720	65414,329
P016	14663,539	65416,596
P017	14663,353	65409,049
P018	14663,971	65413,315
P019	14664,789	65413,582
P020	14665,608	65415,849
P021	14684,598	65401,306
P022	14685,416	65403,572
P023	14686,234	65405,839
P024	14687,053	65408,106



COMMITTENTE: **RFI**
RETE FERROVIARIA ITALIANA
 GRUPPO FERROVIE DELLO STATO ITALIANE
 DIREZIONE INVESTIMENTI
 DIREZIONE PROGRAMMI INVESTIMENTI
 DIRETTRICE SUD - PROGETTO ADRIATICA

DIREZIONE LAVORI: **ITALFERR**
GRUPPO FERROVIE DELLO STATO ITALIANE

APPALTATORE: **AGOSTINI** COSTRUZIONI **ATLANTE**
 MANDATARIA MANDANTI

PROGETTAZIONE: **HUB** **pro**
 MANDATARIA MANDANTI

PROGETTO ESECUTIVO
LINEA PESCARA - BARI
RADDOPPIO DELLA TRATTA FERROVIARIA TERMOLI - LESINA
LOTTO 2 e 3: RADDOPPIO TERMOLI - RIPALTA

Opere D'Arte Maggiori - Ponti e Viadotti Ferroviari
 VI03 da km 7+133,53 a km 7+223,53
 Carpentaria delle travi

Revis.	Descrizione	Redatto	Verificato	Data	Approvato	Data	Autorizzato	Data
A	Prima emissione	C. Mai	M. Mangano	Aprile 2023	A. Fiaschi	Aprile 2023		
B	Aggiornamento RAV	E. Mai	M. Mangano	03/06/2023	A. Fiaschi	04/06/2023		

SCALA: 1:50

COMMESSA / LOTTO / FASE / ENTE / TIPO DOC. / OPERA/DISCIPLINA / Progr. / REV.
LI0B.02.E.ZZ.P9.VI0300.003.B

File: LI0B.02.E.ZZ.P9.VI03.0.0.003.B.DWG n. Esab.: