
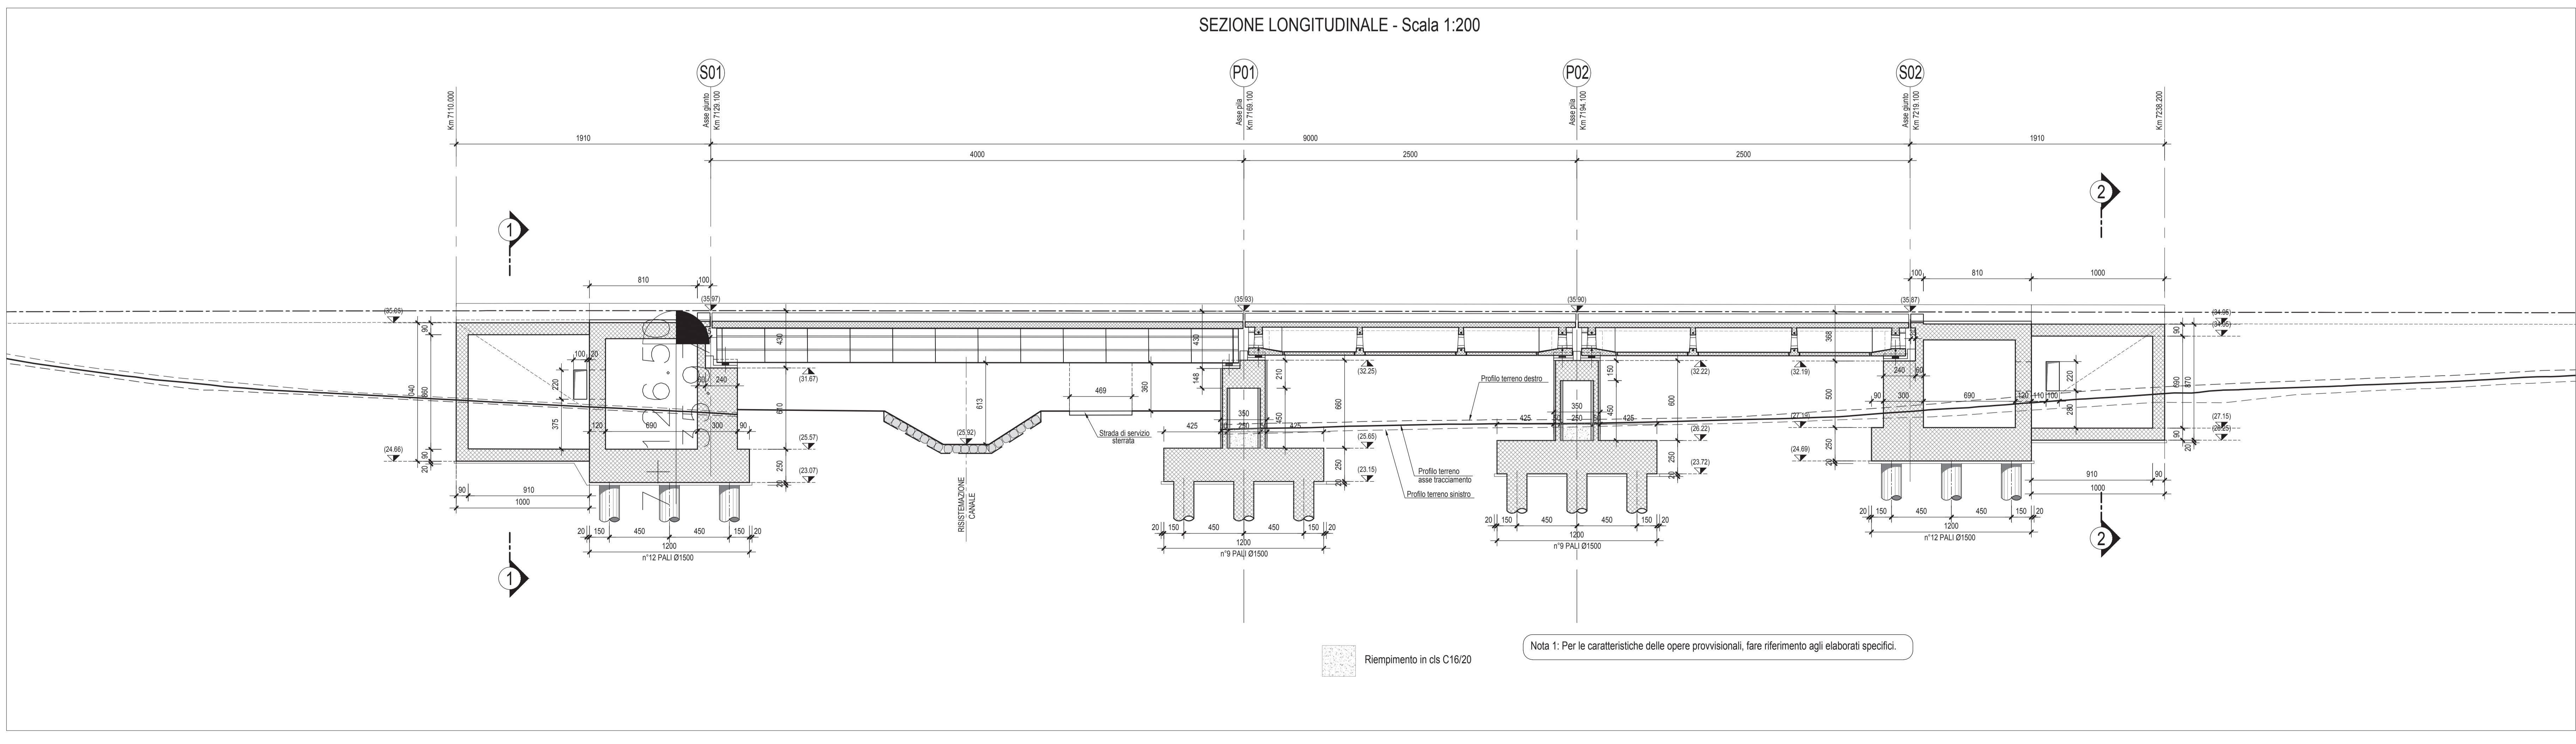
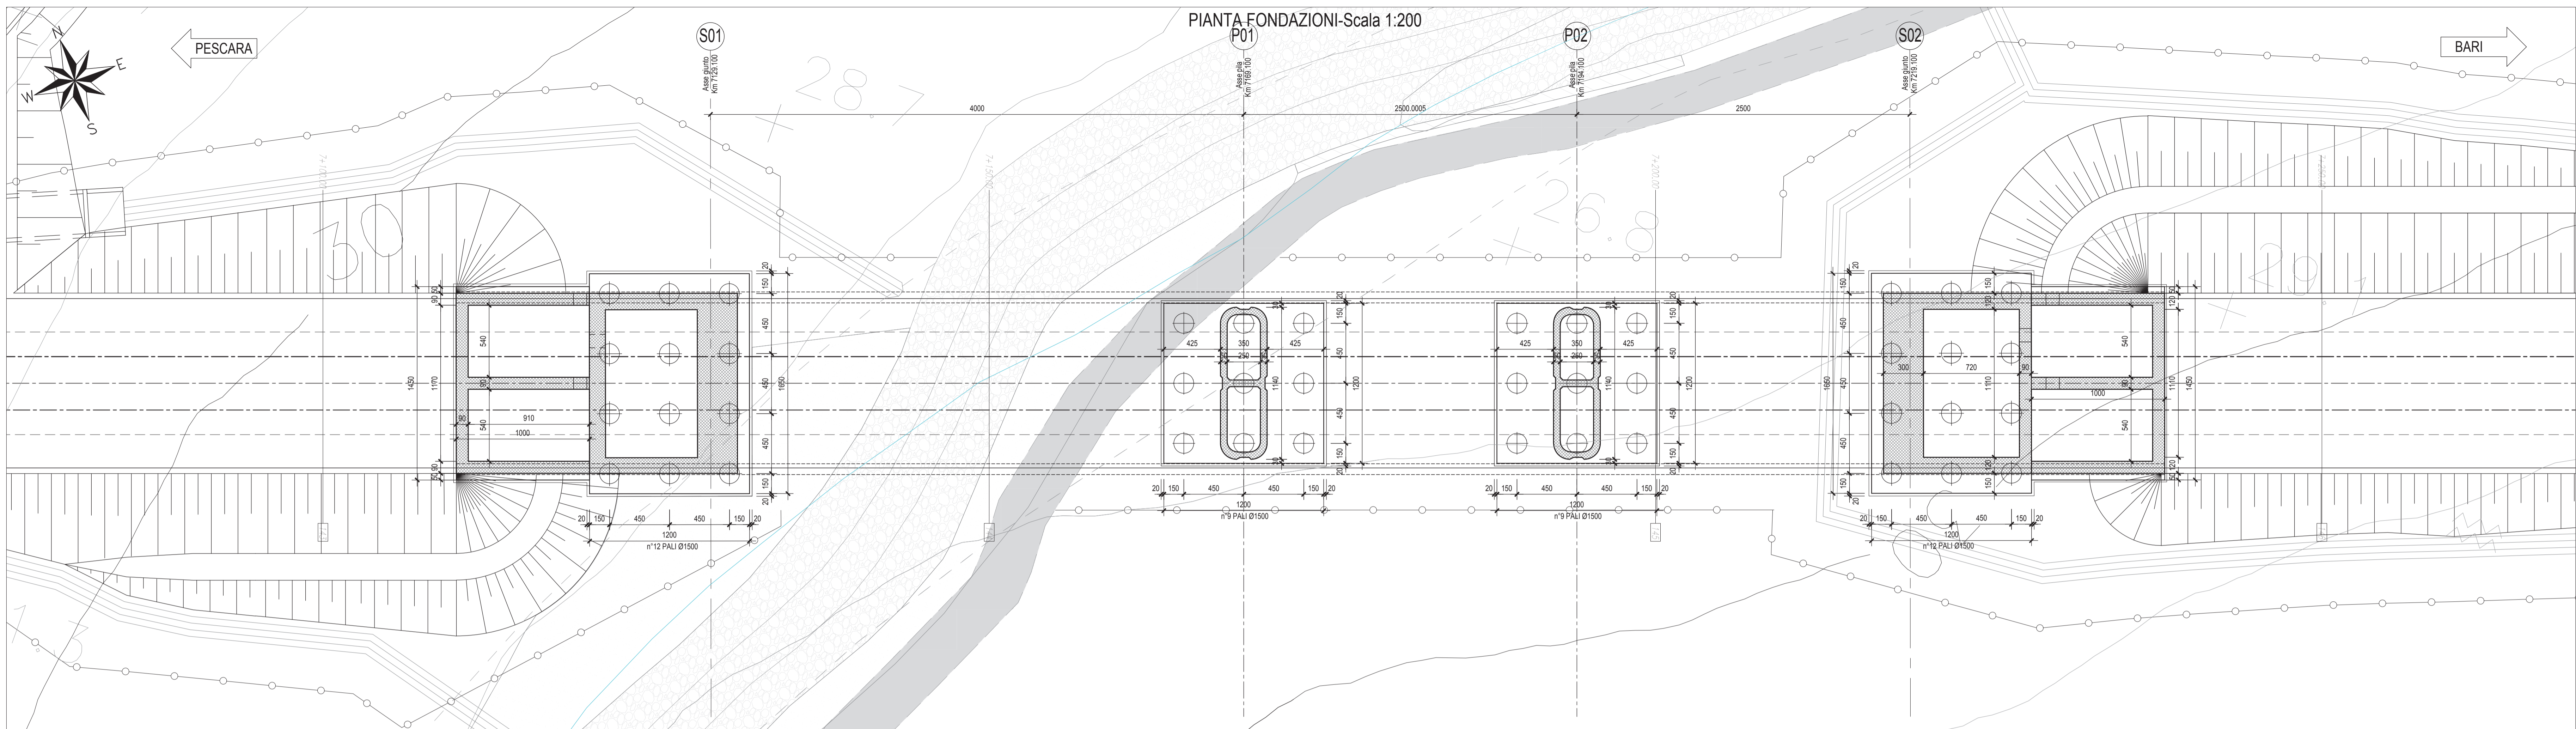


PIANTA CHIAVE

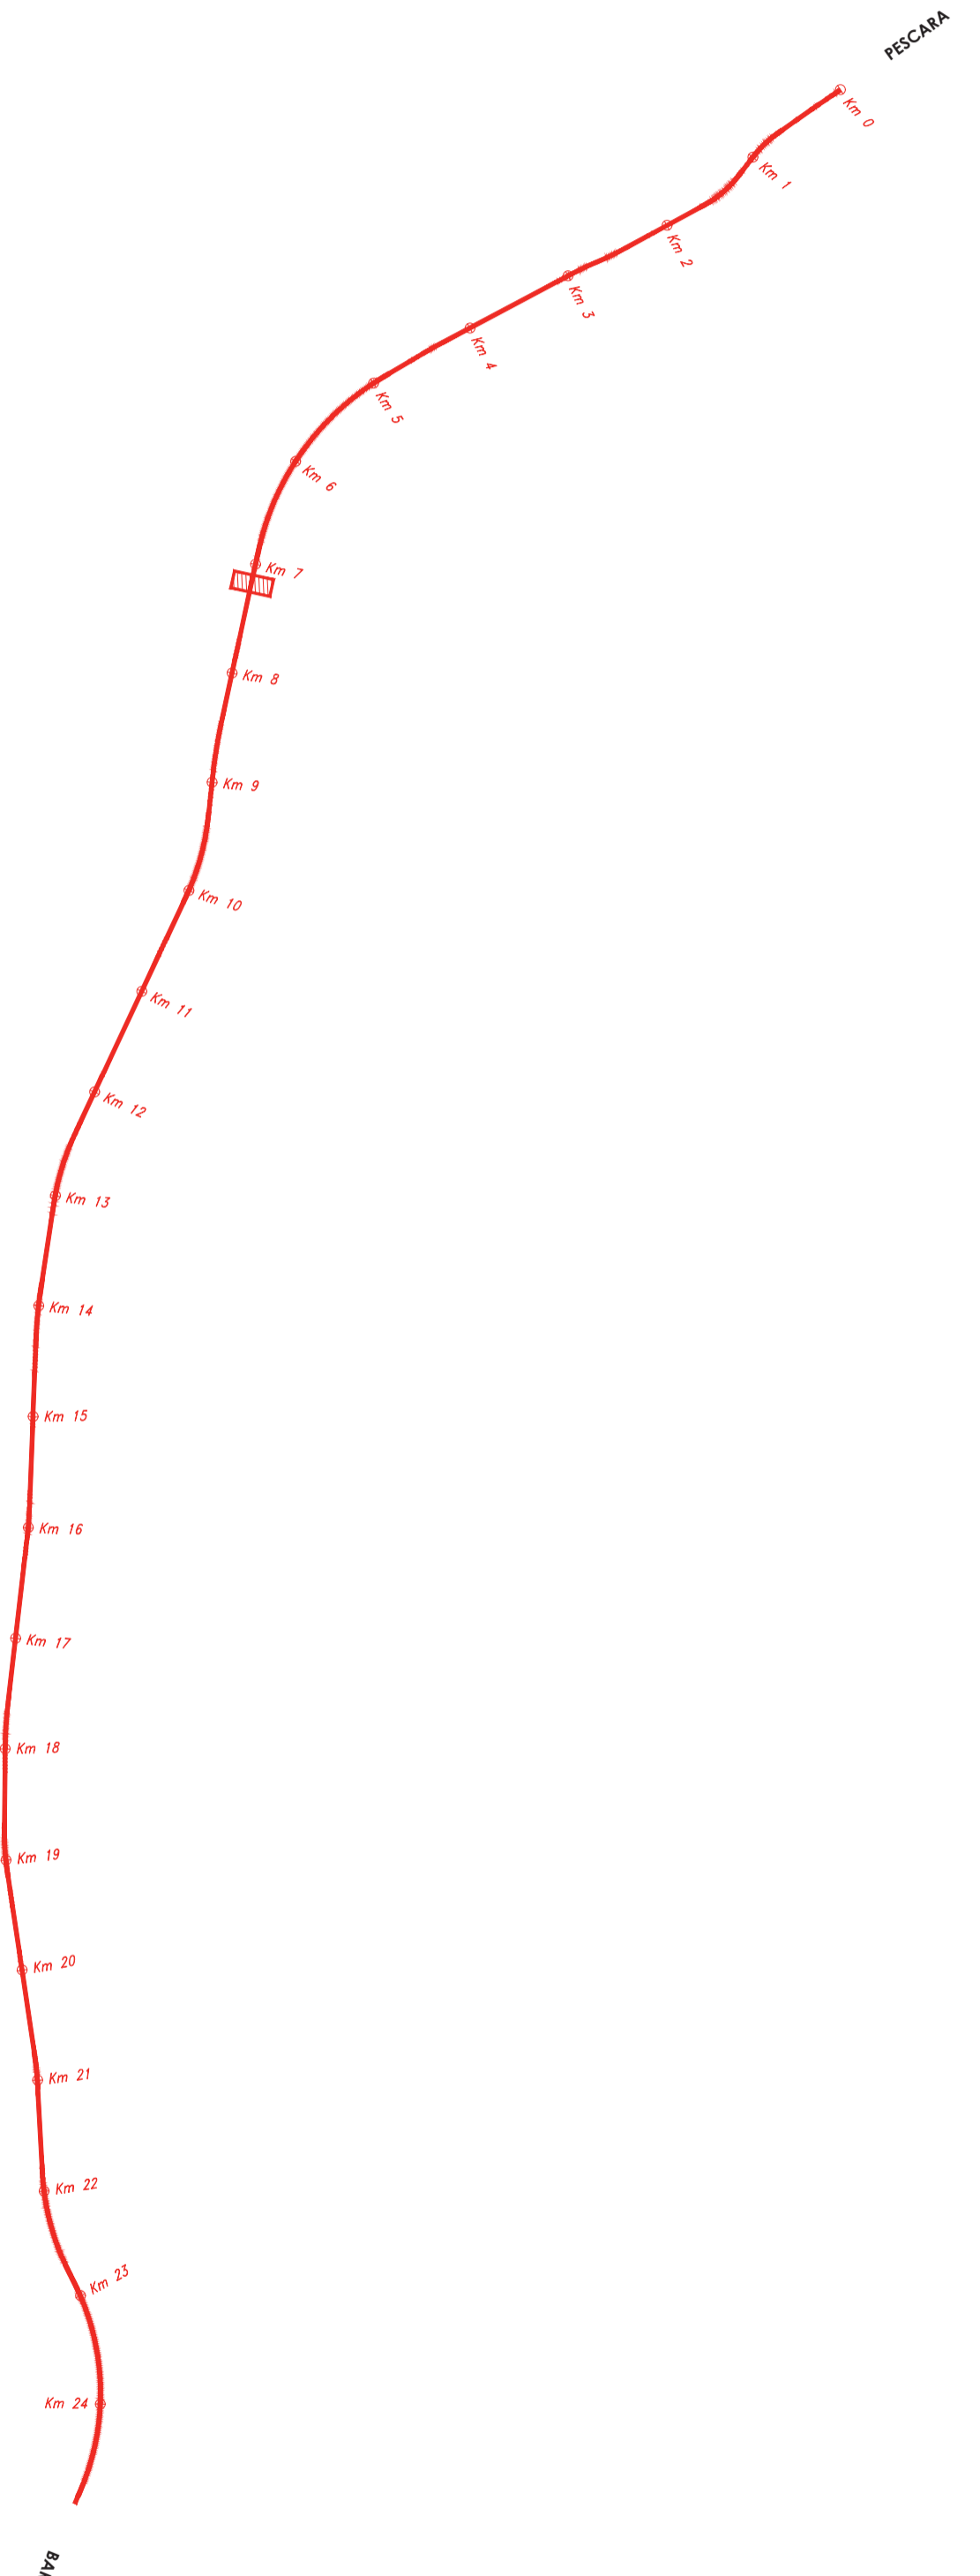

N.B.: Per la tabella materiali delle Opere Civili si rimanda all'elaborato LIOB02.EZZ.SP.GN0000.001B

COMMITTENTE:

RFI
RETE FERROVIARIA ITALIANA
GRUPPO FERROVIE DELLO STATO ITALIANE
DIREZIONE INVESTIMENTI
DIREZIONE PROGRAMMI INVESTIMENTI
DIRETTRICE SUD - PROGETTO ADRIATICA

DIREZIONE LAVORI:

ITALFERR
GRUPPO FERROVIE DELLO STATO ITALIANE

APPALTATORE:

AGOSTINO COSTRUZIONI
MANDATARIA

ATLANTE
MANDANTI

PROGETTAZIONE:

HUB
MANDATARIA

HYPRO
MANDANTI

PROGETTO ESECUTIVO
LINEA PESCARA - BARI
RADDOPPIO DELLA TRATTA FERROVIARIA TERMOLI - LESINA
LOTTO 2 e 3: RADDOPPIO TERMOLI - RIPALTA

V103 da km 7+129.100 a km 7+219.000
Pianta fondazione e sezione longitudinale

APPALTATORE	PROGETTAZIONE	SCALA:
AGOSTINO COSTRUZIONI S.p.A. Il Direttore T. Cecozzi (Ing. Gianpiero Brana)	DIREZIONE DELLA PROGETTAZIONE S. Cecozzi (Ing. Gianpiero Brana)	1:200

COMMESSA	LOTTO	FASE	ENTE	TIPO DOC.	OPERADISCIPLINA	PROGR.	REV.
----------	-------	------	------	-----------	-----------------	--------	------

LIOB 02 E ZZ P9 MIO303 011 A

Rev.	Descrizione	Redatto	Data	Verificato	Data	Approvato	Data	Aut. Data
A	Emissione Esecutio	A. Adella	22/09/2023	S. Cecozzi	24/09/2023	T. Petrella	28/09/2023	