


1 Stralcio planimetrico
1 : 200

Sezioni longitudinali

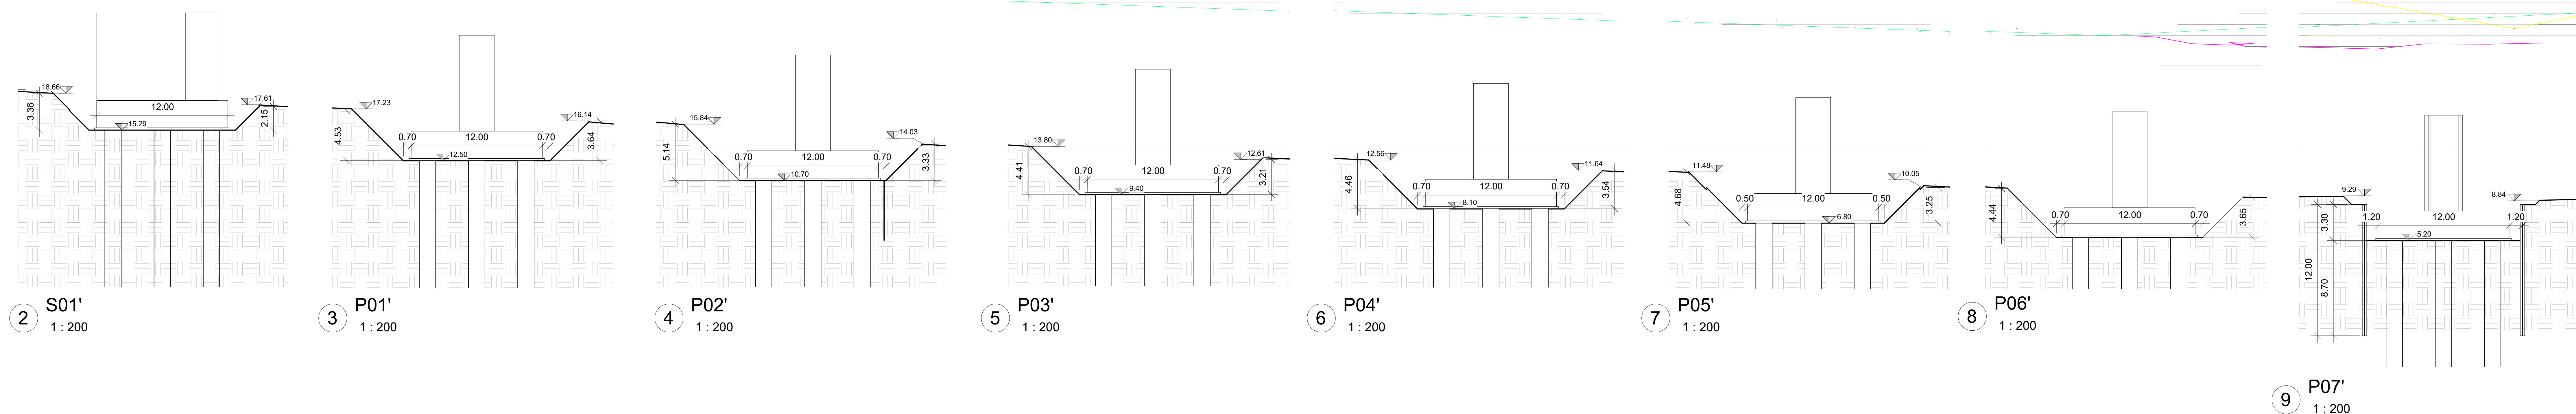

2 S01'
1 : 200

3 P01'
1 : 200

4 P02'
1 : 200

5 P03'
1 : 200


6 P04'
1 : 200

7 P05'
1 : 200

8 P06'
1 : 200

9 P07'
1 : 200

Sezioni trasversali

 

10 S01''
1 : 200

11 P01''
1 : 200

12 P02''
1 : 200

13 P03''
1 : 200

14 P04''
1 : 200


15 P05''
1 : 200

16 P06''
1 : 200

17 P07''
1 : 200

Abaco scavi per fondazione FASE 1			
Fondazione	Fase di creazione	Scavo e riporto (mc) reale	
VI04 - P01 - FASE 1	Fase 1		95.69
VI04 - P02 - FASE 1	Fase 1		86.89
VI04 - P03 - FASE 1	Fase 1		41.32
VI04 - P04 - FASE 1	Fase 1		36.97
VI04 - P05 - FASE 1	Fase 1		45.16
VI04 - P06 - FASE 1	Fase 1		44.70
VI04 - P07 - FASE 1	Fase 1		14.83
VI04 - S01 - FASE 1	Fase 1		50.78
Totale scavi			416.35

Abaco scavi per fondazione FASE 4			
Fondazione	Fase di creazione	Scavo e riporto (mc) reale	
VI04 - P01 - FASE 4	Fase 4		707.55
VI04 - P02 - FASE 4	Fase 4		781.13
VI04 - P03 - FASE 4	Fase 4		609.96
VI04 - P04 - FASE 4	Fase 4		670.59
VI04 - P05 - FASE 4	Fase 4		802.41
VI04 - P06 - FASE 4	Fase 4		880.20
VI04 - P07 - FASE 4	Fase 4		647.39
VI04 - S01 - FASE 4	Fase 4		541.80
Totale scavi			6.051.03

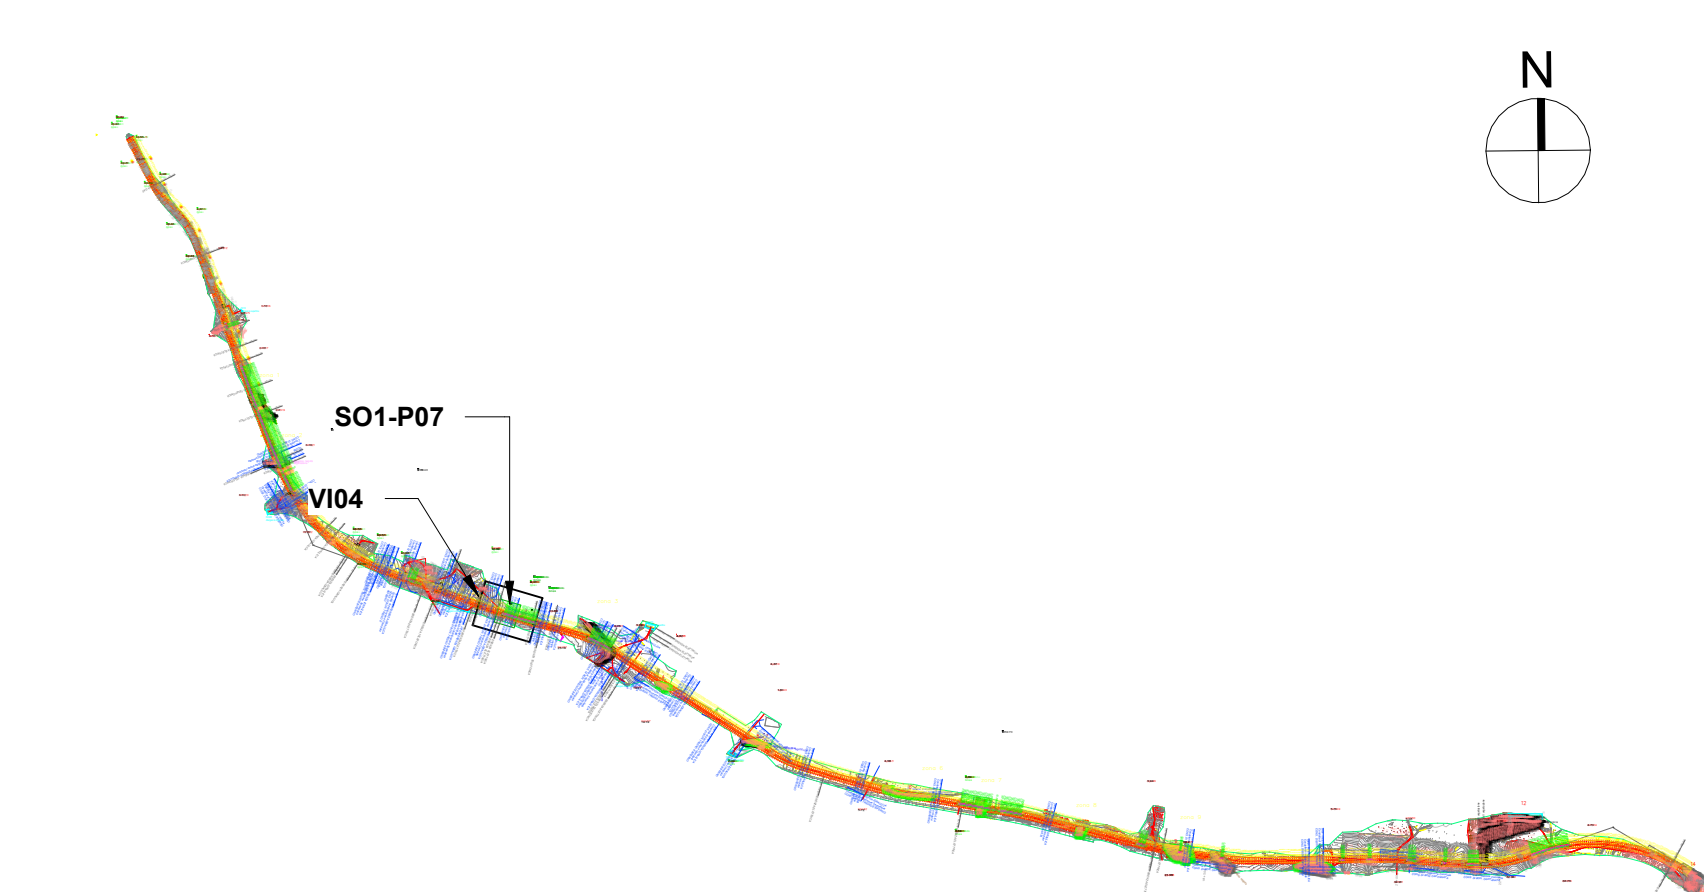

18 KEY PLAN
1 : 100000

COMMITTENTE
RFI
R.F.E. FERROVIARIA ITALIANA
GRUPPO FERROVIE DELLO STATO ITALIANE
DIREZIONE INVESTIMENTI
DIREZIONE PROGRAMMI INVESTIMENTI
DIREZIONE SUD - PROGETTO ADRIATICA

DIREZIONE LAVORI
ITALFERR
GRUPPO FERROVIE DELLO STATO ITALIANE

APPALTATORE
ATLANTE

MANDATARIA
ATLANTE

MANDANTI

PROGETTO ESECUTIVO
LINEA PESCARA - BARI
RADDOPPIO DELLA TRATTA FERROVIARIA TERMOLI - LESINA
LOTTO 2 e 3: RADDOPPIO TERMOLI - RIPALTA

Titolo dell'elaborato: **PIANTA, SEZIONI SCAVI E FASI REALIZZATIVE TAV 1 DI 4**
Sottotitolo elaborato: **VI04 - da S01 a P07**

APPALTATORE: **ATLANTE** PROGETTAZIONE: **ATLANTE** SECAL: **ATLANTE**
AUTORE: **ATLANTE** DIREZIONE DELLA PROIEZIONE: **ATLANTE**
REDAZIONE: **ATLANTE** DIREZIONE DEI LAVORI: **ATLANTE**
SCALE: **1:200**

COMMESSA: **LI0B** LOTTO: **02** FASE: **E** ENTITA': **ZZ** TIPO DOC.: **P9** OPERAZIONE: **VI0403** PROG.: **001** REV: **B**

Rev.	Descrizione	Redatto	Data	Verificato	Data	Approvato	Data	Autore/Rev. Data
01	Prima emissione							
02	REV-LI0B-RV-300							
03								
04								
05								
06								

File: **LI0B.02.E.EN.MS.VI04.01.05.B**