



1 Stralcio planimetrico
1:200

Sezioni longitudinali

 


2 P08' 1:200
3 P09' 1:200
4 P10' 1:200
5 P11' 1:200
6 P12' 1:200
7 P13' 1:200
8 P14' 1:200
9 P15' 1:200
10 S02' 1:200

Sezioni trasversali

 

11 P08'' 1:200
12 P09'' 1:200
13 P10'' 1:200
14 P11'' 1:200
15 P12'' 1:200
16 P13'' 1:200
17 P14'' 1:200
18 P15'' 1:200
19 S02'1 1:200

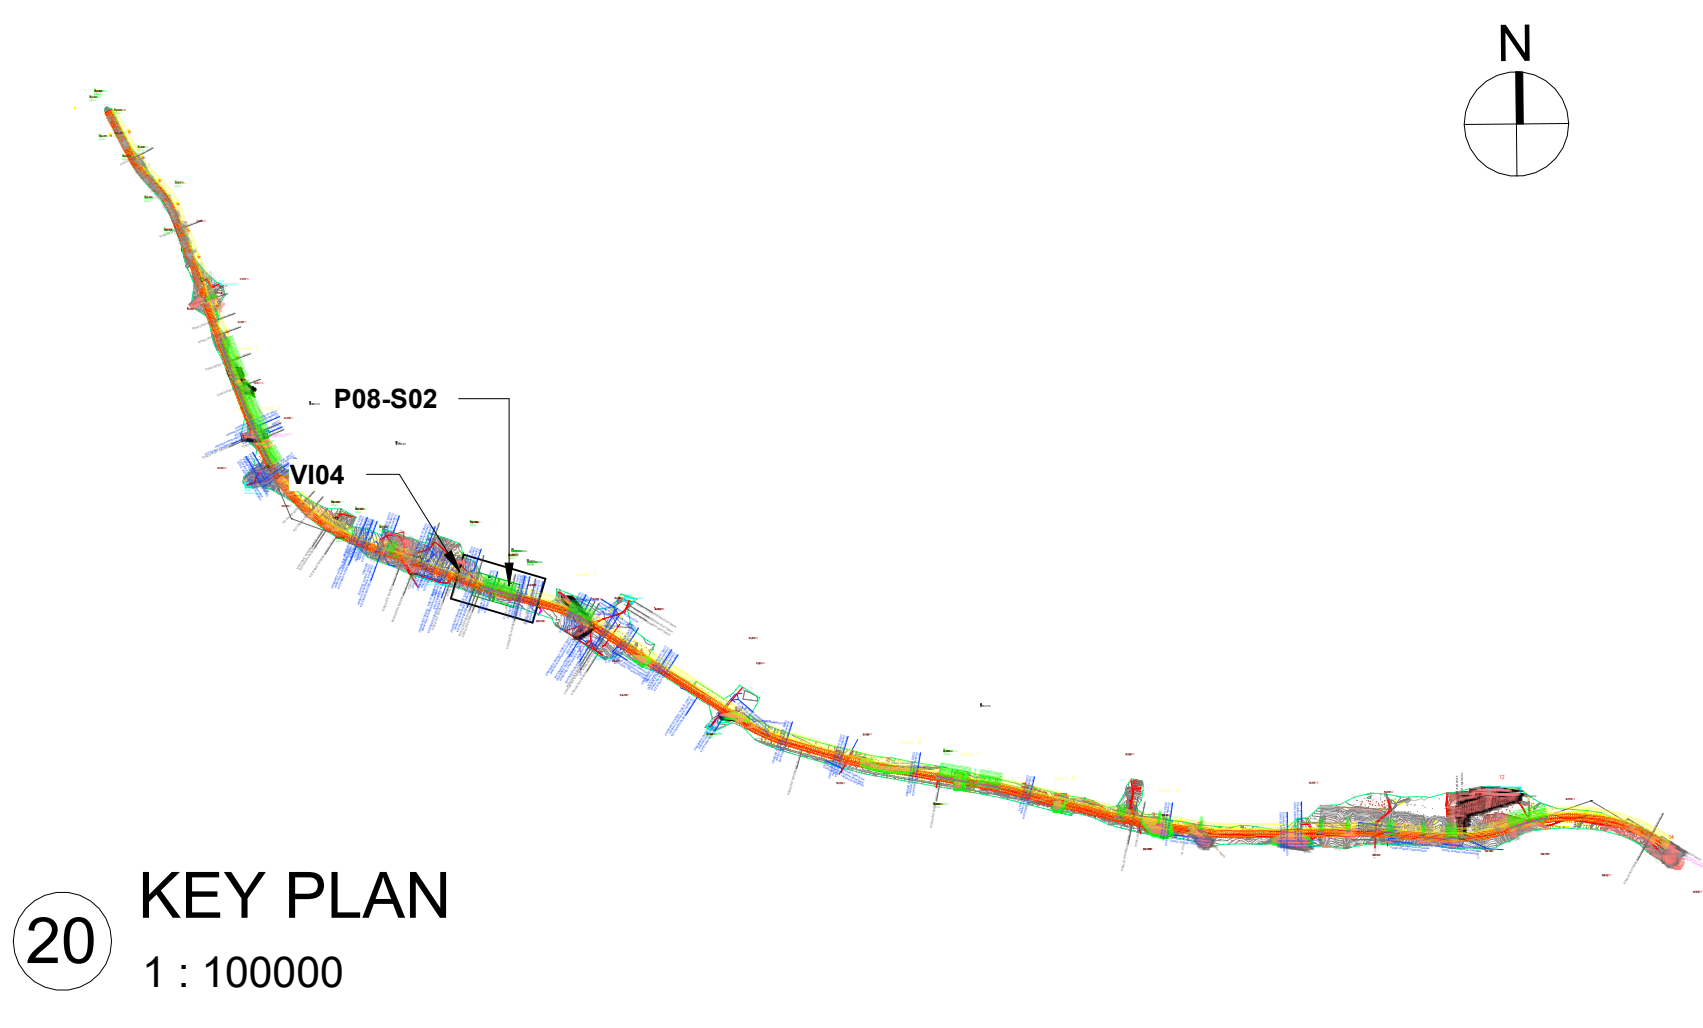

20 KEY PLAN
1:100000

Abaco scavi per fondazione FASE 1		
Fondazione	Fase di creazione	Scavo e riporto (mc) reale
VI04 - P08 - FASE 1	Fase 1	14.67
VI04 - P09 - FASE 1	Fase 1	20.36
VI04 - P10 - FASE 1	Fase 1	44.23
VI04 - P11 - FASE 1	Fase 1	60.90
VI04 - P12 - FASE 1	Fase 1	75.94
VI04 - P13 - FASE 1	Fase 1	181.29
VI04 - P14 - FASE 1	Fase 1	171.90
VI04 - P15 - FASE 1	Fase 1	136.72
VI04 - S02 - FASE 1	Fase 1	118.98
Totale scavi		824.10

Abaco scavi per fondazione FASE 4		
Fondazione	Fase di creazione	Scavo e riporto (mc) reale
VI04 - P08 - FASE 4	Fase 4	745.11
VI04 - P09 - FASE 4	Fase 4	418.15
VI04 - P10 - FASE 4	Fase 4	340.38
VI04 - P11 - FASE 4	Fase 4	381.43
VI04 - P12 - FASE 4	Fase 4	552.45
VI04 - P13 - FASE 4	Fase 4	625.10
VI04 - P14 - FASE 4	Fase 4	648.34
VI04 - P15 - FASE 4	Fase 4	776.27
VI04 - S02 - FASE 4	Fase 4	981.26
Totale scavi		5,456.49

COMMITTENTE: **RFI** RETE FERROVIARIA ITALIANA
GRUPPO FERROVIE DELLO STATO ITALIANO
DIREZIONE INVESTIMENTI
DIREZIONE PROGRAMMI INVESTIMENTI
DIREZIONE SUD - PROGETTO ABRUZZA

DIREZIONE LAVORI: **ITALFERR** GRUPPO FERROVIE DELLO STATO ITALIANO

APPALTATORE: **ATLANTE**

MANDATARIA: MANDANTARI MANDANTI

PROGETTO ESECUTIVO
**LINEA PESCARA - BARI
RADDOPPIO DELLA TRATTA FERROVIARIA TERMOLI - LESINA
LOTTO 2 e 3: RADDOPPIO TERMOLI - RIPALTA**

Titolo dell'elaborato: Pianta, sezioni scavi e fasi realizzative tav 3 di 4
Servizio elaborato: VI04 - da P08 a S02

APPALTATORE: **ATLANTE** PROGETTAZIONE: **ATLANTE** SCALA: 1:200

COMMESSA: LOTTO FASE ENTE TIPOLOGIA OPERAZIONE PROGR. REV.
LI0B 02 E ZZ P9 VI0403 003 B

Rev.	Descrizione	Redatto	Data	Verificato	Data	Approvato	Data	Adottato Data
01	Prima emissione							
02	Rev-LI0B-RV-300							
03								
04								
05								
06								

File: LI0B.02.E.EN.M3.VI04.01.05.B