

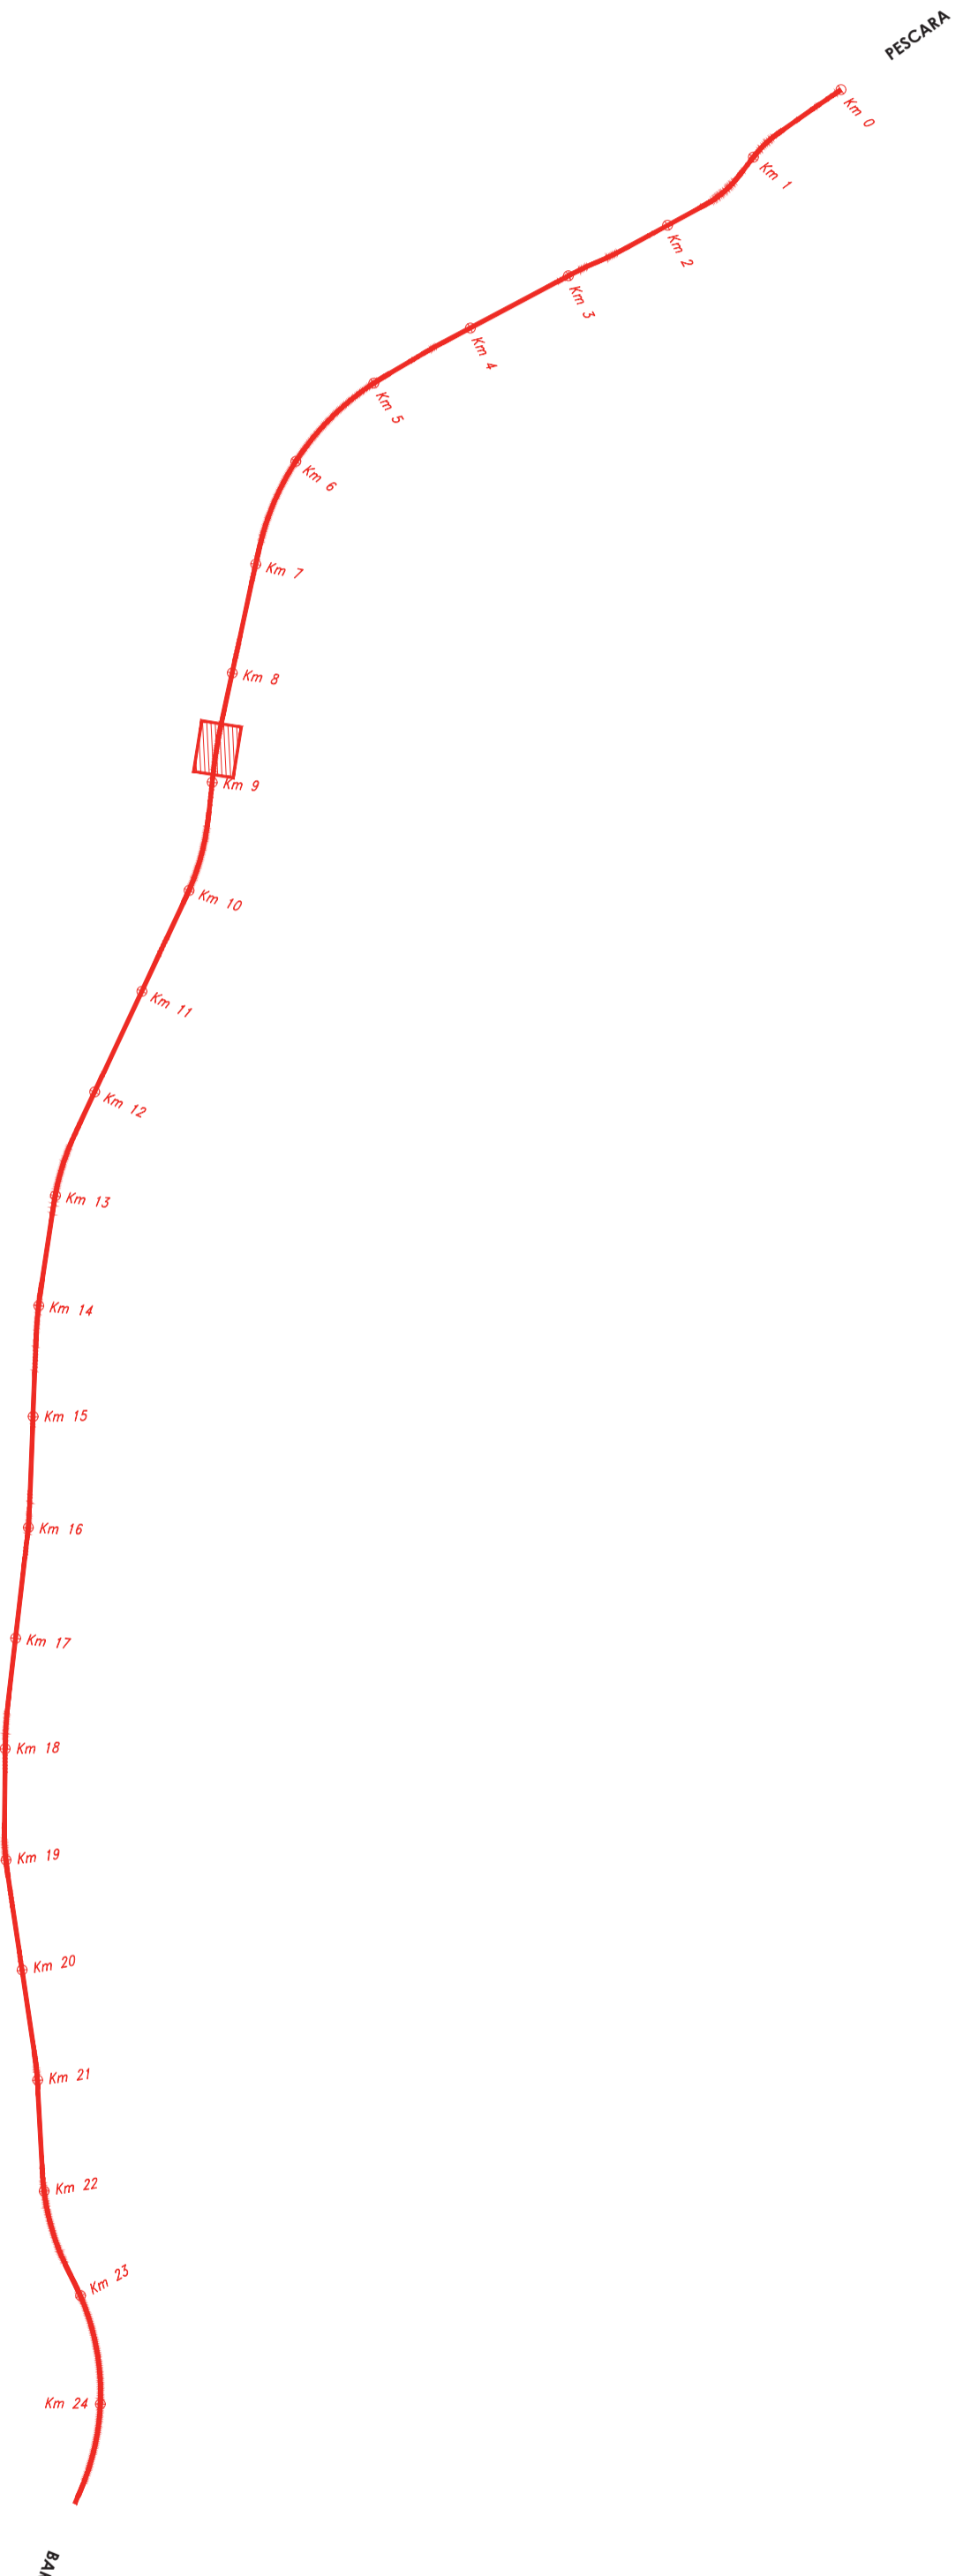


PIANTA CHIAVE


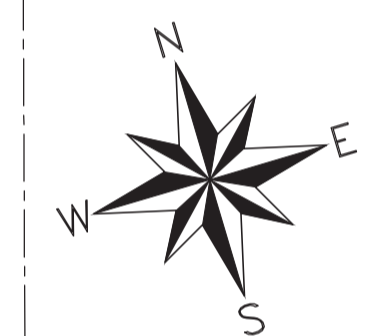


PIANTA FONDAZIONI-Scala 1:200

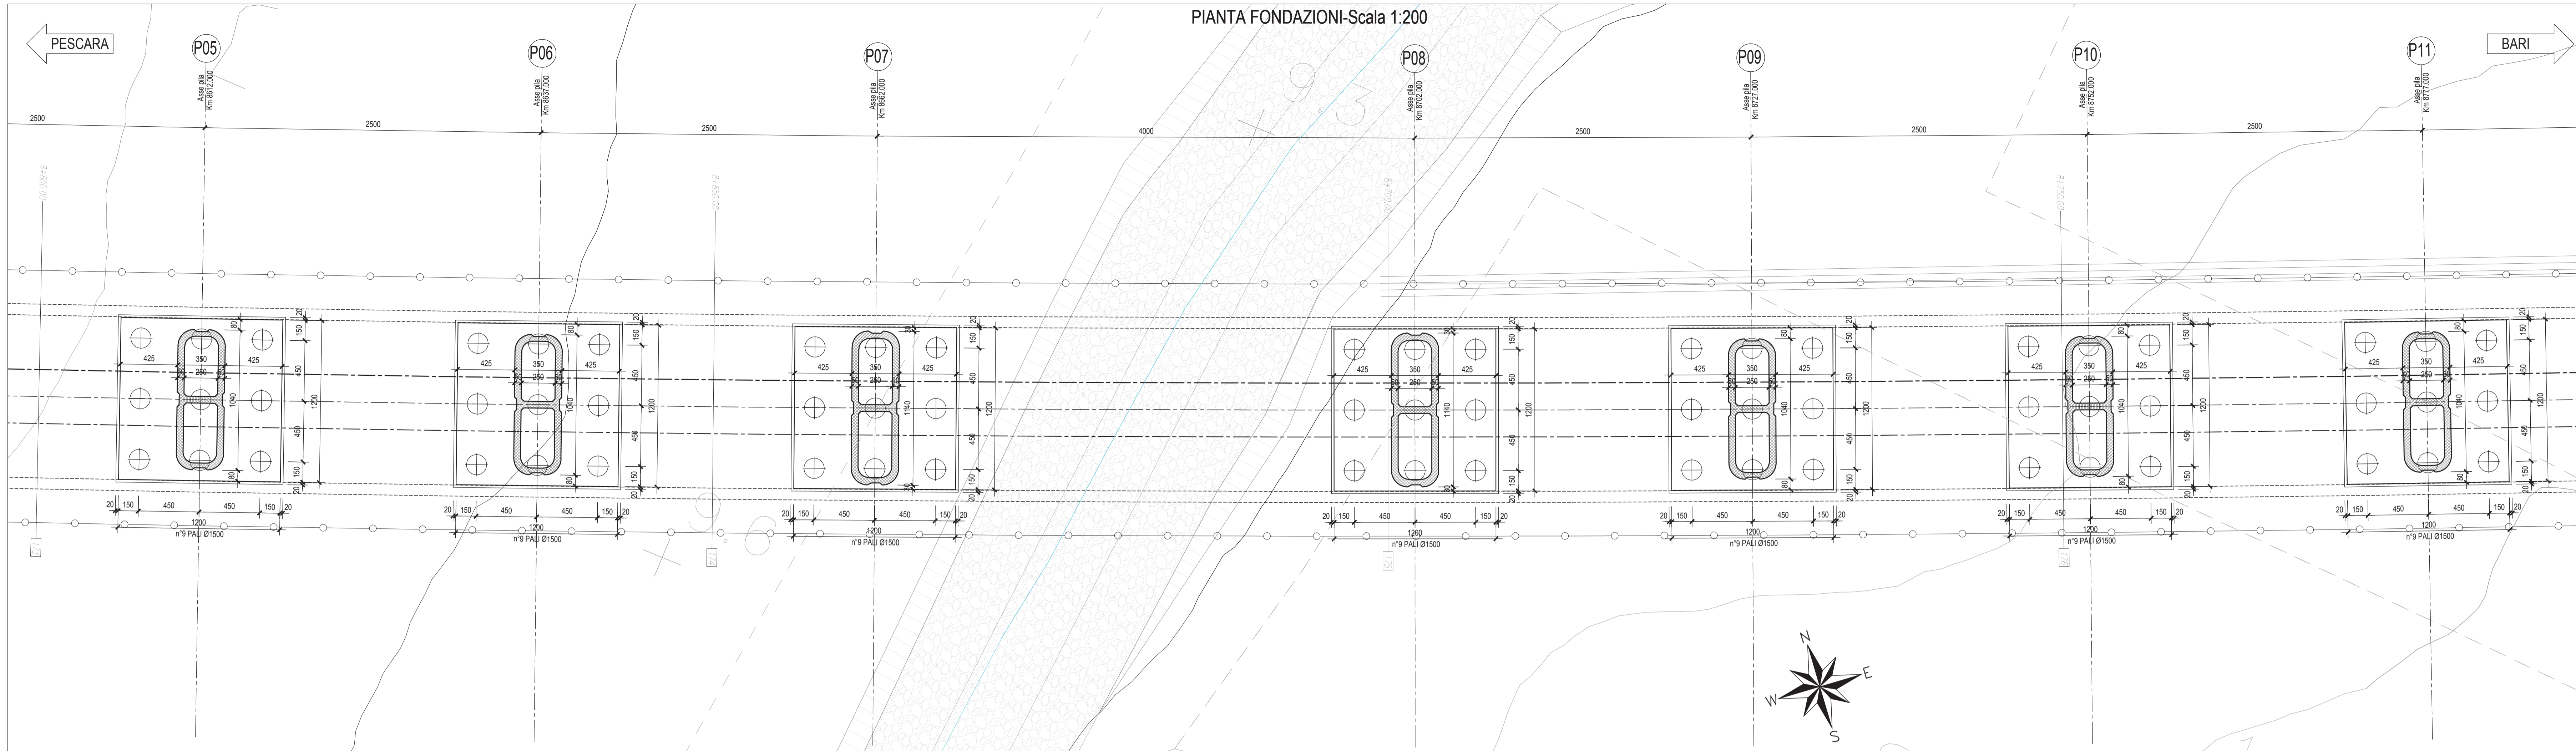

N.B.: Per la tabella materiali delle Coperte Civili si rimanda all'elaborato LIOB02.EZZ.SP.GN0000.001B

SEZIONE LONGITUDINALE - Scala 1:200

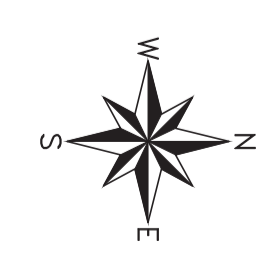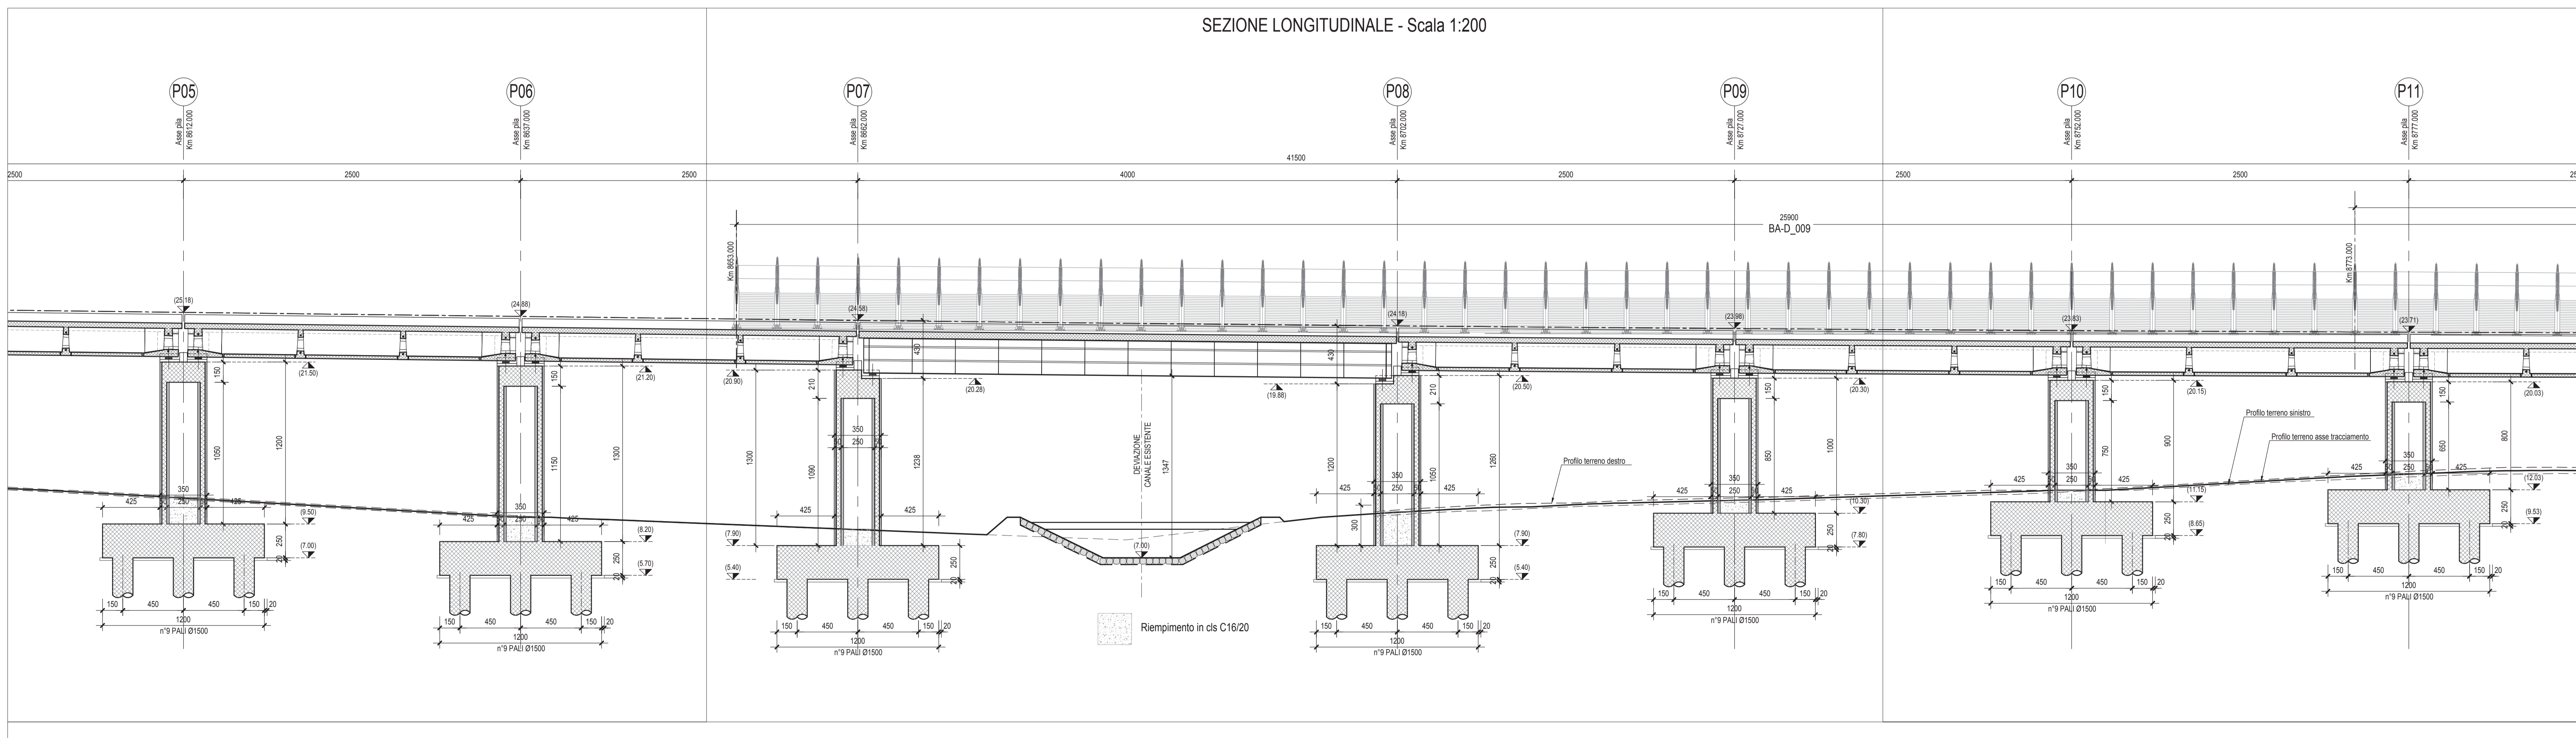

COMITENTE: **RFI** RETE FERROVIARIA ITALIANA  
GRUPPO FERROVIE DELLO STATO ITALIANE  
DIREZIONE INVESTIMENTI  
DIREZIONE PROGRAMMI INVESTIMENTI  
DIRETTRICE SUD - PROGETTO ADRIATICA

DIREZIONE LAVORI:

APPALTATORE: **AGOSTINO COSTRUZIONI** (MANDATARIA) **ATLANTE** (MANDANTI)

PROGETTAZIONE: **HUB** (MANDATARIA) **HYPRO** (MANDANTI)

**PROGETTO ESECUTIVO**

**LINEA PESCARA - BARI**  
**RADDOPPIO DELLA TRATTA FERROVIARIA TERMOLI - LESINA**  
**LOTTO 2 e 3: RADDOPPIO TERMOLI - RIPALTA**

V104 da km 6+817.306 a km 6+907.251  
Pianta fondazione e sezione longitudinale tav. 2/3

APPALTATORE: **AGOSTINO COSTRUZIONI GENERALI S.p.A.** (Ing. Gianluigi Babini)  
PROGETTAZIONE: **HYPRO** (Ing. Gianluigi Babini)

SCALA: 1:200

COMMESSA	LOTTO	FASE	ENTE	TIPO DOC.	OPERADISCIPLINA	PROGR.	REV.
LIOB	02	E	ZZ	P9	VI04D3	012	A

Rev.	Descrizione	Redatto	Data	Verificato	Data	Approvato	Data	Aut. Data
A	Emissione Esecutio	A. Adella	22/09/2023	S. Carone	24/09/2023	T. Pirella	26/09/2023	

File: LIOB02EZZP9VI04D3012A.DWG n. Elab.: