



PIANTA CHIAVE

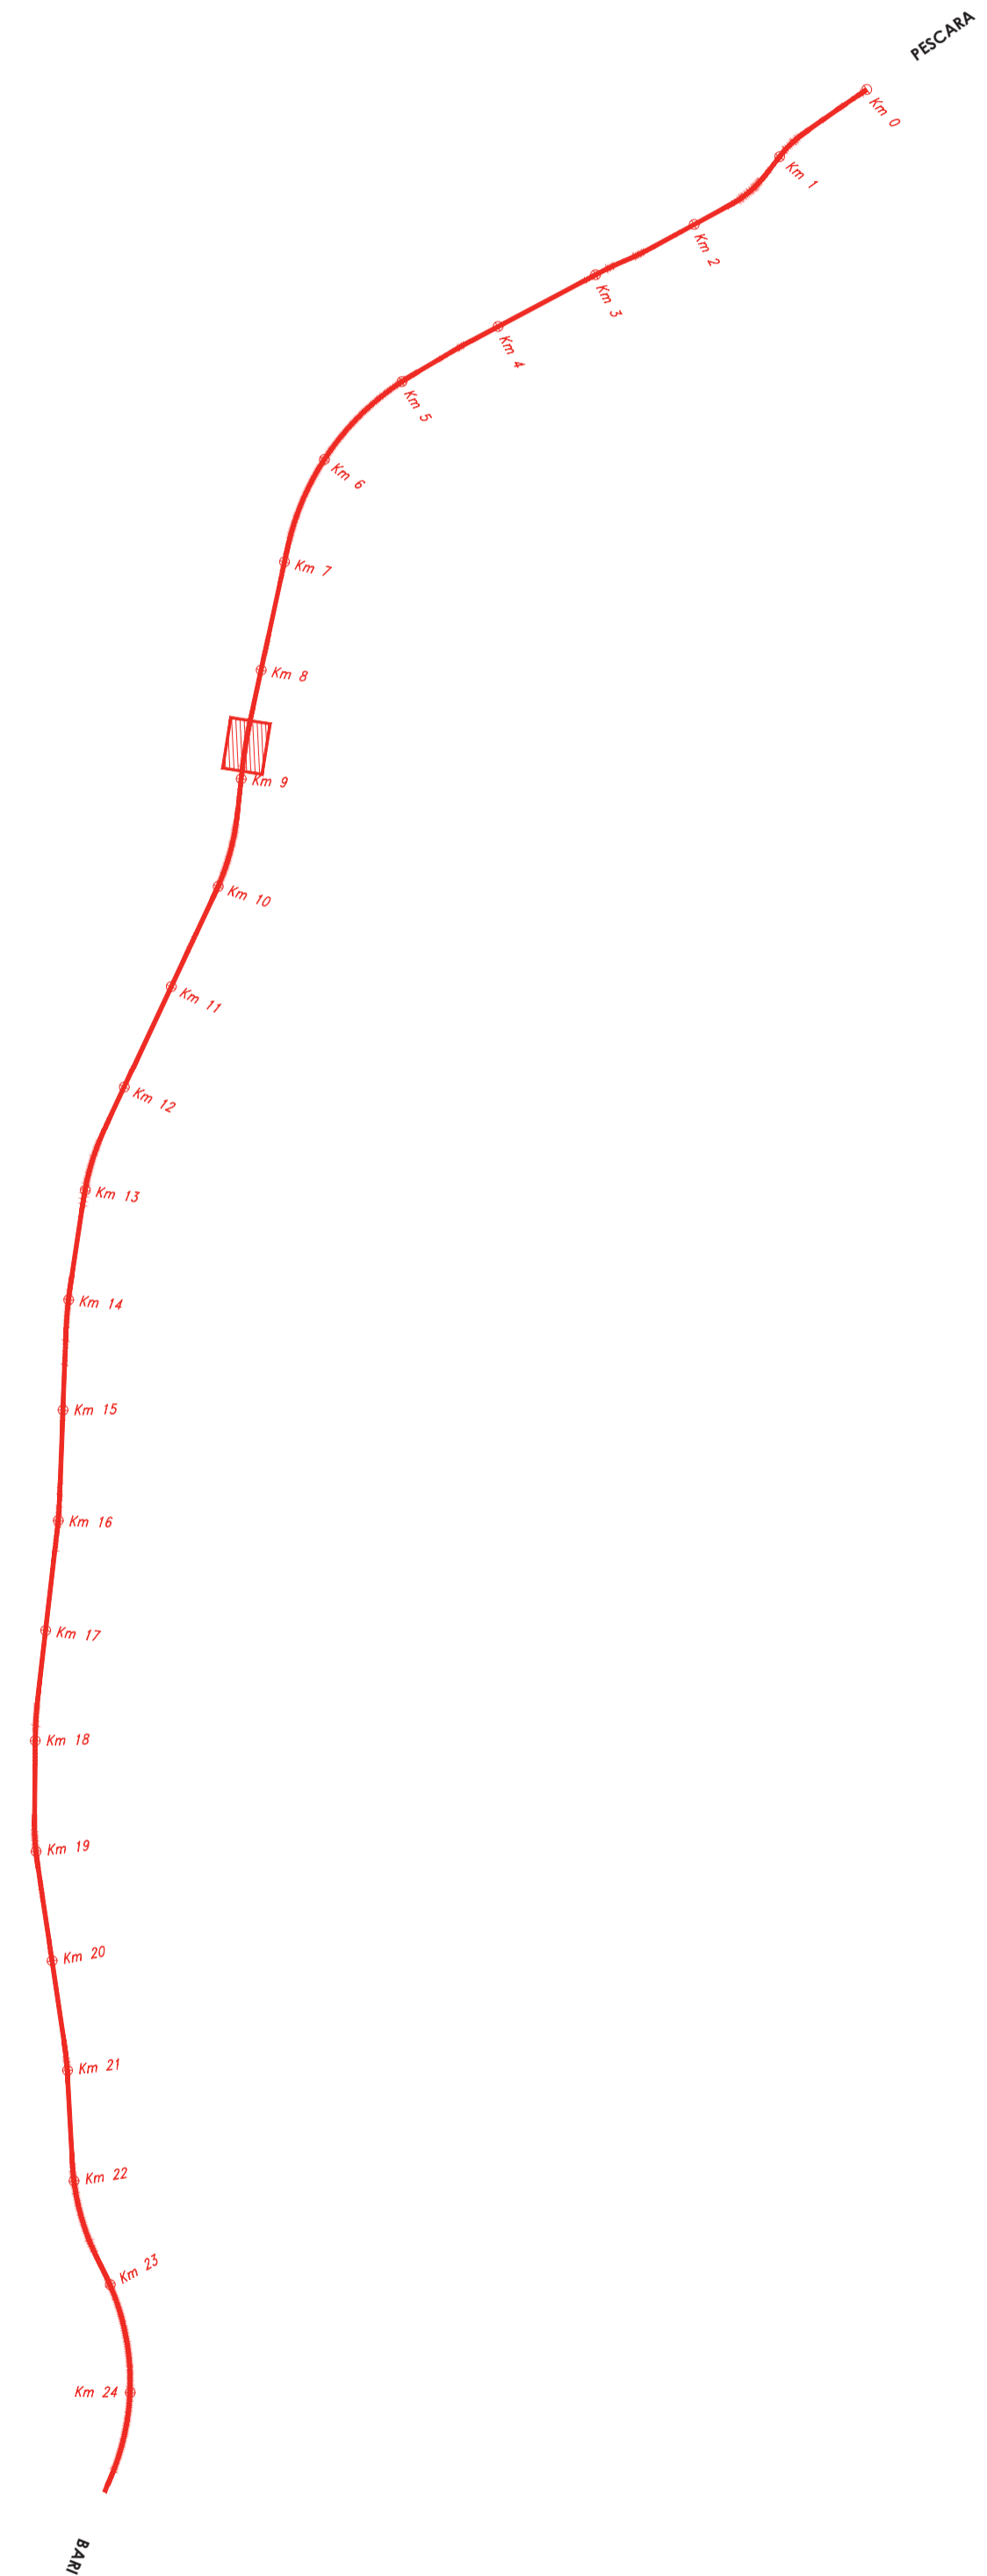


PIANTA FONDAZIONI-Scala 1:200

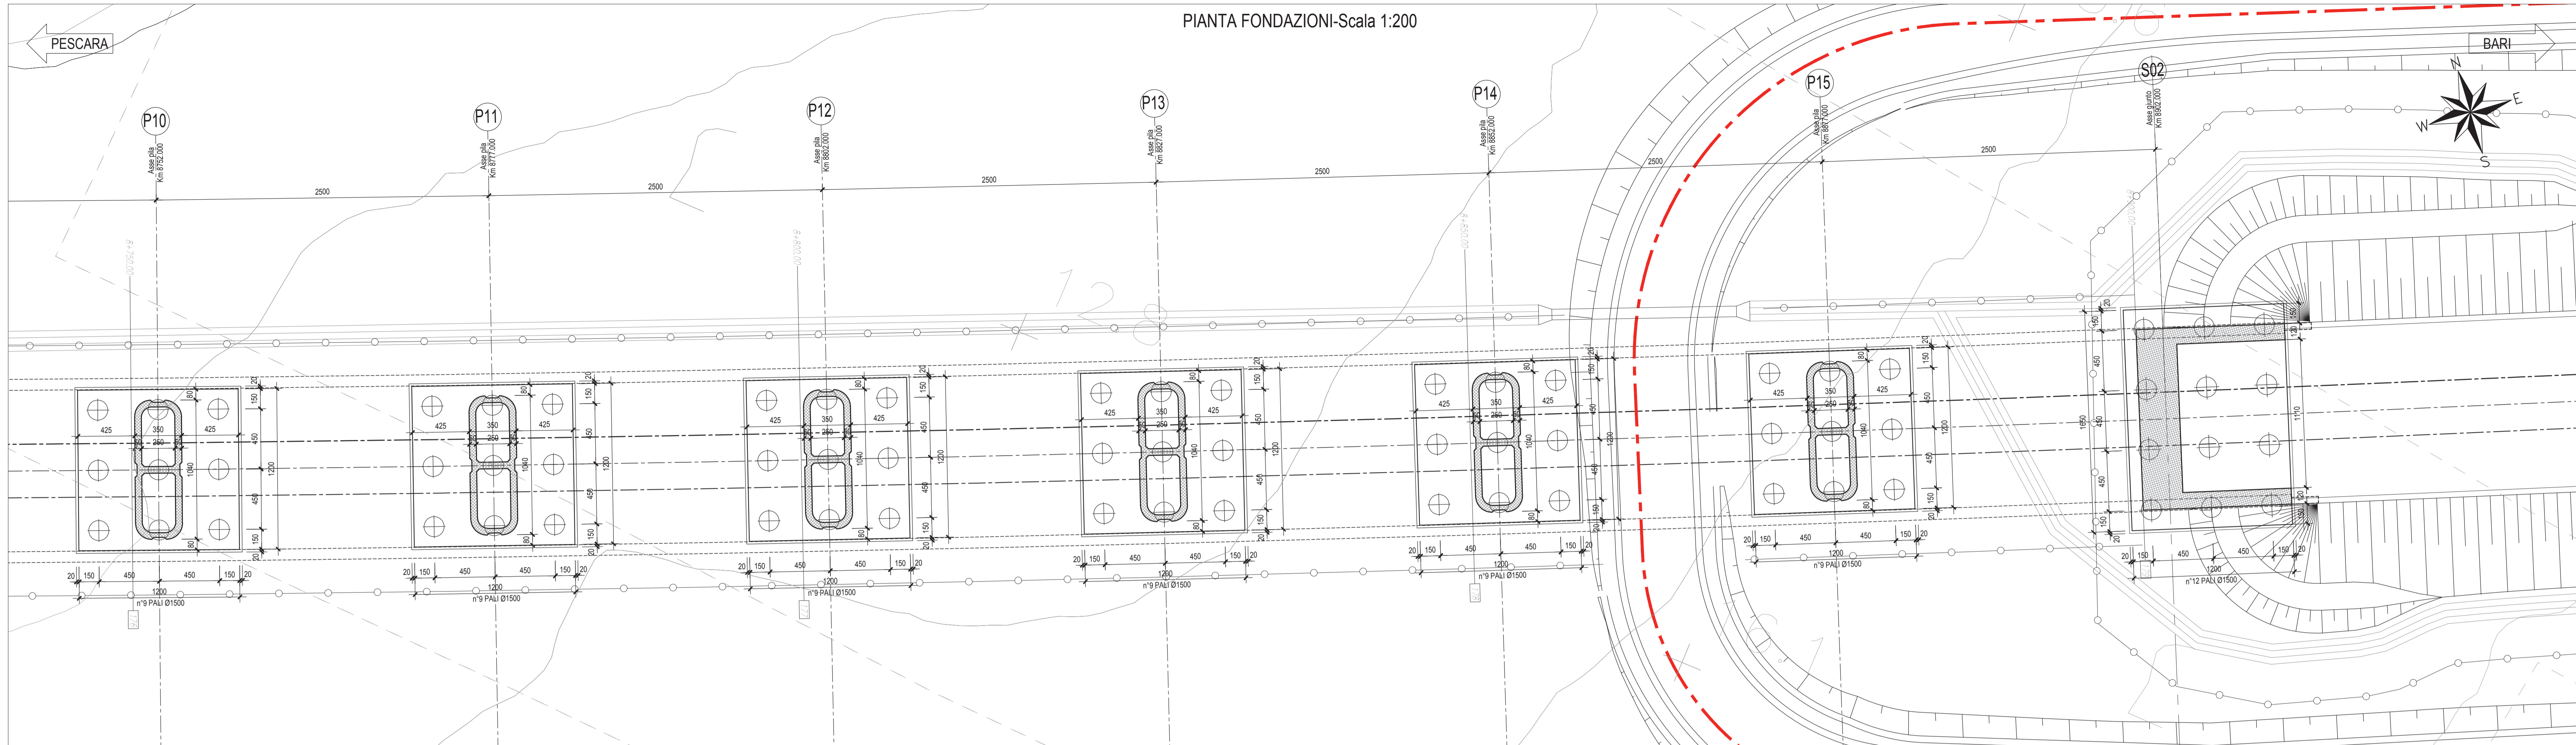

N.B.: Per la tabella materiali delle Opere Civili si rimanda all'elaborato LIB02 EZZ SP GN000 001B

SEZIONI LONGITUDINALI - Scala 1:200

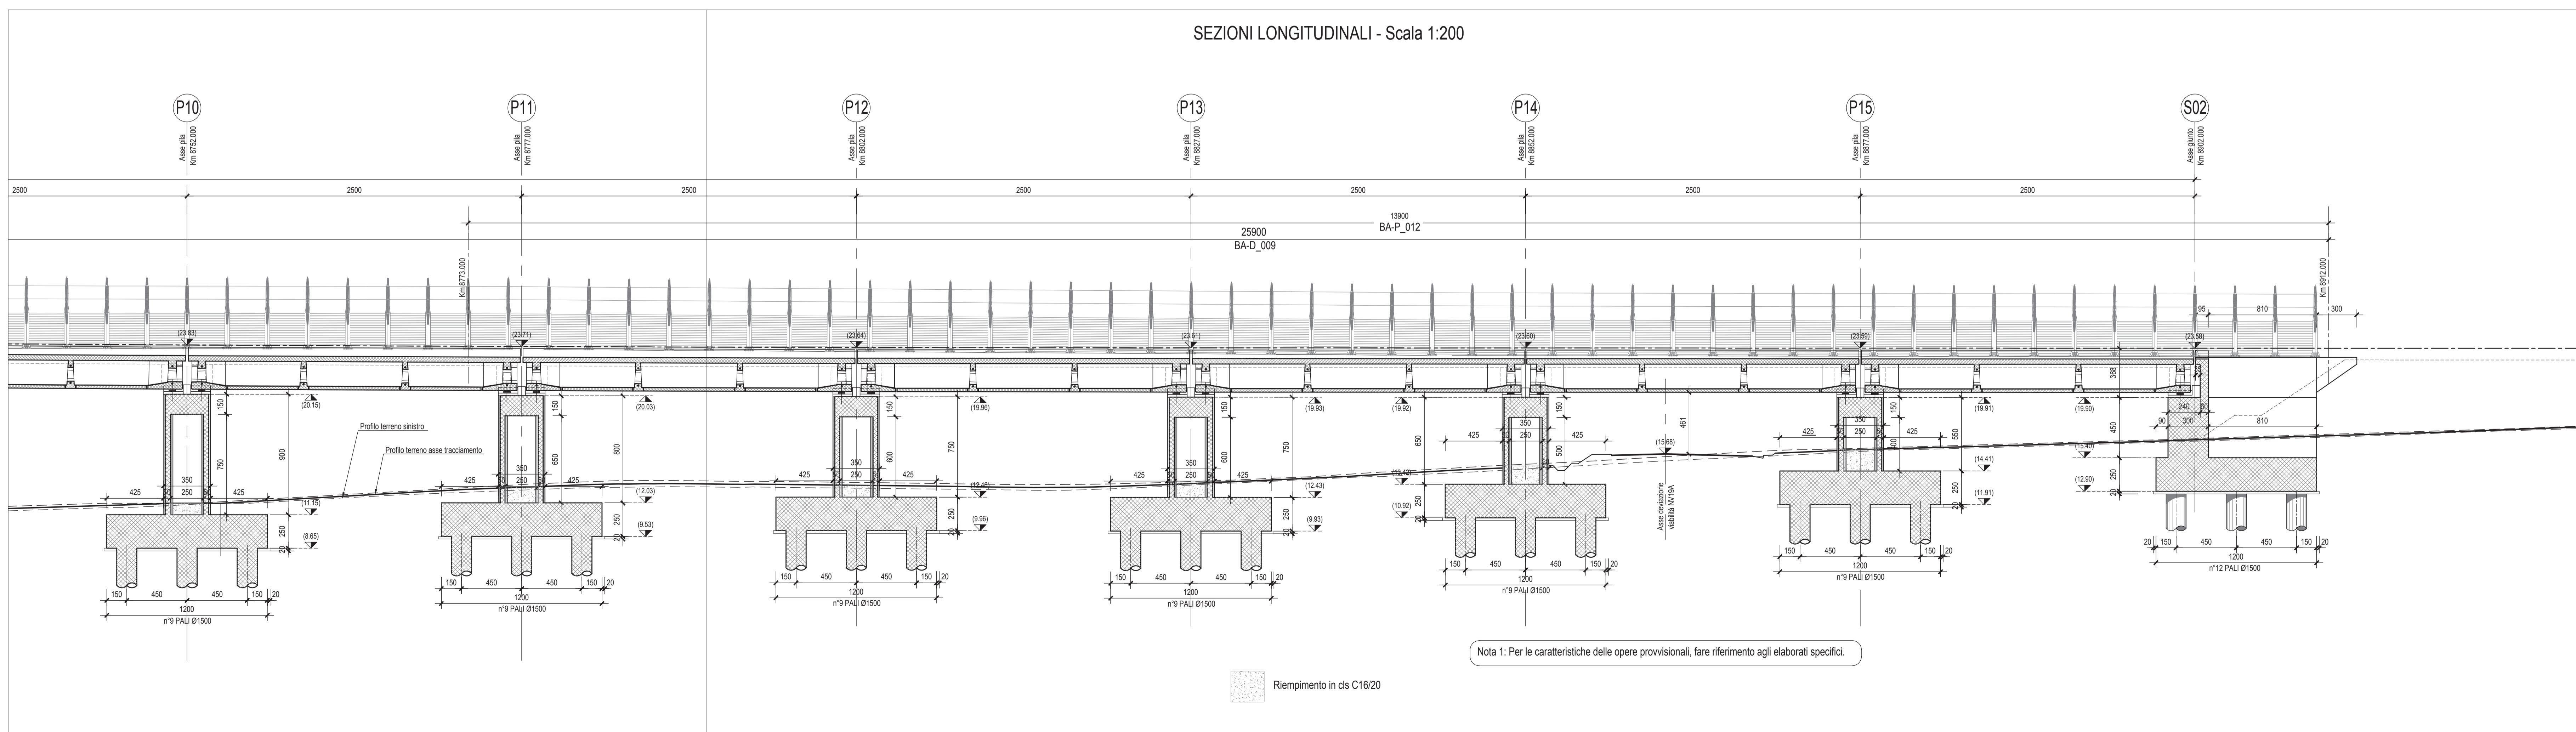

Nota 1: Per le caratteristiche delle opere provvisorie, fare riferimento agli elaborati specifici.

Riempimento in cls C16/20

COMITENTE: **RFI** RETE FERROVIARIA ITALIANA
GRUPPO FERROVIE DELLO STATO ITALIANO
DIREZIONE PROGRAMMI INVESTIMENTI
DIRETTRICE SUD - PROGETTO ADRIATICA

DIREZIONE LAVORI:

APPALTATORE: **AD AGOSTINO COSTRUZIONI** **LIBERIS** **ATLANTE**

MANDATARIA: **HUB** MANDANTI: **HYPRO**

PROGETTO ESECUTIVO
LINEA PESCARA - BARI
RADDOPPIO DELLA TRATTA FERROVIARIA TERMOLI - LESINA
LOTTO 2 e 3: RADDOPPIO TERMOLI - RIPALTA

VI04 da km 6+817.306 a km 6+907.251
Pianta fondazione e sezione longitudinale tav. 3/3

APPALTATORE: **AD AGOSTINO COSTRUZIONI GENERALI S.p.A.** DIRETTORE DELLA PROIEZIONE: **Giuseppe Calabrese** (Ing. Giuseppe Calabrese)
PROIEZIONE: **LIBERIS** **ATLANTE** SCALA: 1:200

COMMESSA	LOTTO	FASE	ENTE	TIPO DOC.	OPERA/DISCIPLINA	PROGR.	REV.
LIB02	02	E	ZZ	P9	VI0403	O13	A

Rev.	Descrizione	Redatto	Data	Verificato	Data	Approvato	Data	Aut. Data
A	Emessa Definitiva	A. Adella	22/09/2023	S. Carozza	24/09/2023	T. Pirella	30/09/2023	

FILE: LIB02EZZP9VI0403013A.DWG n. Elab.: