



PROSPETTO LONGITUDINALE - Scala 1:200

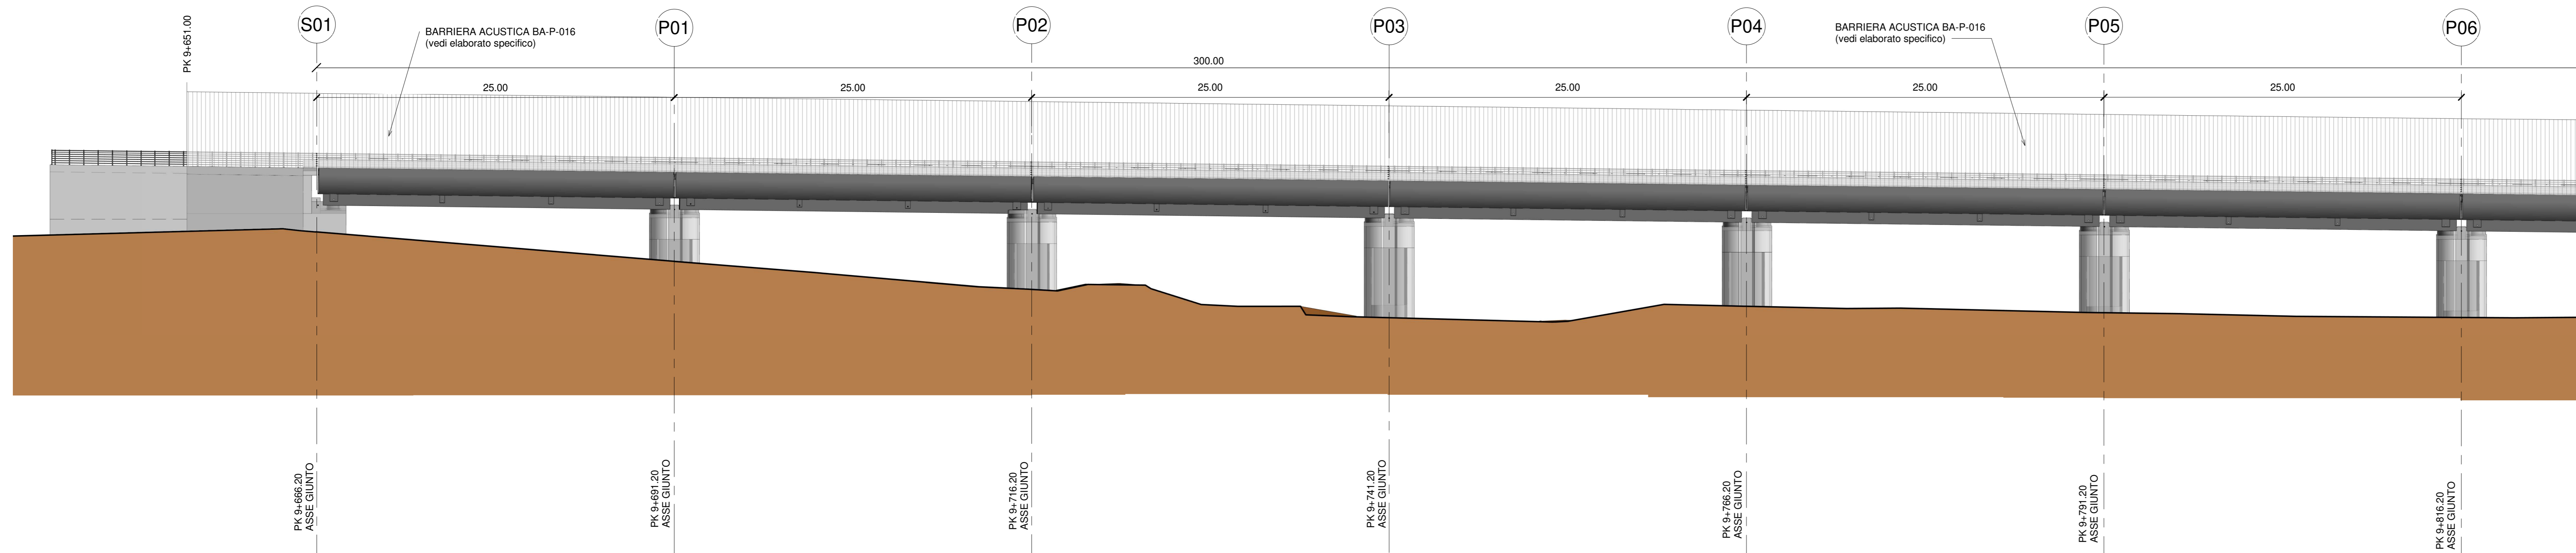


PIANTA IMPALCATO - Scala 1:200

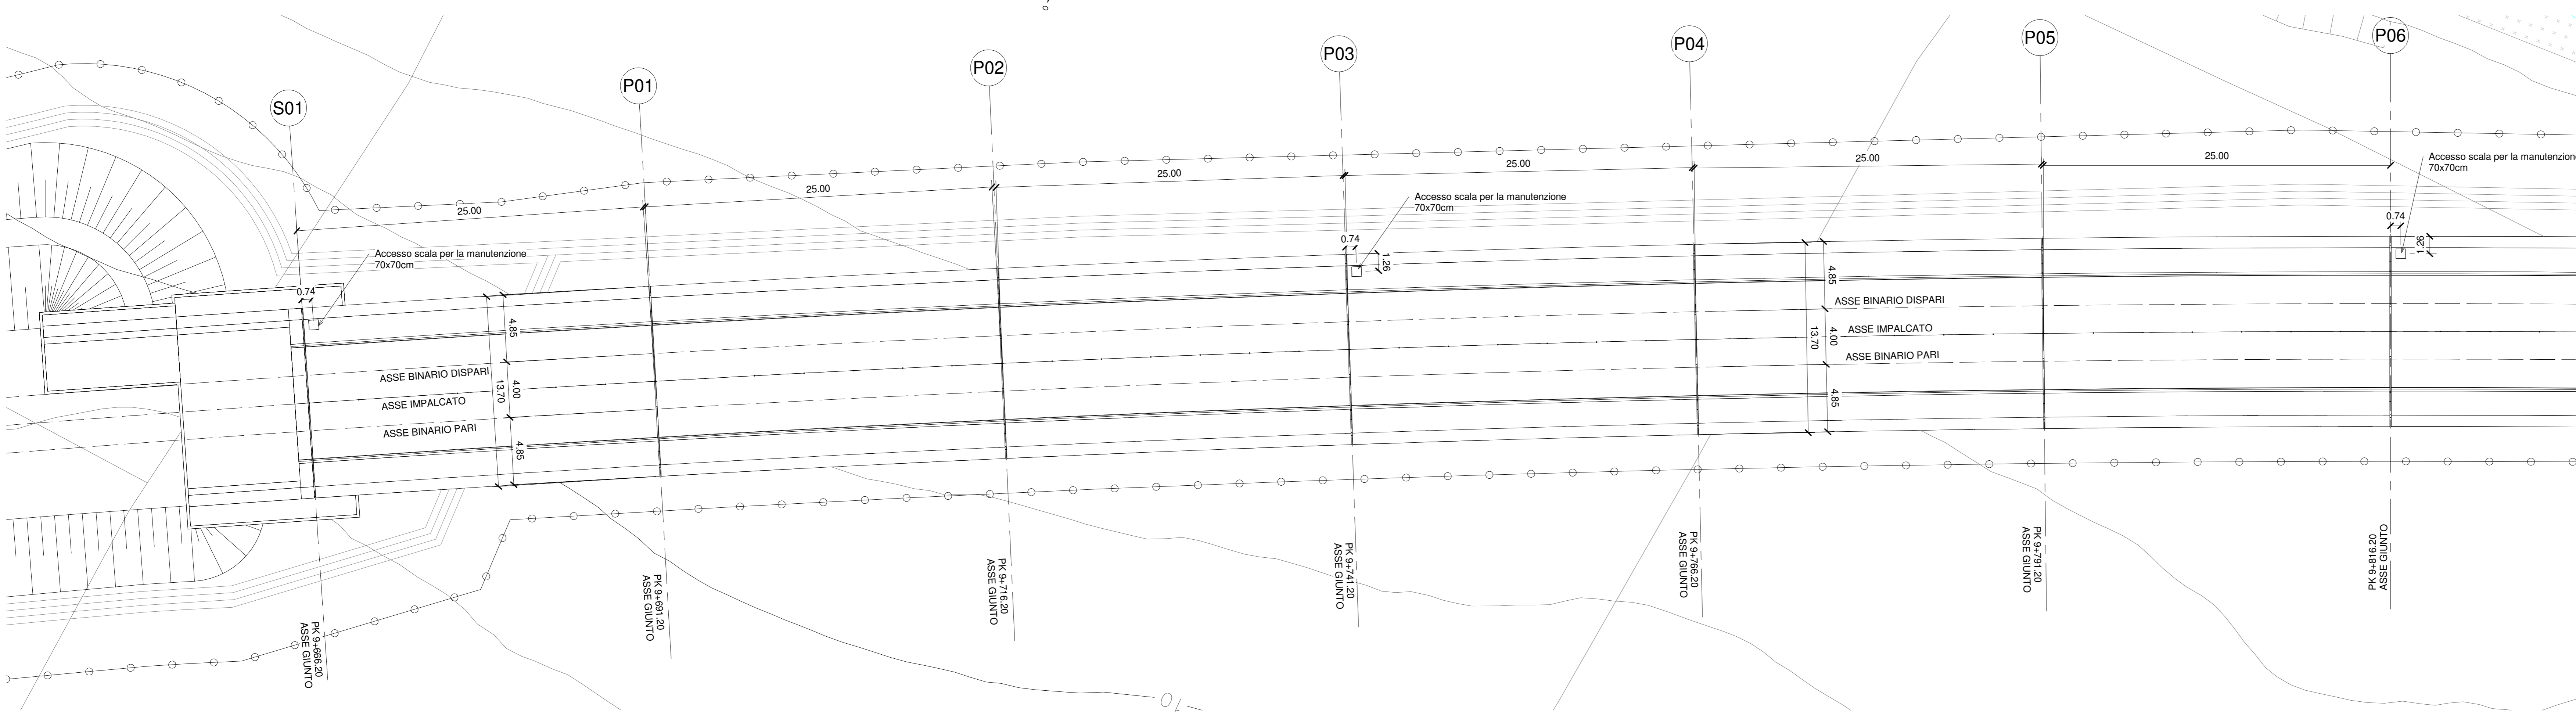


IN CORRISPONDENZA DELLE SPALLE 1 E 2 E DELLE PILE 3/6/9 ( LATO BINARIO DISPARI ) E' PREVISTA LA REALIZZAZIONE DI UNA SCALA PER LA MANUTENZIONE CHE COLLEGA L'IMPALCATO CON L'ESTRADOSSO DEI PULVINI.  
L'APERTURA NELL'IMPALCATO E' DI 70x70cm COME DA ELABORATO GENERALE

PER LA TABELLA MATERIALI E LE INCIDENZE ARMATURE DELLE OPERE CIVILI SI RIMANDA ALL'ELABORATO SPECIFICO


SEZIONE TIPO IN ASSE APOGGI -Scala 1:50

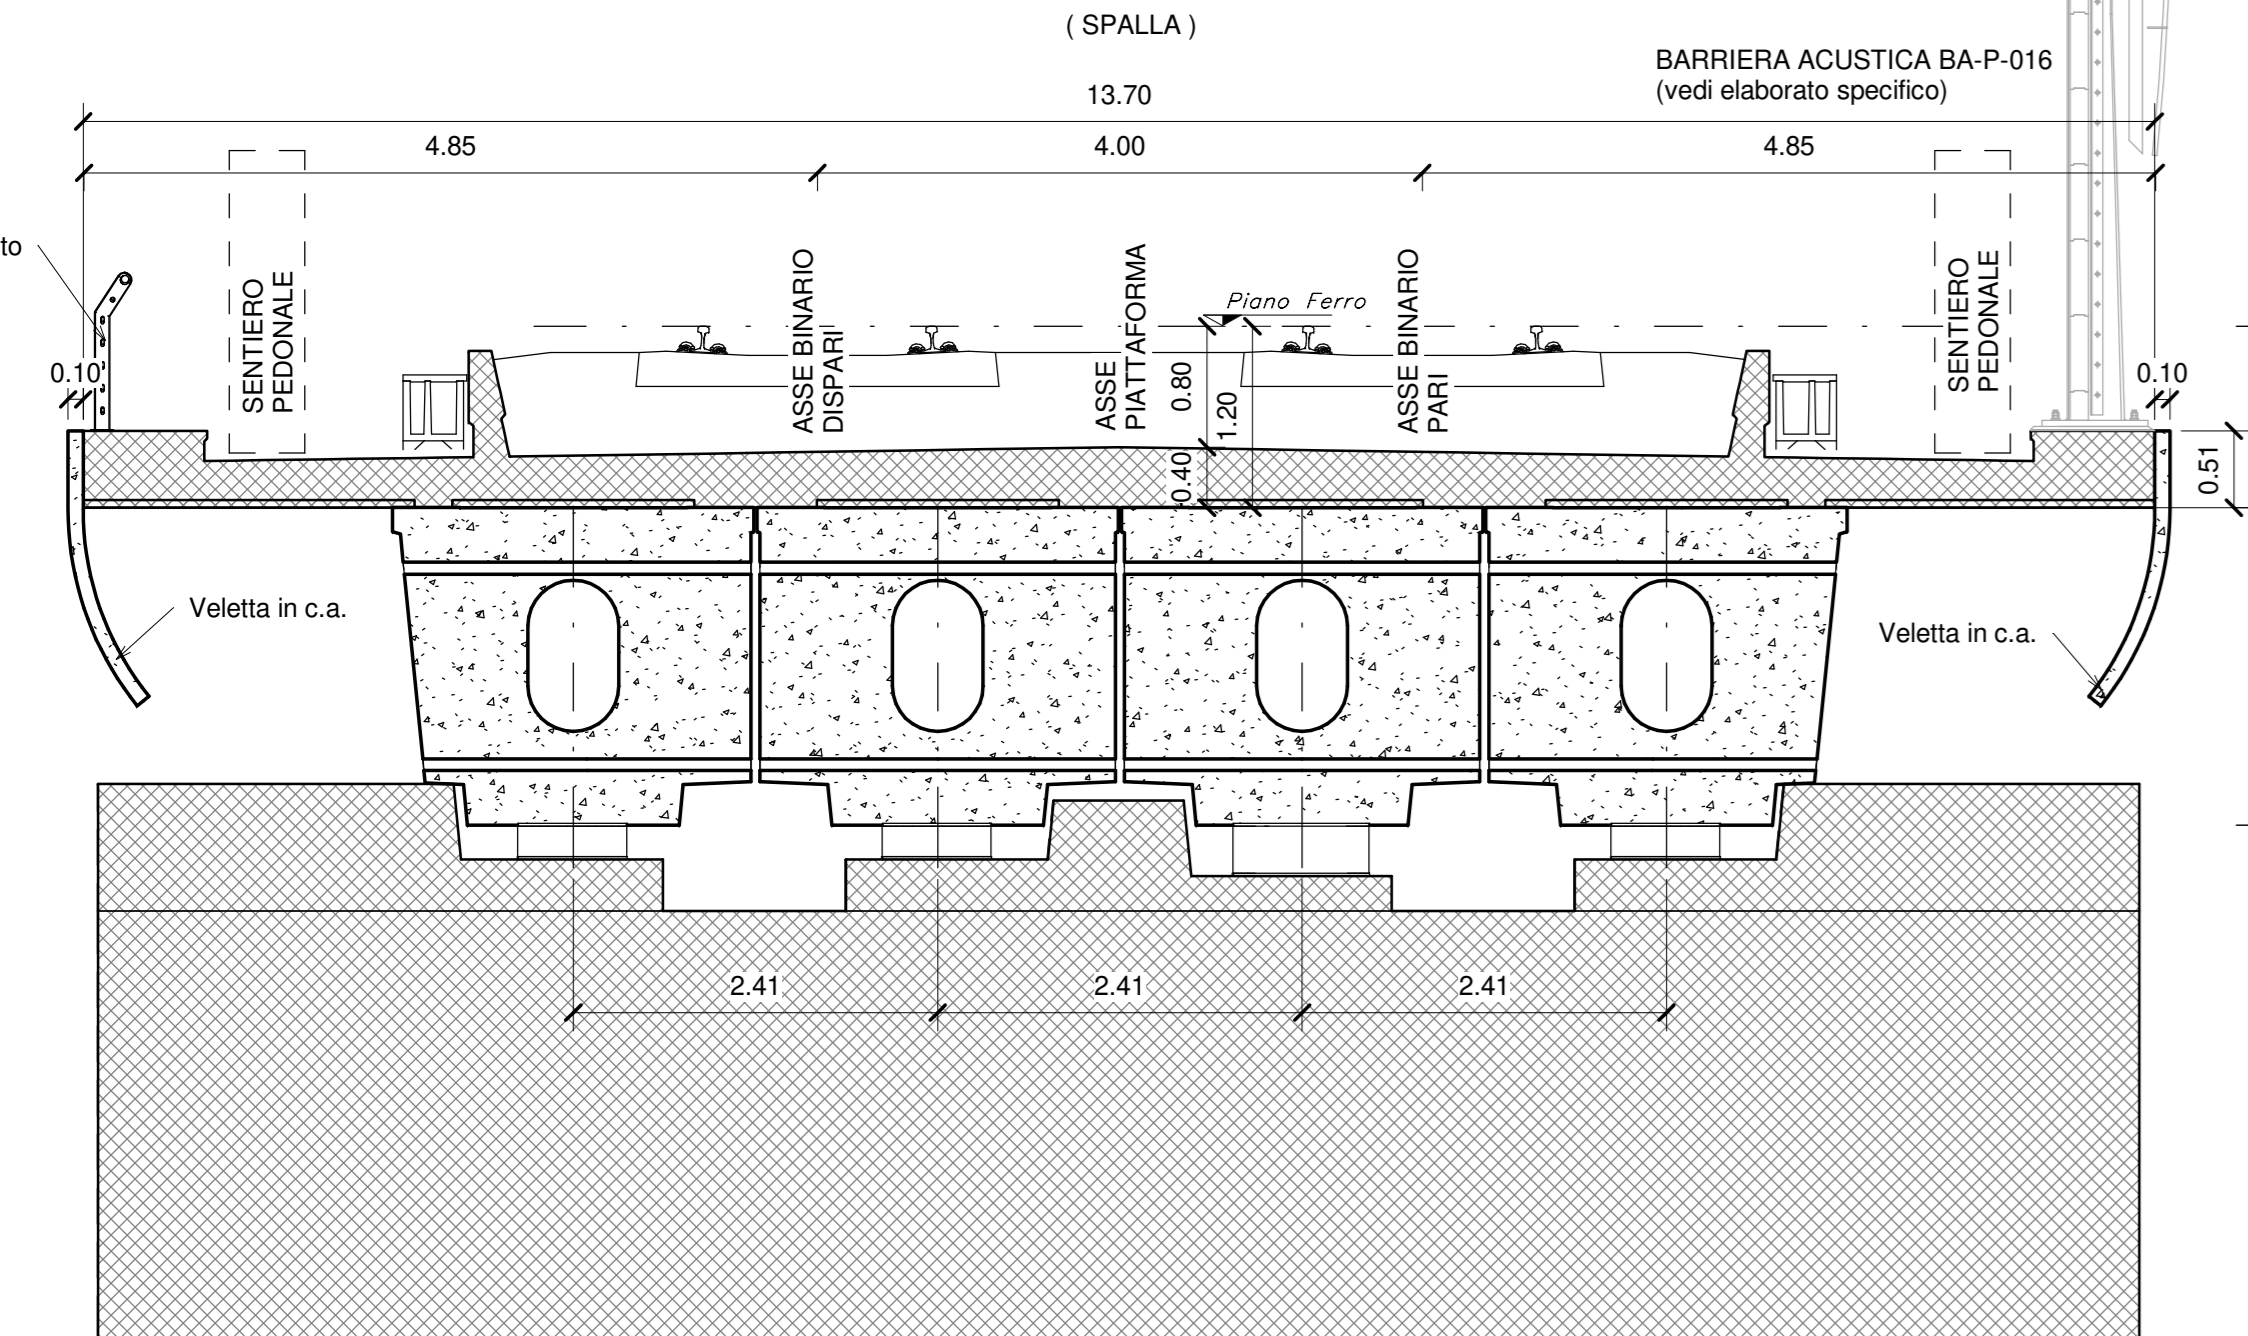

SEZIONE TIPO IN CAMPATA -Scala 1:50

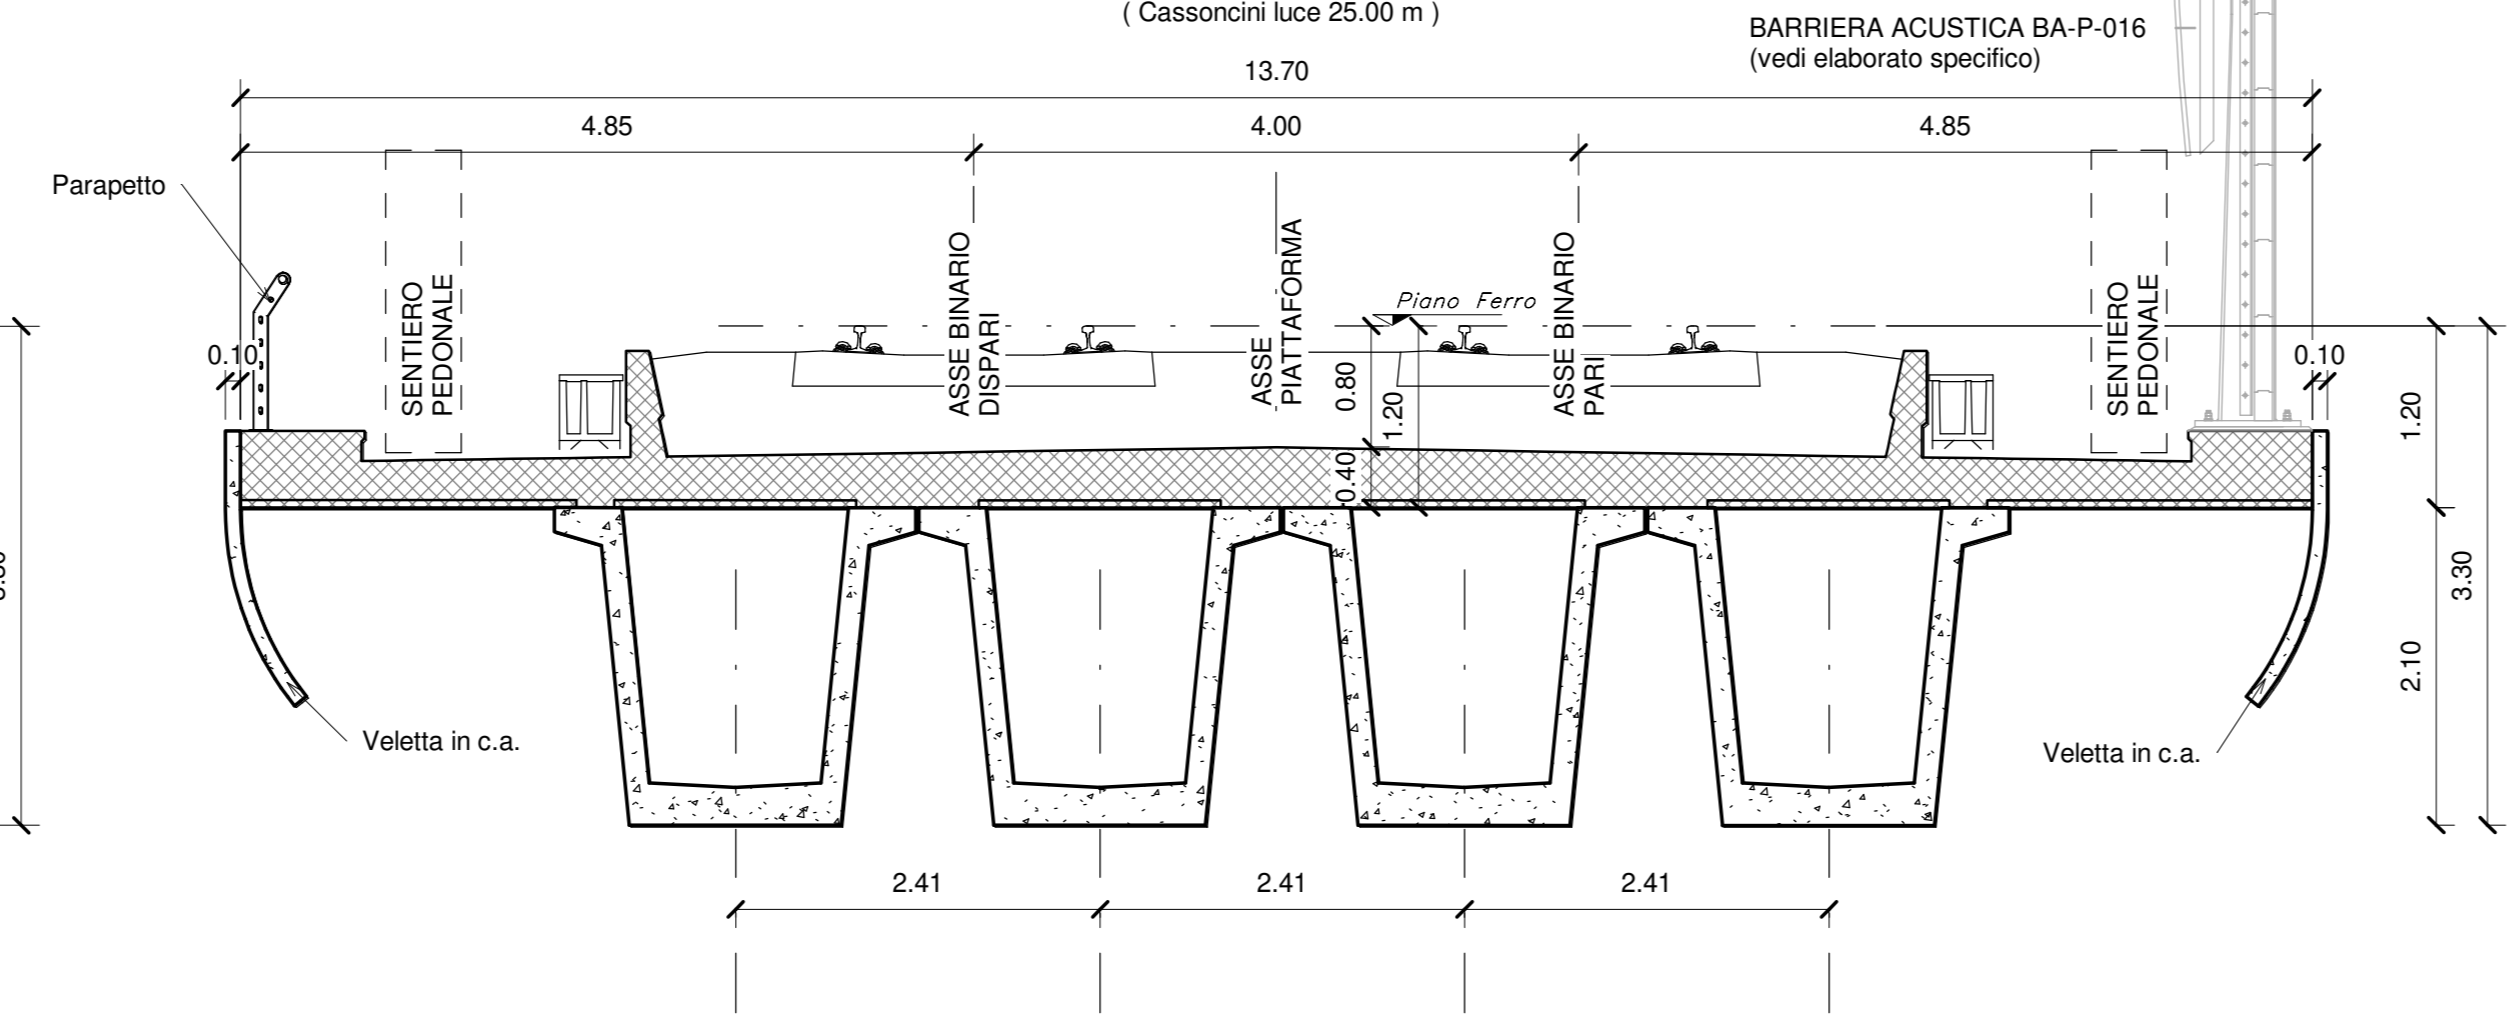

SEZIONE TIPO IN ASSE APOGGI -Scala 1:50

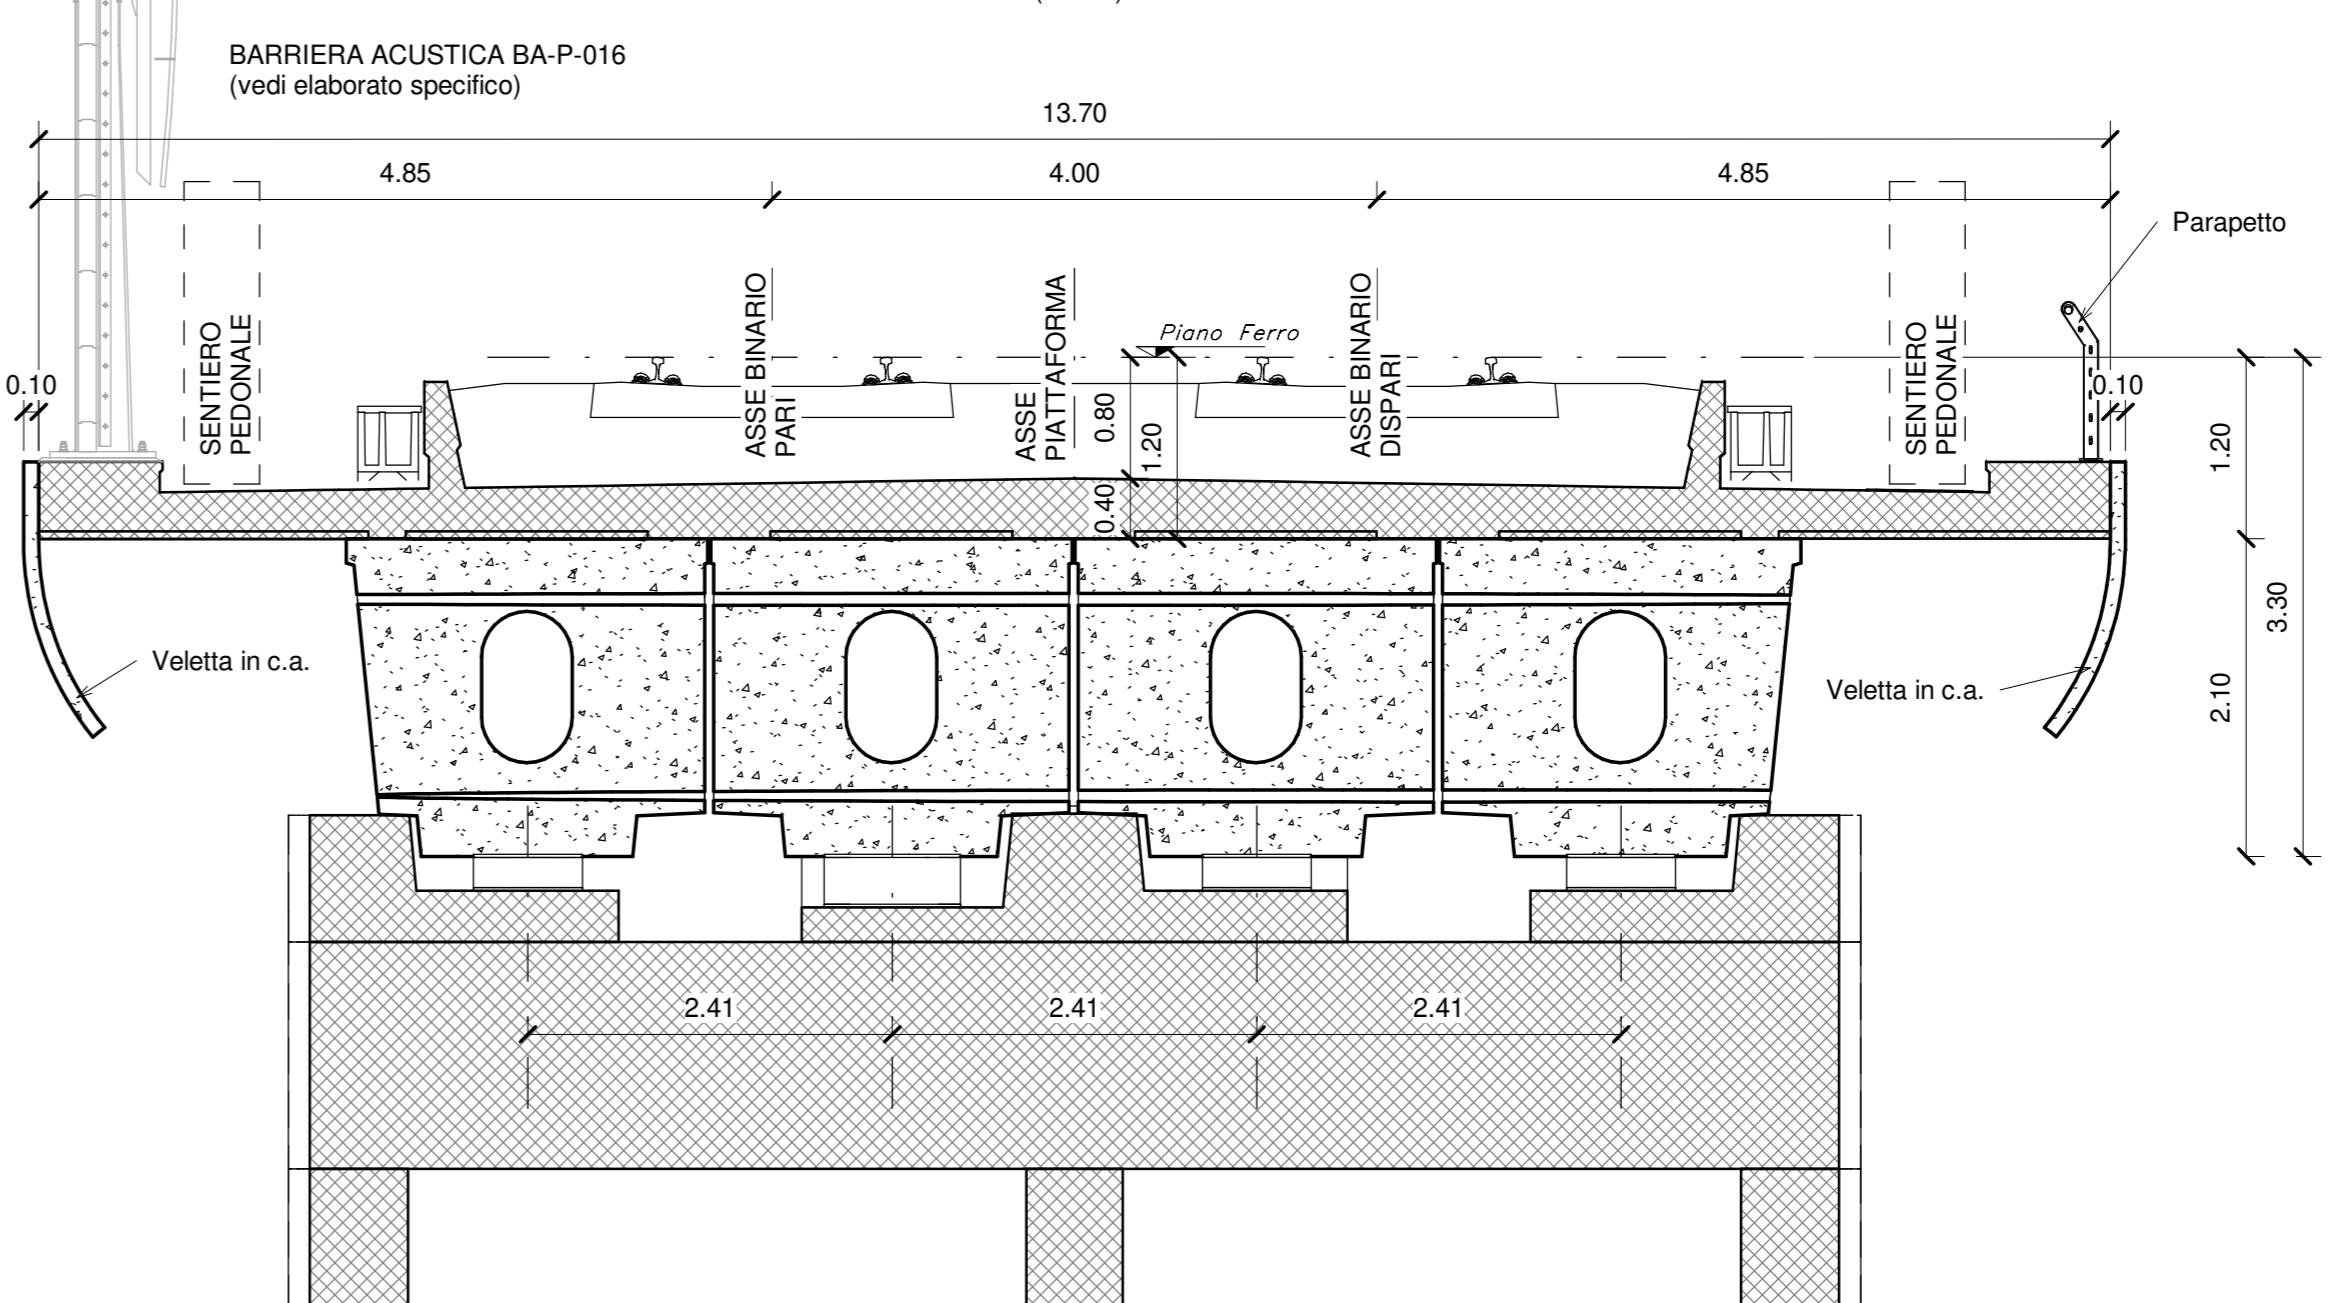

COMITENTE: **RFI** RETE FERROVIARIA ITALIANA - GRUPPO FERROVIE DELLO STATO ITALIANE

DIREZIONE INVESTIMENTI - DIREZIONE PROGRAMMI INVESTIMENTI - DIREZIONE SUD - PROGETTO ADRIATICA

DIREZIONE LAVORI: **AGOSTINO** (CONTRUZIONI) - **ATLANTE**

APPALTATORE: **AGOSTINO** (CONTRUZIONI) - **ATLANTE**

PROGETTAZIONE: **AGOSTINO** (CONTRUZIONI) - **ATLANTE**

MANDATARIA: **HUB** - MANDANTI: **HYPRO**

**PROGETTO ESECUTIVO**

**LINEA PESCARA - BARI**  
**RADDOPPIO DELLA TRATTA FERROVIARIA TERMOLI - LESINA**  
**LOTTO 2 e 3: RADDOPPIO TERMOLI - RIPALTA**

Opere D'Arte Maggiori - Ponti e Viadotti Ferroviari  
VI05 da km 9+666,20 a km 9+966,20  
Pianta impalcato e prospetto longitudinale tav 1

APPALTATORE: **AGOSTINO** (CONTRUZIONI) - **ATLANTE** - SCALA: 1:200-1:50

COMMESSA	LOTTO	FASE	ENTE	TIPO DOC.	OPERADISCIPLINA	PROGR.	REV.
L110B	02	E	ZZ	PZ	VI0500	003	B

Rev.	Descrizione	Redatto	Data	Verificato	Data	Approvato	Data	Autorizzato Data
A	Prima emissione	Progettista	02/08/2023	Verificatore	02/08/2023	Approvatore	02/08/2023	02/08/2023
B	Aggiornamento per RFI	Progettista	02/08/2023	Verificatore	02/08/2023	Approvatore	02/08/2023	02/08/2023

File: L110B.0.2.E.ZZ.VI05.0.0.003.B.pdf