



PROSPETTO LONGITUDINALE - Scala 1:200

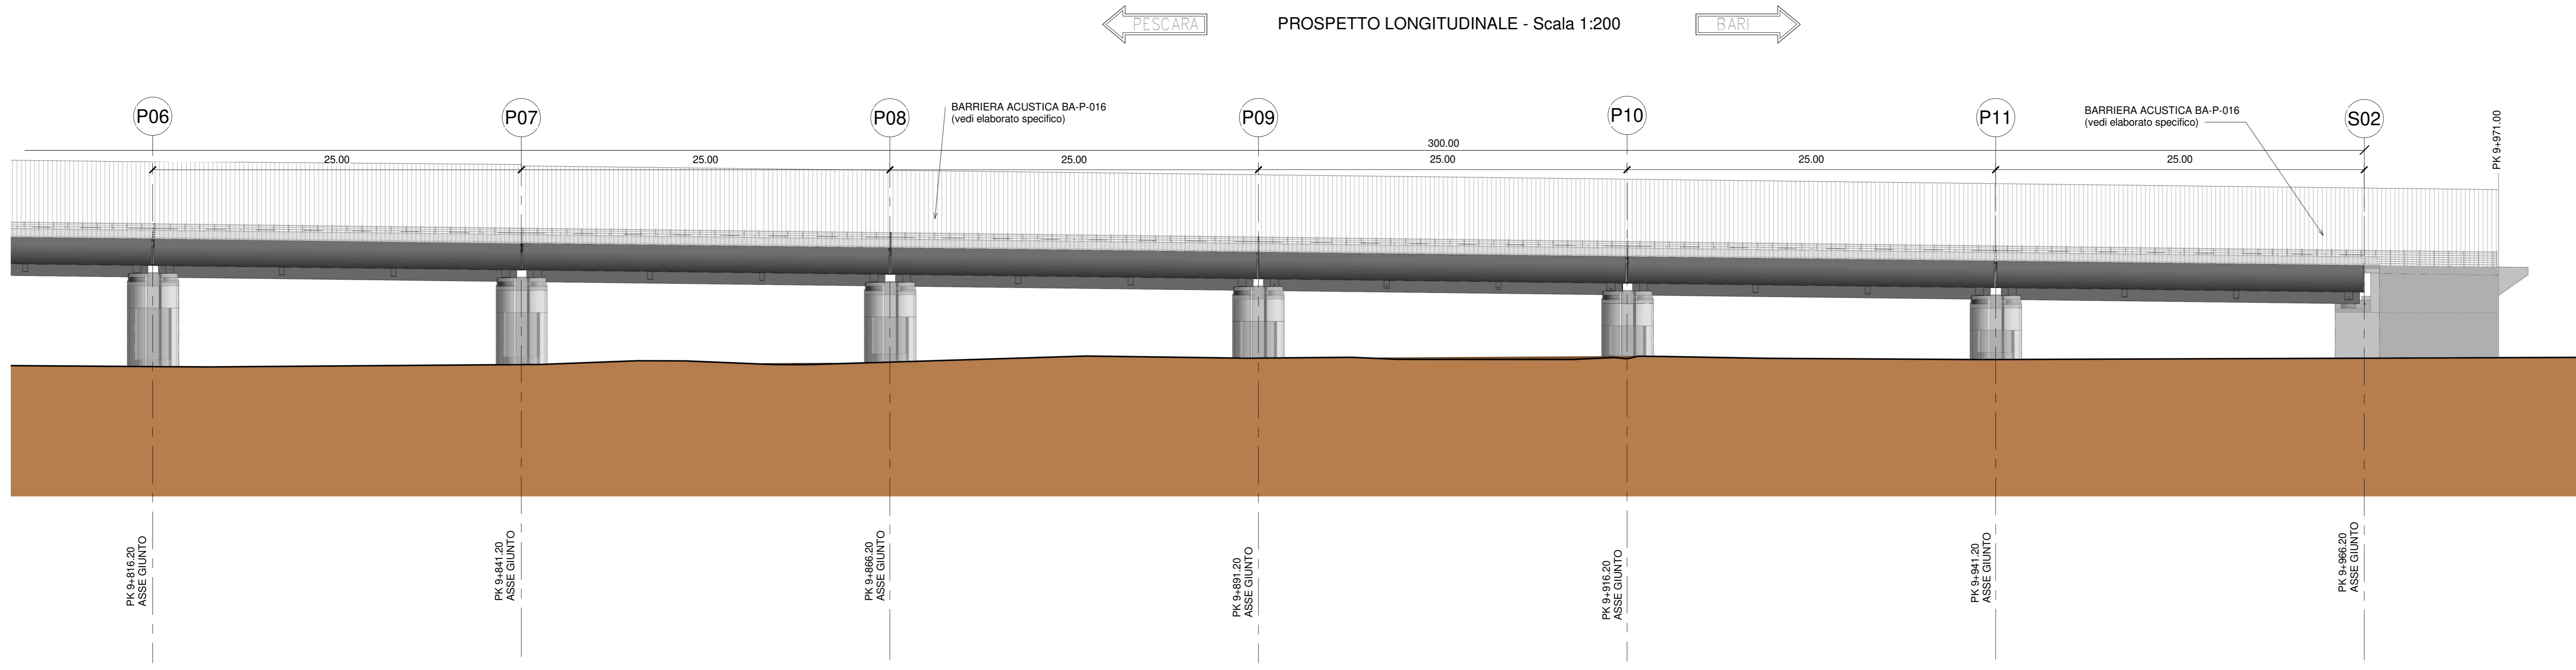


PIANTA IMPALCATO - Scala 1:200

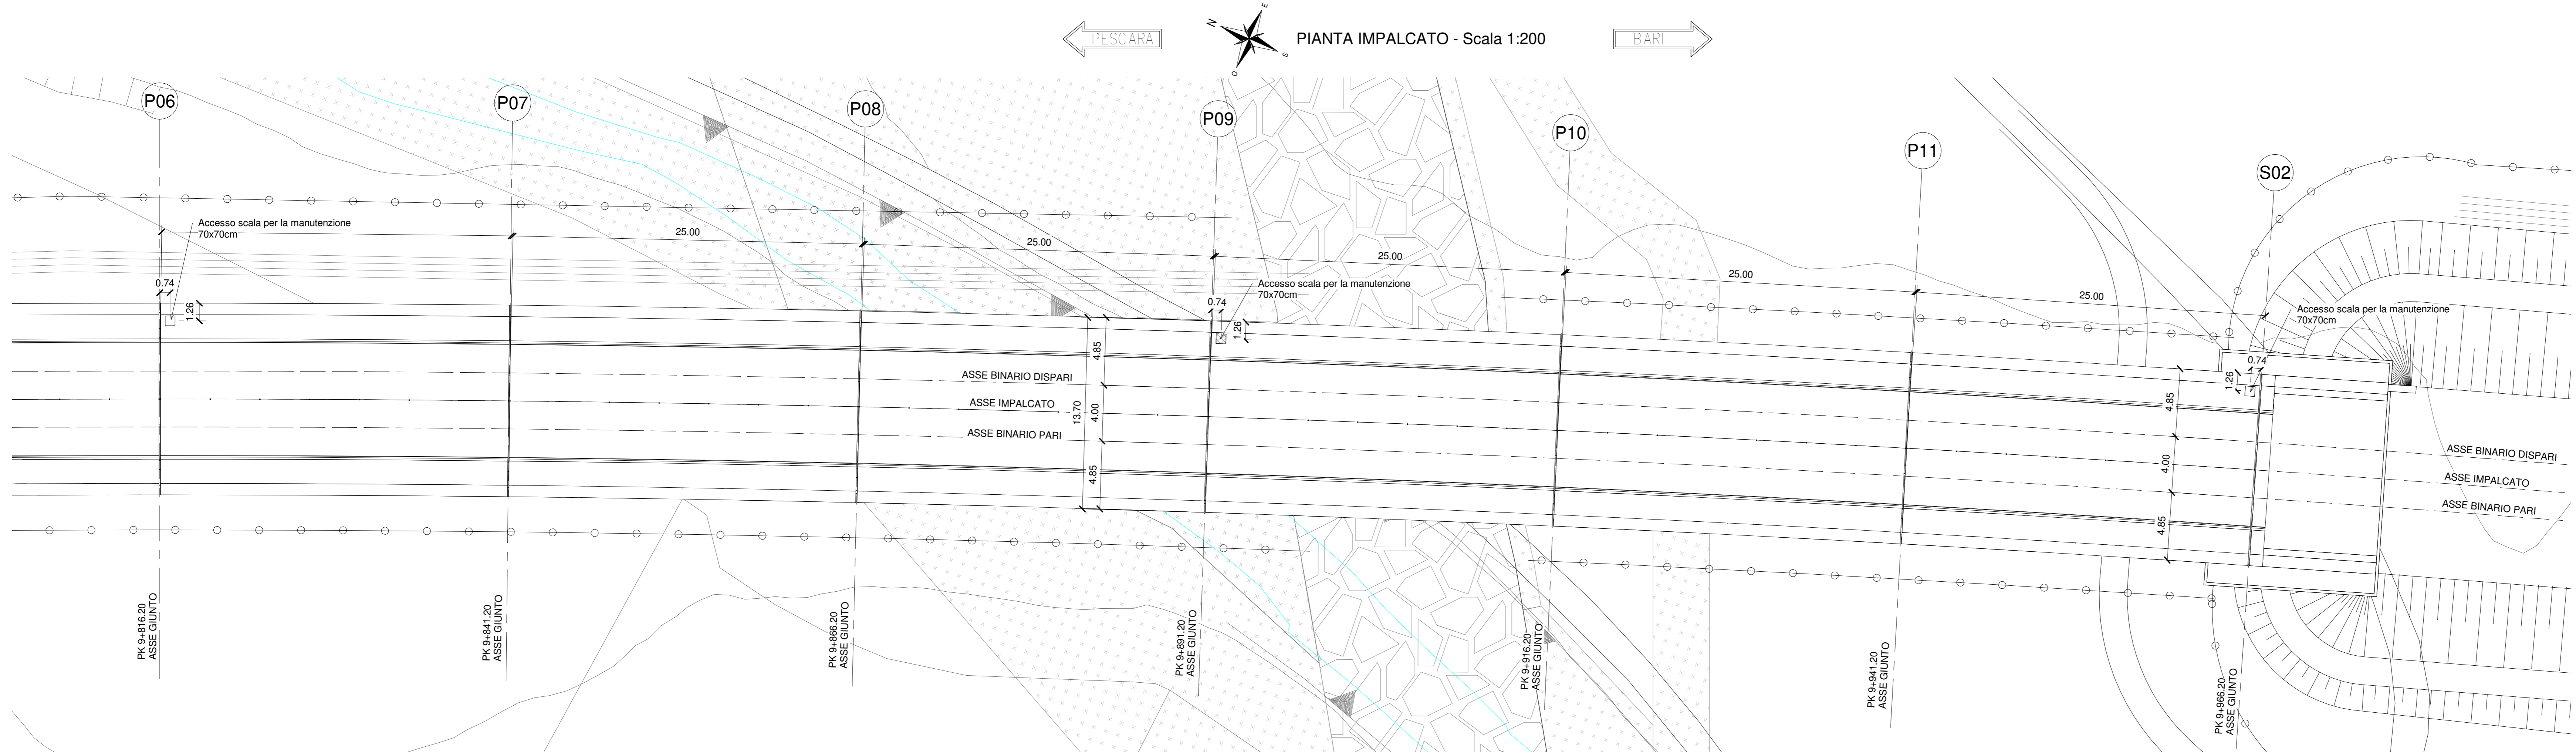


PIANTA CHIAVE




SEZIONE TIPO IN ASSE APPOGGI -Scala 1:50 (SPALLA)

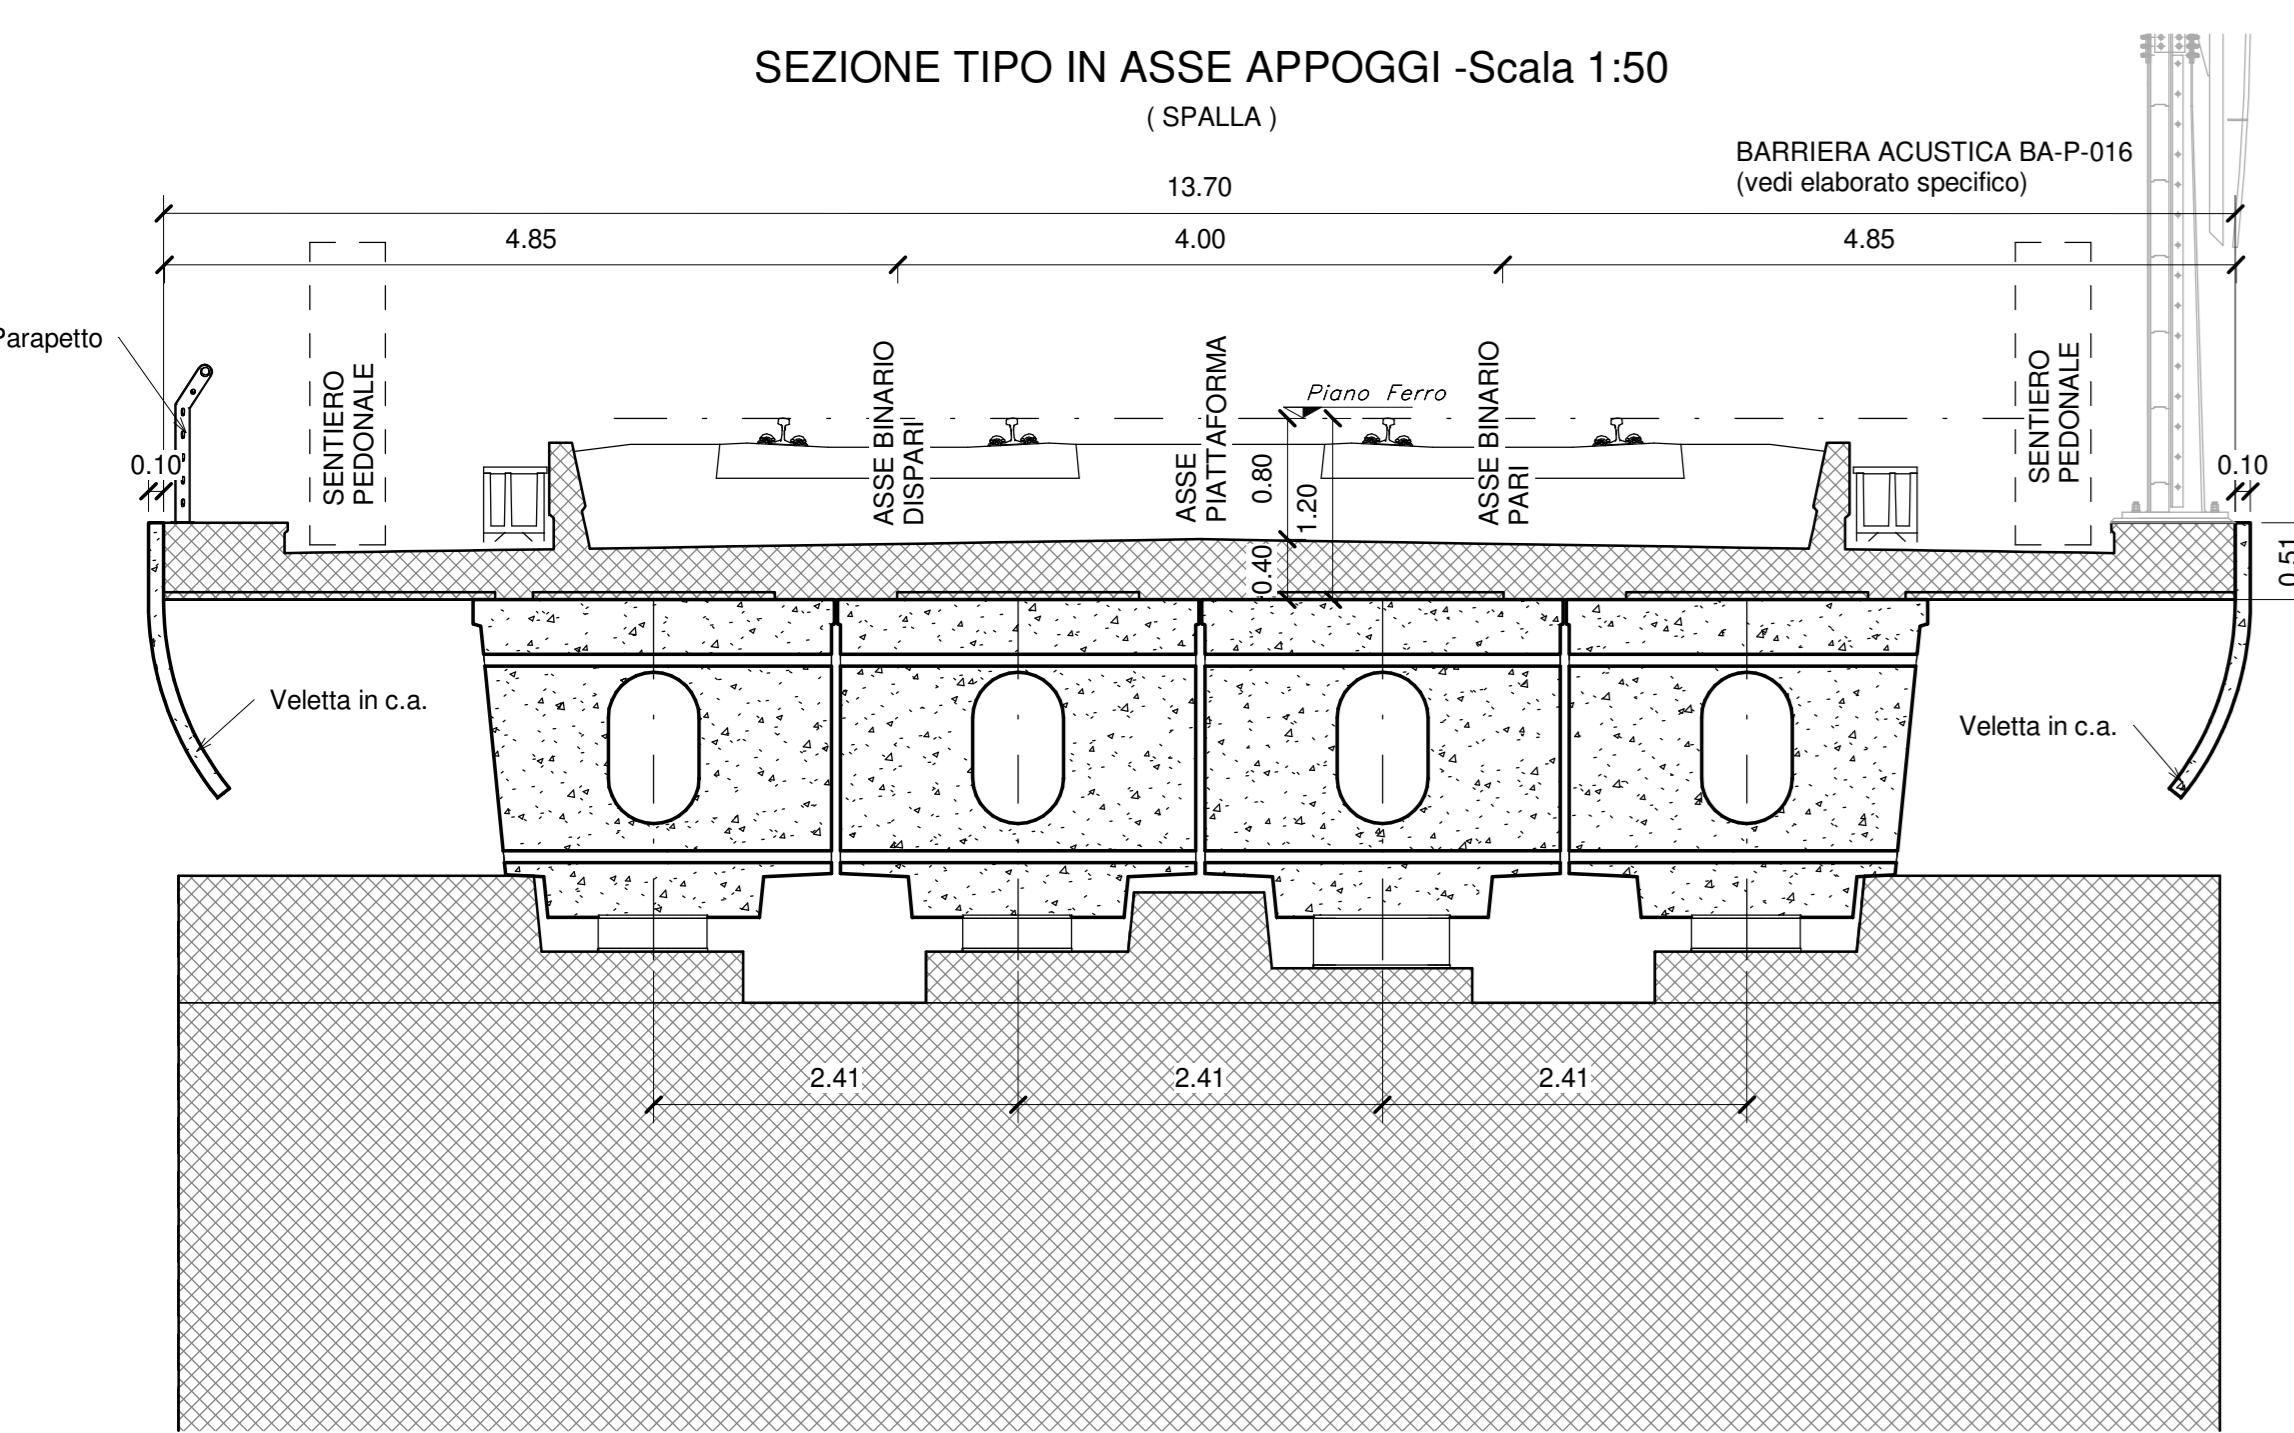

SEZIONE TIPO IN CAMPATA -Scala 1:50 (Cassoncini luce 25.00 m)

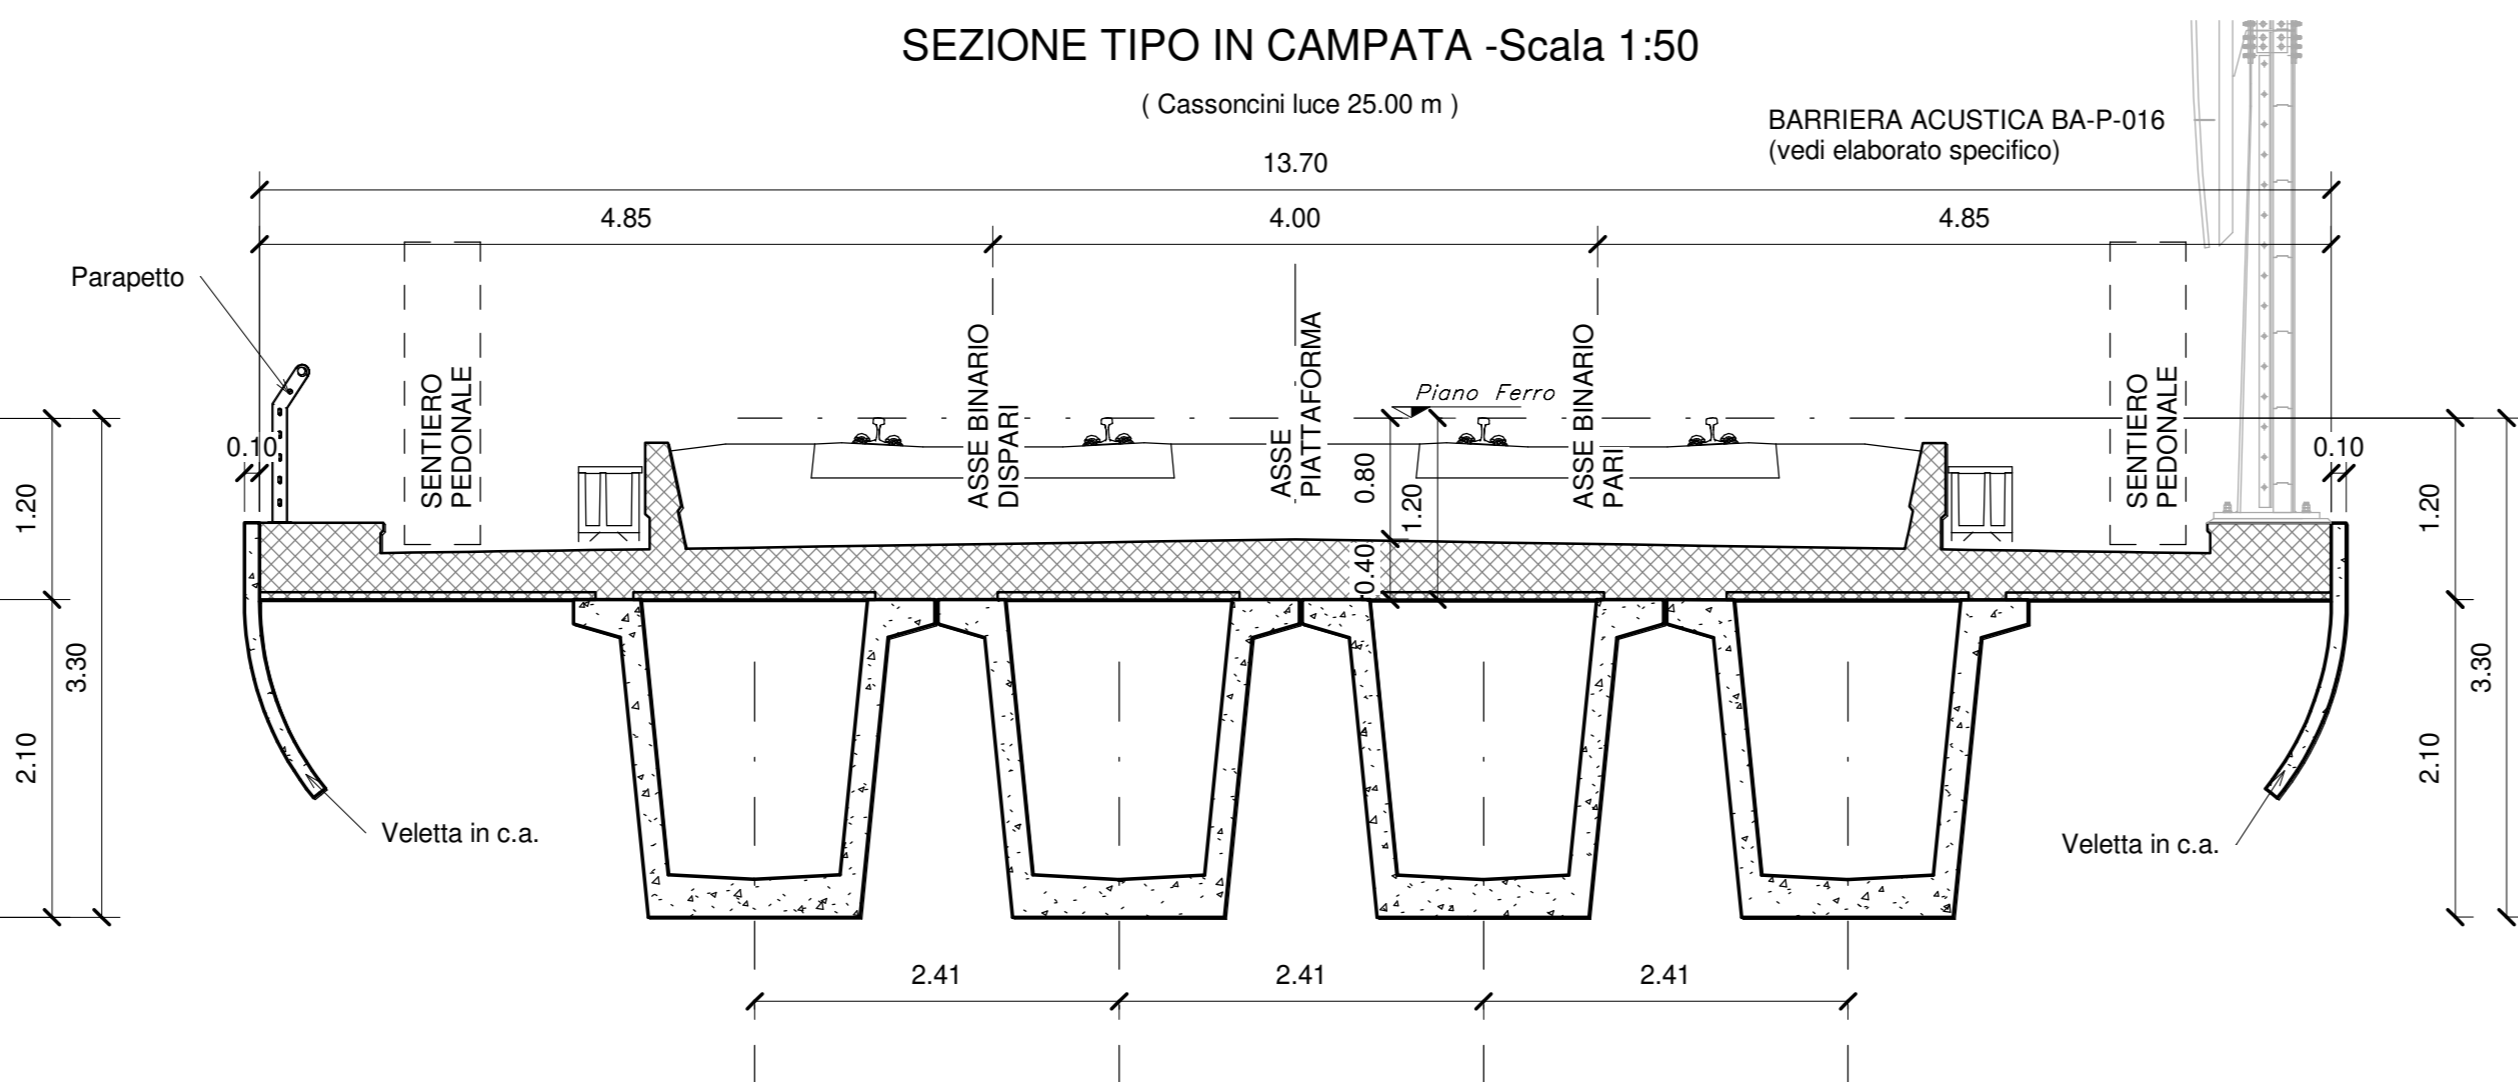

SEZIONE TIPO IN ASSE APPOGGI -Scala 1:50 (PILA)

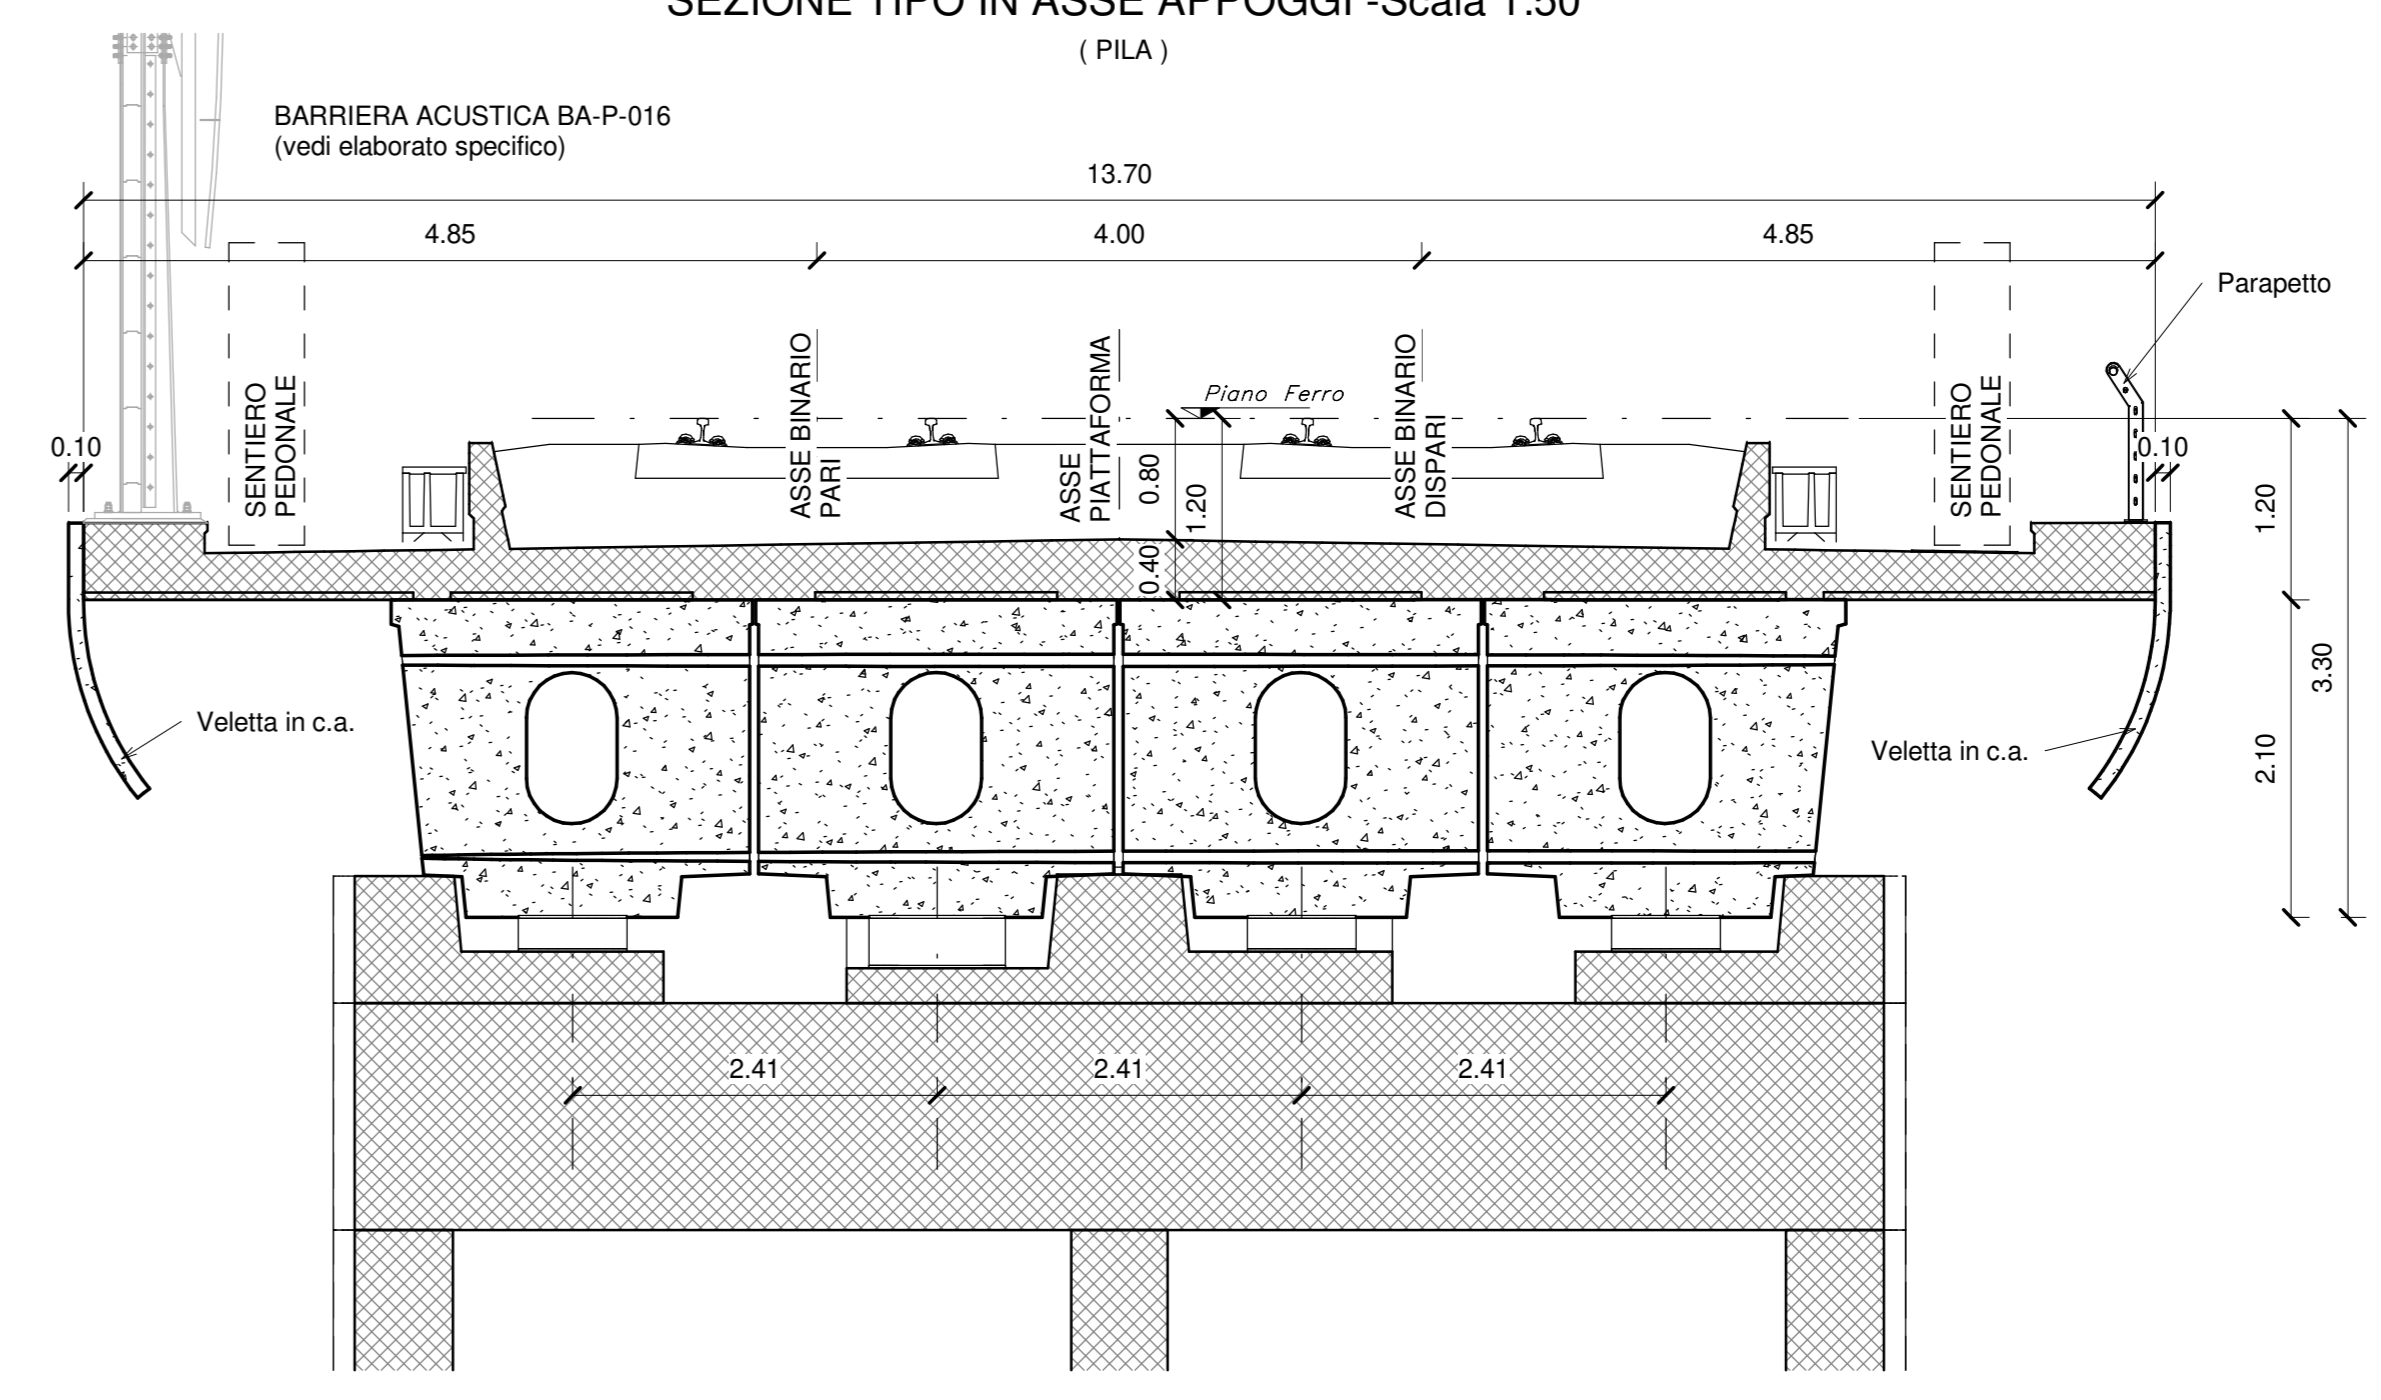

IN CORRISPONDENZA DELLE SPALLE 1 E 2 E DELLE PILE 3/6/9 (LATO BINARIO DISPARI) E' PREVISTA LA REALIZZAZIONE DI UNA SCALA PER LA MANUTENZIONE CHE COLLEGA L'IMPALCATO CON L'ESTRADOSSO DEI PULVINI.
L'APERTURA NELL'IMPALCATO E' DI 70x70cm COME DA ELABORATO GENERALE

PER LA TABELLA MATERIALI E LE INCIDENZE ARMATURE DELLE OPERE CIVILI SI RIMANDA ALL'ELABORATO SPECIFICO

COMMITENTE
RFI
RETE FERROVIARIA ITALIANA
GRUPPO FERROVIE DELLO STATO ITALIANO
DIREZIONE INVESTIMENTI
DIREZIONE PROGRAMMI INVESTIMENTI
DIREZIONE SUD - PROGETTO ADRIATICA

DIREZIONE LAVORI
APPALTORE
AGOSTINO
MANDATARIA
MANDANTI
ATLANTE
PROGETTAZIONE
MANDATARIA
HUB
MANDANTI
HYpro

PROGETTO ESECUTIVO
LINEA PESCARA - BARI
RADDOPPIO DELLA TRATTA FERROVIARIA TERMOLI - LESINA
LOTTO 2 e 3: RADDOPPIO TERMOLI - RIPALTA

Opere D'Arte Maggiori - Ponti e Viadotti Ferroviari
VI05 da km 9+666.20 a km 9+966.20
Pianta impalcato e prospetto longitudinale tav 2

APPALTORE	PROGETTAZIONE	SCALA:
AGOSTINO	DIREZIONE DELLA PROGETTAZIONE	1:200-1:50

COMMESSA	LOTTO	FASE	ENTE	TIPO DOC.	OPERADISCIPLINA	PROGR.	REV.
L10B	02	E	ZZ	PZ	VI0500	004	B

Rev.	Descrizione	Redatto	Data	Verificato	Data	Approvato	Data	Autorizzato Data
A	Prima emissione	Primo	04/05/2024	Manfredi	04/05/2024	Chiodi	04/05/2024	14/05/2024
B	Aggiornamento per RFI	Primo	04/05/2024	Manfredi	04/05/2024	Chiodi	04/05/2024	14/05/2024