



SEZIONE ORIZZONTALE FUSTO  
Scala 1:50

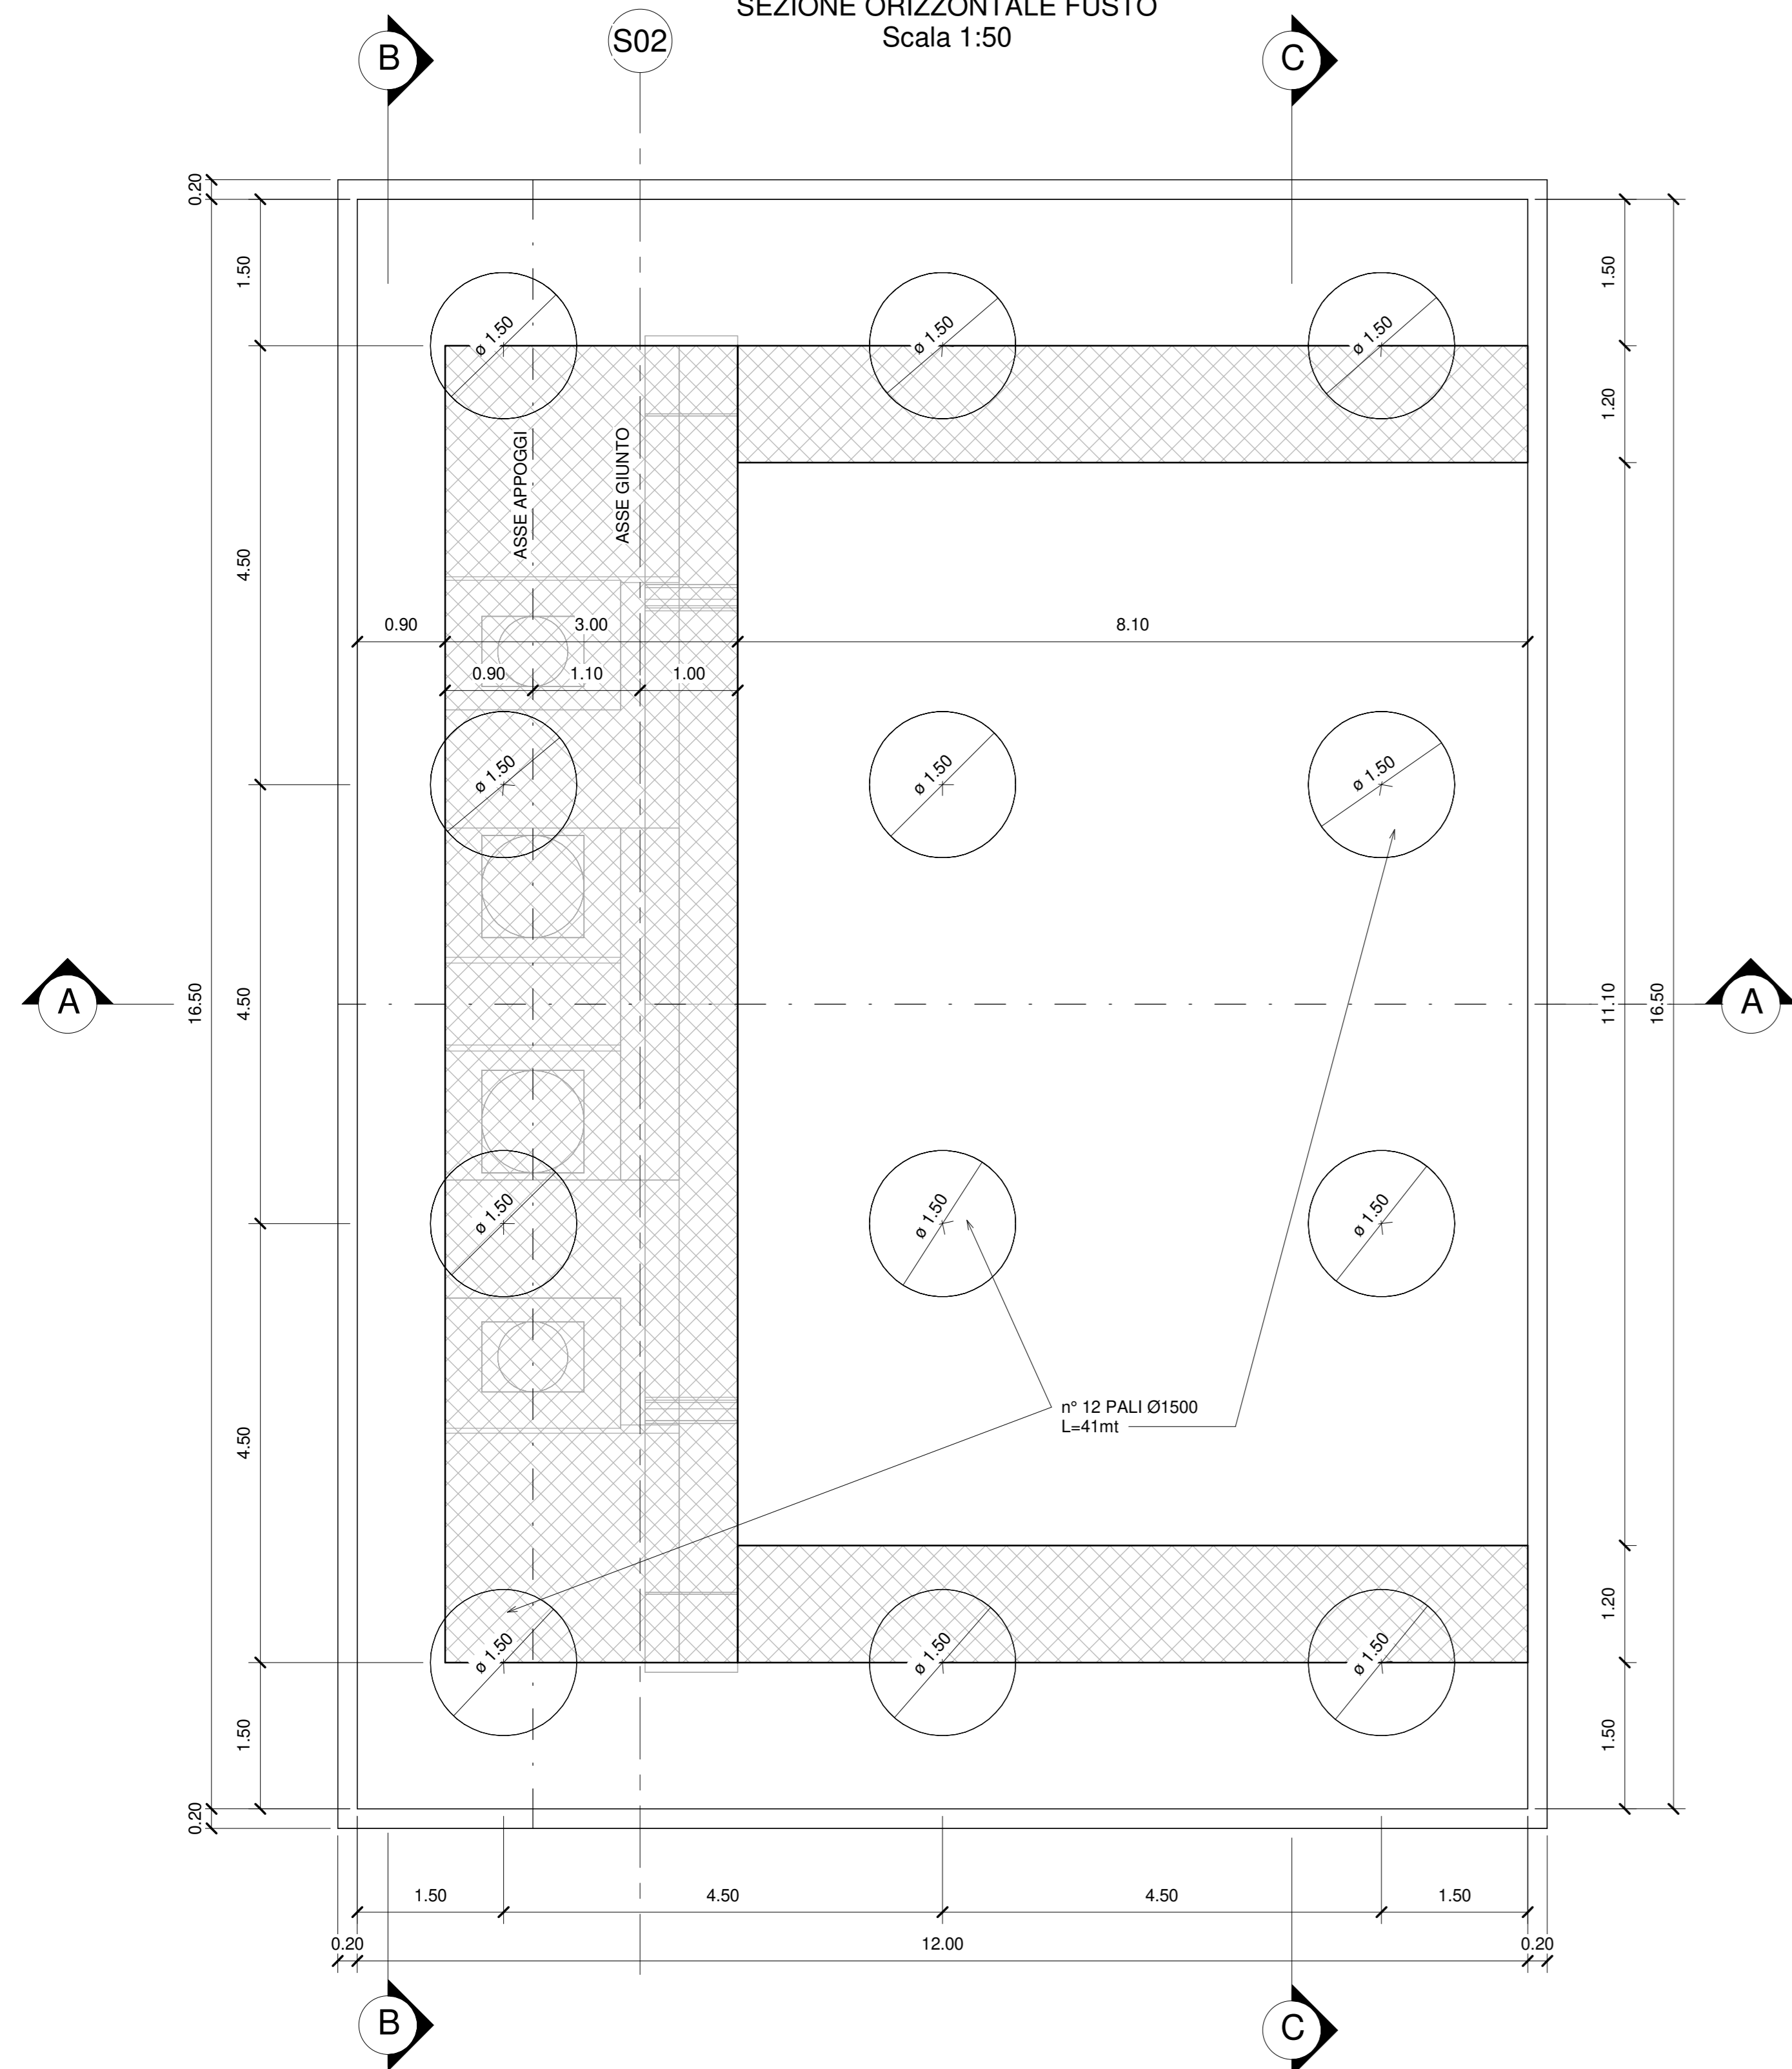

PIANTA PULVINO  
Scala 1:50

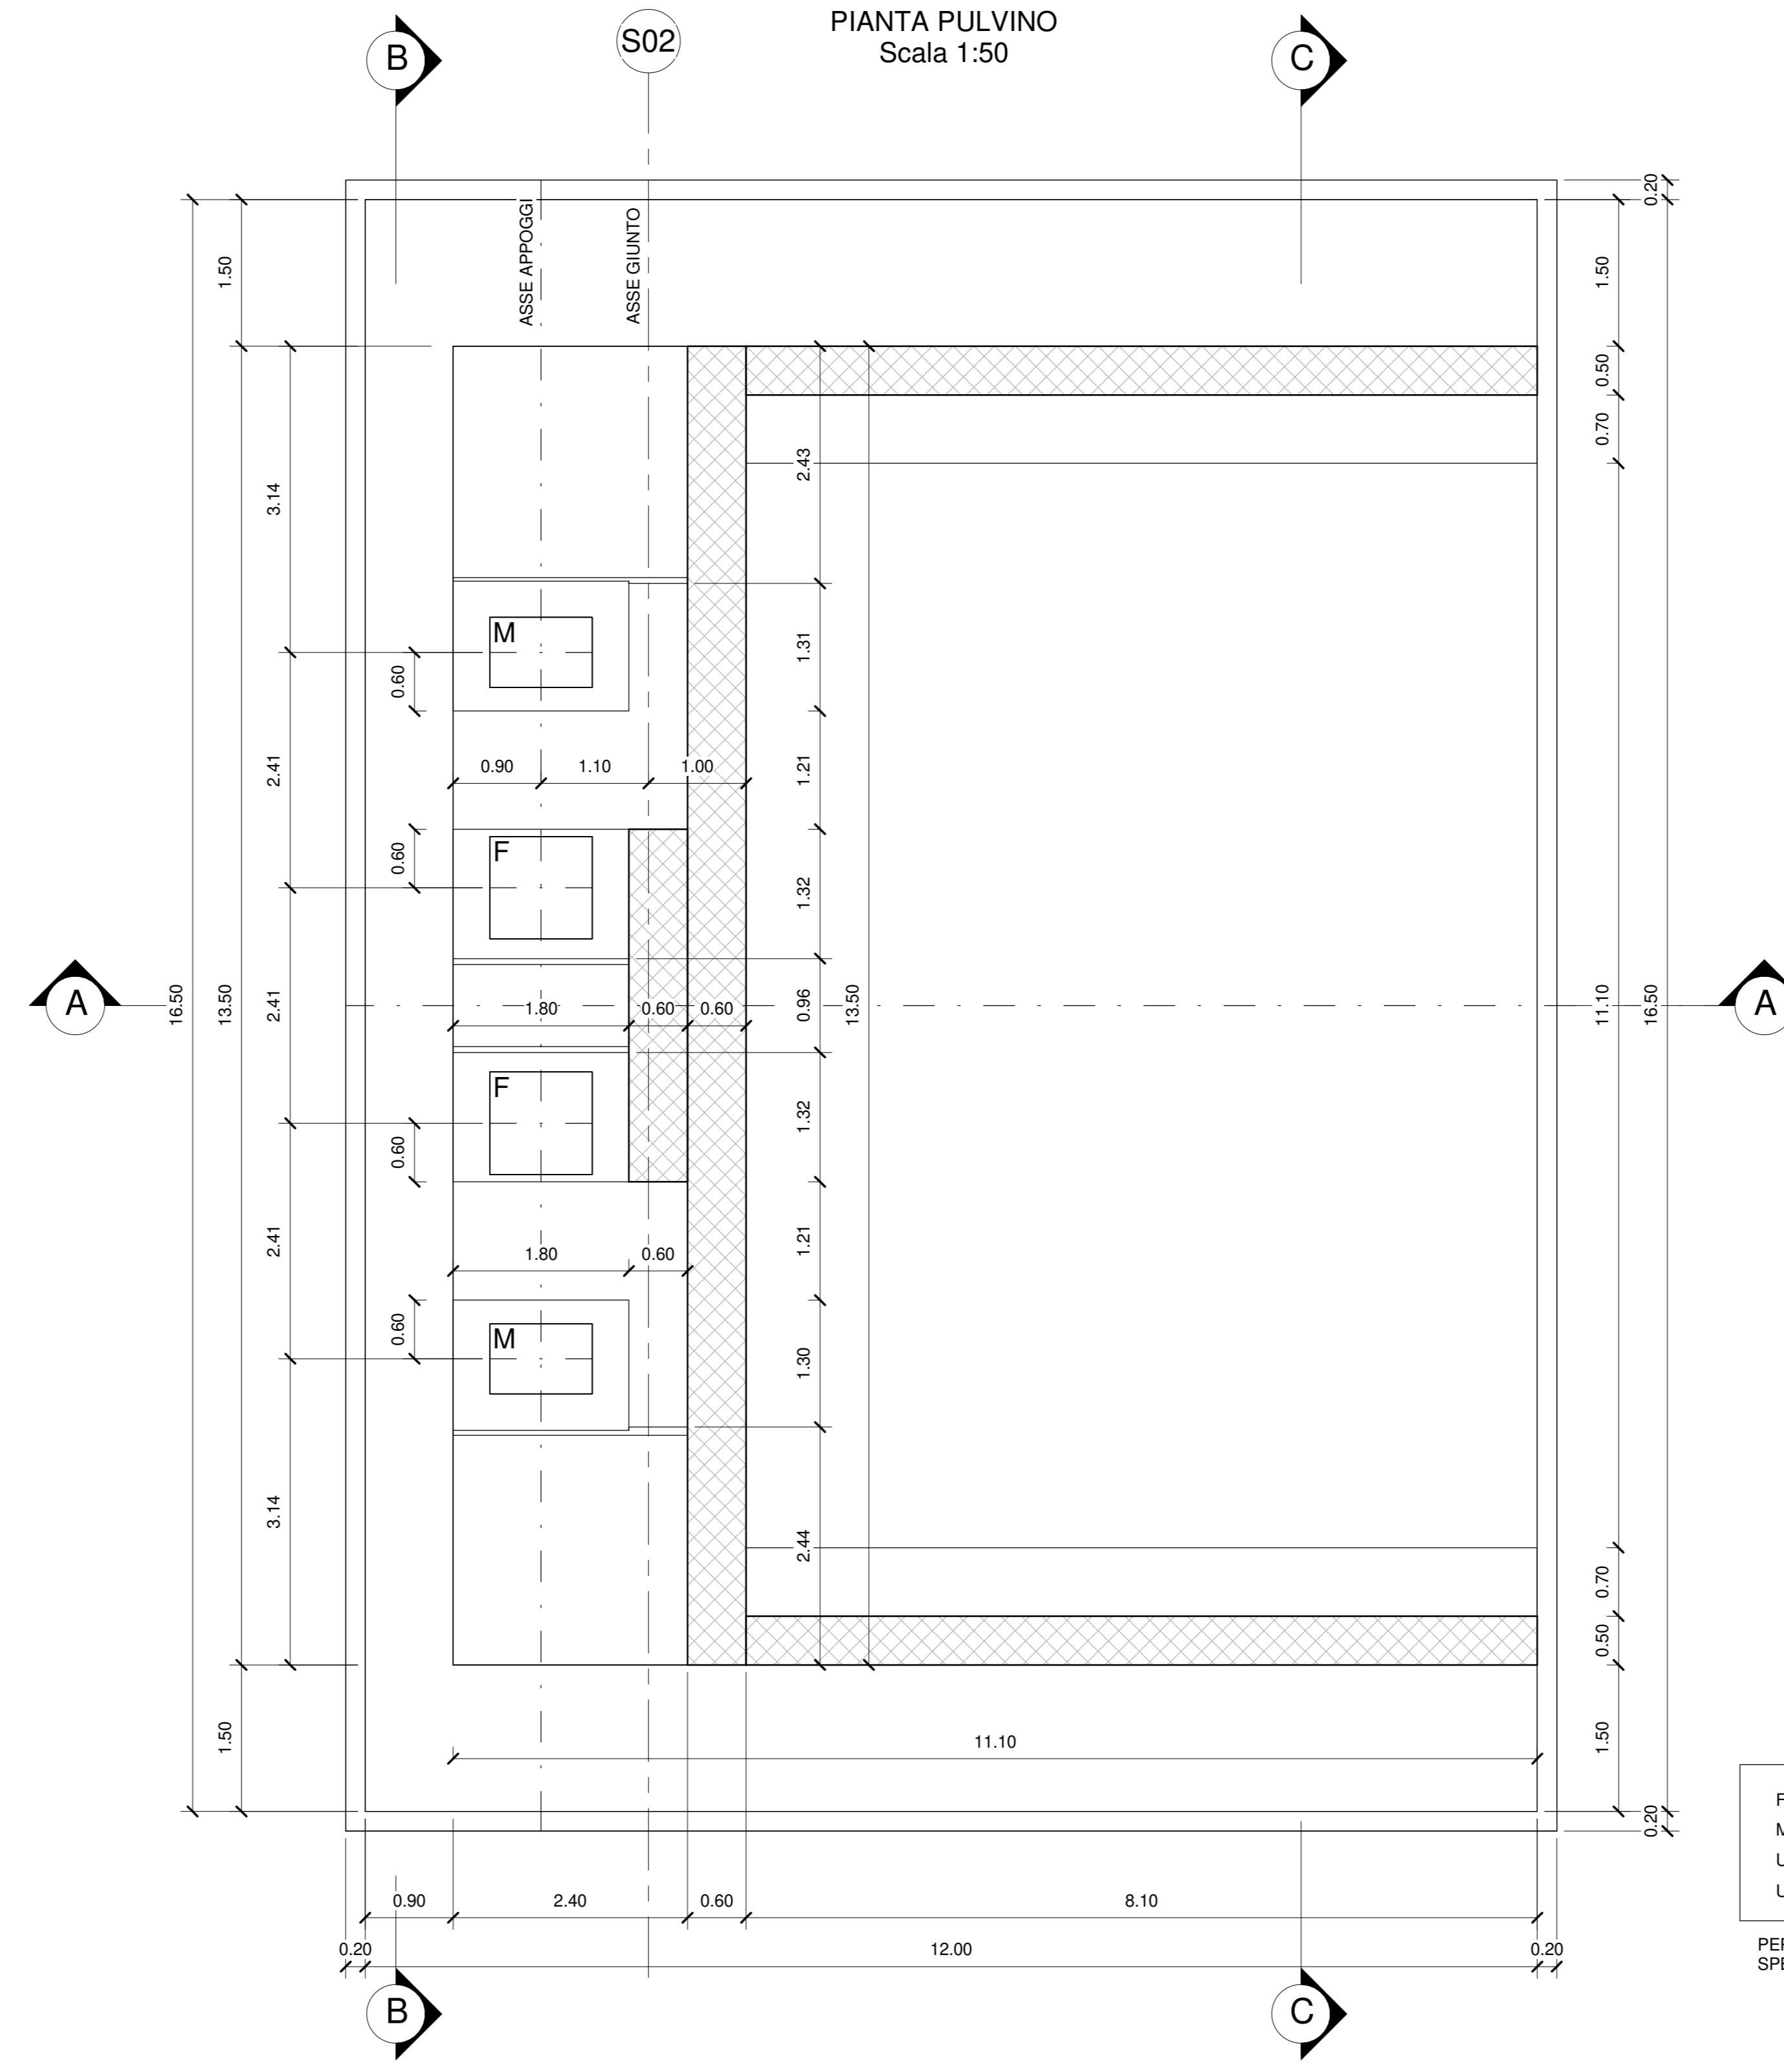

- F APPOGGIO FISSO
- M APPOGGIO MULTIDIREZIONALE
- UL APPOGGIO UNIDIREZIONALE LONGITUDINALE
- UT APPOGGIO UNIDIREZIONALE TRASVERSALE

PER LE CARATTERISTICHE SI RIMANDA ALLO ELABORATO SPECIFICO

PER LA ZONA DI TRANSIZIONE SPALLA/RILEVATO FERROVIARIO SI RIMANDA ALLO ELABORATO SPECIFICO

PER LA TABELLA MATERIALI E LE INCIDENZE ARMATURE DELLE OPERE CIVILI SI RIMANDA ALLO ELABORATO SPECIFICO

COMMITTENTE  
**RFI**  
RETE FERROVIARIA ITALIANA  
GRUPPO FERROVIE DELLO STATO ITALIANO  
DIREZIONE INVESTIMENTI  
DIREZIONE PROGRAMMI INVESTIMENTI  
DIREZIONE SUD - PROGETTO ADRIATICA

DIREZIONE LAVORI  
**ITALFERR**  
GRUPPO FERROVIE DELLO STATO ITALIANO

APPALTATORE  
**AGOSTINO**  
INGEGNERIA - SERVIZI  
MANDATARIA MANDANTI  
**ATLANTE**

PROGETTAZIONE  
MANDATARIA **HUB** MANDANTI **HYPRO**

**PROGETTO ESECUTIVO**  
**LINEA PESCARA - BARI**  
**RADDOPPIO DELLA TRATTA FERROVIARIA TERMOLI - LESINA**  
**LOTTO 2 e 3: RADDOPPIO TERMOLI - RIPALTA**

Opere D'Arte Maggiori - Ponti e Viadotti Ferroviari  
VI05 da km 9+666,20 a km 9+966,20  
Carpenteria spalla S2

APPALTATORE	PROGETTAZIONE	SCALA:
DIRETTORE TECNICO	DIRETTORE DELLA PROGETTAZIONE	1:50
PIÙ DI UNO	PIÙ DI UNO	

COMMESSA LOTTO FASE ENTE TIPO DOC. OPERA/DISCIPLINA PROGR. REV.

**L10B 02 E ZZ BB VI0504 002 B**

Rev.	Descrizione	Redatto	Data	Verificato	Data	Approvato	Data	Autorizzato Data
A	Prima emissione	M. Rossi	01/08/2018	M. Rossi	01/08/2018	M. Rossi	01/08/2018	01/08/2018
B	Aggiornamento per RFI	M. Rossi	01/08/2018	M. Rossi	01/08/2018	M. Rossi	01/08/2018	01/08/2018